

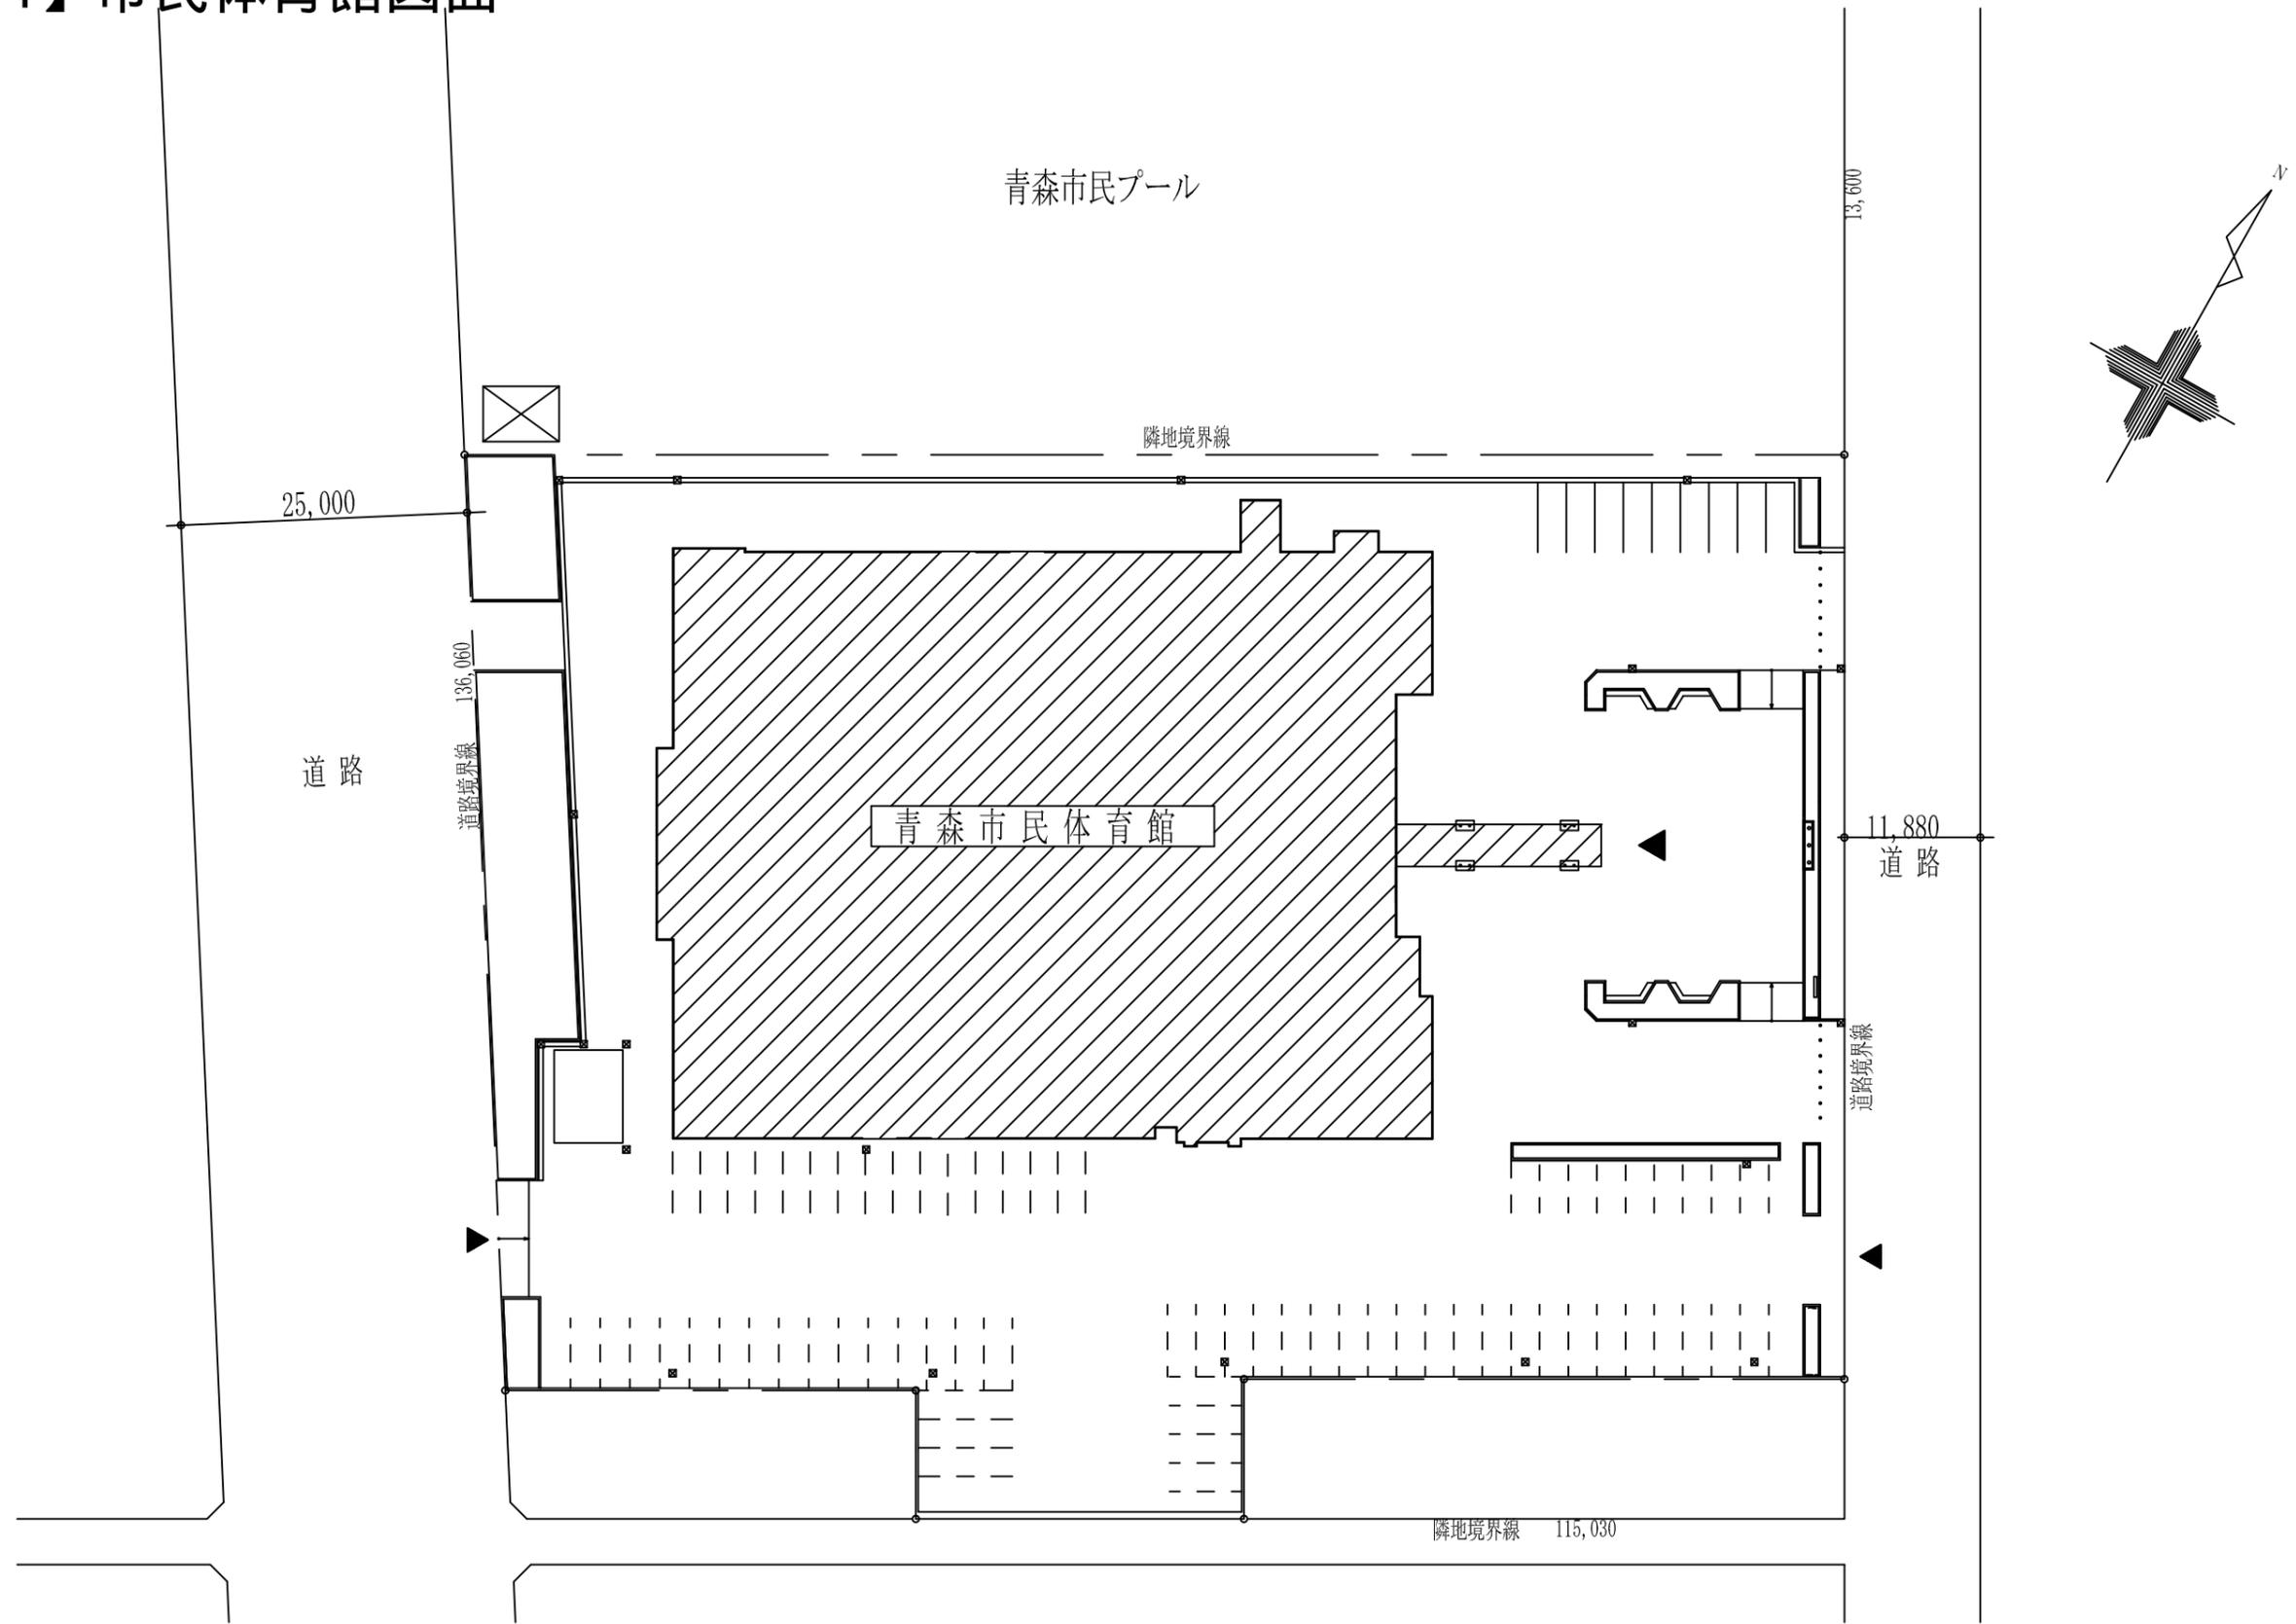
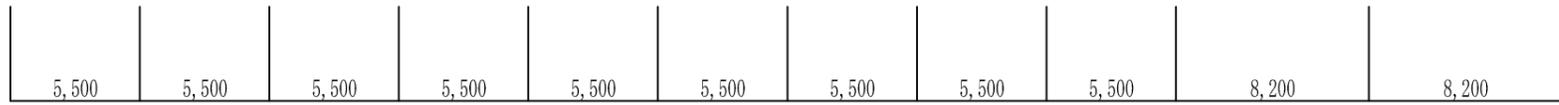


【資料-14】市民体育館図面

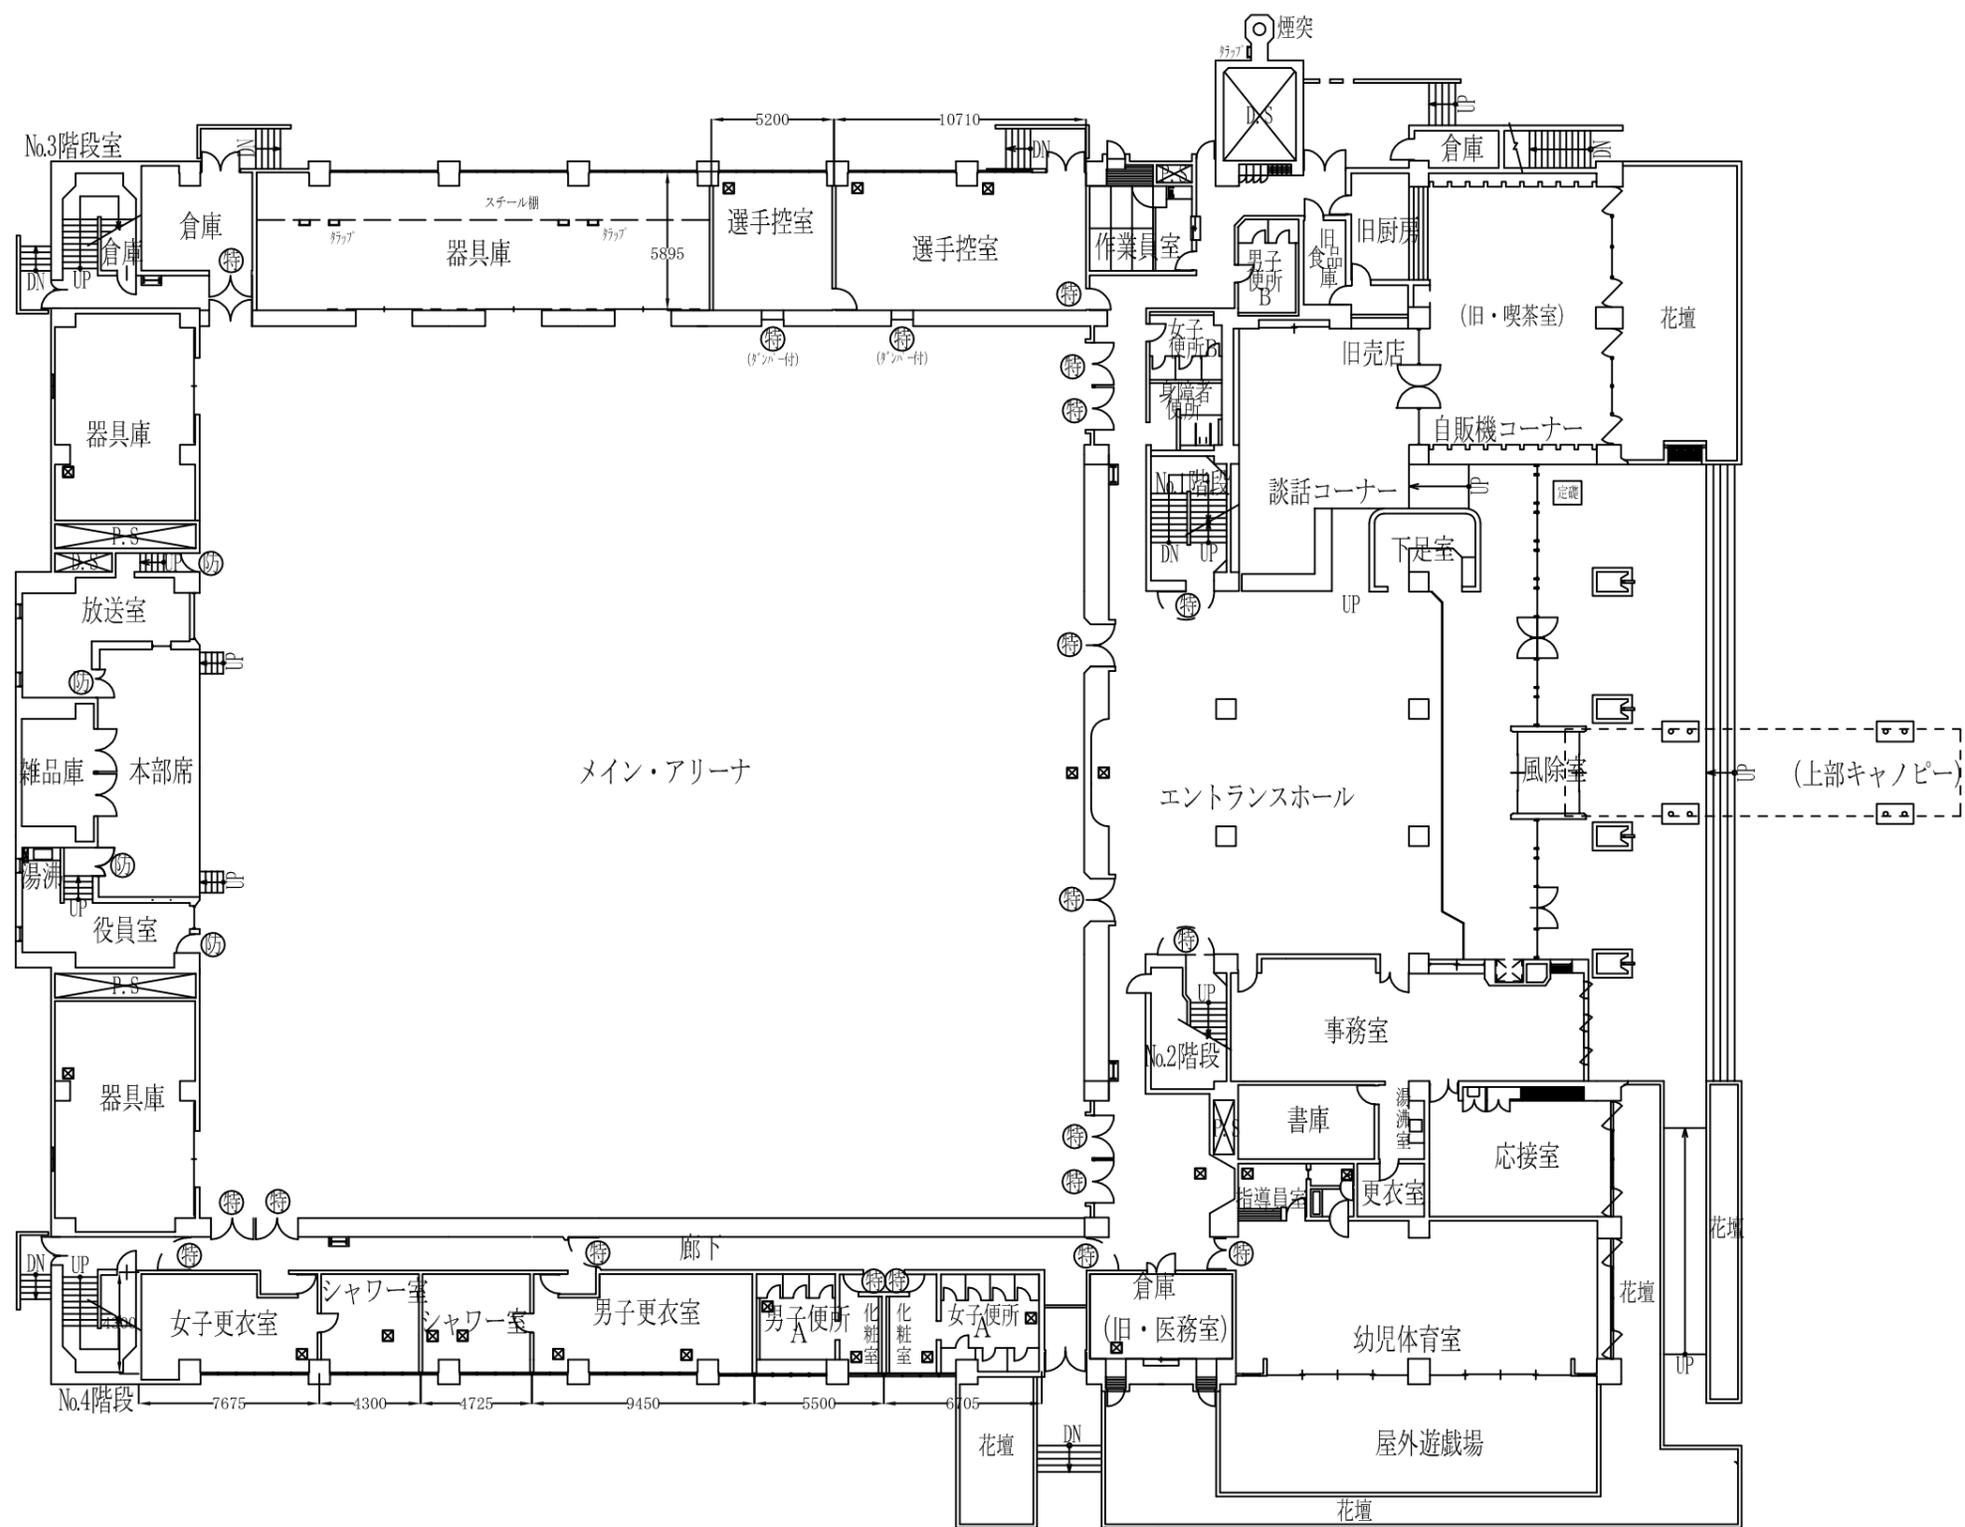



配置図

	建物名 青森市民体育館	図面名 配置図	縮尺 S=1/600	特記	図面番号
--	----------------	------------	---------------	----	------

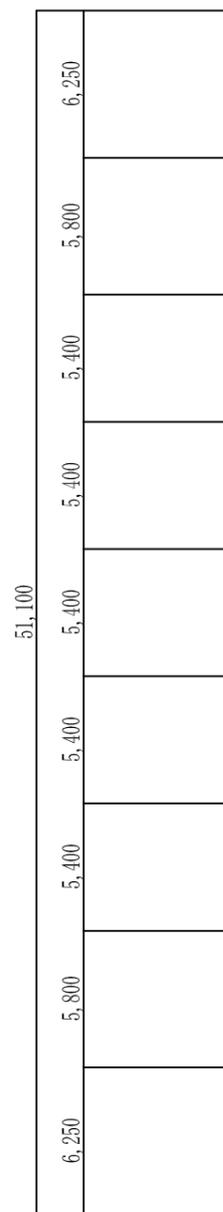


1階平面図 S=1/300

建物名	青森市民体育館	図面名	1階 平面図	縮尺	S=1/300	特記		図面番号	
-----	---------	-----	--------	----	---------	----	--	------	--

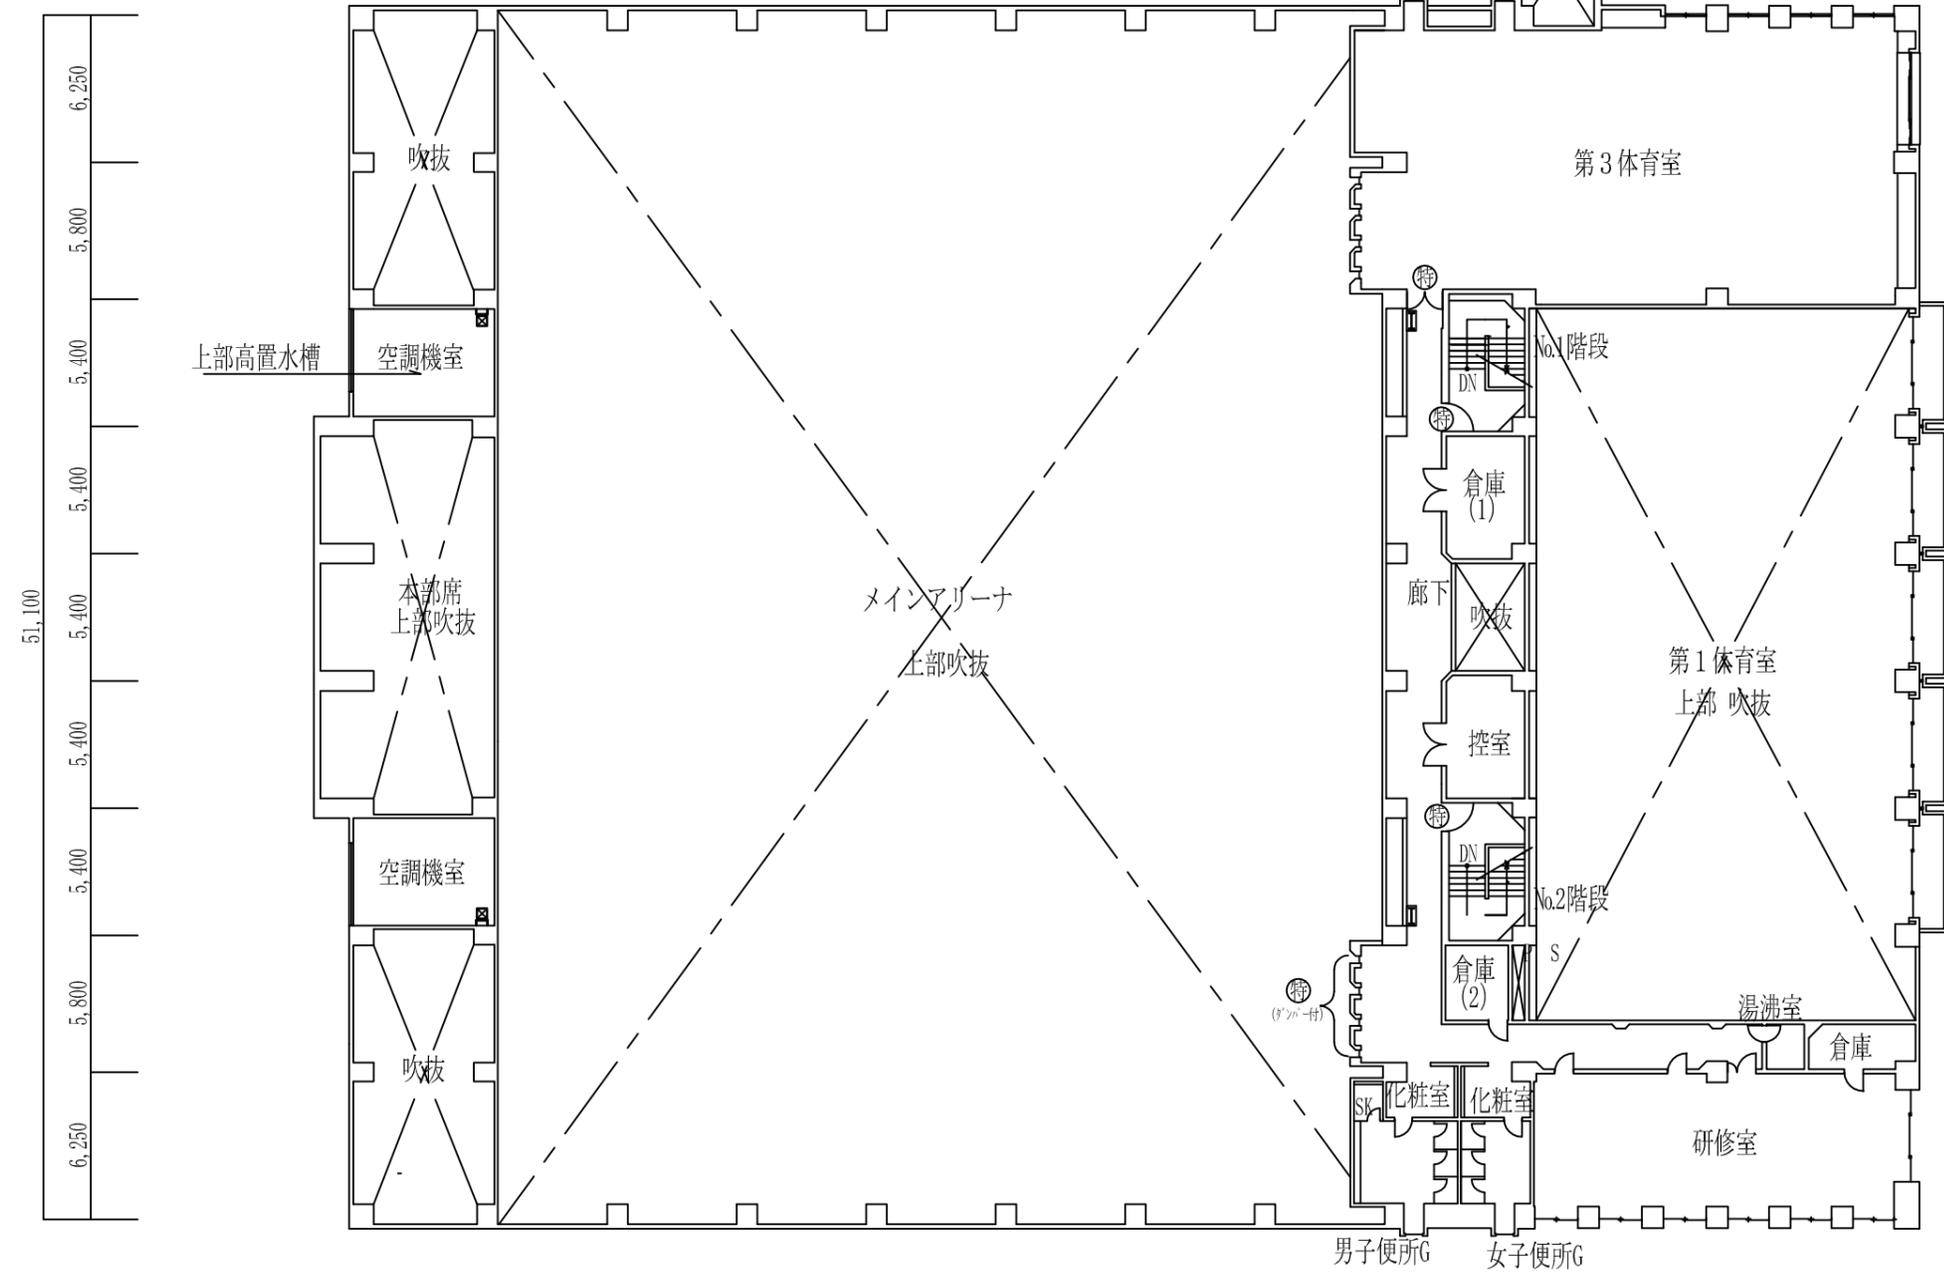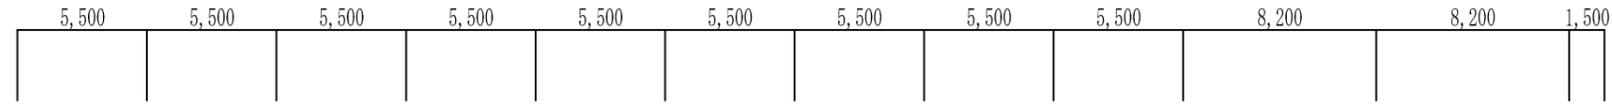

3 階 平 面 図 S=1/300

	建物名	青森市民体育館	図面名	縮尺	特記	図面番号
			3 階 平面図	S=1/300		

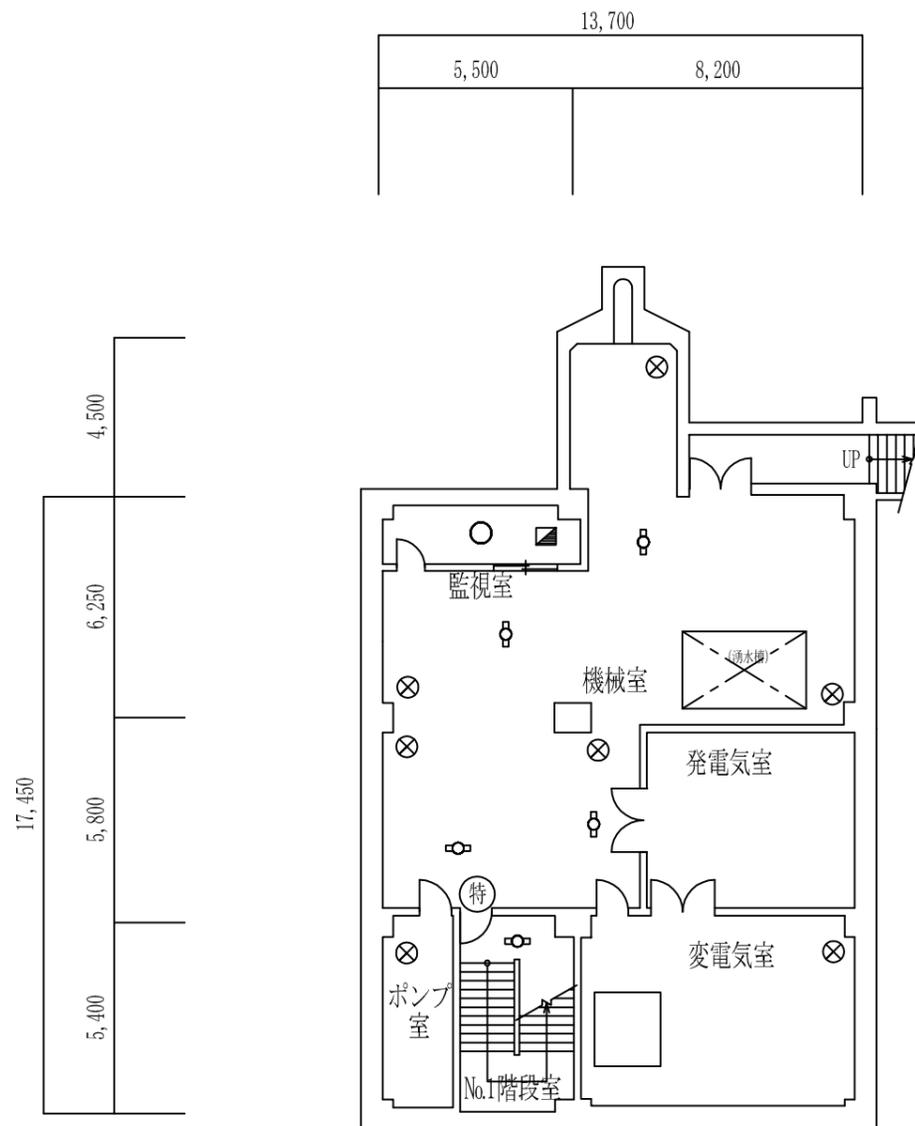

地階 平面図 S=1/200

		建物名 青森市民体育館	図面名 地階 平面図	縮尺 S=1/200	特記	図面番号
--	--	----------------	---------------	---------------	----	------

■青森市民体育館(カクヒログループスタジアム)概要

開館日：昭和52年8月1日
 構造：鉄筋コンクリート造3階建
 敷地面積：10,083.66㎡
 建築面積：4,338㎡
 延床面積：6,311.72㎡
 主競技場：1,425㎡ 収容人員3,500人
 バスケットボール2面、バドミントン8面、バレーボール2面、卓球台24台 テニス2面
 第1体育館：バスケットボール1面 459㎡
 第2体育館：卓球台5台 198.4㎡
 第3体育館：卓球台7台 264㎡
 幼児体育室：遊具各種 105.6㎡
 トレーニング室：器具各種 134.4㎡
 研修室：会議・打合わせ等 100.8㎡
 管理運営：スポーツネット青森(指定管理者)
 担当課：経済部 地域スポーツ課

年度別 利用者数	H24	H25	H26	H27	H28
	178,018	161,179	166,283	159,433	162,870



収容人数3,500人内訳

- ・観覧席(座席):800人
 - ・観覧席(立見):200人
 - ・フロア:2,500人
- ※フロアの2,500人は最大収容人数
最大収用した場合は、催事は困難。

(参考)

ワッツ公式戦での収用可能人数

- ・観覧席(座席):800人
 - ・観覧席(立見):200人
 - ・フロア:1,000人
- 計2,000人