


4

位置図

S = 1:50,000

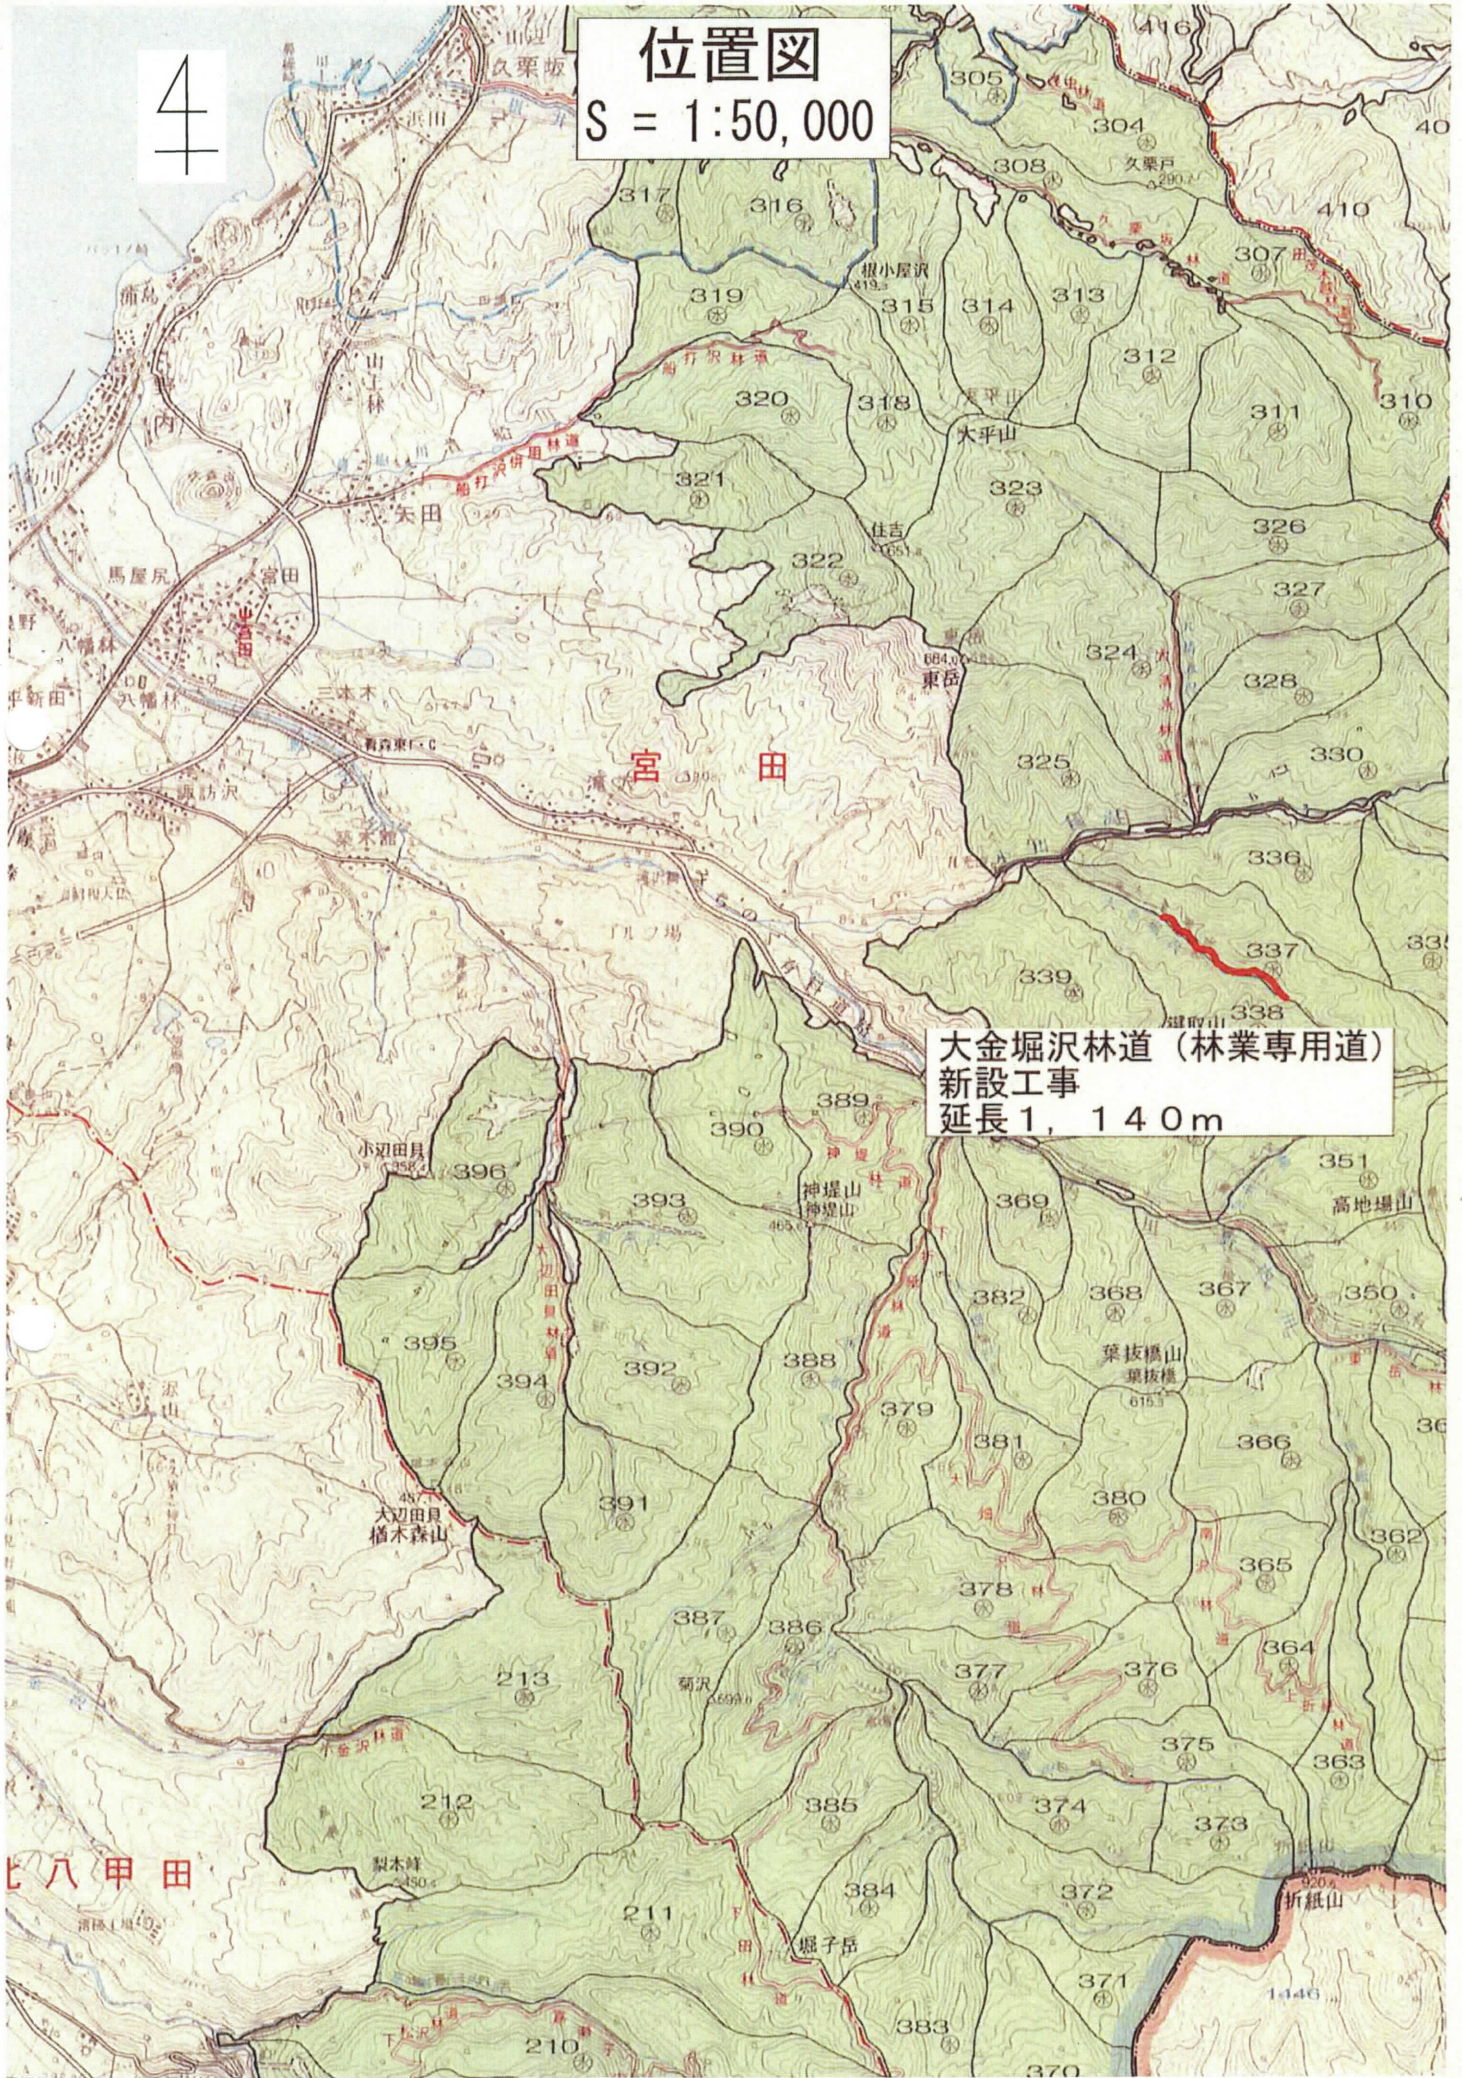

大金堀沢林道（林業専用道）
新設工事
延長1,140m

八甲田

面積算出図①
S=1:2,000

青森県青森市大字滝沢字
北滝沢山園有林338林班と小班外7小班
保安林種
水源涵養保安林



番号	面積 (m2)	番号	面積 (m2)
切 1	962.5	盛 1	69.8
切 2	110.1	盛 2	1.6
切 3	462.3	盛 3	24.8
切 4	880.7	盛 4	985.2
		盛 5	243.0
		盛 6	85.1
		盛 7	34.6
合計	2415.6	合計	1444.1

該当小班	
337	ろ3
	は1
	と
338	に
	ほ
	へ3
	へ5
	と

①


凡例	施工面積
切土箇所	2,420m ²
盛土箇所	1,440m ²
計	3,860m ²

※面積算出はCADによる

①+②

凡例	施工面積
切土箇所	5,110m ²
盛土箇所	2,800m ²
計	7,910m ²

※面積算出はCADによる

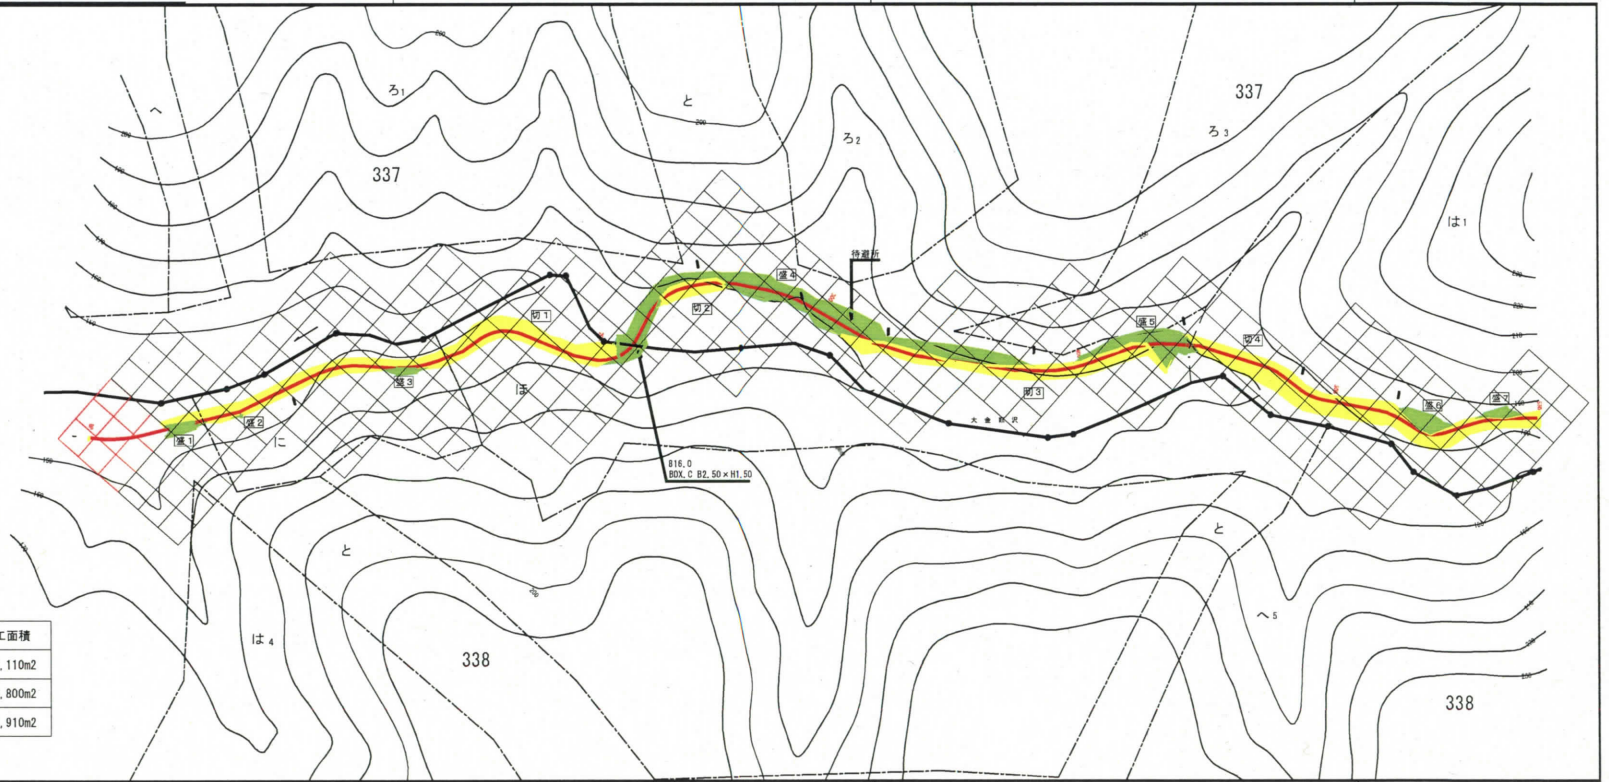

面積算出図②

S=1:4,000

森林の所在場所
 青森県青森市大字滝沢字
 北滝沢山国有林338林班と小班外7小班
 保安林種
 水源涵養保安林



番号	面積 (m ²)	番号	面積 (m ²)
切 1	668.0	盛 1	14.1
切 2	1020.9	盛 2	177.9
切 3	651.5	盛 3	139.9
切 4	39.0	盛 4	7.1
切 5	309.2	盛 5	44.6
		盛 6	413.6
		盛 7	76.8
		盛 8	481.9
合計	2688.6	合計	1355.9

②

凡 例	施工面積
切土箇所	2,690m ²
盛土箇所	1,360m ²
計	4,050m ²

※面積算出はCADによる

