

平成25年度第1回青森市都市計画審議会

日 時:平成25年7月8日(月)、午後2時～

場 所:しあわせプラザ 3階 大会議室

次 第

1. 開 会
2. 新委員紹介
3. 市職員紹介
4. 都市整備部長 挨拶
5. 議 事

【諮問案件】

○青森市決定

諮問第1号

浪岡都市計画公園の変更

諮問第2号

浪岡都市計画墓園の変更

【意見照会案件】

○青森県決定

意見照会第1号

青森都市計画道路の変更

6. 閉 会

青森市都市計画審議会委員名簿

※平成25年7月8日現在

	氏 名	区 分	所 属
1	斎 藤 憲 雄	市議会議員	青森市議会議員
2	中 田 靖 人		青森市議会議員
3	中 村 節 雄		青森市議会議員
4	奈 良 岡 隆		青森市議会議員
5	藤 原 浩 平		青森市議会議員
6	丸 野 達 夫		青森市議会議員
7	渡 部 伸 広		青森市議会議員
8	一 戸 善 正	学識経験者	青森市浪岡商工会会長
9	工 藤 真 人		(社) 青森県建築士会青森支部副支部長
10	櫻 庭 洋 一		青森商工会議所専務理事
11	佐 藤 和 子		青森生活学校連絡会会長
12	渋 谷 哲 一		青森県議会議員（民主党）
13	鈴 木 泰 雄		国土交通省地価公示鑑定評価委員
14	福 士 修 身		青森市農業委員会会長
15	森 内 之 保 留		青森県議会議員（自由民主党）
16	山 本 恭 逸		公立大学法人青森公立大学教授
17	渡 邊 洋 一		公立大学法人青森県立保健大学教授
18	筒 井 清 二	関係行政機関の職員	青森県東青地域県民局地域整備部長
19	木 村 亜 希	市民公募	

※区分ごとの50音順

任期：平成24年2月21日～平成26年2月20日

平成25年度 第1回青森市都市計画審議会
資 料

【諮問案件】

○青森市決定

諮問第1号 浪岡都市計画公園の変更

諮問第2号 浪岡都市計画墓園の変更

【意見照会案件】

○青森県決定

意見照会第1号 青森都市計画道路の変更

諮問第1号

浪岡都市計画公園の変更（青森市決定）

浪岡都市計画公園の変更(青森市決定)

都市計画公園中4・4・1号浪岡町総合公園を4・4・1号浪岡総合公園に名称を改め、次のように変更する。

種 別	名 称		位 置	面 積	備 考
	番 号	公 園 名			
地区	4・4・1	浪岡総合公園	青森市浪岡大字浪岡字稲盛	約9.1ha	

「区域は計画図表示のとおり」

理 由

当公園は昭和57年に「浪岡町総合公園」として都市計画決定されたものでありますが、現在の利用状況と整合を図るため、「浪岡総合公園」に変更するものである。

諮問第1号

参考資料

新旧対照表

赤書き : 変更前
黒書き : 変更後


種 別	名 称		位 置	面 積	備 考
	番 号	公 園 名			
〃	〃	浪岡町総合公園	浪岡町大字浪岡字稲盛	〃	
地区	4・4・1	浪岡総合公園	青森市浪岡大字浪岡字稲盛	約9.1ha	

名 称		変更項目	変更の内容		備 考
番 号	公 園 名		変更前	変更後	
4・4・1	浪岡総合公園	名称	浪岡町総合公園	浪岡総合公園	

諮問第1号 浪岡都市計画公園の変更(青森市決定)【総括図】

参考資料

凡 例	
	新規
	廃止

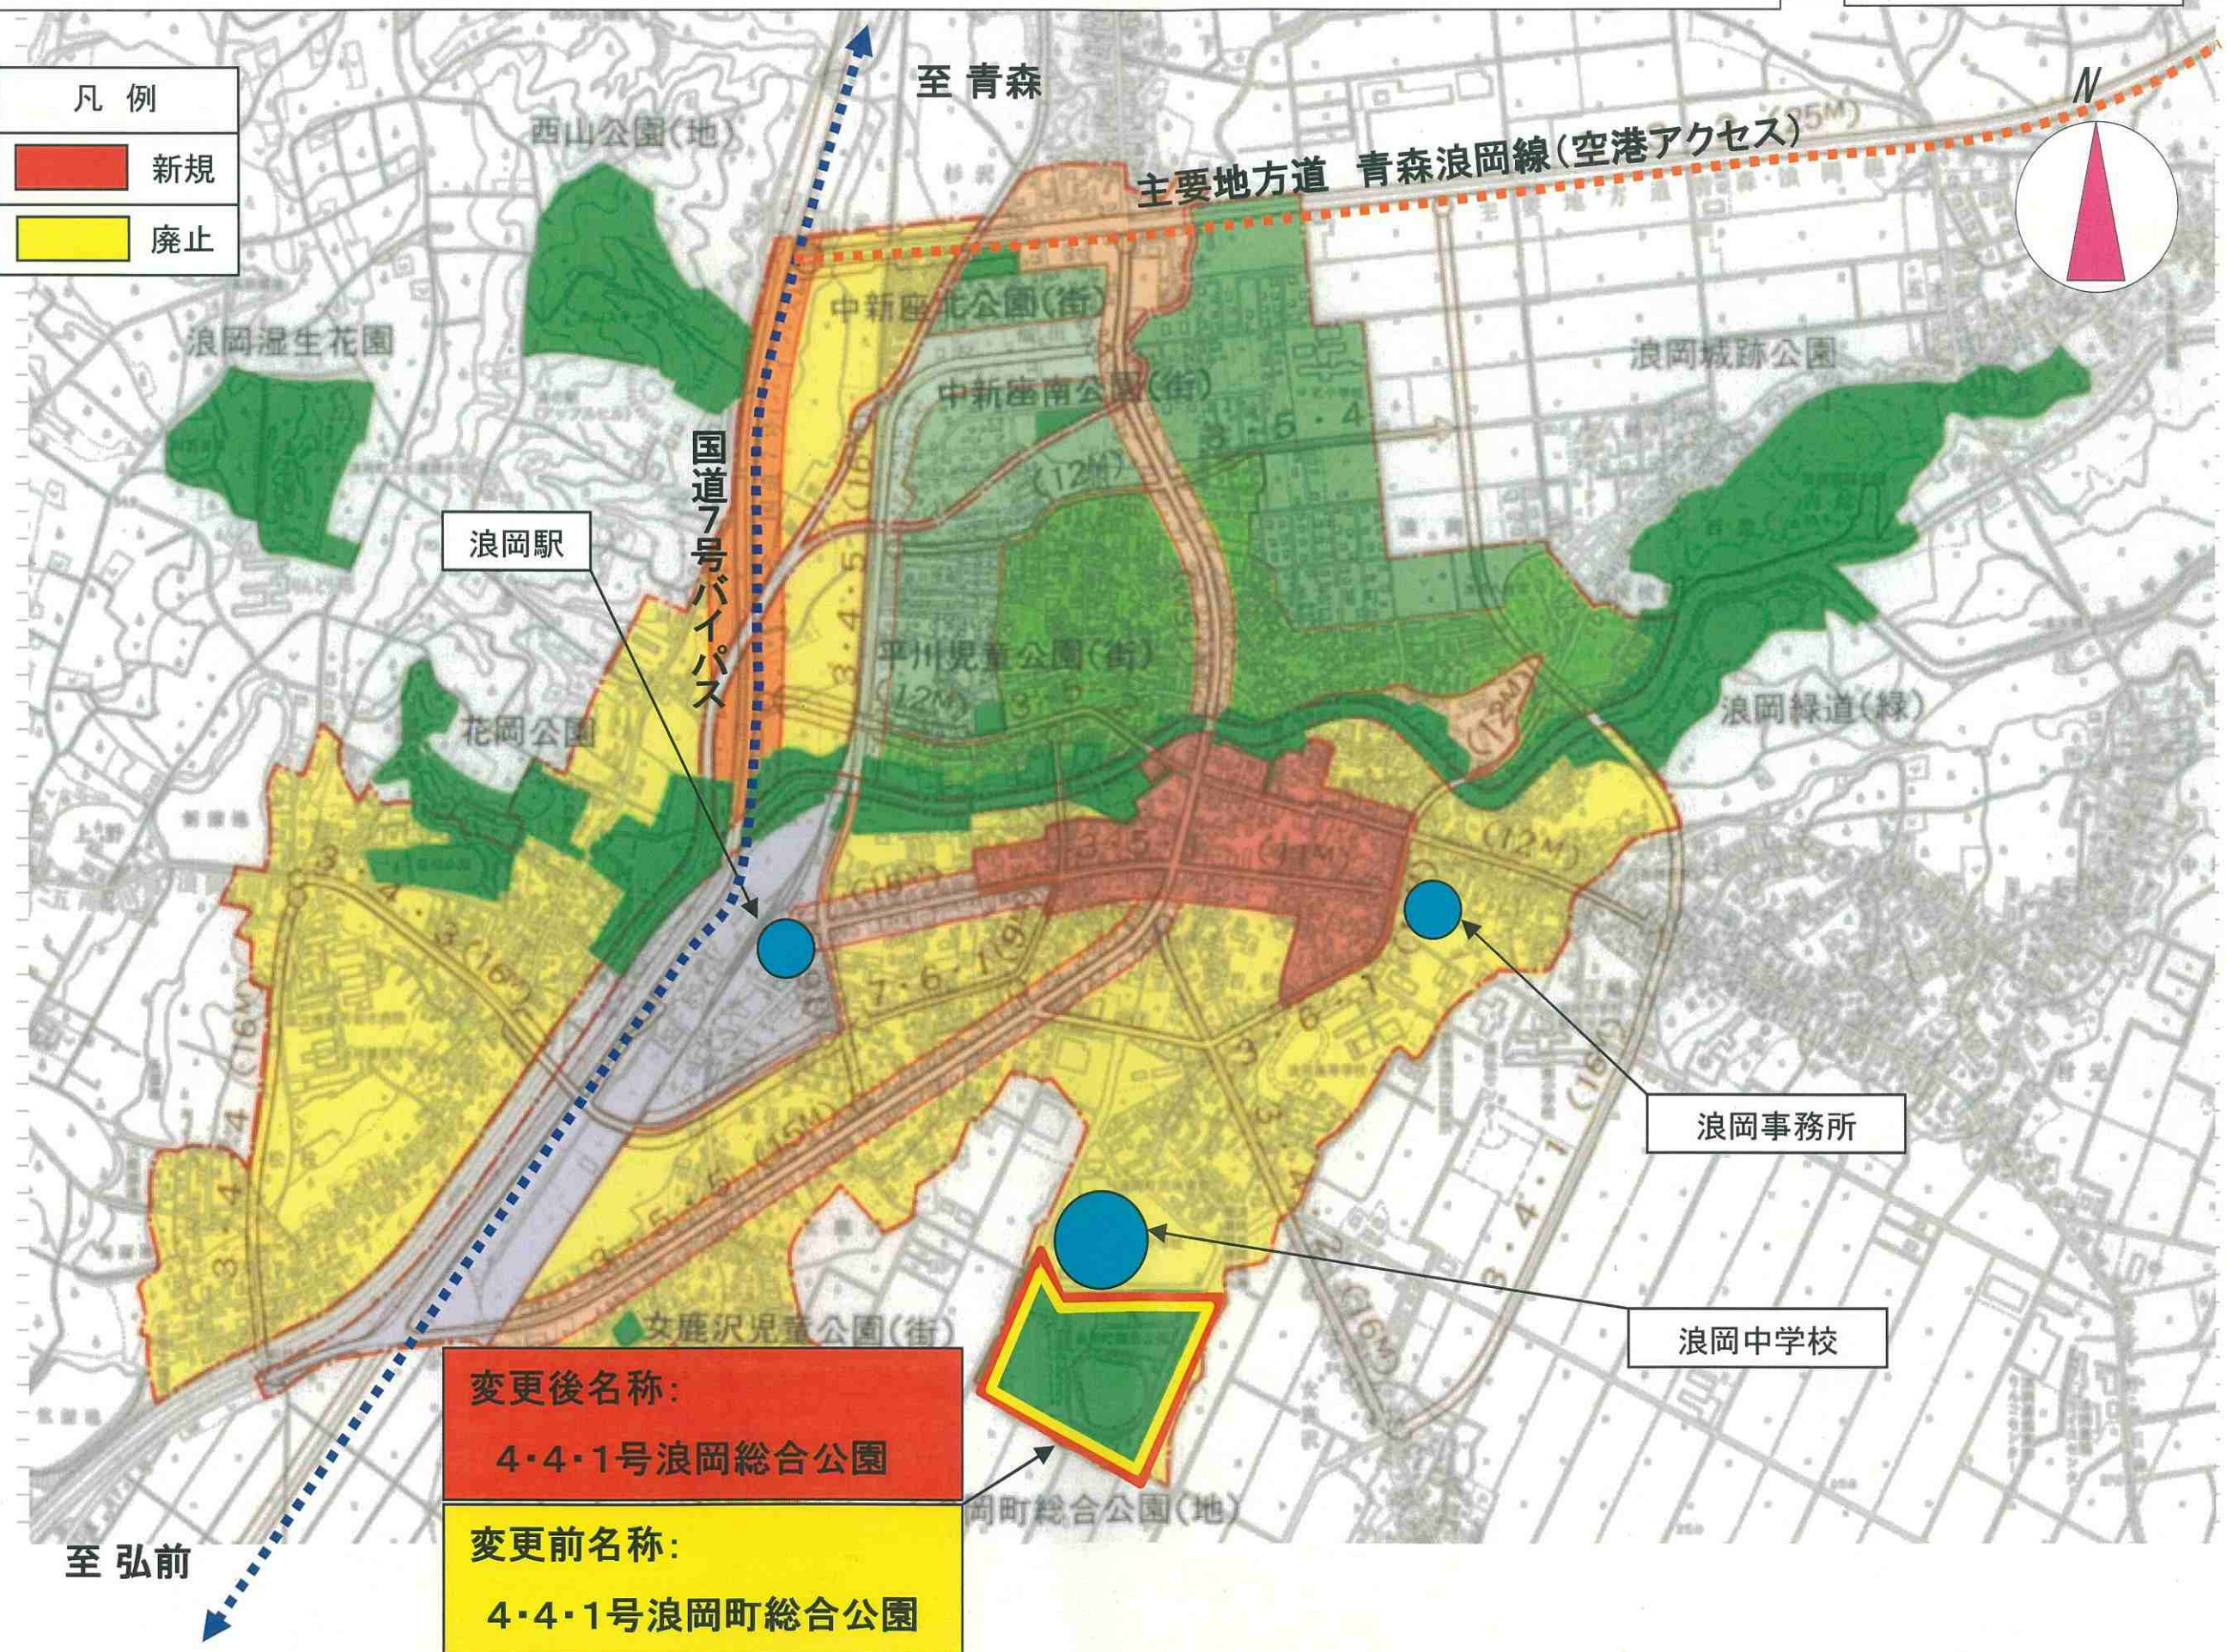

諮問第1号 浪岡都市計画公園の変更(青森市決定)【計画図】

参考資料

変更後名称:
4・4・1号浪岡総合公園
変更前名称:
4・4・1号浪岡町総合公園

凡 例	
	新 規
	廃 止

S=1/2,500(A1)

諮問第2号

浪岡都市計画墓園の変更（青森市決定）

浪岡都市計画墓園の変更(青森市決定)

都市計画墓園中1号浪岡町墓地公園を1号浪岡墓地公園に名称を改め、次のように変更する。

名 称		位 置	面 積	備 考
番 号	墓 園 名			
1	浪岡墓地公園	青森市浪岡大字五本松字平野	約15.9ha	

「区域は計画図表示のとおり」

理 由

当公園は昭和51年に「浪岡町墓地公園」として都市計画決定されたものでありますが、現在の利用状況と整合を図るため、「浪岡墓地公園」に変更するものである。


新旧対照表

赤書き : 変更前
黒書き : 変更後

名 称		位 置	面 積	備 考
番 号	墓 園 名			
〃	浪岡町墓地公園	浪岡町大字五本松字平野	〃	
1	浪岡墓地公園	青森市浪岡大字五本松字平野	約15.9ha	


名 称		変更項目	変更の内容		備 考
番 号	墓 園 名		変更前	変更後	
1	浪岡墓地公園	名称	浪岡町墓地公園	浪岡墓地公園	

参考資料

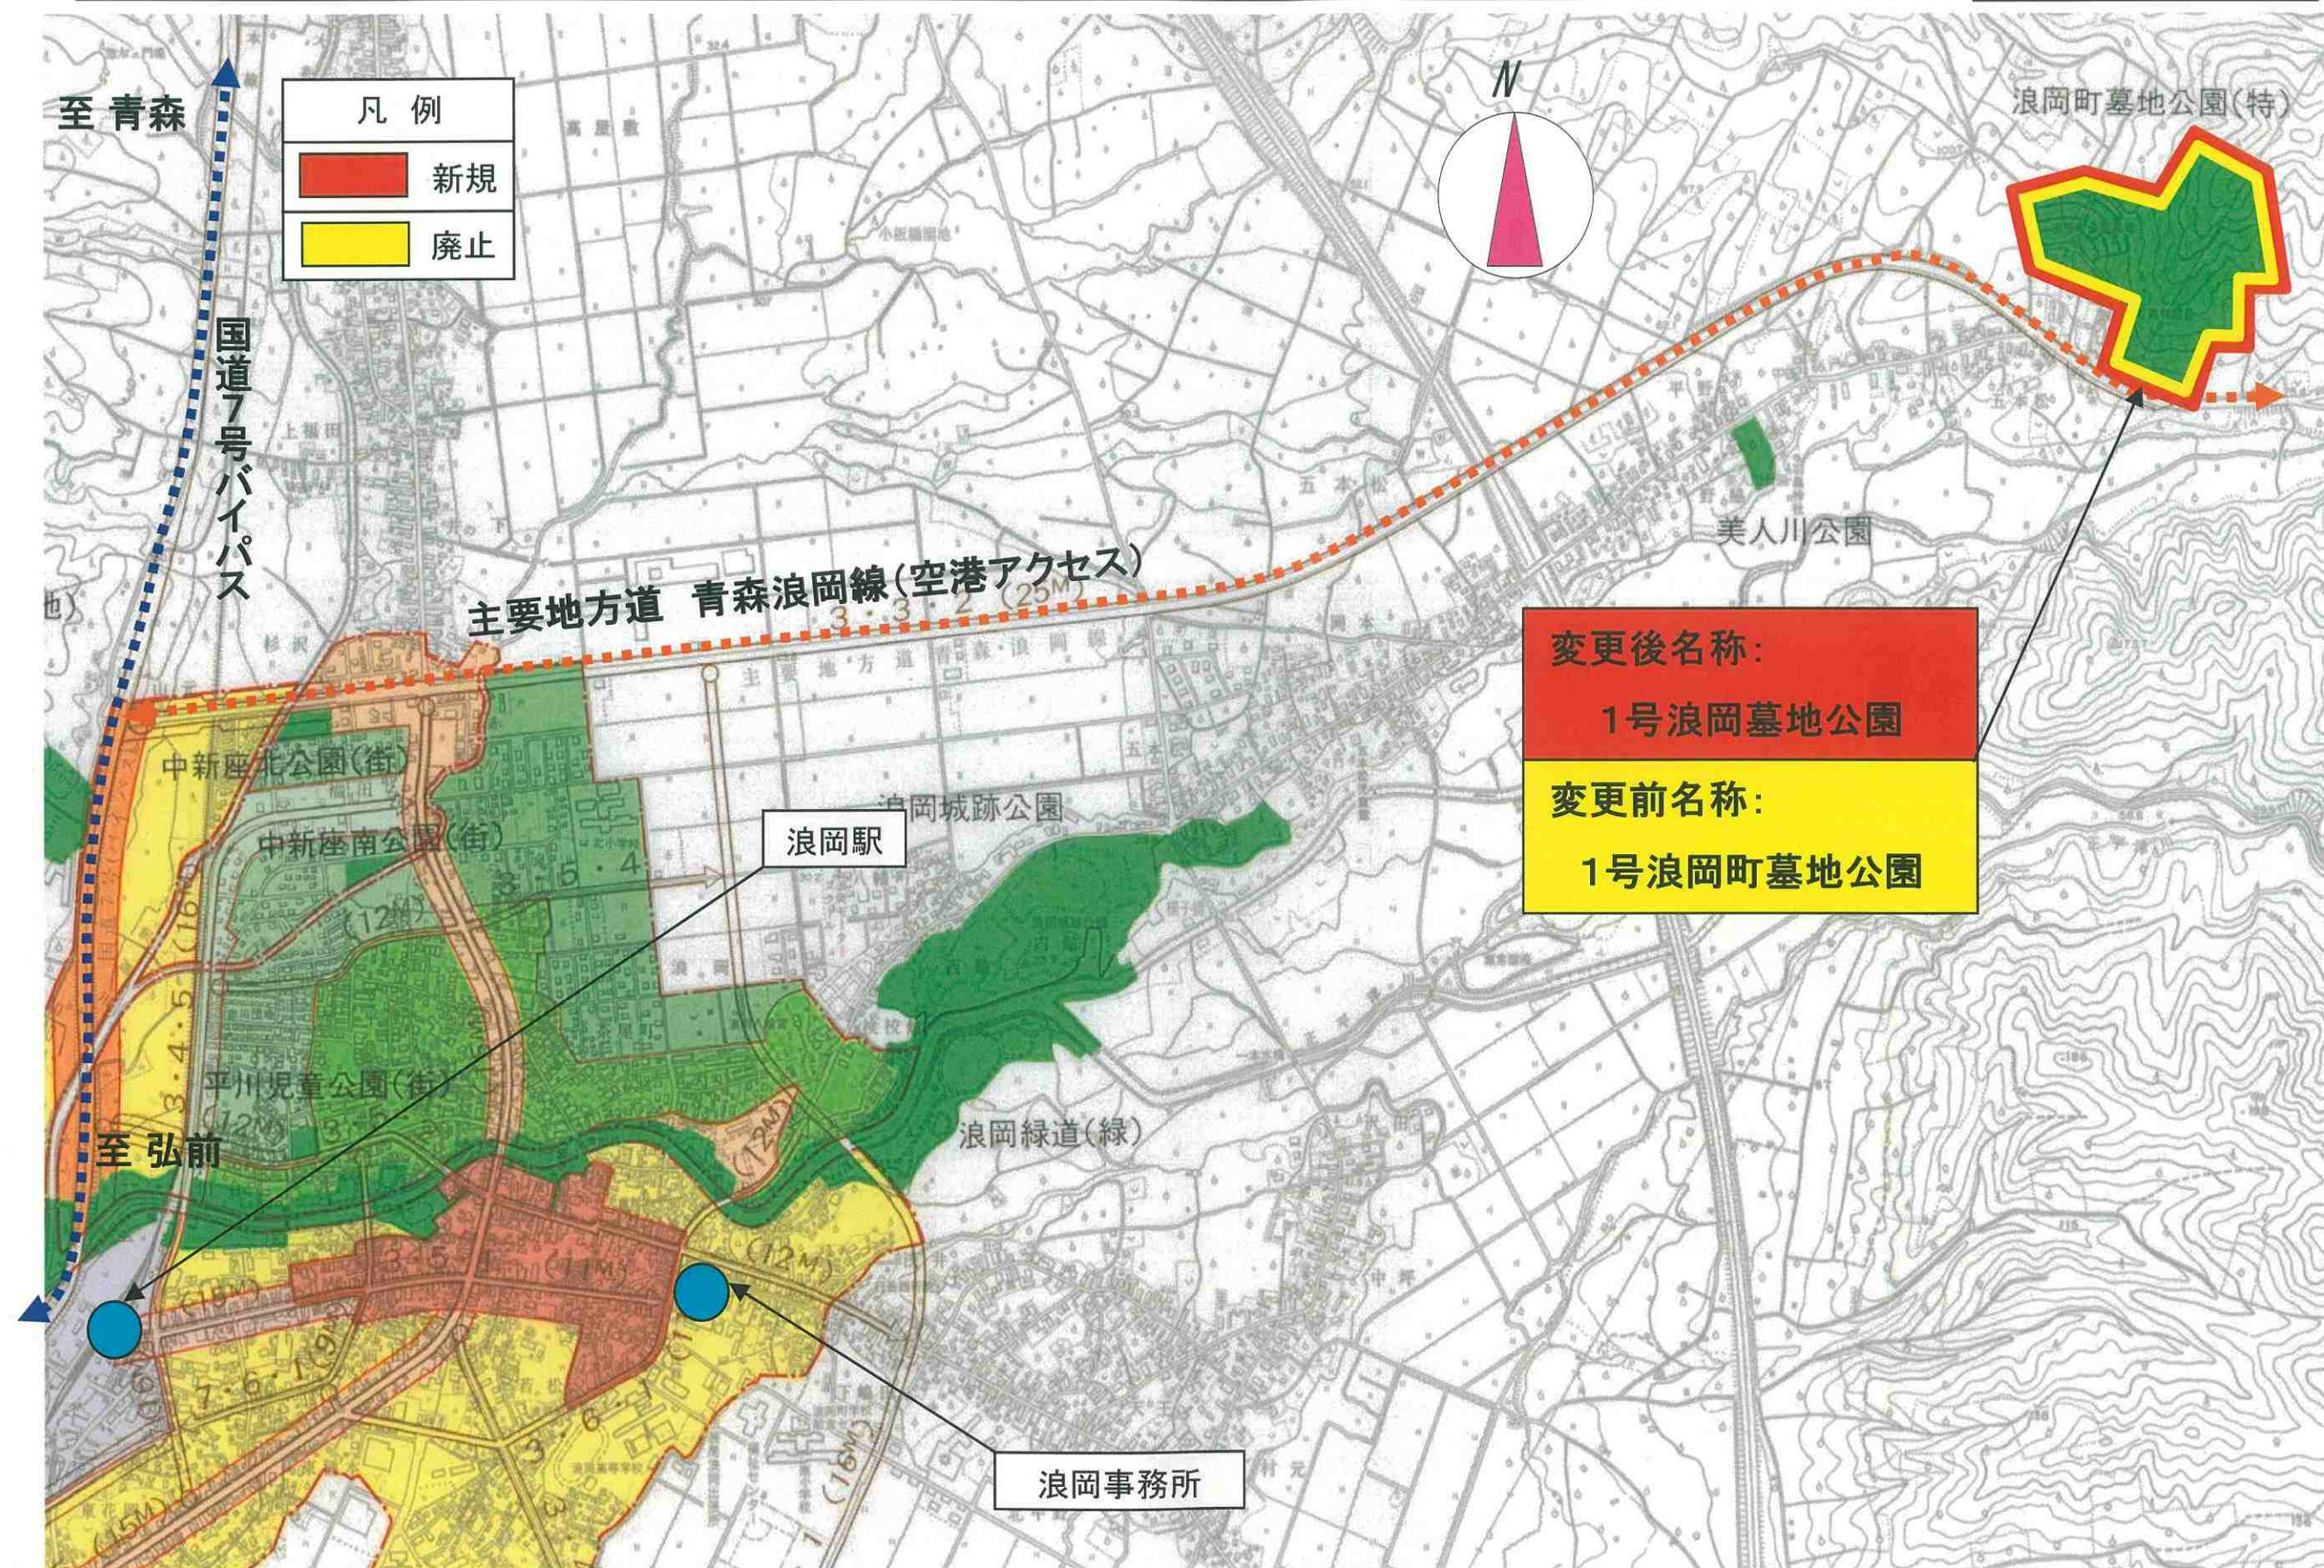

諮問第2号 浪岡都市計画基図の変更(青森市決定)【計画図】

参考資料

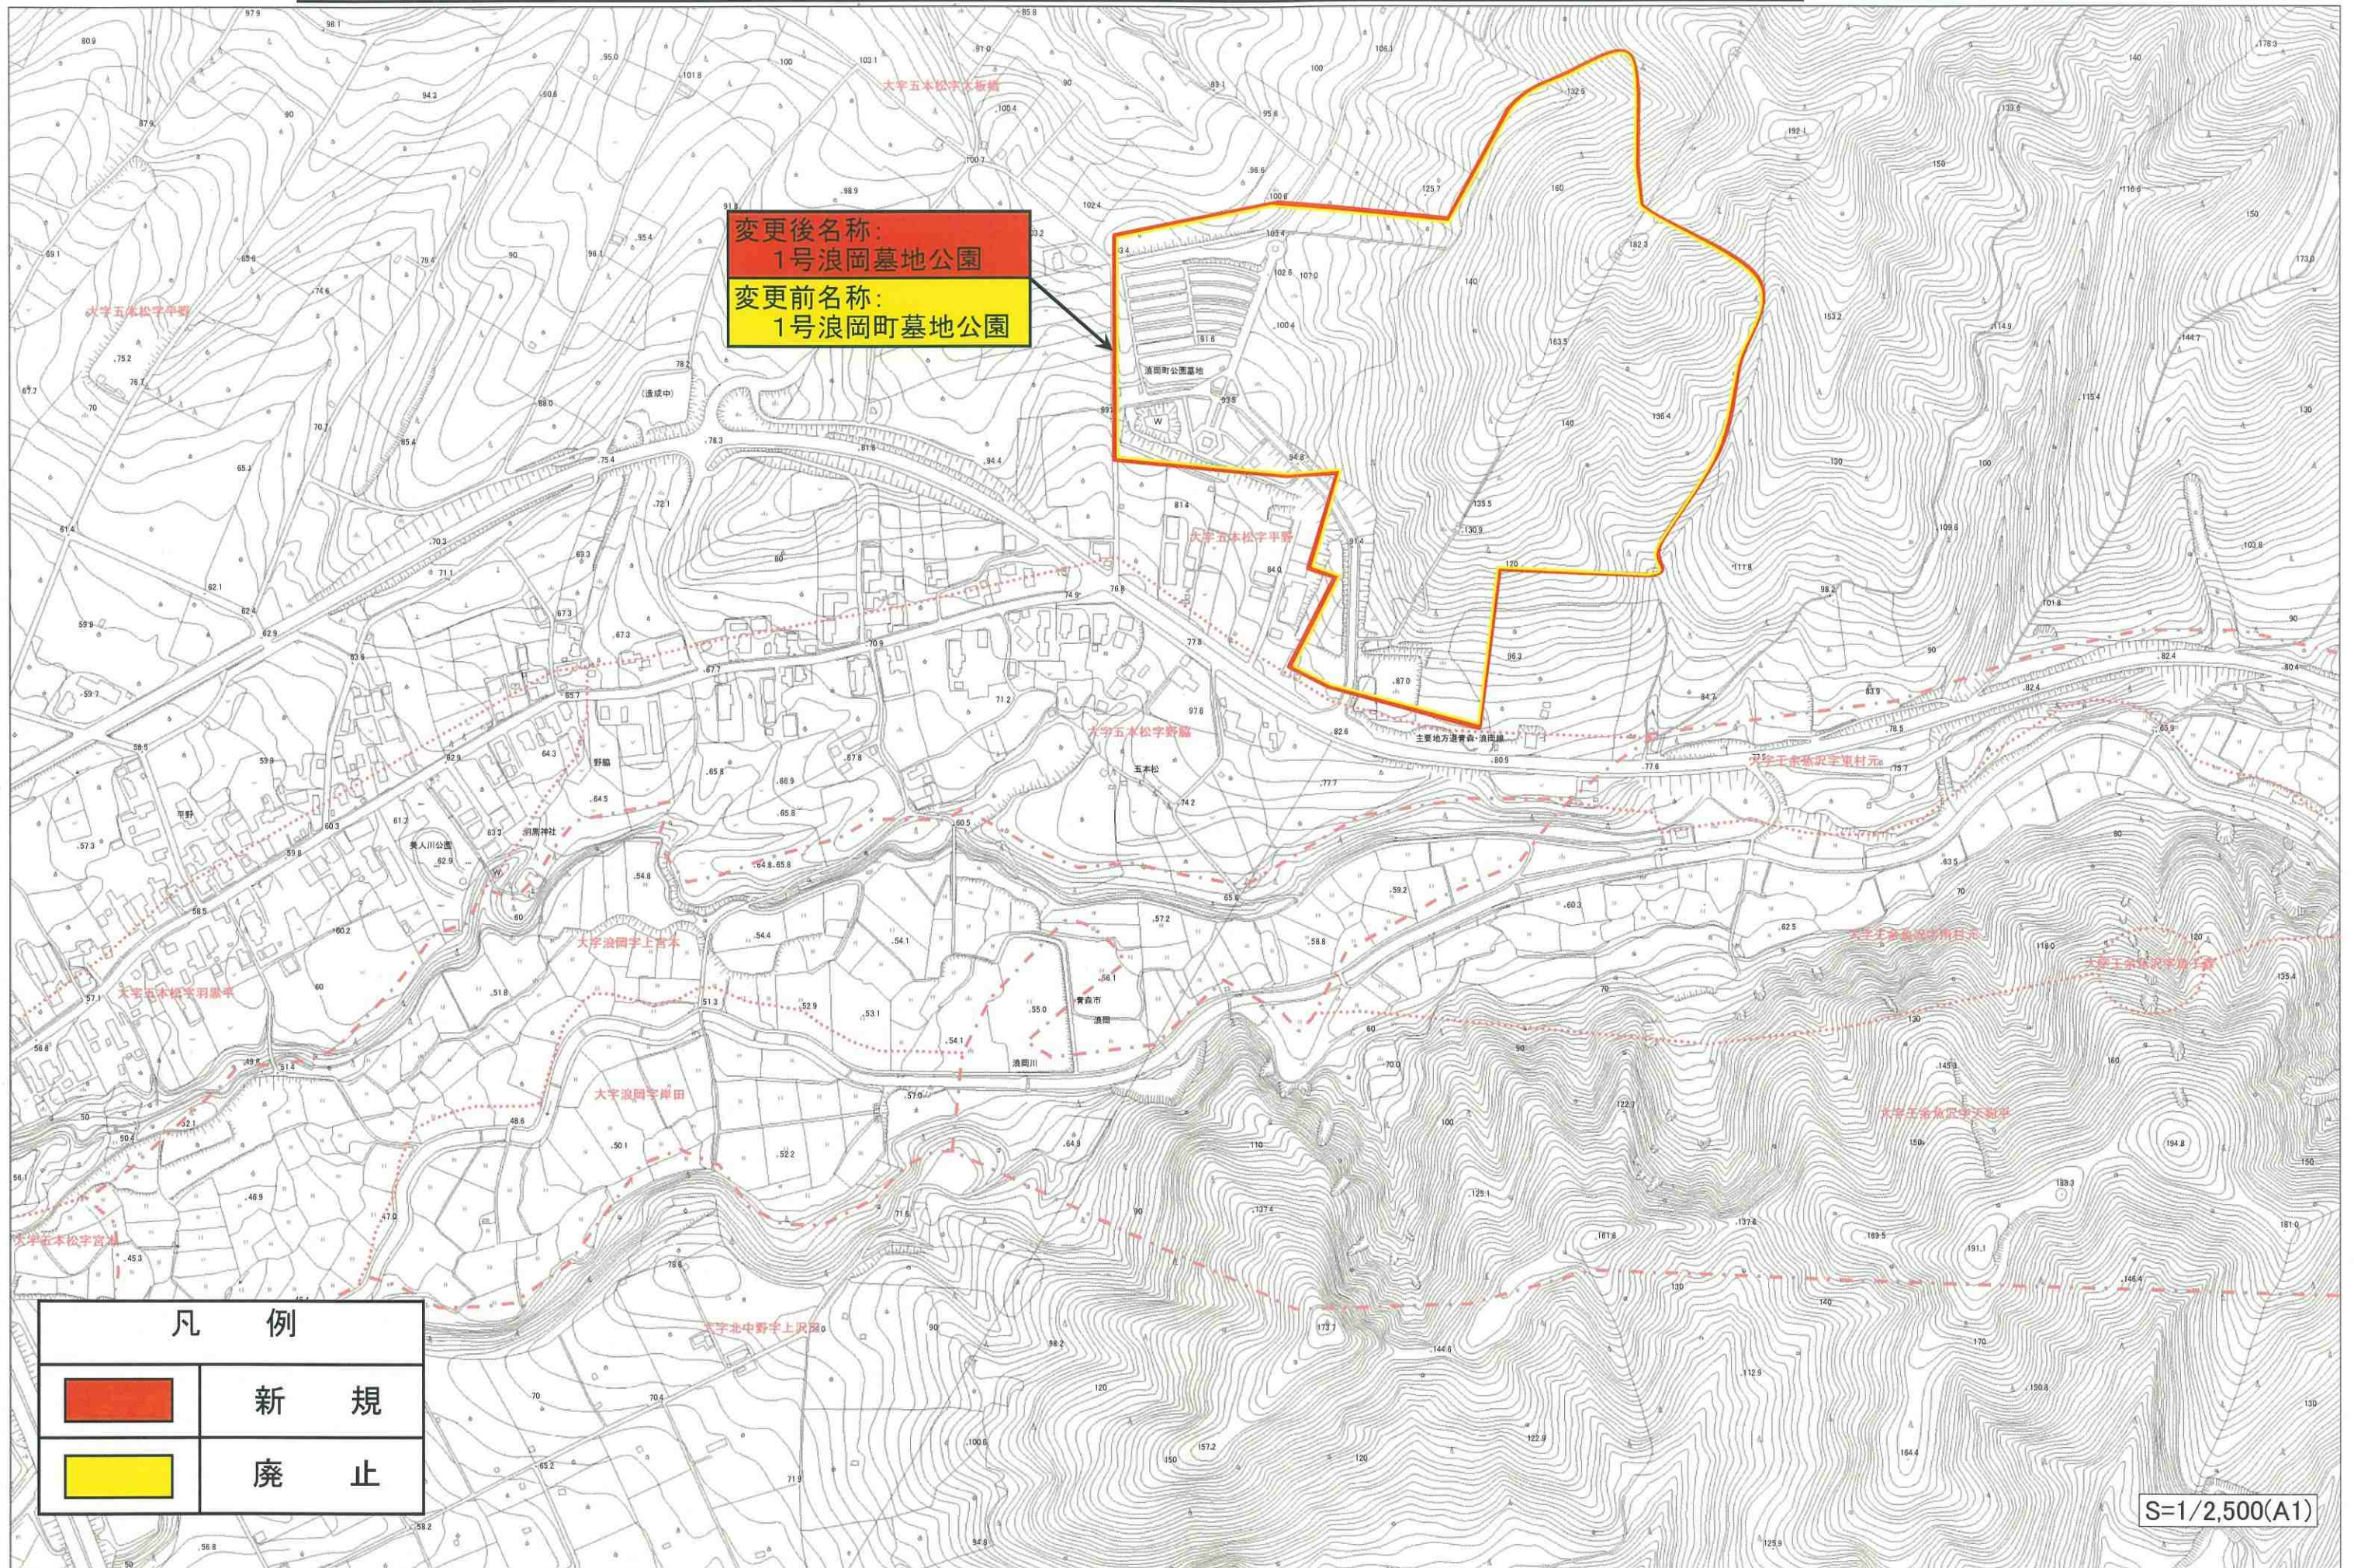

意見照会第1号

青森都市計画道路の変更（青森県決定）

青森都市計画道路の変更(青森県決定)

都市計画道路中3・4・24号筒井大矢沢線を次のように変更する。

種別	名 称		位 置			区 域	構 造				備 考
	番号	路線名	起 点	終 点	主 な 経過地	延 長	構造 形式	車線 の数	幅員	地表式の区間における 鉄道等との交差の構造	
幹線街路	3・4・24	筒井大矢沢線	青森市筒井一丁目	青森市大字大矢沢 字里見	青森市大字筒井、 大字大矢沢	約3,170m	地表式	2車線	20m	青い森鉄道と立体交差 1箇所 自動車専用道路と立体交差 1箇所 幹線街路と平面交差 4箇所	

「区域及び構造は計画図表示のとおり」

理 由

本都市計画区域における土地利用を勘案し、街路網を検討した結果、本案のように計画し、都市機能の維持及び増進を図るものである。

新旧対照表


赤書き：変更前
黒書き：変更後

種別	名 称		位 置			区 域	構 造				備 考
	番号	路線名	起 点	終 点	主 な 経過地	延 長	構造 形式	車線 の数	幅員	地表式の区間における 鉄道等との交差の構造	
幹線街路	〃	〃	青森市大字筒井字 ハッ橋	〃	〃	〃	〃	〃	〃	〃	
	3・4・24	筒井大矢沢線	青森市筒井一丁目	青森市大字大矢沢 字里見	青森市大字筒 井、大字大矢 沢	約3,170m	地表式	2車線	20m	青い森鉄道と立体交 差 1箇所 自動車専用道路と立 体交差 1箇所 幹線街路と平面交差 4箇所	

名称		変更項目	変更の内容		備考
番号	路線名		変更前	変更後	
3・4・24	筒井大矢沢線	区域	—	—	一部区域変更

意見照会第1号 青森都市計画道路の変更(青森県決定)【総括図】

参考資料

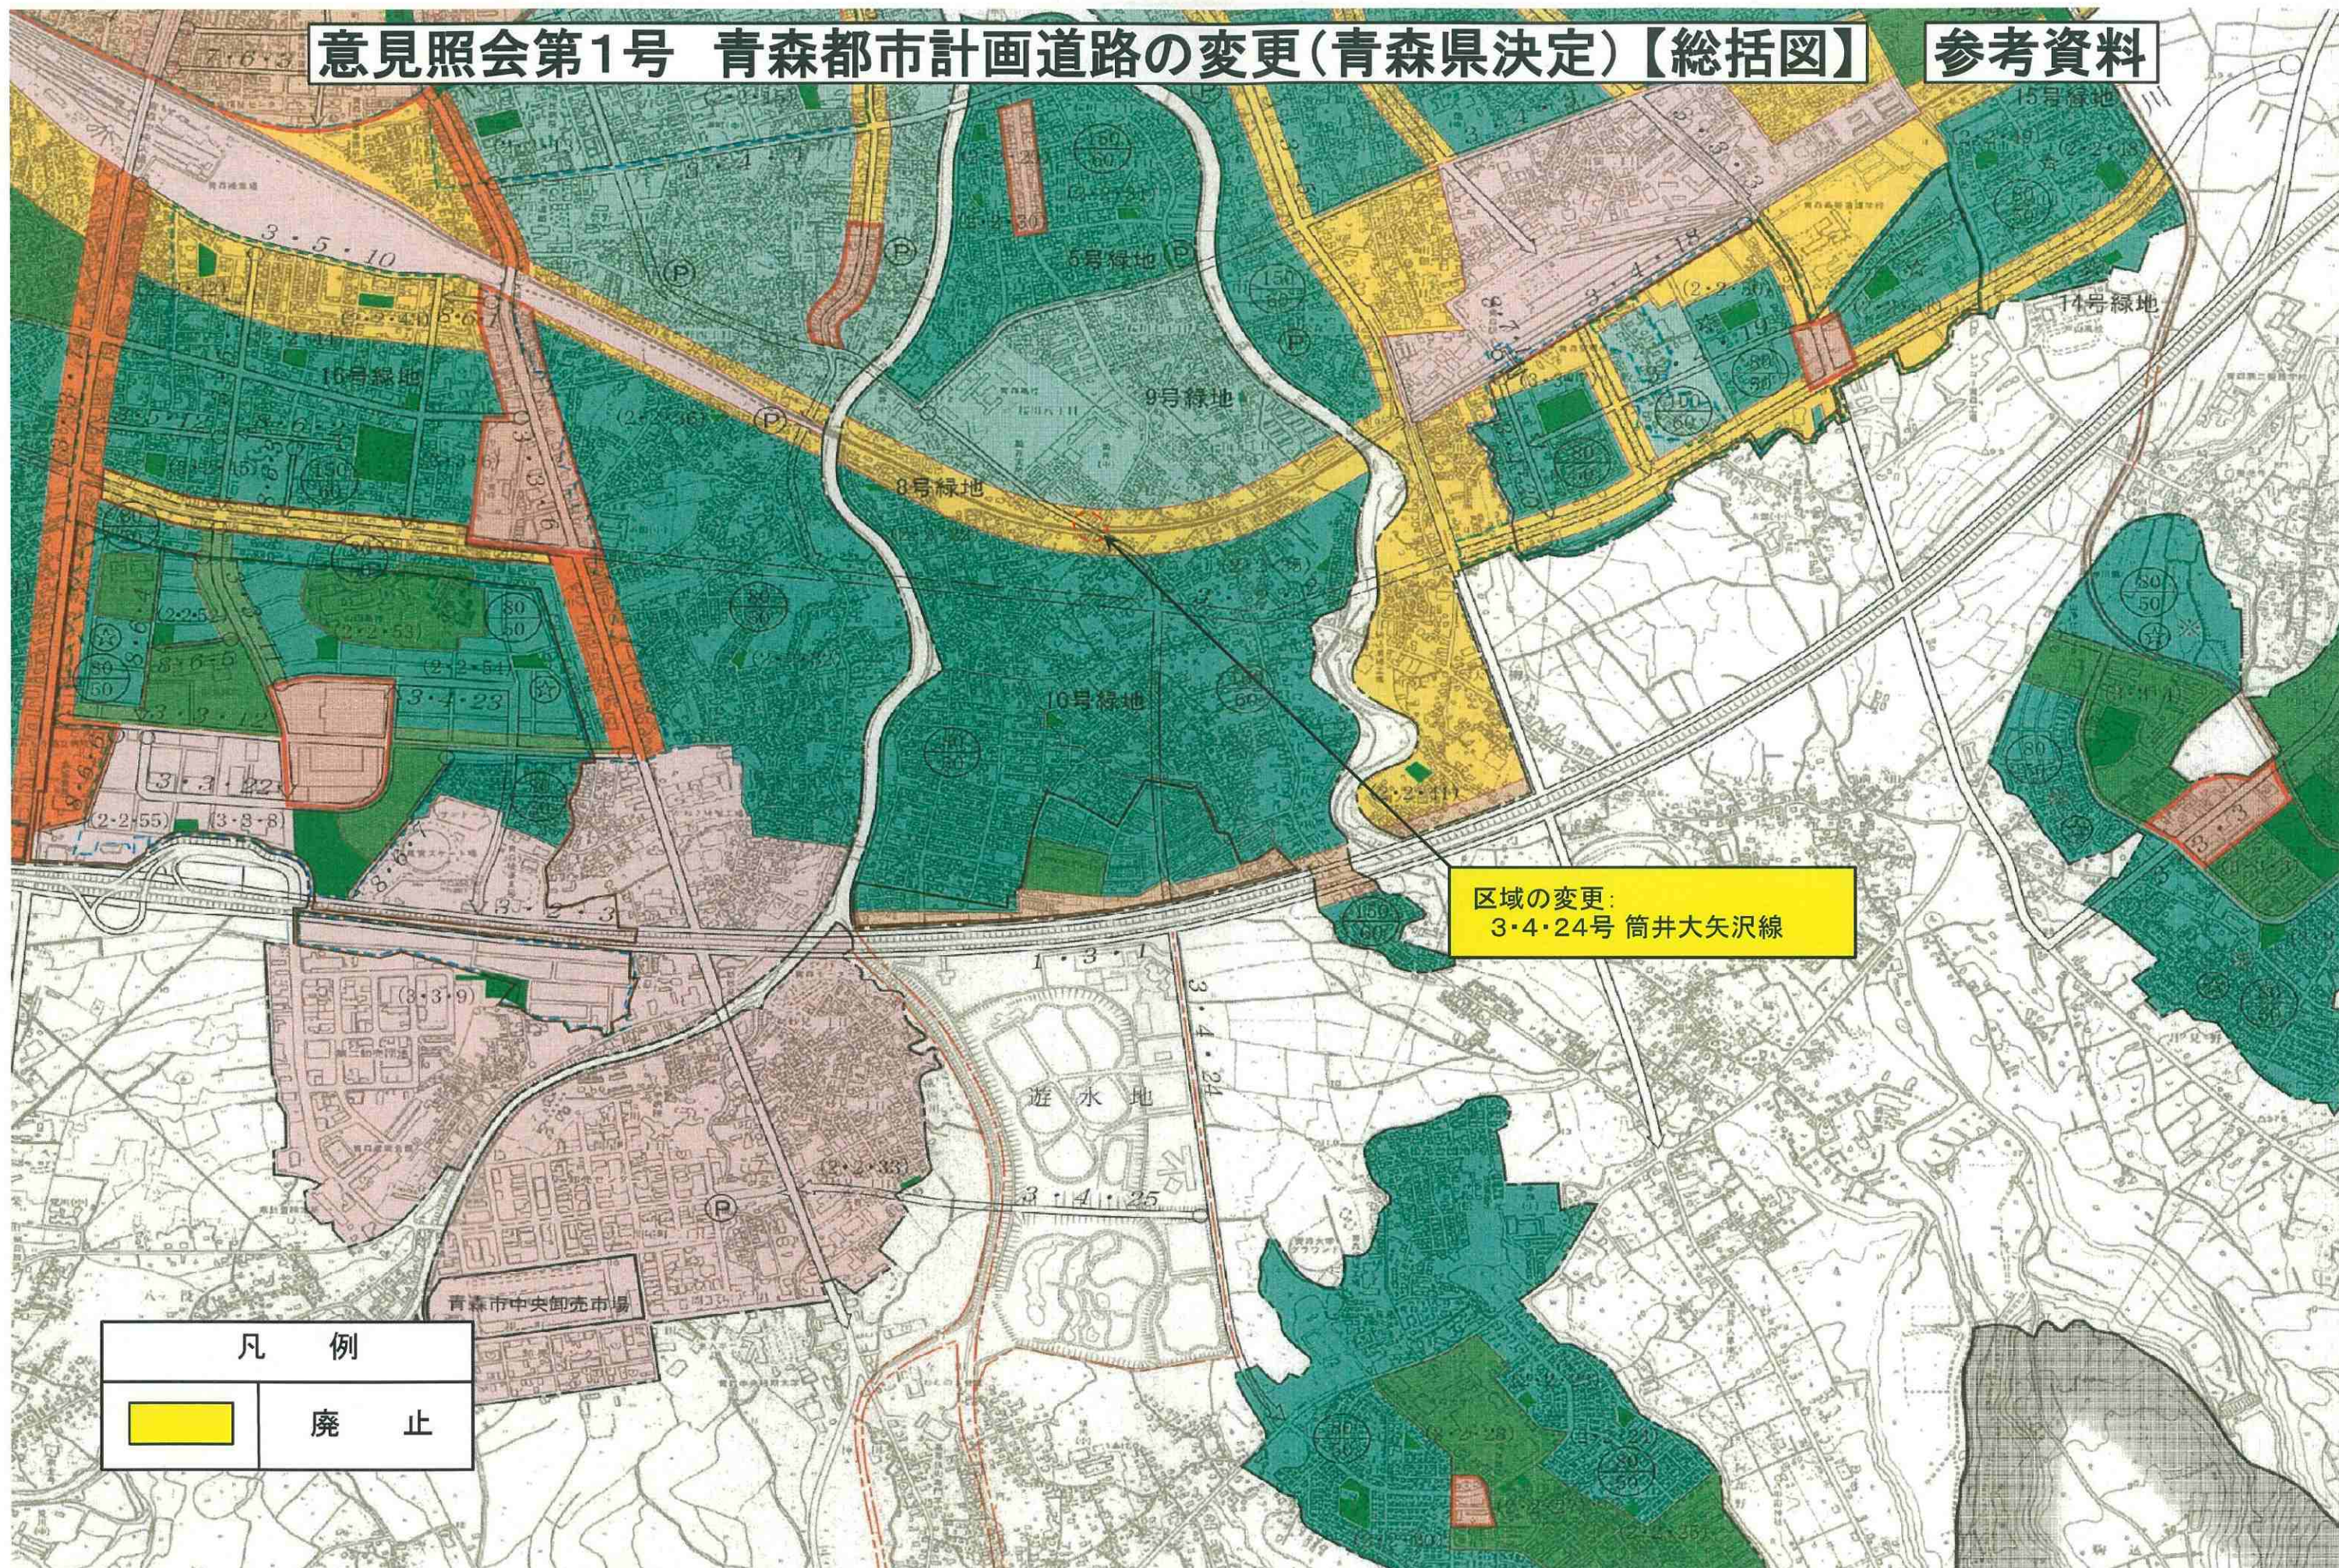

意見照会第1号 青森都市計画道路の変更(青森県決定)【計画図】

参考資料

