


契約の締結について（桑原 2 9 号線橋梁（上部工）整備工事）
建設工事等概要書

令和 7 年 5 月 2 0 日
総務企画常任委員協議会
総 務 部 契 約 課

名 称	桑原 2 9 号線橋梁（上部工）整備工事		
場 所	青森市自由ヶ丘二丁目43番 地先		
工 事 内 容	本工事は、桑原 2 9 号線の橋梁の上部工を整備する工事である。		
工 種	PC橋工、橋梁付属物工、仮設工 各一式		
工 期	契約締結の翌日から令和 8 年 3 月 3 1 日まで		
入 札 結 果	予定価格	2 6 9 , 6 3 2 , 0 0 0 円（税込）	
	落札額	2 1 9 , 9 7 0 , 9 4 5 円（税込）	
	落札者	㈱澤田建設	

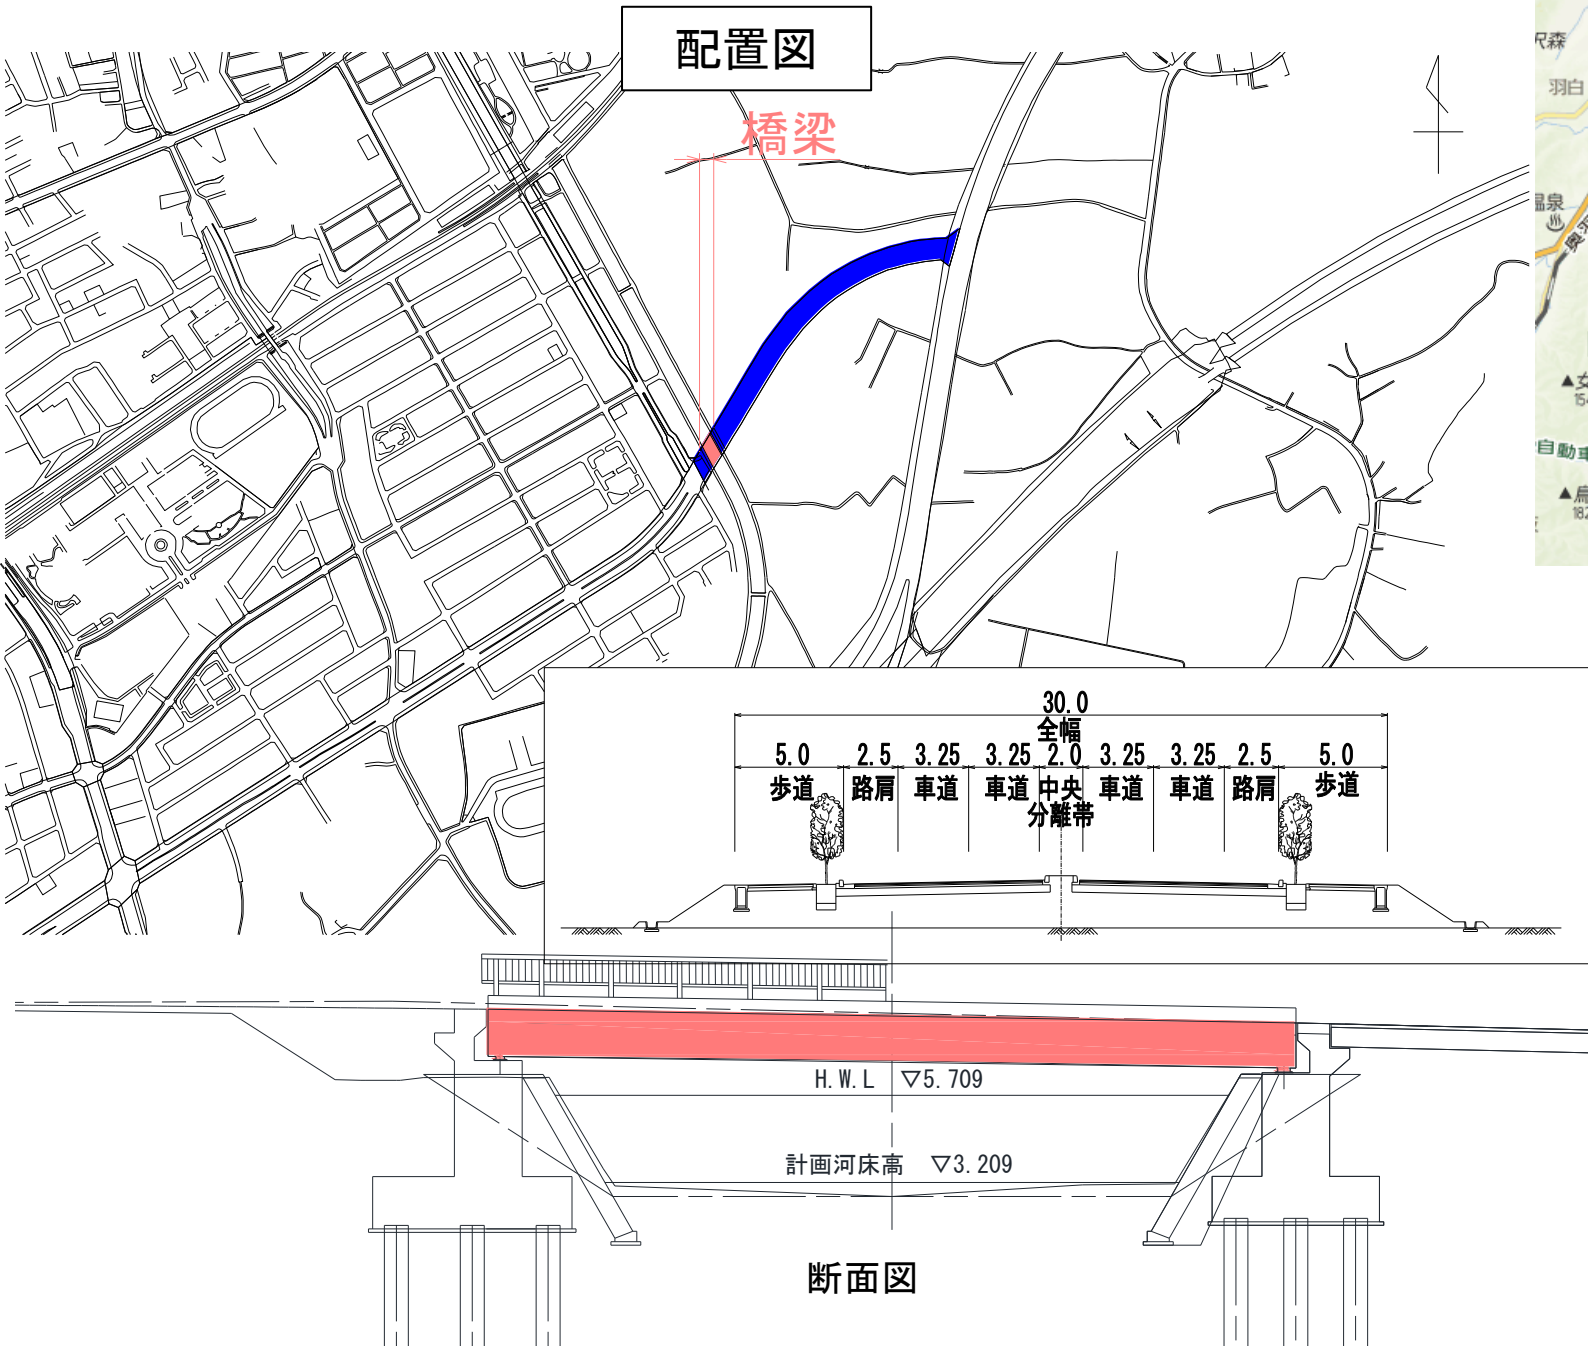

説明用写真