



契約の締結について（青森市営野球場（ダイシンベースボールスタジアム）スタンド改修工事）

建設工事等概要書

1 工事名称	青森市営野球場（ダイシンベースボールスタジアム） スタンド改修工事		
2 工事場所	青森市合浦二丁目 1 4 番 5 3 号		
3 工事内容	ダイシンベースボールスタジアムのスタンドの防水工事や観覧席の 改修等を行うものである。		
4 施設概要	昭和25年（1950年）整備、平成12年（2000年）大規模改修 野球場面積：13,700.37㎡ 建物構造：鉄筋コンクリート地上3階 両翼線98m、中堅線121m 収容人員：10,010人 設備：夜間照明6基、スコアボード（電光掲示板） 1階：エントランスホール、事務室、医務室、更衣室（シャワー室）、 車椅子コーナー、ダッグアウト、室内投球練習場等 2階・3階：観覧席、スコアボード		
5 工 期	契約締結の翌日から令和8年3月31日まで		
6 入札結果	予定価格	450,203,600 円（税込）	
	落札額	423,500,000 円（税込）	
	落札者	北斗建設株式会社	

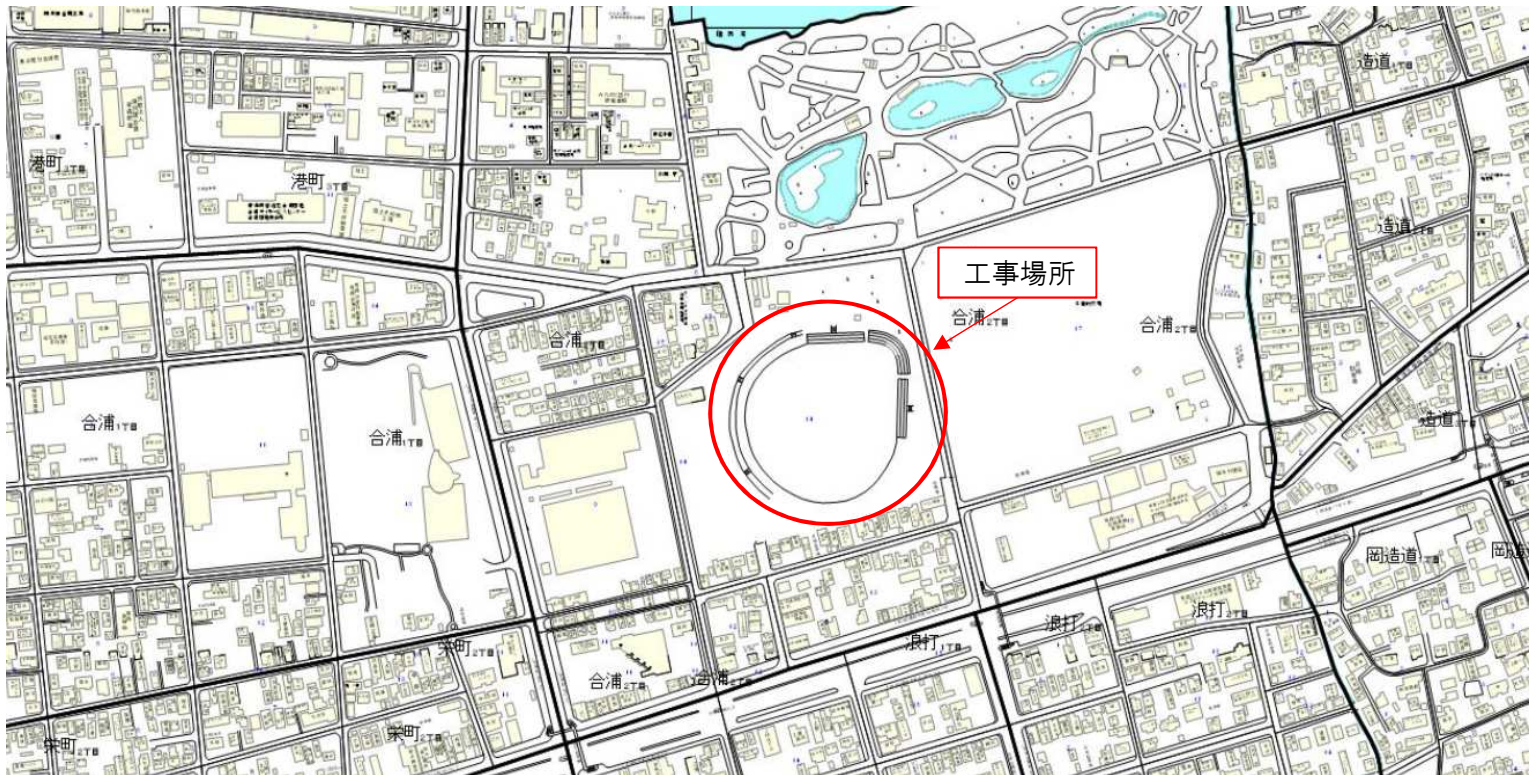

案内図

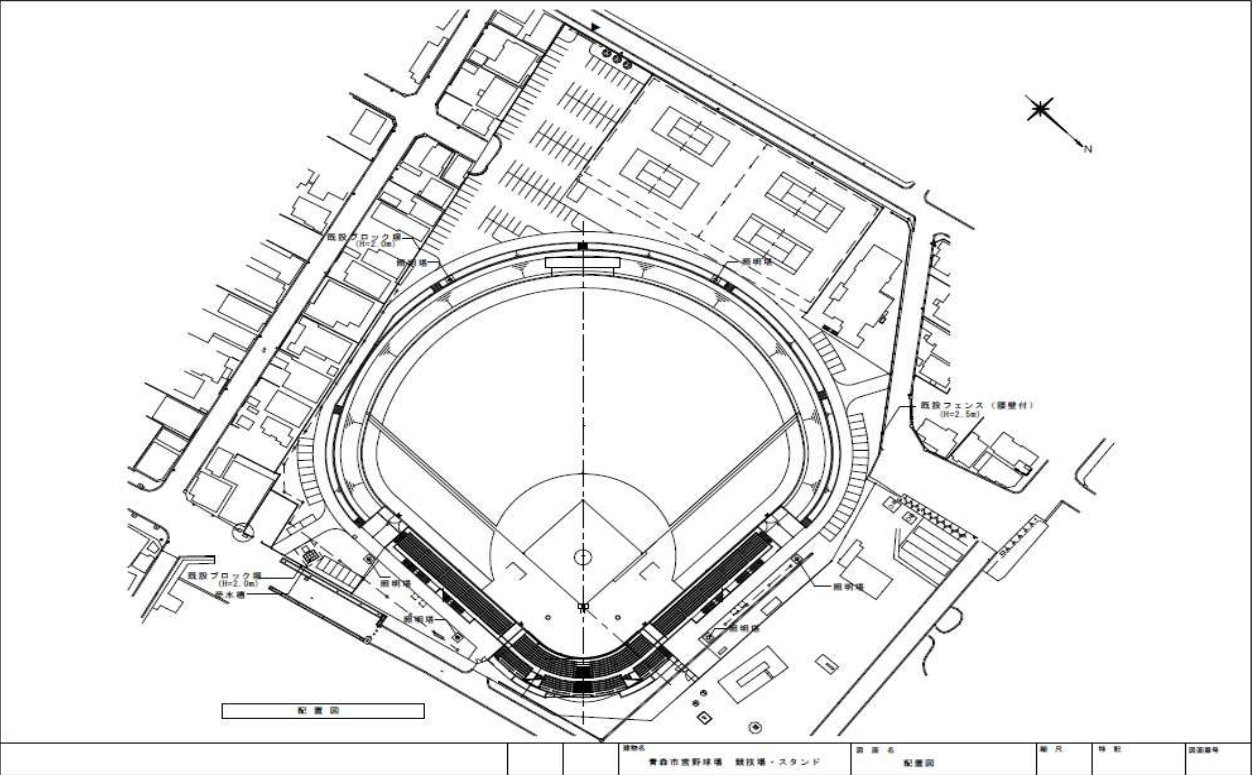

平面図



＜附属施設 1 階の雨漏り対策＞

- 附属施設 2 階（観覧席）下にあるエントランスホール等の雨漏りの修繕
- 附属施設 2 階・3 階の観覧席床の防水改修



＜附属施設 2 階・3 階の観覧席の改修＞

- 観覧席の椅子をベンチタイプから個別席タイプに更新