

契約の締結について（青森市営野球場（ダイシンベースボールスタジアム）照明設備改修工事）

建設工事等概要書

- 1 工事名称

青森市営野球場（ダイシンベースボールスタジアム）
照明設備改修工事
- 2 工事場所

青森市合浦二丁目14番53号
- 3 工事内容

ダイシンベースボールスタジアムの夜間照明について、現況の水銀灯からLED照明に更新するものである。
- 4 施設概要

昭和25年（1950年）整備、平成12年（2000年）大規模改修
野球場面積：13,700.37㎡ 建物構造：鉄筋コンクリート地上3階
両翼線98m、中堅線121m 収容人員：10,010人
設備：夜間照明6基、スコアボード（電光掲示板）
1階：エントランスホール、事務室、医務室、更衣室（シャワー室）、
車椅子コーナー、ダッグアウト、室内投球練習場等
2階・3階：観覧席、スコアボード
- 5 工 期

契約締結の翌日から令和8年3月31日まで
- 6 入札結果

予定価格


228,494,200 円（税込）

落札額


222,200,000 円（税込）

落札者

青森相互電設株式会社

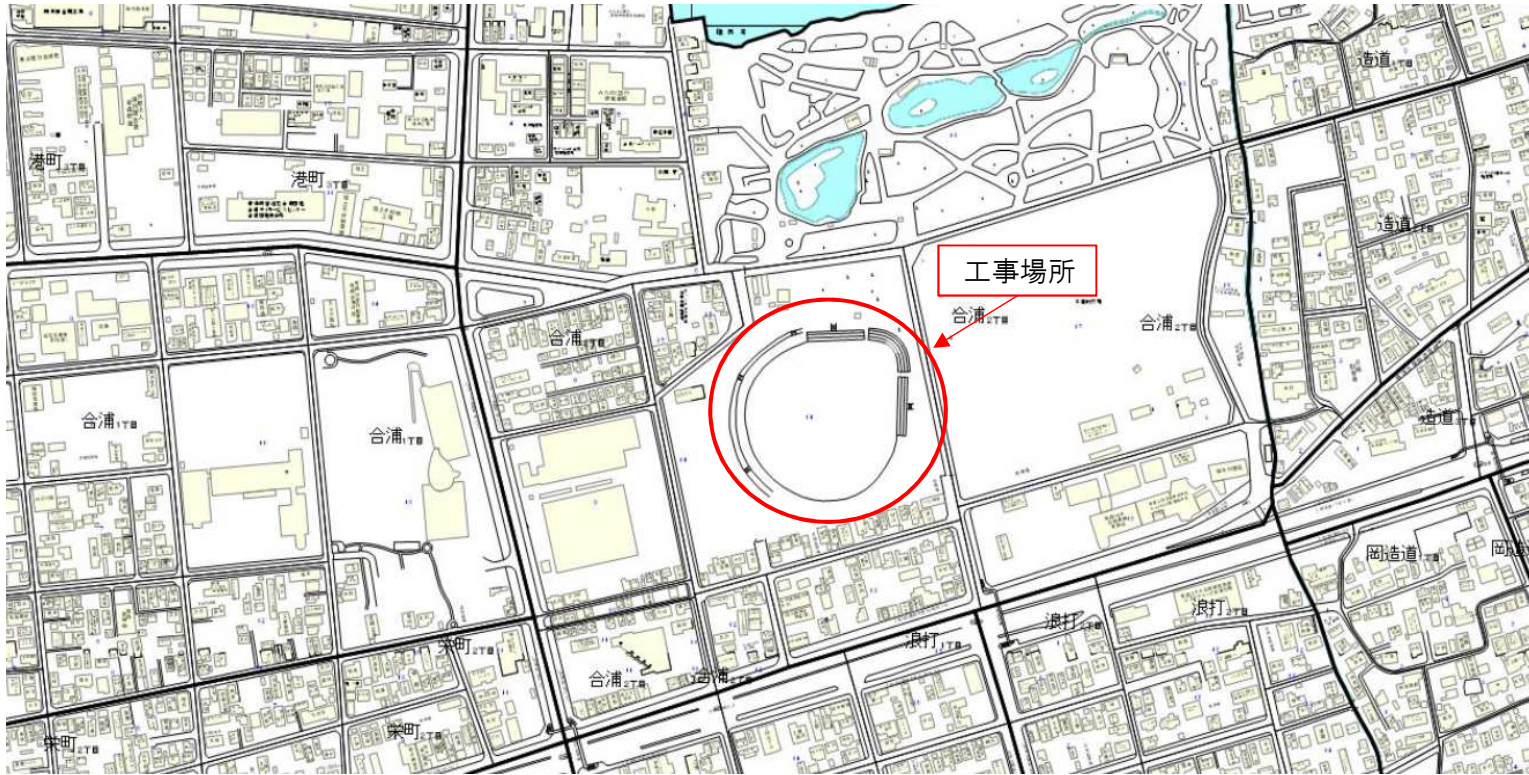

案内図

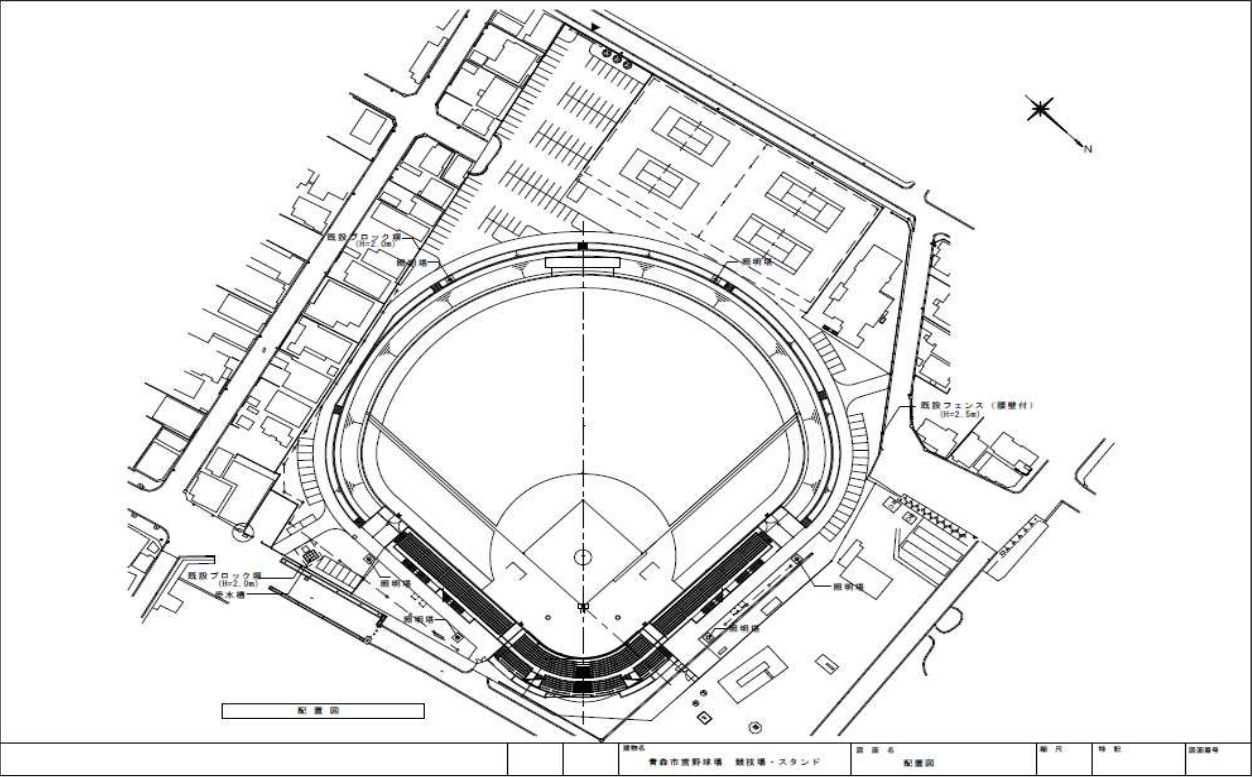

平面図



＜夜間照明改修＞
■現況の水銀灯からLED照明に更新