


# 議案第108号 契約の締結について（青森市営野球場（ダイシンベースボールスタジアム）照明設備改修工事）


## 建設工事等概要書

- 1 工事名称 青森市営野球場（ダイシンベースボールスタジアム）照明設備改修工事
- 2 工事場所 青森市合浦二丁目14番53号
- 3 工事内容 ダイシンベースボールスタジアムの夜間照明について、現況の水銀灯からLED照明に更新するものである。
- 4 施設概要 昭和25年（1950年）整備、平成12年（2000年）大規模改修  
 野球場面積：13,700.37㎡ 建物構造：鉄筋コンクリート地上3階  
 両翼線98m、中堅線121m 収容人員：10,010人  
 設備：夜間照明6基、スコアボード（電光掲示板）  
 1階：エントランスホール、事務室、医務室、更衣室（シャワー室）、  
 車椅子コーナー、ダッグアウト、室内投球練習場等  
 2階・3階：観覧席、スコアボード
- 5 工期 契約締結の翌日から令和8年3月31日まで
- 6 入札結果
 

予定価格	228,494,200円（税込）
落札額	222,200,000円（税込）
落札者	青森相互電設株式会社

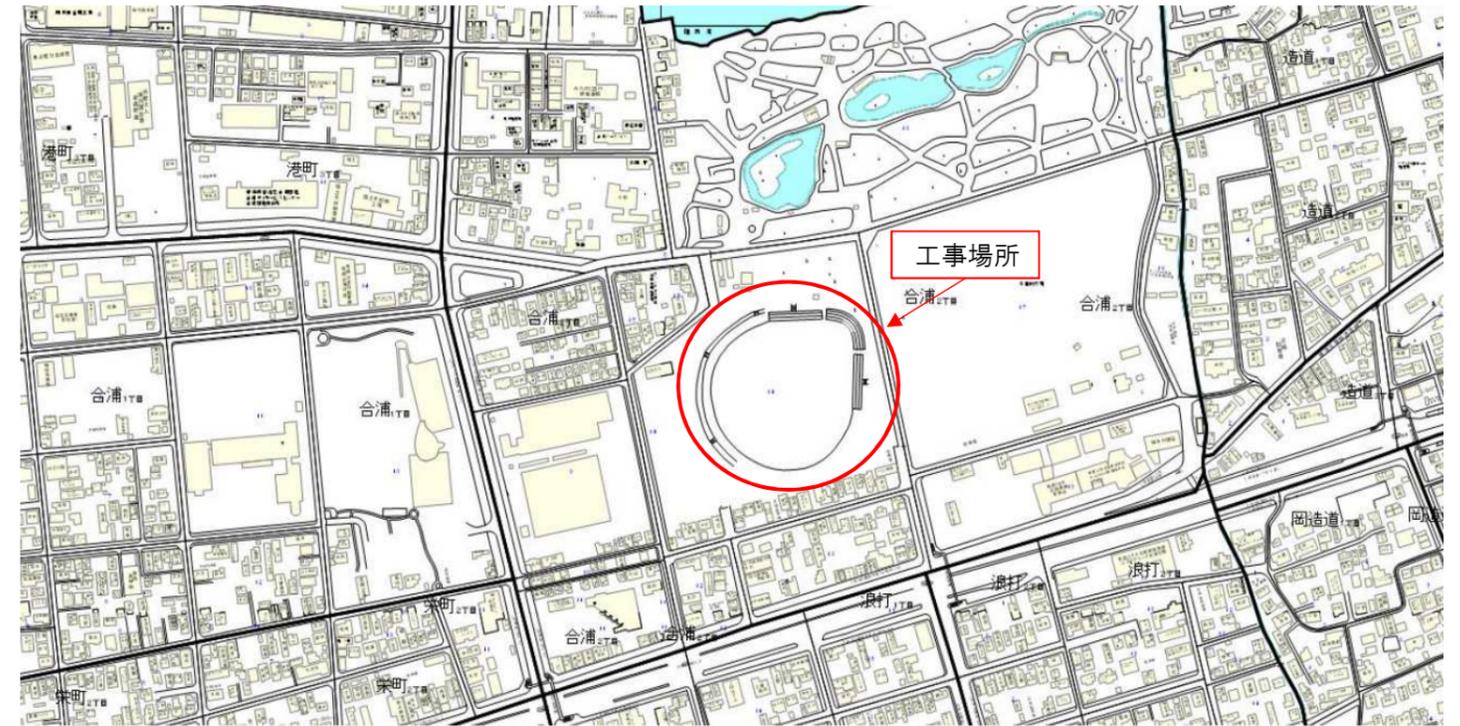

案内図

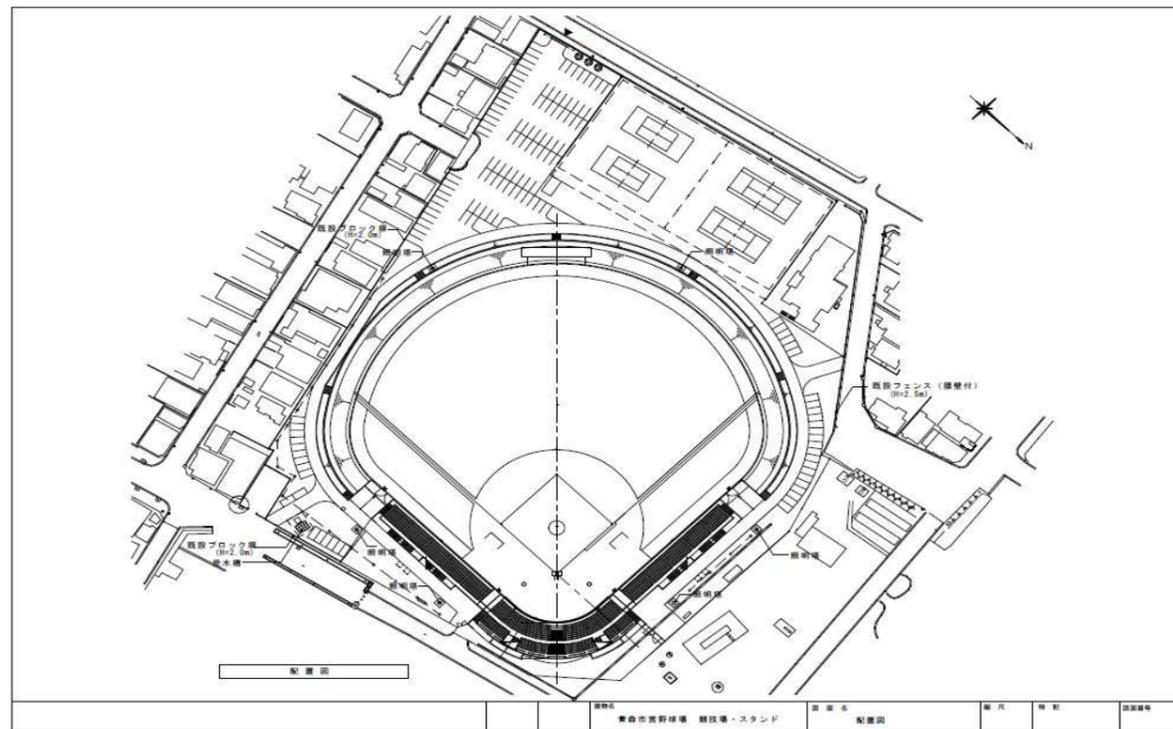

平面図



<夜間照明改修>  
 ■現況の水銀灯からLED照明に更新