



建設工事等概要書

令和7年5月20日
文教経済常任委員協議会
経済部地域スポーツ課
【資料 1】

- 1 工事名称 青森市営野球場(ダイシンベースボールスタジアム)
グラウンド改修工事
- 2 工事場所 青森市合浦二丁目14番53号
- 3 工事内容 ダイシンベースボールスタジアムの内野(土)と外野(天然芝)の
段差を解消するものである。
- 4 施設概要 昭和25年(1950年)整備、平成12年(2000年)大規模改修
野球場面積:13,700.37㎡ 建物構造:鉄筋コンクリート地上3階
両翼線98m、中堅線121m 収容人員:10,010人
設備:夜間照明6基、スコアボード(電光掲示板)
1階:エントランスホール、事務室、医務室、更衣室(シャワー室)、
車椅子コーナー、ダッグアウト、室内投球練習場等
2階・3階:観覧席、スコアボード
- 5 工 期 契約締結の翌日から令和8年3月31日まで
- 6 入札結果 予定価格 166, 056, 000円(税込)
落 札 額 133, 829, 896円(税込)
落 札 者 志田内海株式会社

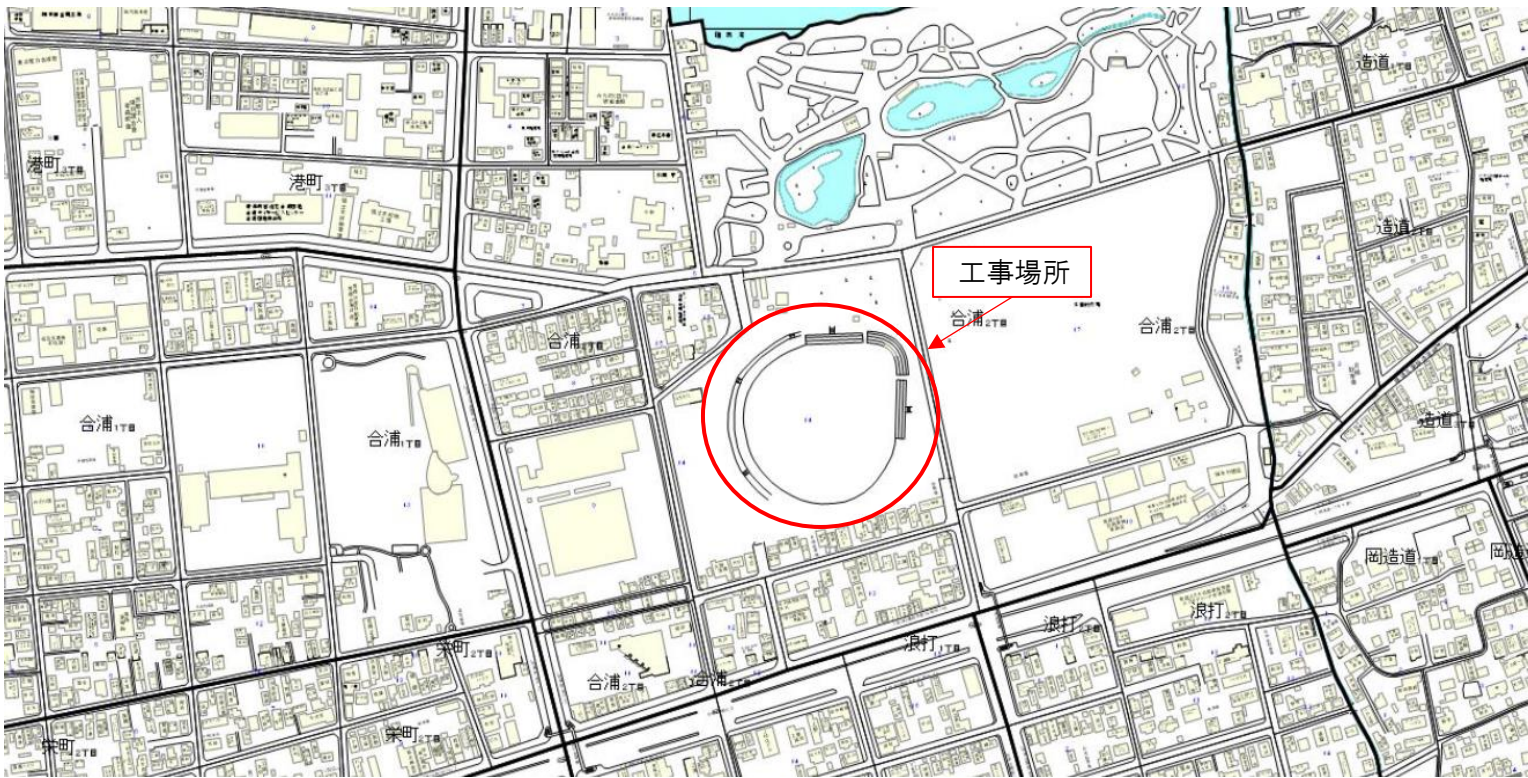

案内図

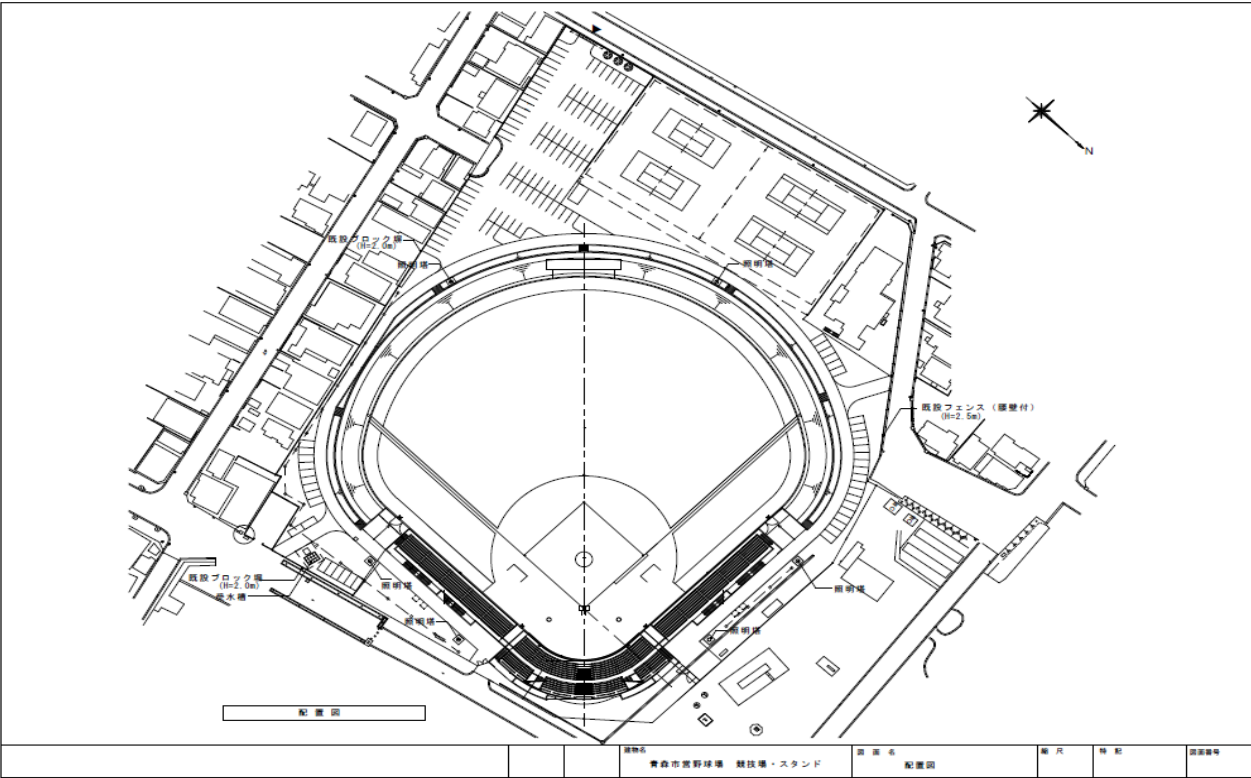

平面図




<グラウンドの改修>
■内野(土)と外野(天然芝)の段差解消


建設工事等概要書

令和7年5月20日
文教経済常任委員協議会
経済部地域スポーツ課
【資料2】

- 1 工事名称 青森市営野球場(ダイシンベースボールスタジアム)
スタンド改修工事
- 2 工事場所 青森市合浦二丁目14番53号
- 3 工事内容 ダイシンベースボールスタジアムのスタンドの防水工事や観覧席の
改修等を行うものである。
- 4 施設概要 昭和25年(1950年)整備、平成12年(2000年)大規模改修
野球場面積:13,700.37㎡ 建物構造:鉄筋コンクリート地上3階
両翼線98m、中堅線121m 収容人員:10,010人
設備:夜間照明6基、スコアボード(電光掲示板)
1階:エントランスホール、事務室、医務室、更衣室(シャワー室)、
車椅子コーナー、ダッグアウト、室内投球練習場等
2階・3階:観覧席、スコアボード
- 5 工 期 契約締結の翌日から令和8年3月31日まで
- 6 入札結果 予定価格 450, 203, 600円(税込)
落札額 423, 500, 000円(税込)
落札者 北斗建設株式会社

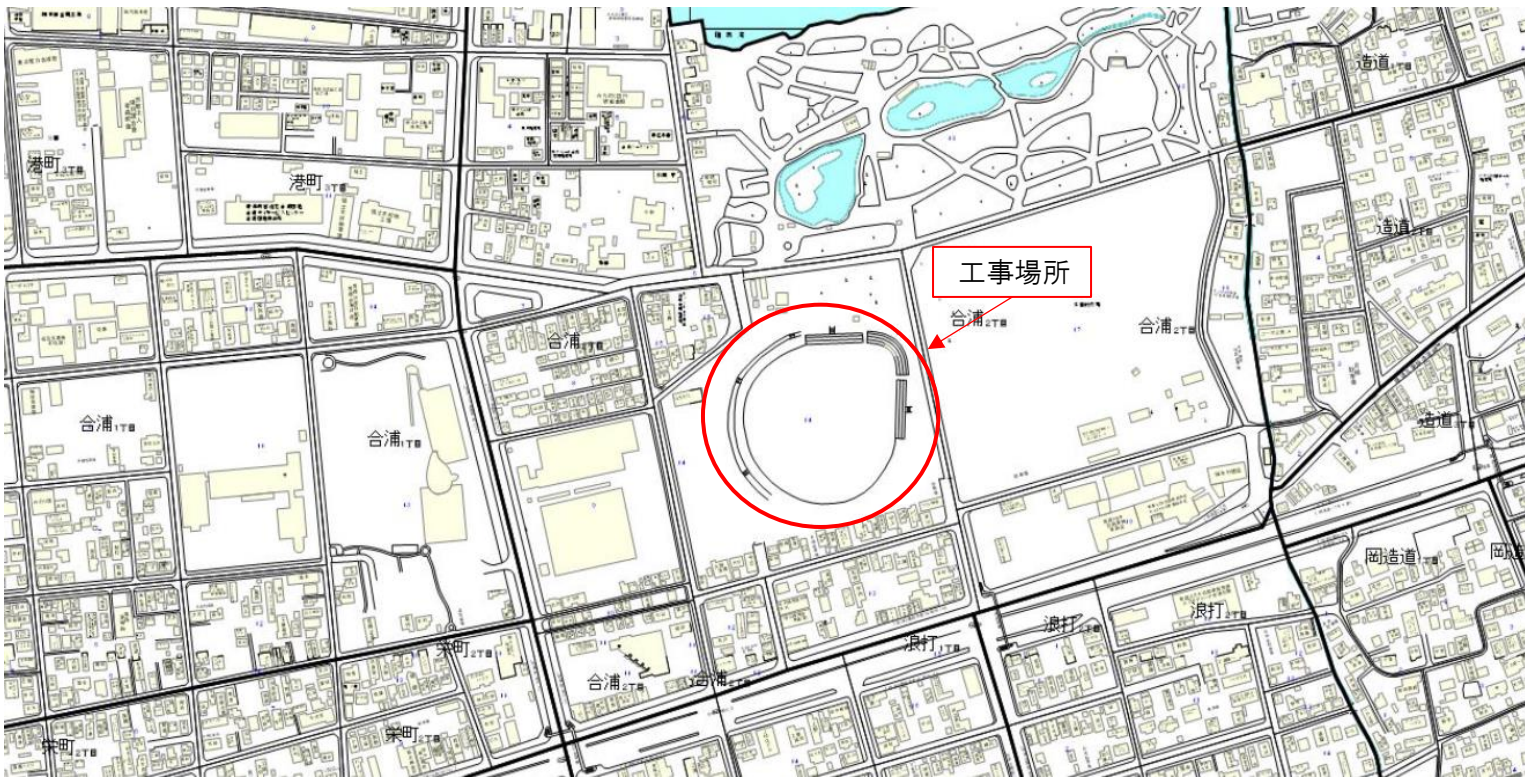

案内図

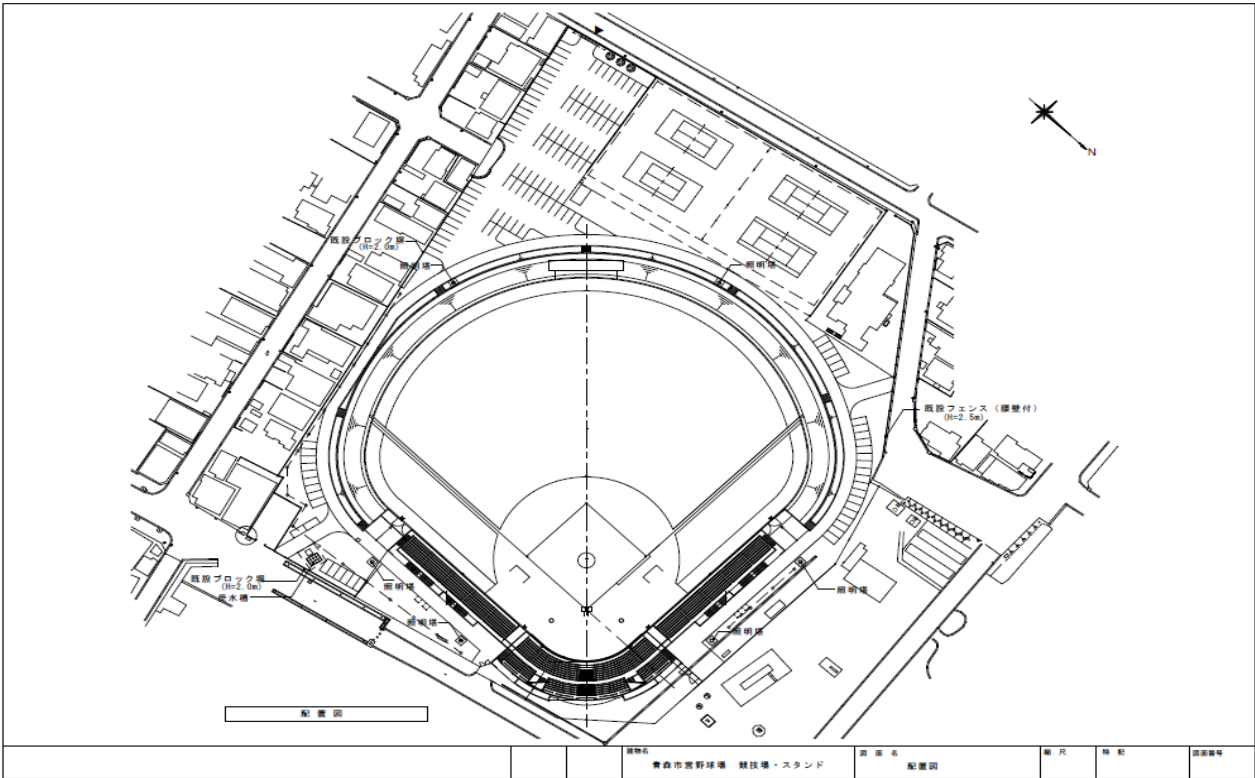

平面図



＜附属施設1階の雨漏り対策＞
■附属施設2階（観覧席）下にあるエントランスホール等の
雨漏りの修繕
■附属施設2階・3階の観覧席床の防水改修



＜附属施設2階・3階の観覧席の改修＞
■観覧席の椅子をベンチタイプから個別席タイプに更新

建設工事等概要書

令和7年5月20日
文教経済常任委員協議会
経済部地域スポーツ課
【資料3】

- 1 工事名称

青森市営野球場(ダイシンベースボールスタジアム)
照明設備改修工事
- 2 工事場所

青森市合浦二丁目14番53号
- 3 工事内容

ダイシンベースボールスタジアムの夜間照明について、現況の水銀灯からLED照明に更新するものである。
- 4 施設概要

昭和25年(1950年)整備、平成12年(2000年)大規模改修
野球場面積:13,700.37㎡ 建物構造:鉄筋コンクリート地上3階
両翼線98m、中堅線121m 収容人員:10,010人
設備:夜間照明6基、スコアボード(電光掲示板)
1階:エントランスホール、事務室、医務室、更衣室(シャワー室)、
車椅子コーナー、ダッグアウト、室内投球練習場等
2階・3階:観覧席、スコアボード
- 5 工 期

契約締結の翌日から令和8年3月31日まで
- 6 入札結果

予定価格

228,494,200円(税込)

落札額


222,200,000円(税込)

落札者

青森相互電設株式会社



案内図

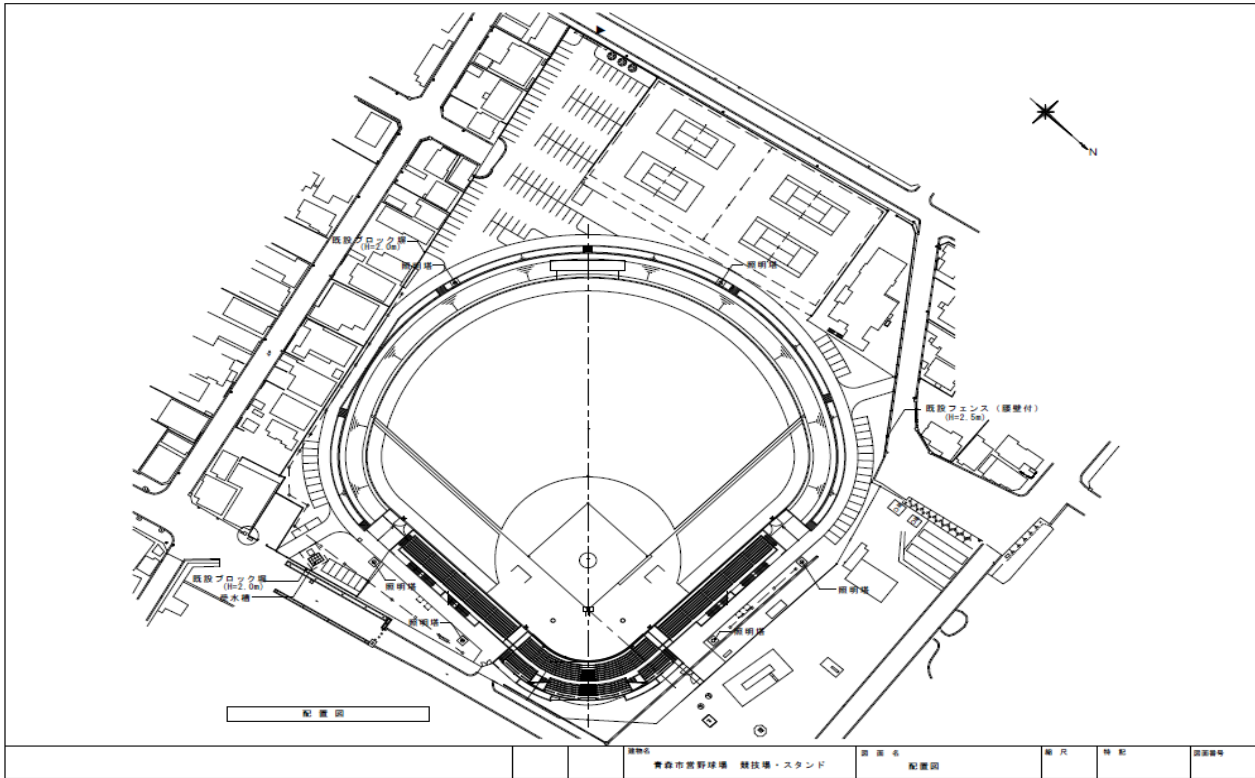

平面図



<夜間照明改修>

■現況の水銀灯からLED照明に更新

建設工事等概要書

令和7年5月20日
文教経済常任委員協議会
経済部地域スポーツ課
【資料4】

- 1

工事名称

青森市営野球場(ダイシンベースボールスタジアム)
スコアボード改修工事
- 2

工事場所

青森市合浦二丁目14番53号
- 3

工事内容

ダイシンベースボールスタジアムのスコアボードについて、既存の電光式(球速表示機能なし)をフルカラーLED(球速表示機能あり)に更新するものである。
- 4

施設概要

昭和25年(1950年)整備、平成12年(2000年)大規模改修
野球場面積:13,700.37㎡ 建物構造:鉄筋コンクリート地上3階
両翼線98m、中堅線121m 収容人員:10,010人
設備:夜間照明6基、スコアボード(電光掲示板)
1階:エントランスホール、事務室、医務室、更衣室(シャワー室)、
車椅子コーナー、ダッグアウト、室内投球練習場等
2階・3階:観覧席、スコアボード
- 5

工 期

契約締結の翌日から令和8年3月31日まで
- 6

入札結果

予定価格


226, 039, 000円(税込)

落札額


215, 424, 000円(税込)

落札者

藤林電気株式会社

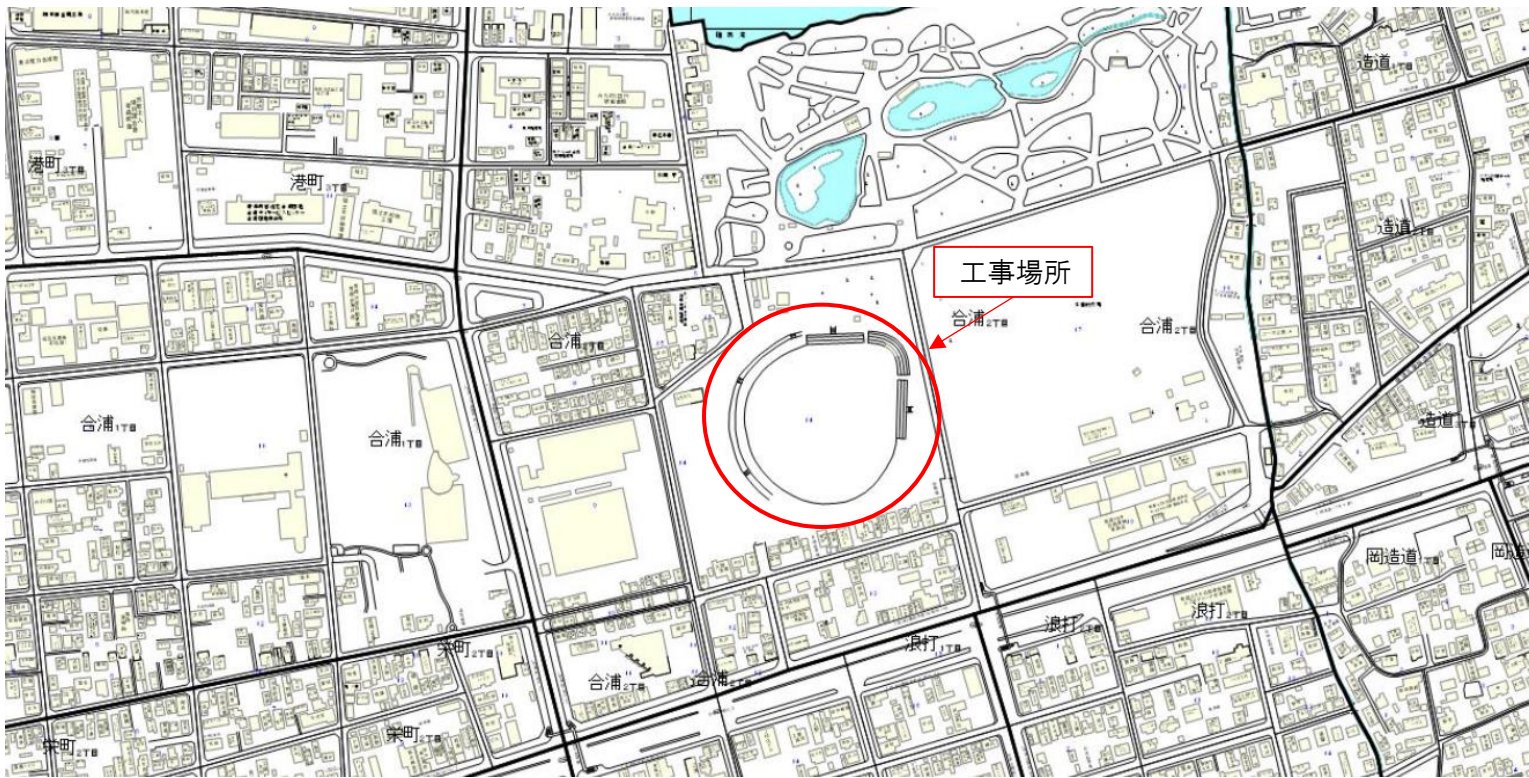

案内図

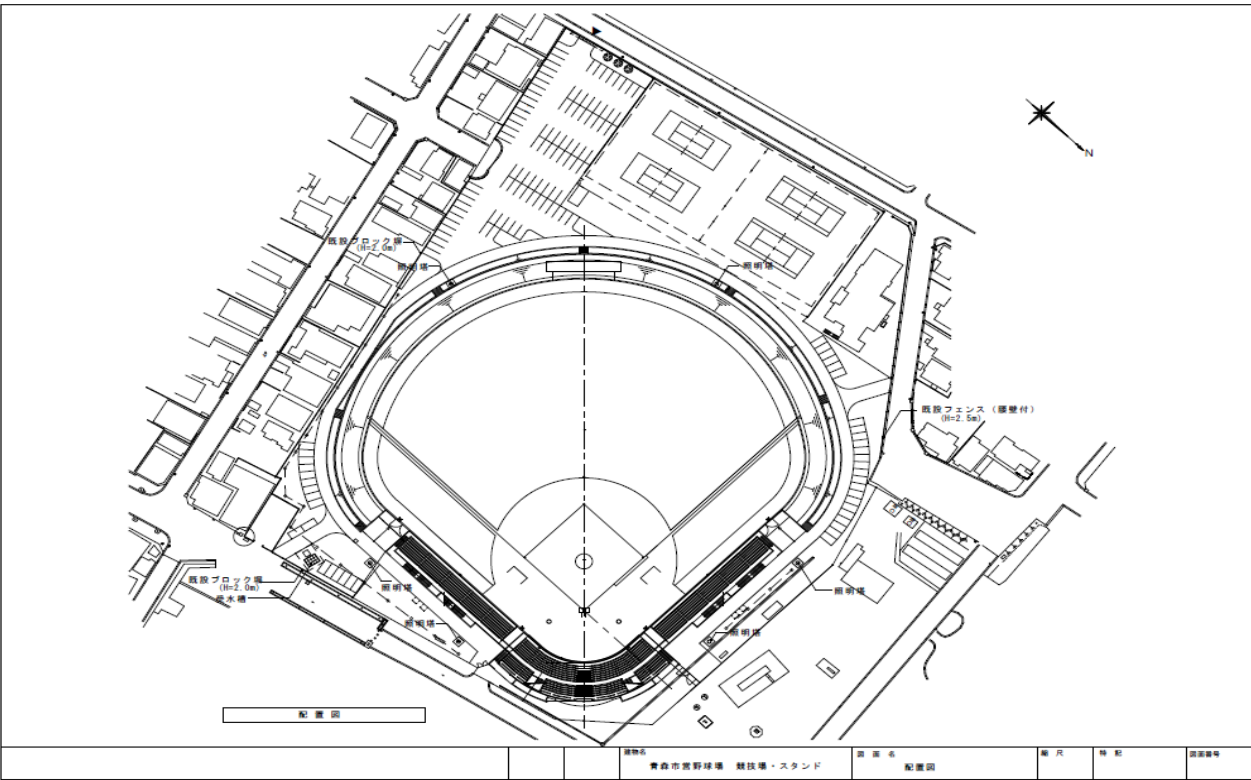

平面図




＜スコアボードの更新＞

- 既存の電光式(球速表示機能なし)をフルカラーLED(球速表示機能あり)に更新
- 既存のスコアボードの撤去


建設工事等概要書

令和7年5月20日
文教経済常任委員協議会
経済部地域スポーツ課
【資料5】

- 1 工事名称 青森市営野球場(ダイシンベースボールスタジアム)
フェンス改修工事
- 2 工事場所 青森市合浦二丁目14番53号
- 3 工事内容 ダイシンベースボールスタジアムの内野及び外野のラバーフェンスについて、広告表示可能なラバーフェンスに全面張り替えするとともに、1塁及び3塁の防球フェンスを現況の1.2mから3mに延長の上、張り替えするものである。
- 4 施設概要 昭和25年(1950年)整備、平成12年(2000年)大規模改修
野球場面積:13,700.37㎡ 建物構造:鉄筋コンクリート地上3階
両翼線98m、中堅線121m 収容人員:10,010人
設備:夜間照明6基、スコアボード(電光掲示板)
1階:エントランスホール、事務室、医務室、更衣室(シャワー室)、
車椅子コーナー、ダッグアウト、室内投球練習場等
2階・3階:観覧席、スコアボード
- 5 工 期 契約締結の翌日から令和8年3月31日まで
- 6 入札結果 予定価格 109,791,000円(税込)
落札額 87,804,439円(税込)
落札者 志田内海株式会社

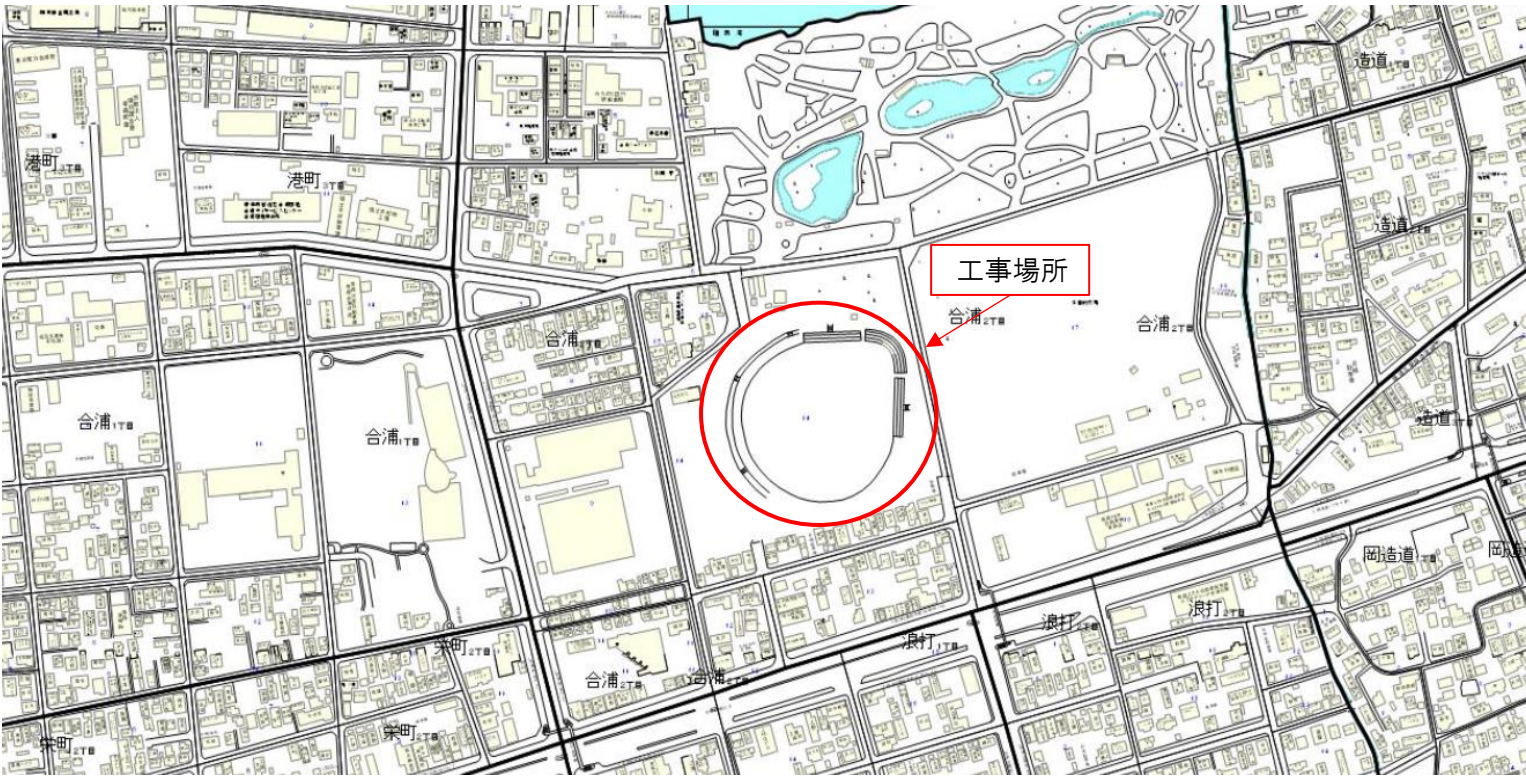

案内図

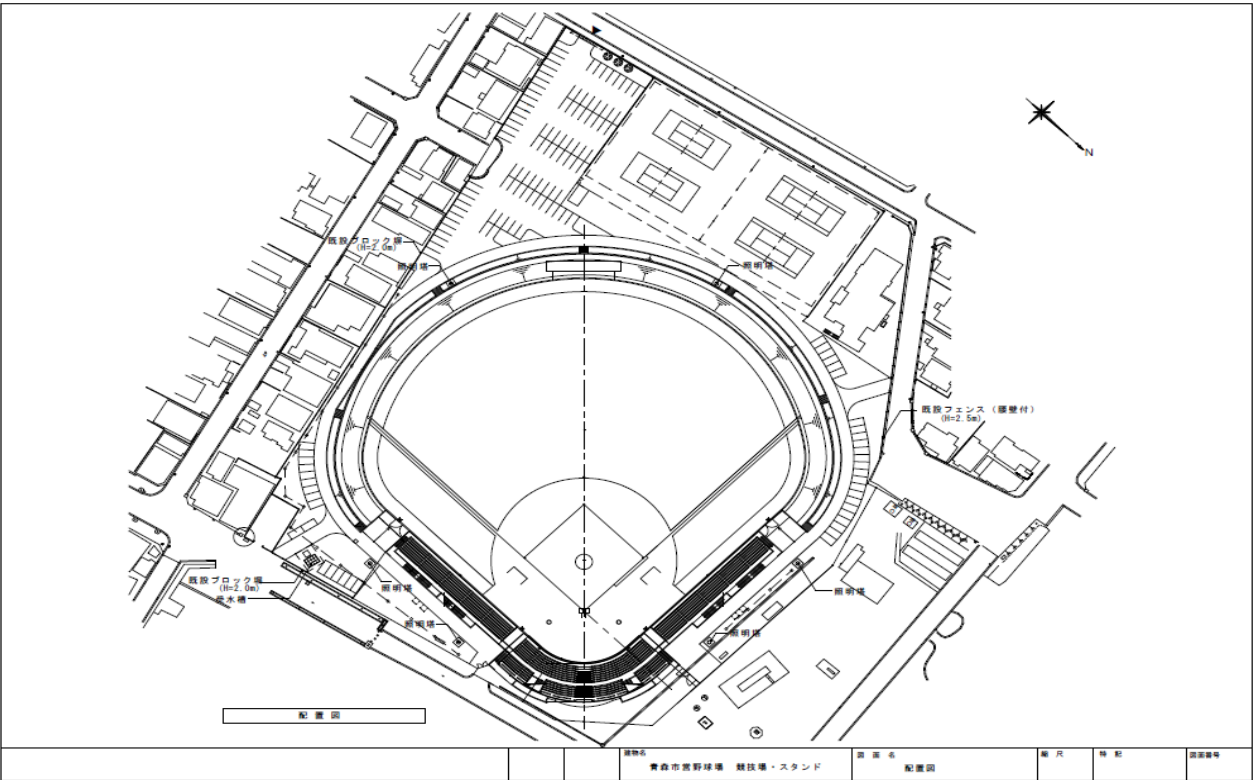

平面図



＜ラバーフェンスの改修＞
■内野及び外野のラバーフェンスについて、
広告表示可能なラバーフェンスに全面張替え



＜防球フェンスの改修＞
■1塁及び3塁の防球フェンスを現況の1.2mから3mに延長の上、
張替え