


下水道管(合流管・污水管 2000mm以上)埋設状況及び調査結果

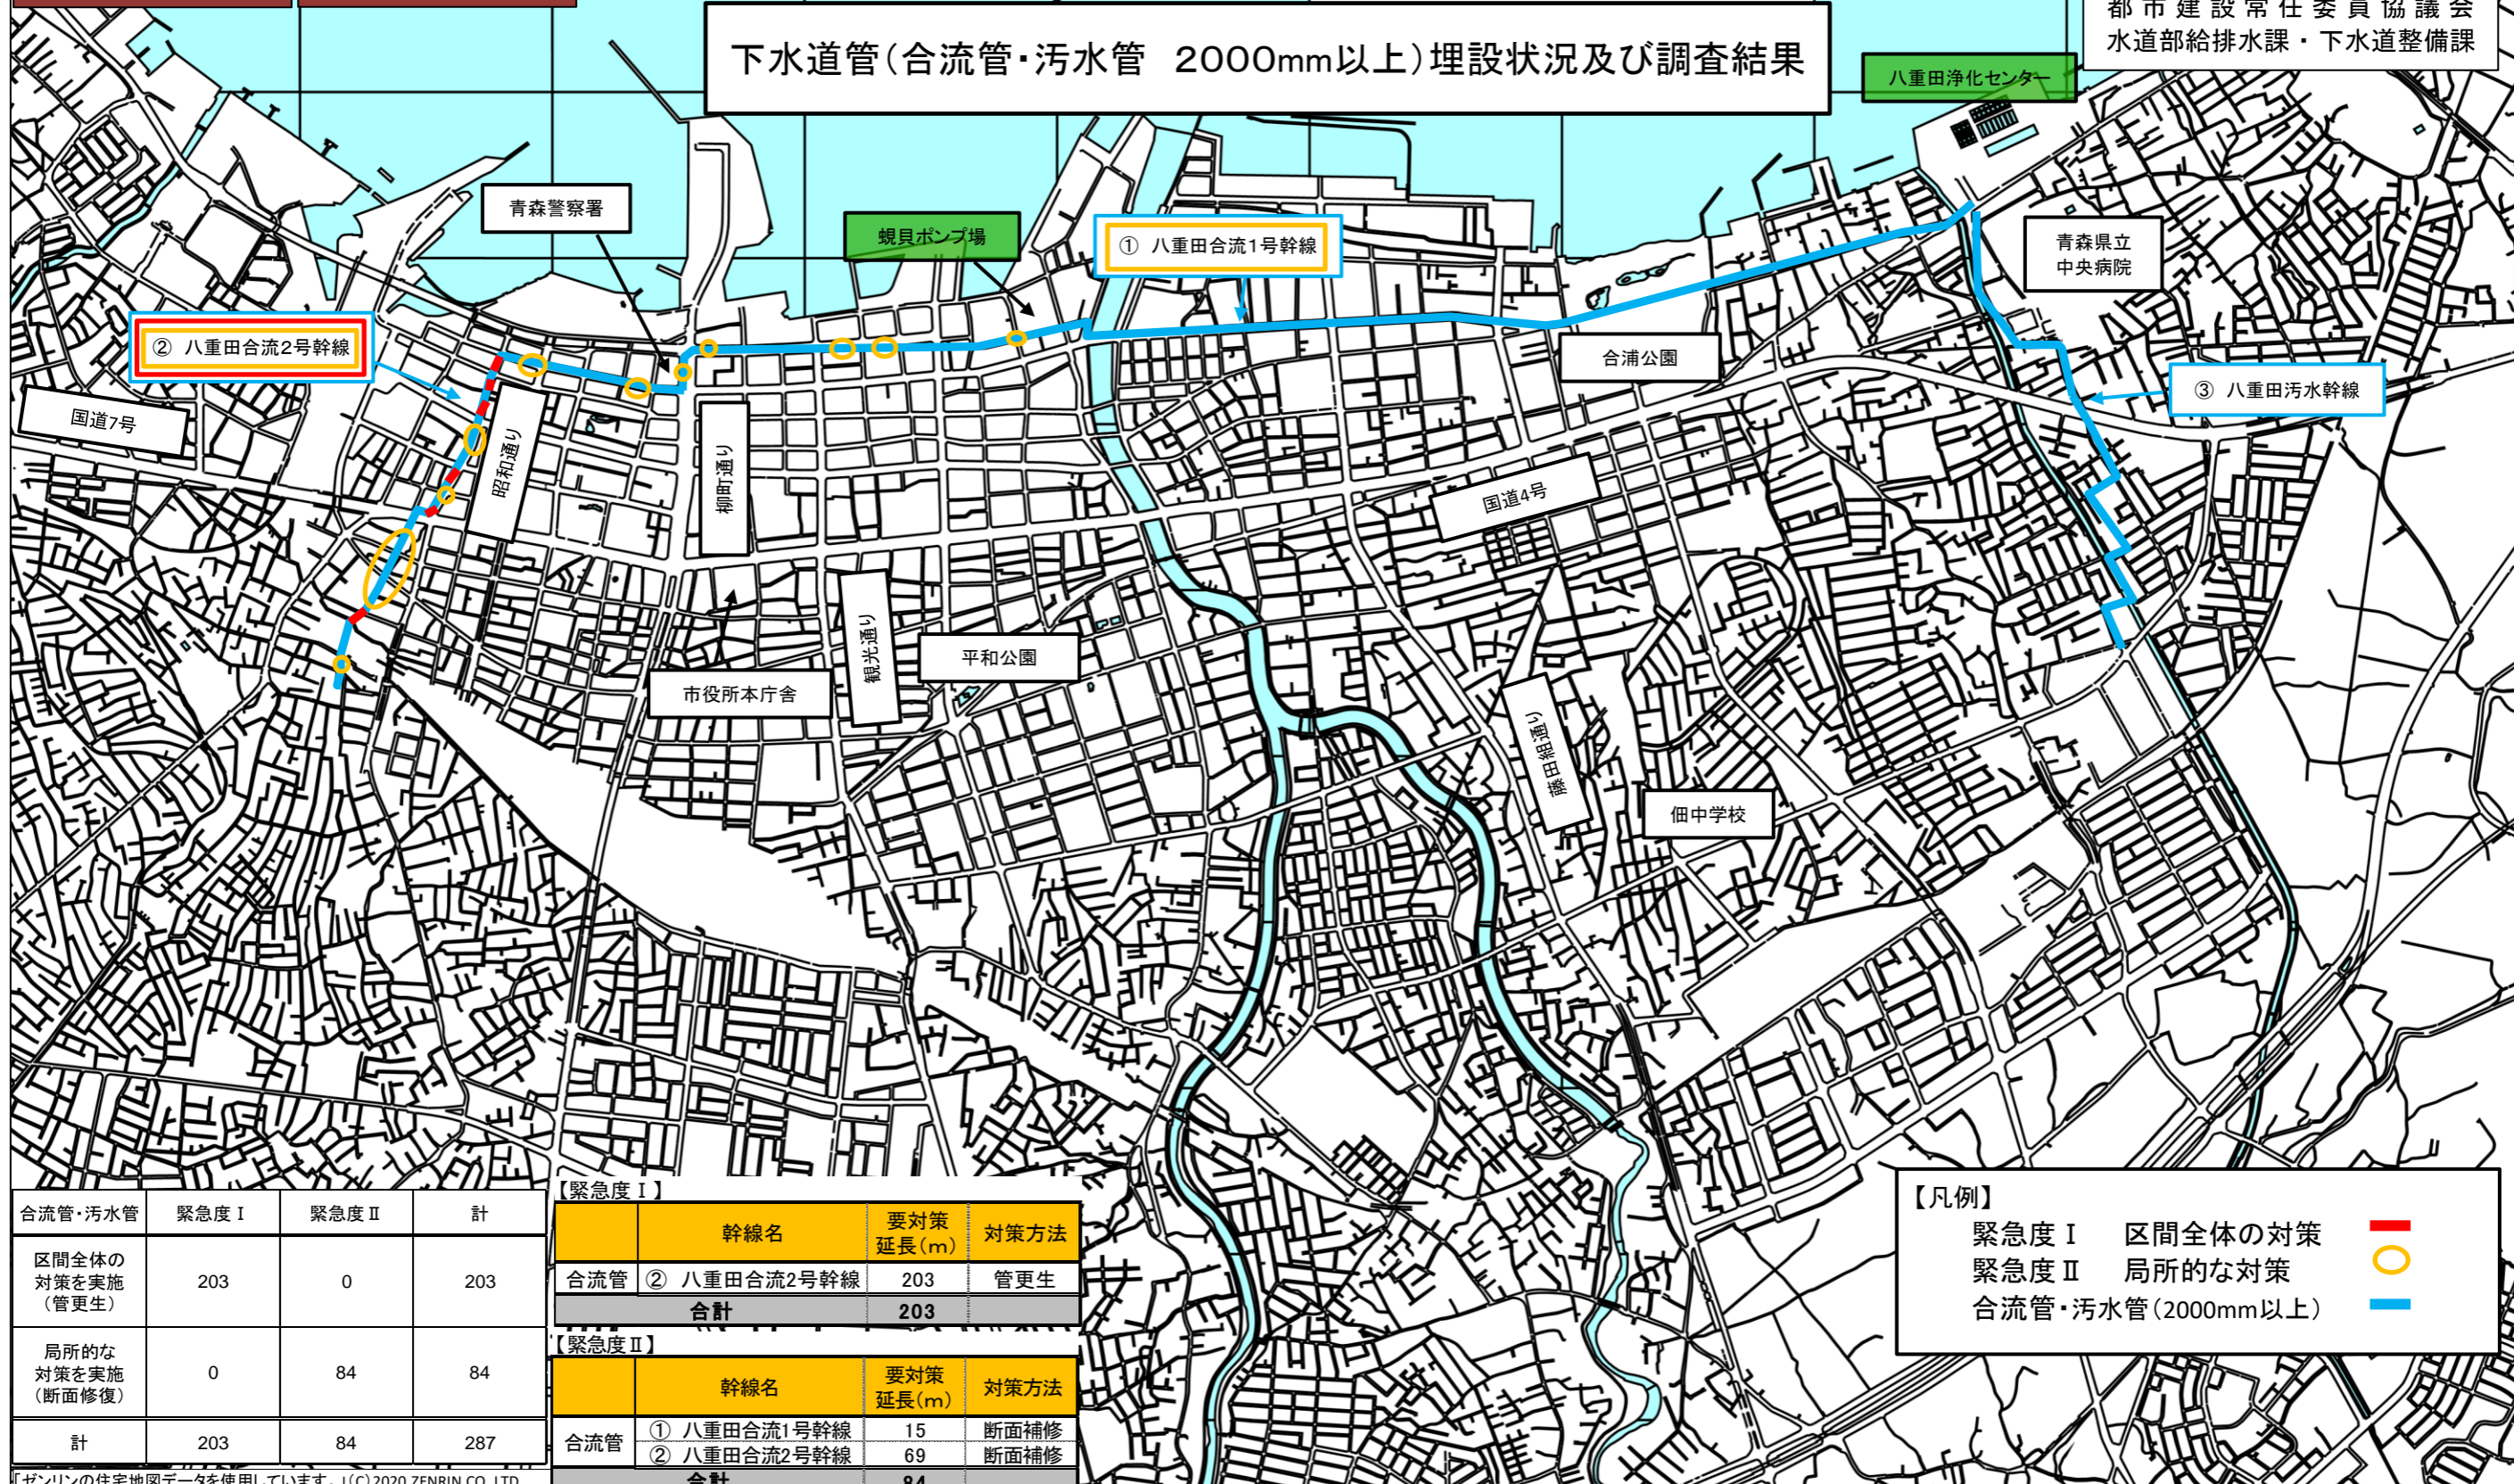

合流管・污水管	緊急度 I	緊急度 II	計
区間全体の対策を実施(管更生)	203	0	203
局所的な対策を実施(断面修復)	0	84	84
計	203	84	287

【緊急度 I】

幹線名	要対策延長(m)	対策方法
合流管 ② 八重田合流2号幹線	203	管更生
合計	203	

【緊急度 II】

幹線名	要対策延長(m)	対策方法
合流管 ① 八重田合流1号幹線	15	断面補修
合流管 ② 八重田合流2号幹線	69	断面補修
合計	84	

【凡例】

- 緊急度 I 区間全体の対策 —
- 緊急度 II 局所的な対策 ○
- 合流管・污水管(2000mm以上) —

「ゼンリンの住宅地図データを使用しています。」(C) 2020 ZENRIN CO.,LTD