


下水道管(雨水管 2000mm以上)埋設状況及び調査結果

令和 8 年 5 月 21 日
都市建設常任委員協議会
水道部給排水課・下水道整備課

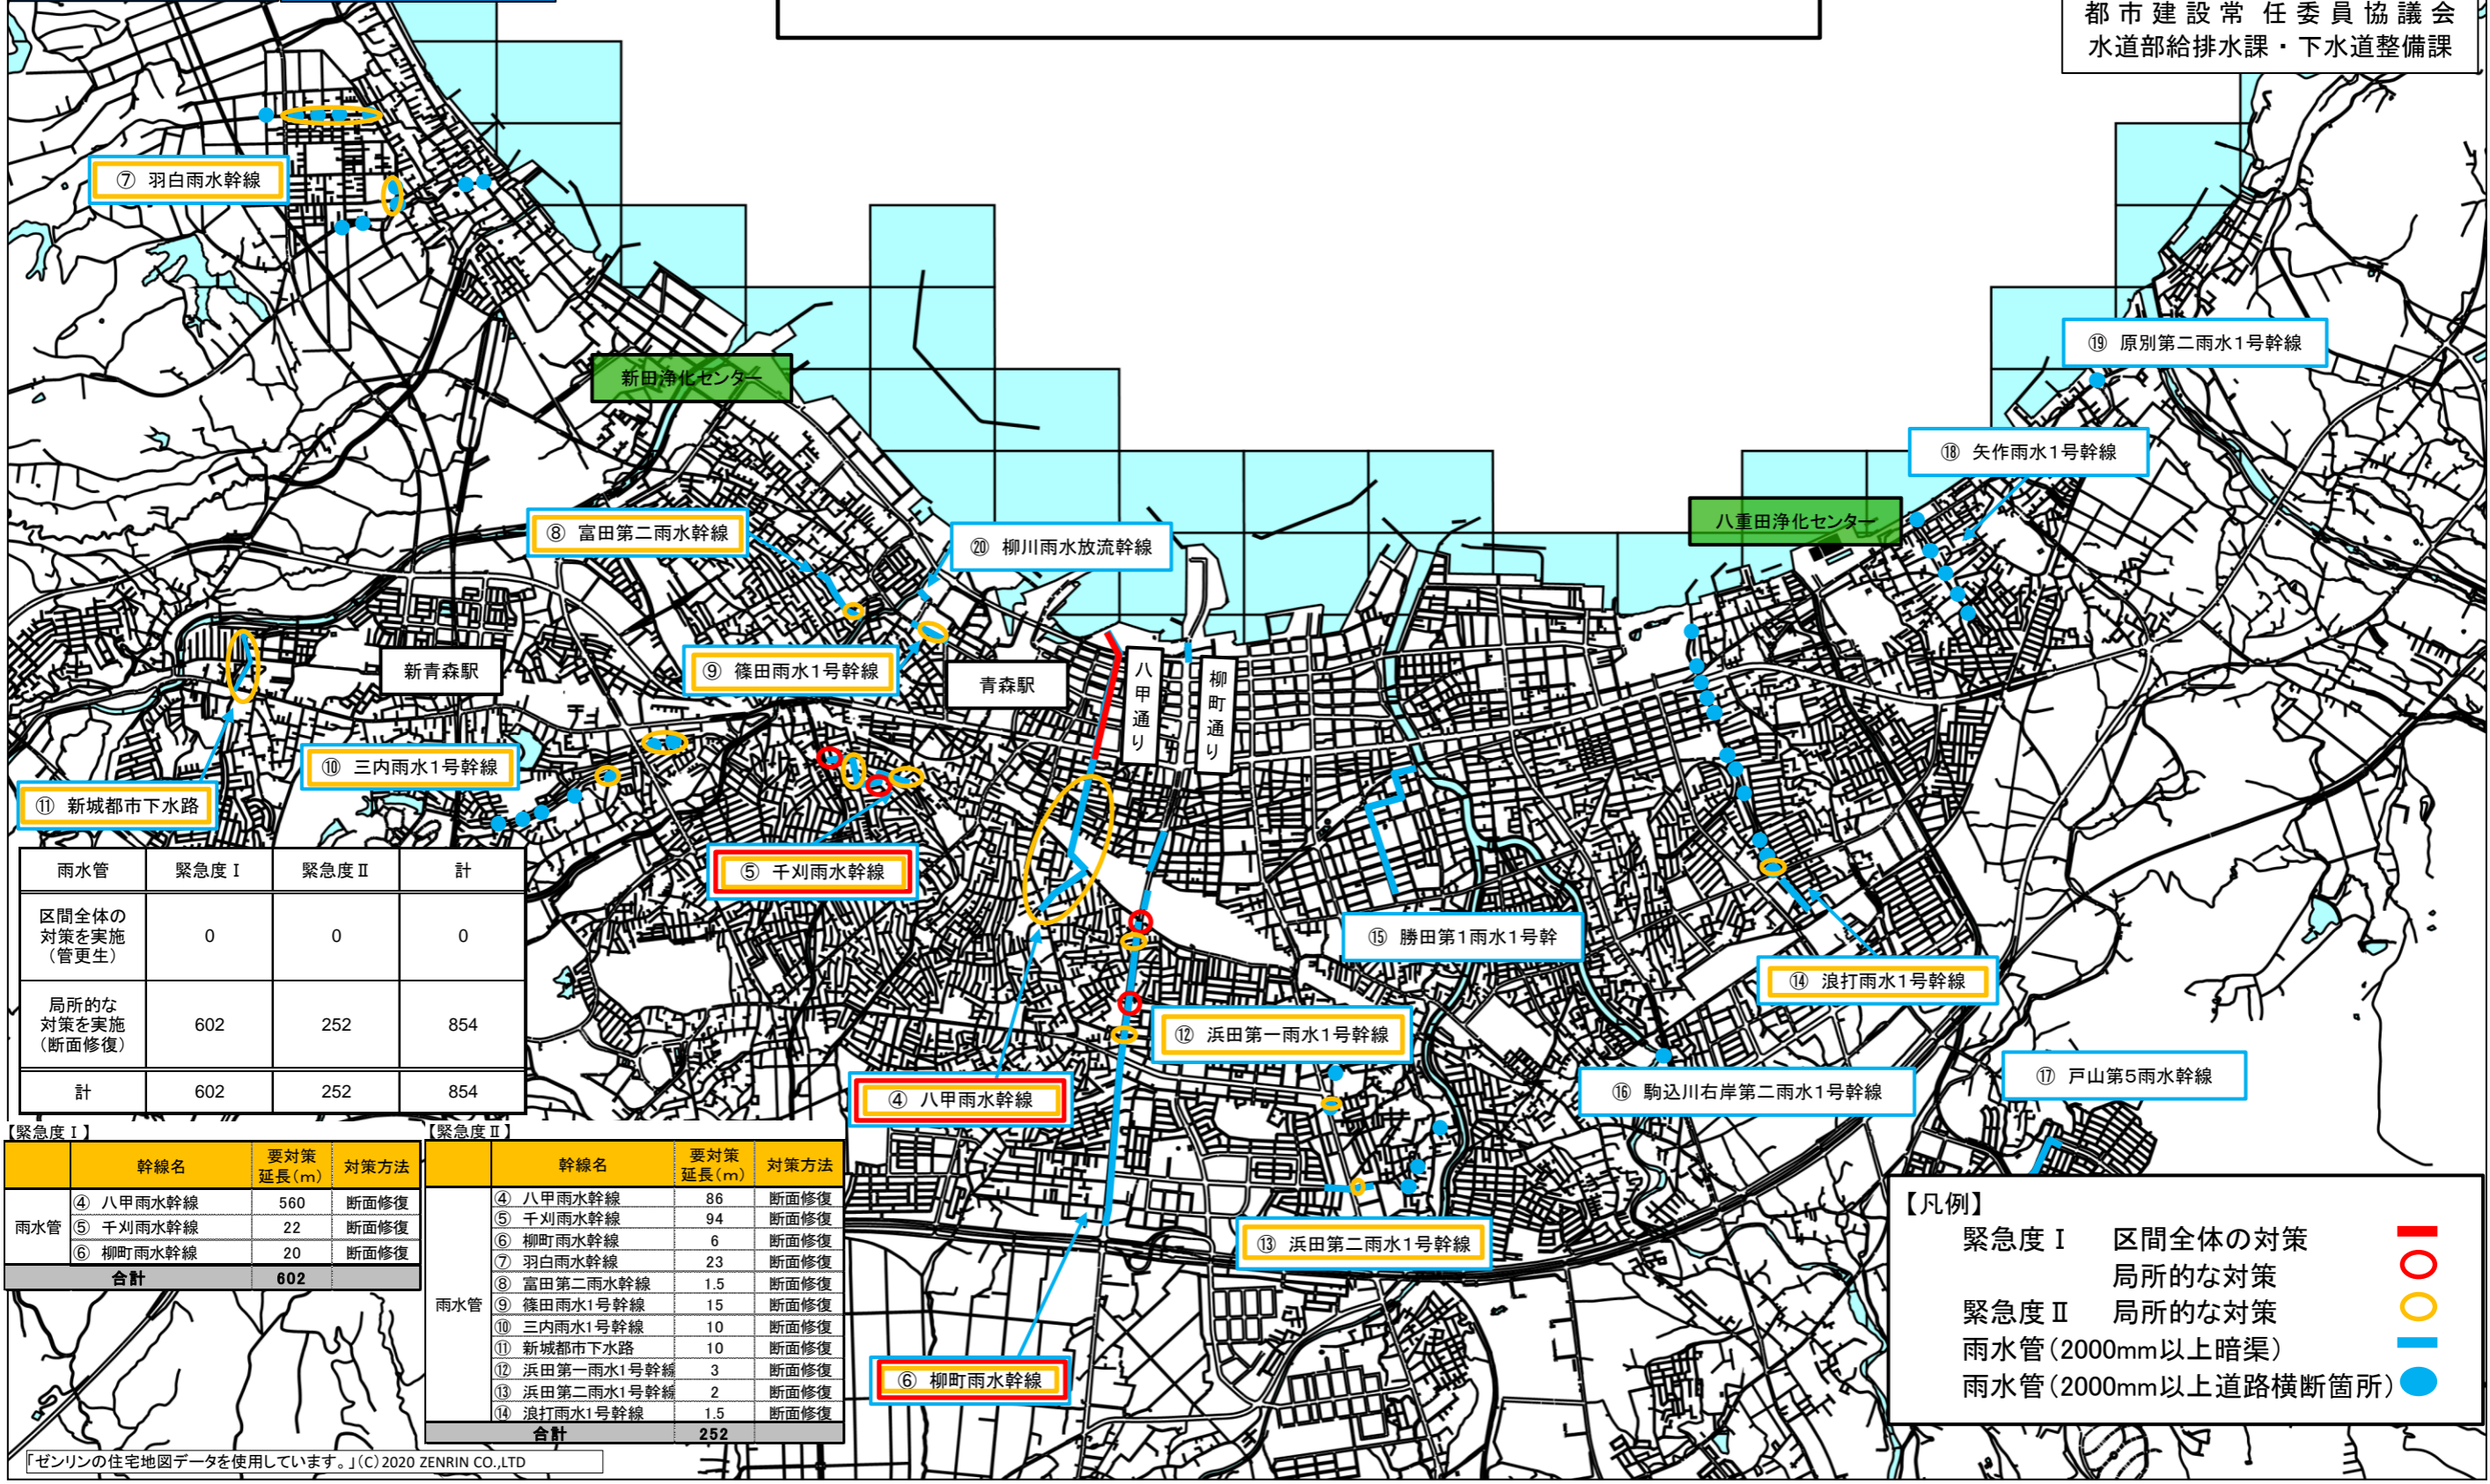

雨水管	緊急度 I	緊急度 II	計
区間全体の対策を実施(管更生)	0	0	0
局所的な対策を実施(断面修復)	602	252	854
計	602	252	854

【緊急度 I】

幹線名	要対策延長(m)	対策方法
④ 八甲雨水幹線	560	断面修復
⑤ 千刈雨水幹線	22	断面修復
⑥ 柳町雨水幹線	20	断面修復
合計	602	

【緊急度 II】

幹線名	要対策延長(m)	対策方法
④ 八甲雨水幹線	86	断面修復
⑤ 千刈雨水幹線	94	断面修復
⑥ 柳町雨水幹線	6	断面修復
⑦ 羽白雨水幹線	23	断面修復
⑧ 富田第二雨水幹線	1.5	断面修復
⑨ 篠田雨水1号幹線	15	断面修復
⑩ 三内雨水1号幹線	10	断面修復
⑪ 新城都市下水道	10	断面修復
⑫ 浜田第一雨水1号幹線	3	断面修復
⑬ 浜田第二雨水1号幹線	2	断面修復
⑭ 浪打雨水1号幹線	1.5	断面修復
合計	252	

【凡例】

- 緊急度 I 区間全体の対策 (赤線)
- 局所的な対策 (赤丸)
- 緊急度 II 局所的な対策 (黄丸)
- 雨水管(2000mm以上暗渠) (青線)
- 雨水管(2000mm以上道路横断箇所) (青丸)

「ゼンリンの住宅地図データを使用しています。」(C) 2020 ZENRIN CO.,LTD