


縮尺 = 500 分の 1


町名 勝田一丁目

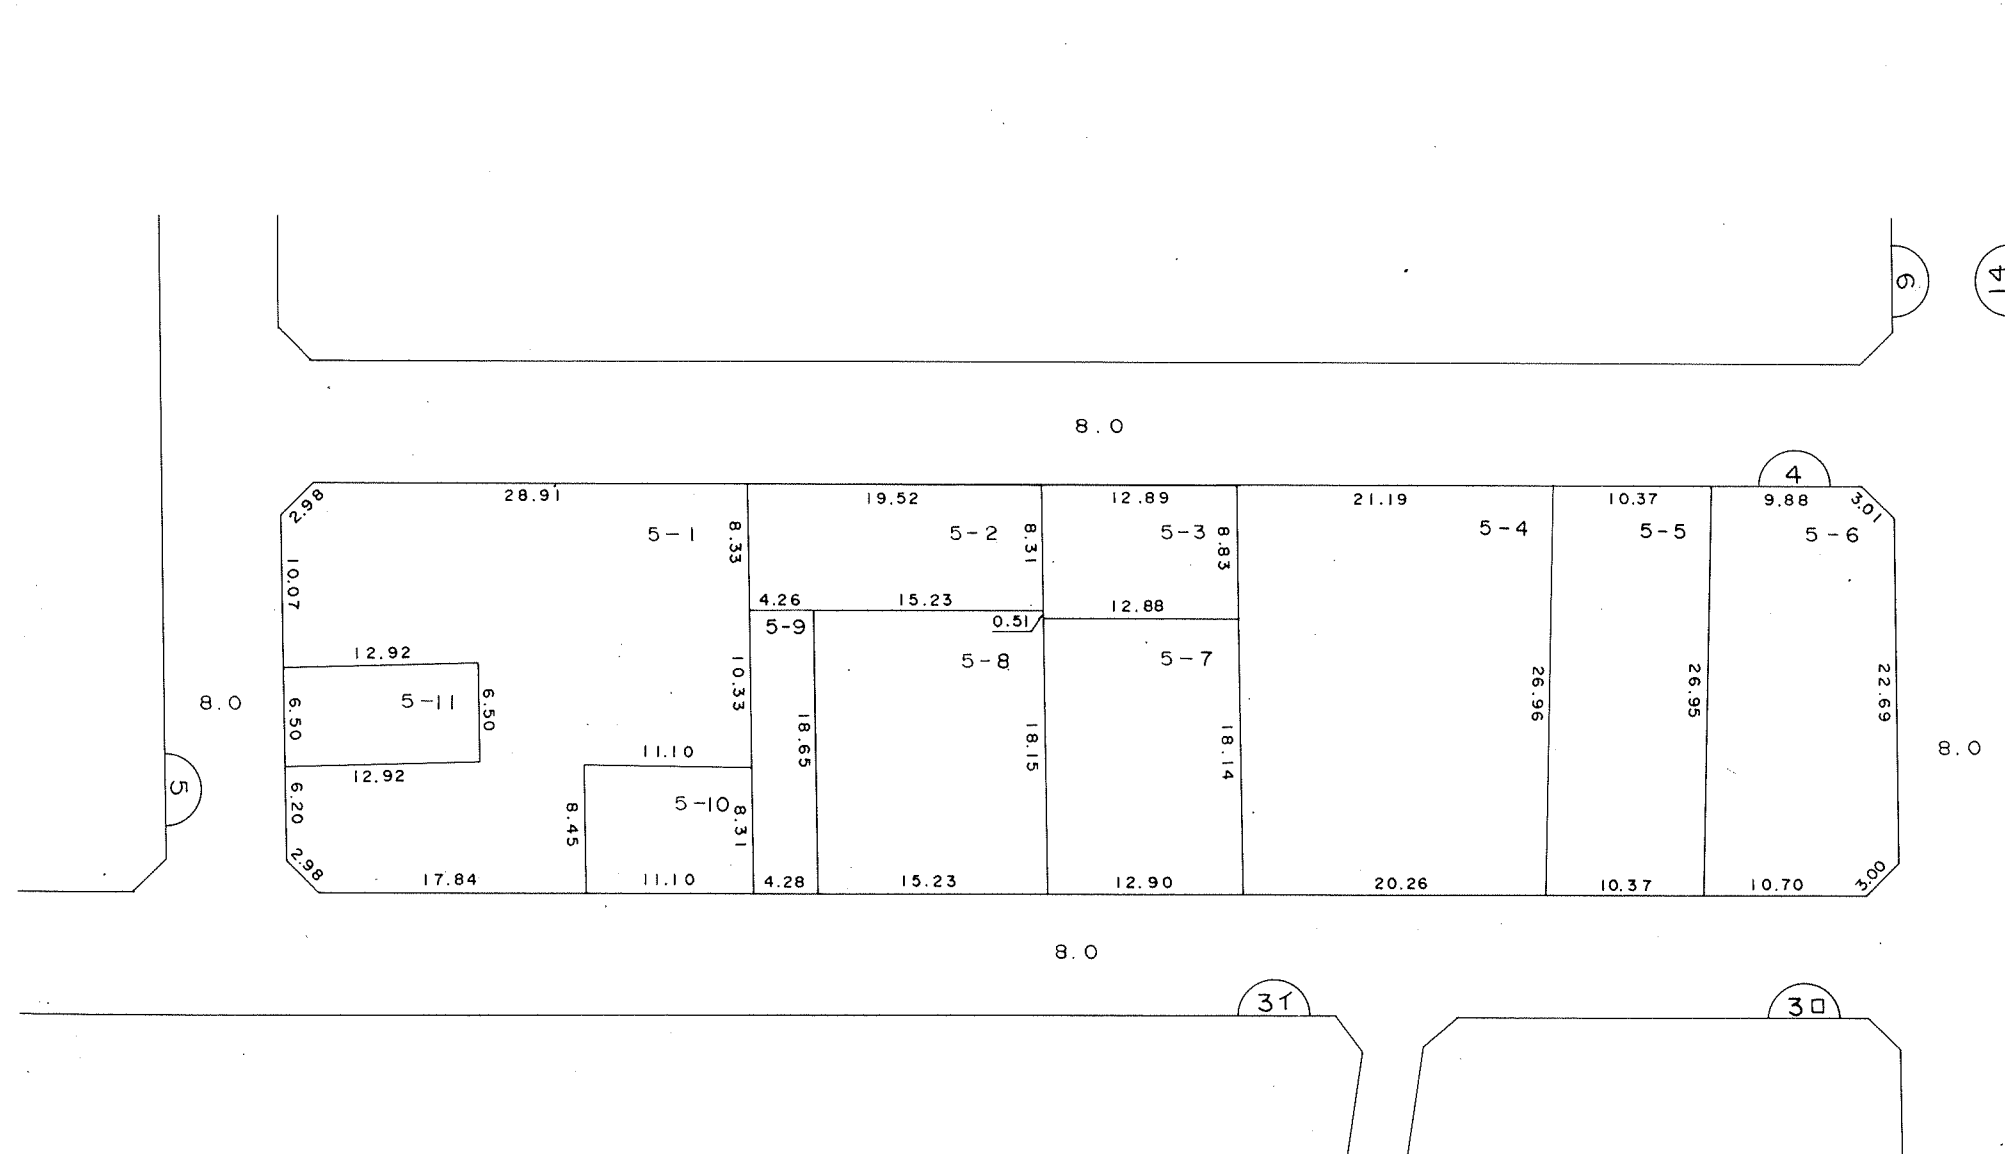

凡 例	
	地 区 界
	街 区 番 号
3 - 1	地 番
	換 地 位 置
<u>12.34</u>	辺 長 (メートル)


第 4 街区

勝田一丁目

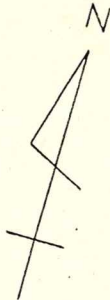

合計面積 2876.1558745 m²

地番	面積
① 392-34*	656.1979945 m ²
② 保4-1*	84.0015960 m ²
③ 保4-2*	93.0039245 m ²
④ 406-5(1)B*	79.6846630 m ²
⑤ 406-5(1)A*	162.3651040 m ²
⑥ 412-8*	284.1282815 m ²
⑦ 406-3*	233.9338655 m ²
⑧ 406-4*	113.7909925 m ²
⑨ 406-2A*	559.2598495 m ²
⑩ 406-2B*	279.6222680 m ²
⑪ 406-7*	330.1673355 m ²

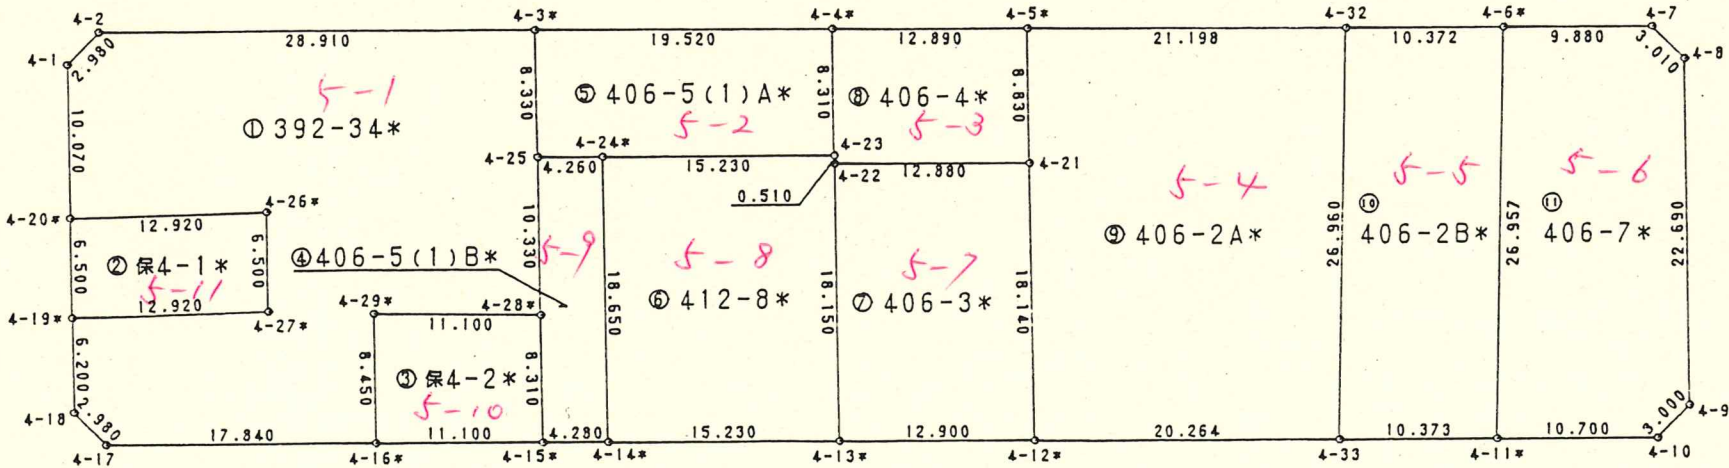

NO.	X	Y
4-1	90238.757	-6504.027
4-2	90241.374	-6502.598
4-3*	90249.228	-6474.770
4-25	90241.270	-6472.281
4-28*	90231.394	-6469.226
4-29*	90228.518	-6479.947
4-16*	90220.441	-6477.441
4-17	90215.587	-6494.616
4-18	90217.020	-6497.236
4-19*	90222.938	-6499.085
4-27*	90226.792	-6486.749
4-26*	90232.996	-6488.687
4-20*	90229.142	-6501.023
4-15*	90223.459	-6466.759
4-24*	90242.432	-6468.181
4-14*	90224.623	-6462.640
4-4*	90254.530	-6455.984
4-23	90246.586	-6453.528
4-13*	90228.764	-6447.984
4-22	90246.101	-6453.370
4-21	90249.594	-6440.971
4-12*	90232.274	-6435.564
4-5*	90258.034	-6443.571
4-32	90263.791	-6423.170
4-33	90237.784	-6416.064
4-6*	90266.609	-6413.188
4-11*	90240.605	-6406.082
4-7	90269.294	-6403.674
4-8	90267.851	-6401.030
4-9	90246.157	-6394.355
4-10	90243.516	-6395.780

現場名：勝田土地区画整理事業 その 1 NEW（1BL～11BL）

91年 2月 5日

PAGE

•

地番 : (1) 勝 1-5-1

[illegible]

＊ ＊ ＊

直 角 座 標 法 面 積 計 算 書

＊ ＊ ＊

現 場 名：勝 田 土 地 区 画 整 理 事 業 そ の 1 NEW (1BL~11BL)

91 年 2 月 5 日

PAGE 2

地 積

656.19

現場名：勝田土地区画整理事業 その 1 NEW (1BL~11BL)

91年 2月 5日 PAGE 10

地 番 : (9) 勝1-5-9

No	Xn	Yn	距離	方向角	測角	Xn+1-Xn-1	Yn+1-Yn-1	Yn*(Xn+1-Xn-1)	Xn*(Yn+1-Yn-1)
4-25	90241.270	-6472.281	10.338	162°48'41"	88°38'06"	-11.038	-1.045	71441.037678	-94302.127150
4-28*	90231.394	-6469.226	8.310	162°43'46"	179°55'05"	-17.811	5.522	115223.384286	498257.757668
4-15*	90223.459	-6466.759	4.280	74°13'12"	91°29'26"	-6.771	6.586	43786.425189	594211.700974
4-14*	90224.623	-6462.640	18.651	342°43'02"	88°29'50"	18.973	-1.422	-122615.668720	-128299.413906
4-24*	90242.432	-6468.181	4.261	254°10'35"	91°27'33"	16.647	-9.641	-107675.809107	-870027.286912
			45.840					倍面積	-159.369326
							面積		79.6846630
							地 積		79.68

91年 2月 5日 PAGE 12

地番 : (11) 勝 1-5-11

[illegible]