


縮尺 = 500 分の 1

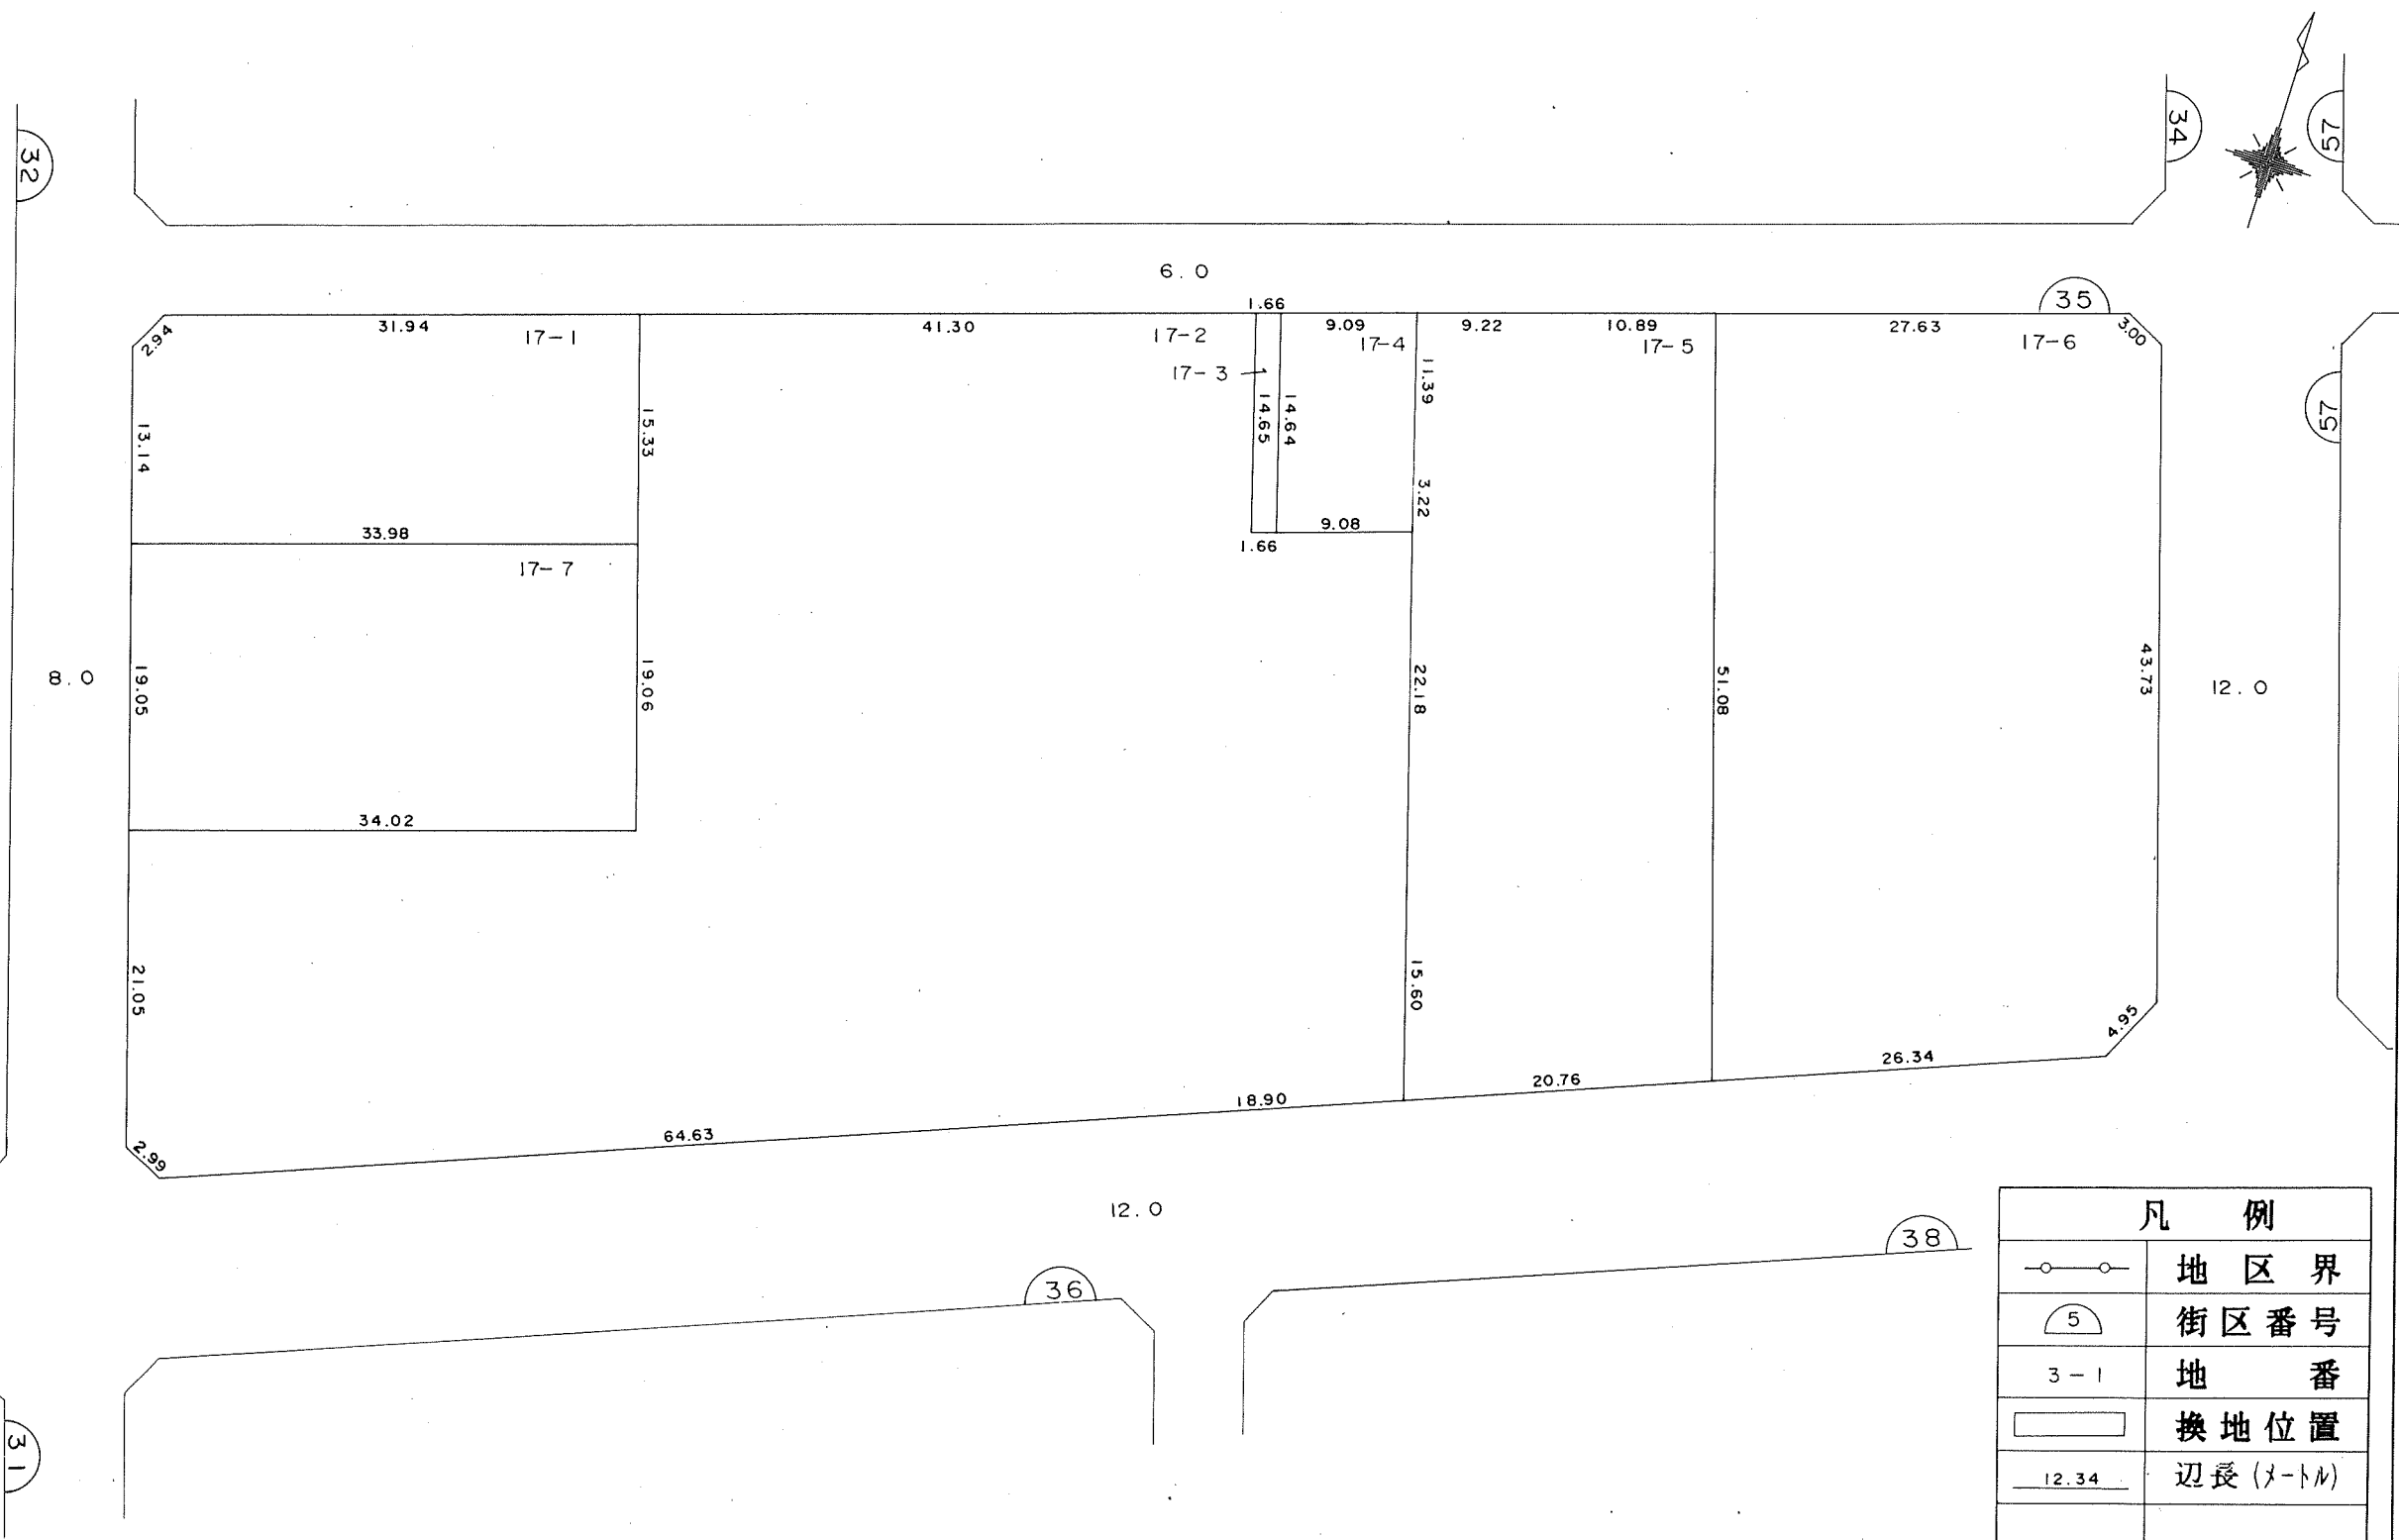

凡 例	
	地 区 界
	街 区 番 号
3 - 1	地 番
	換 地 位 置
<u>12.34</u>	辺 長 (メートル)


第35街区

勝田二丁目

合計面積 7252.5038975 m²

地番	面積
① 121-1*	517.6299780 m ²
② 122-1*	647.9698290 m ²
③ 200-10*	132.9813620 m ²
④ 130-17*	1484.0149900 m ²
⑤ 199-1外**	3387.8812010 m ²
⑥ 200-11**	24.3662540 m ²
⑦ 130-3外**	1057.6602835 m ²

NO.	X	Y
35-1	90730.547	-6129.139
35-2	90733.163	-6127.780
35-3	90742.615	-6097.261
35-24	90727.955	-6092.763
35-19*	90717.991	-6125.249
35-27	90709.745	-6087.133
35-18*	90699.774	-6119.660
35-5*	90755.278	-6056.201
35-6	90757.958	-6047.510
35-21*	90747.026	-6044.313
35-22	90743.934	-6043.409
35-23	90741.224	-6052.085
35-9	90771.899	-6001.844
35-10	90770.536	-5999.168
35-11	90728.737	-5986.287
35-12*	90724.308	-5988.507
35-13*	90715.035	-6013.169
35-8*	90763.830	-6028.276
35-4*	90754.788	-6057.791
35-30*	90740.728	-6053.673
35-28*	90722.676	-6037.063
35-14*	90707.728	-6032.601
35-15*	90701.076	-6050.292
35-16	90678.327	-6110.791
35-17	90679.642	-6113.483
35-7*	90760.650	-6038.692

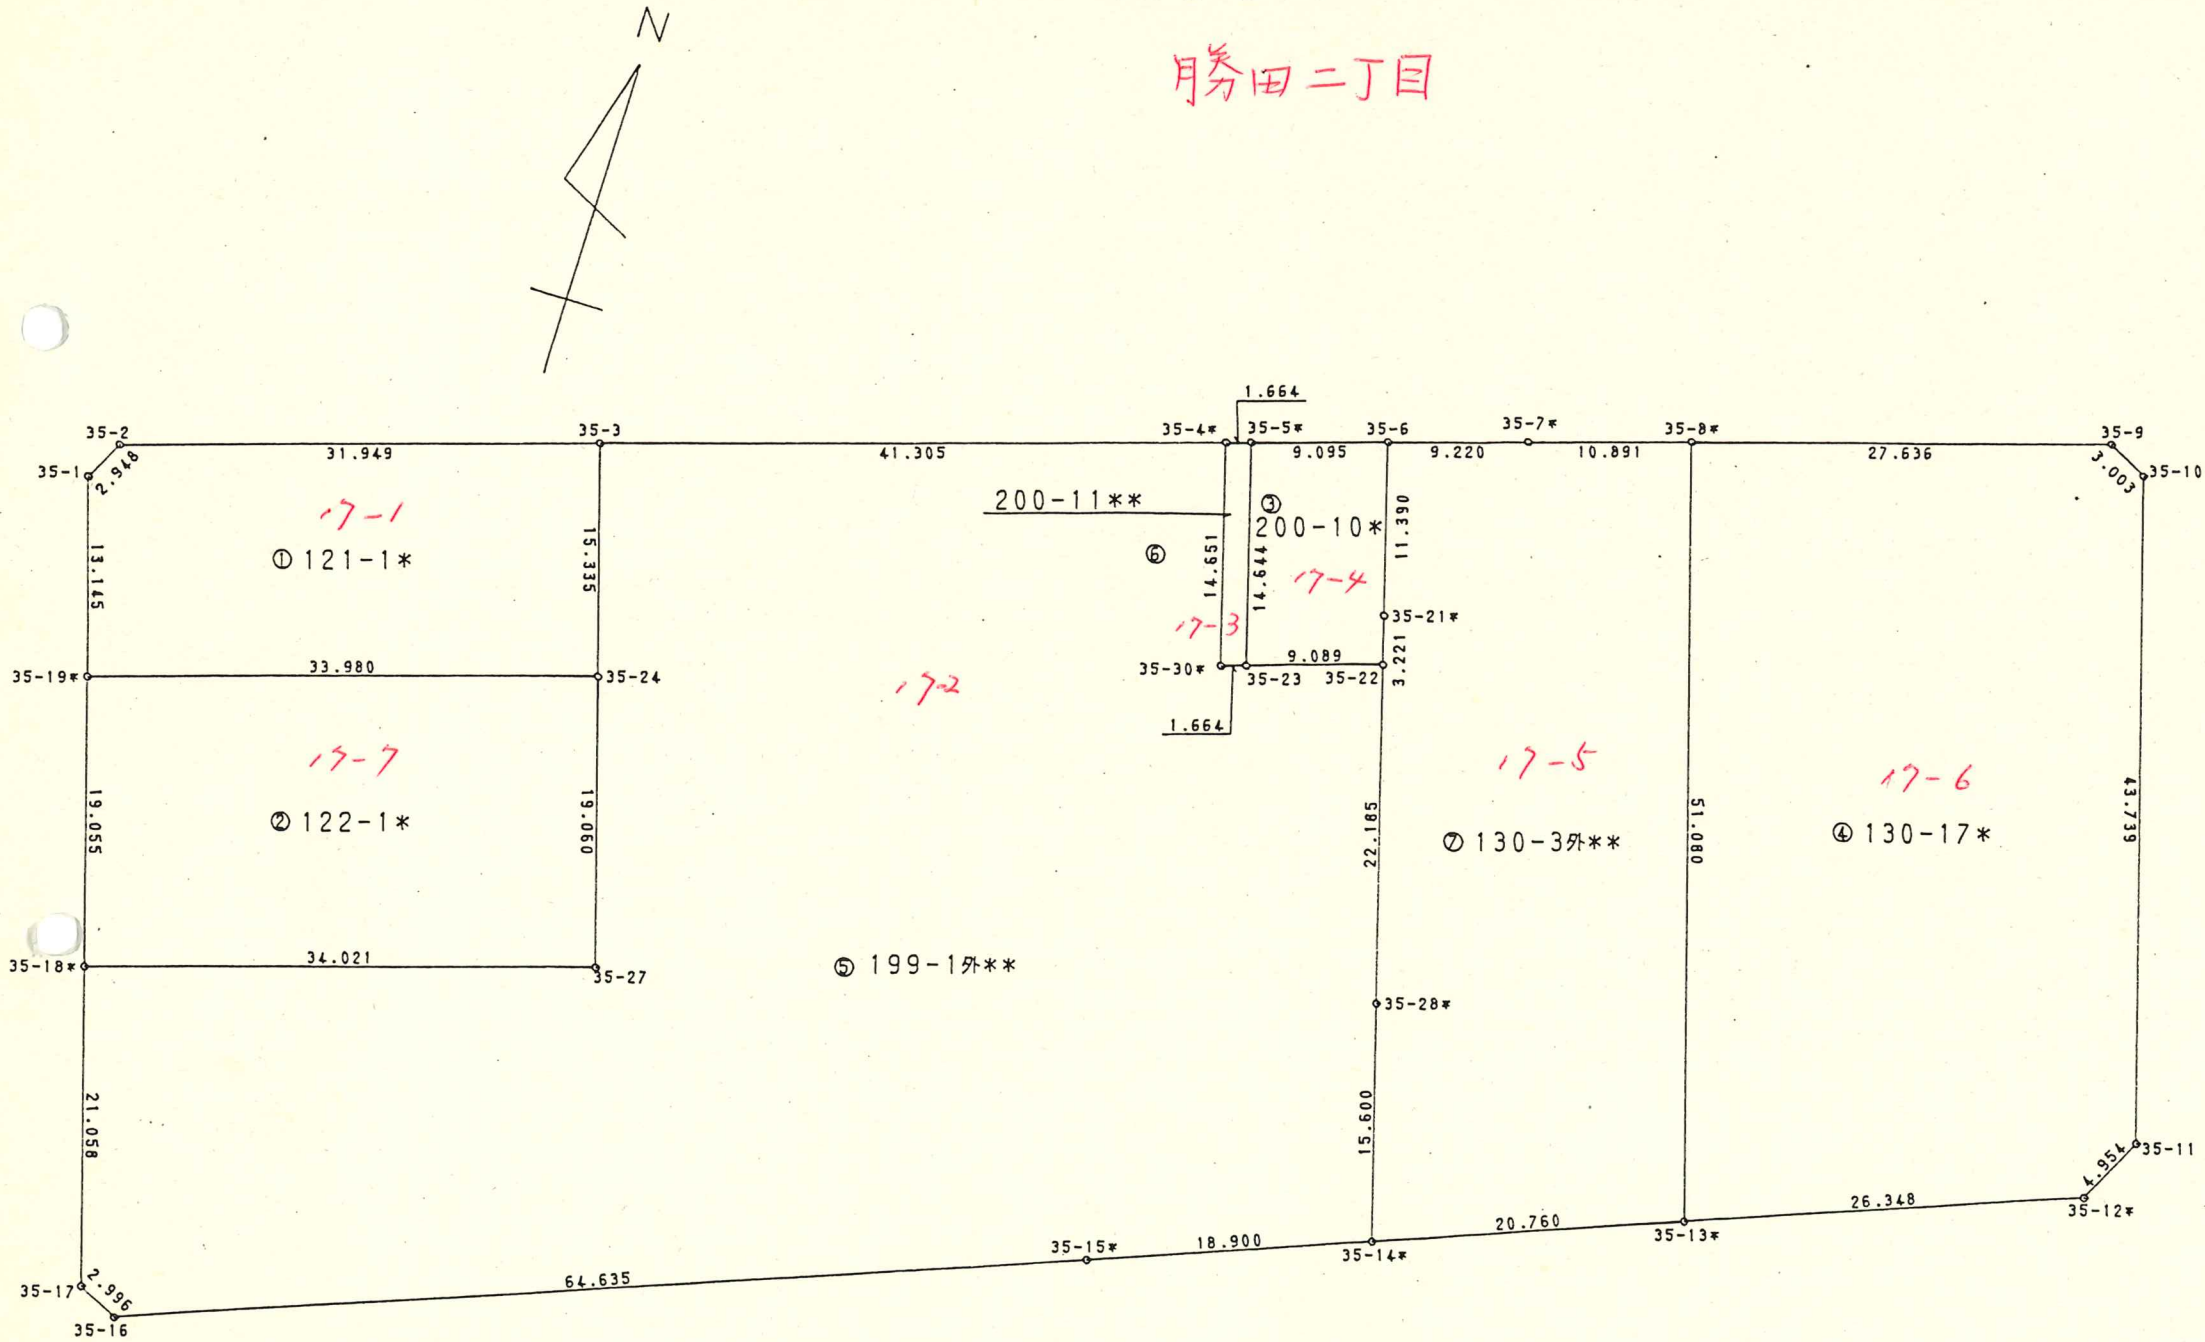

＊ ＊ ＊

直 角 座 標 法 面 積 計 算 書

＊ ＊ ＊

現 場 名 ： 勝 田 土 地 区 画 整 理 事 業 そ の ３ NEW (33BL~49BL)

91 年 2 月 14 日

PAGE 18

地 積 3387.88

