
青森都市計画勝田土地区画整理事業　　換地図　　縮尺 = 500 分の 1

町　名	勝田二丁目

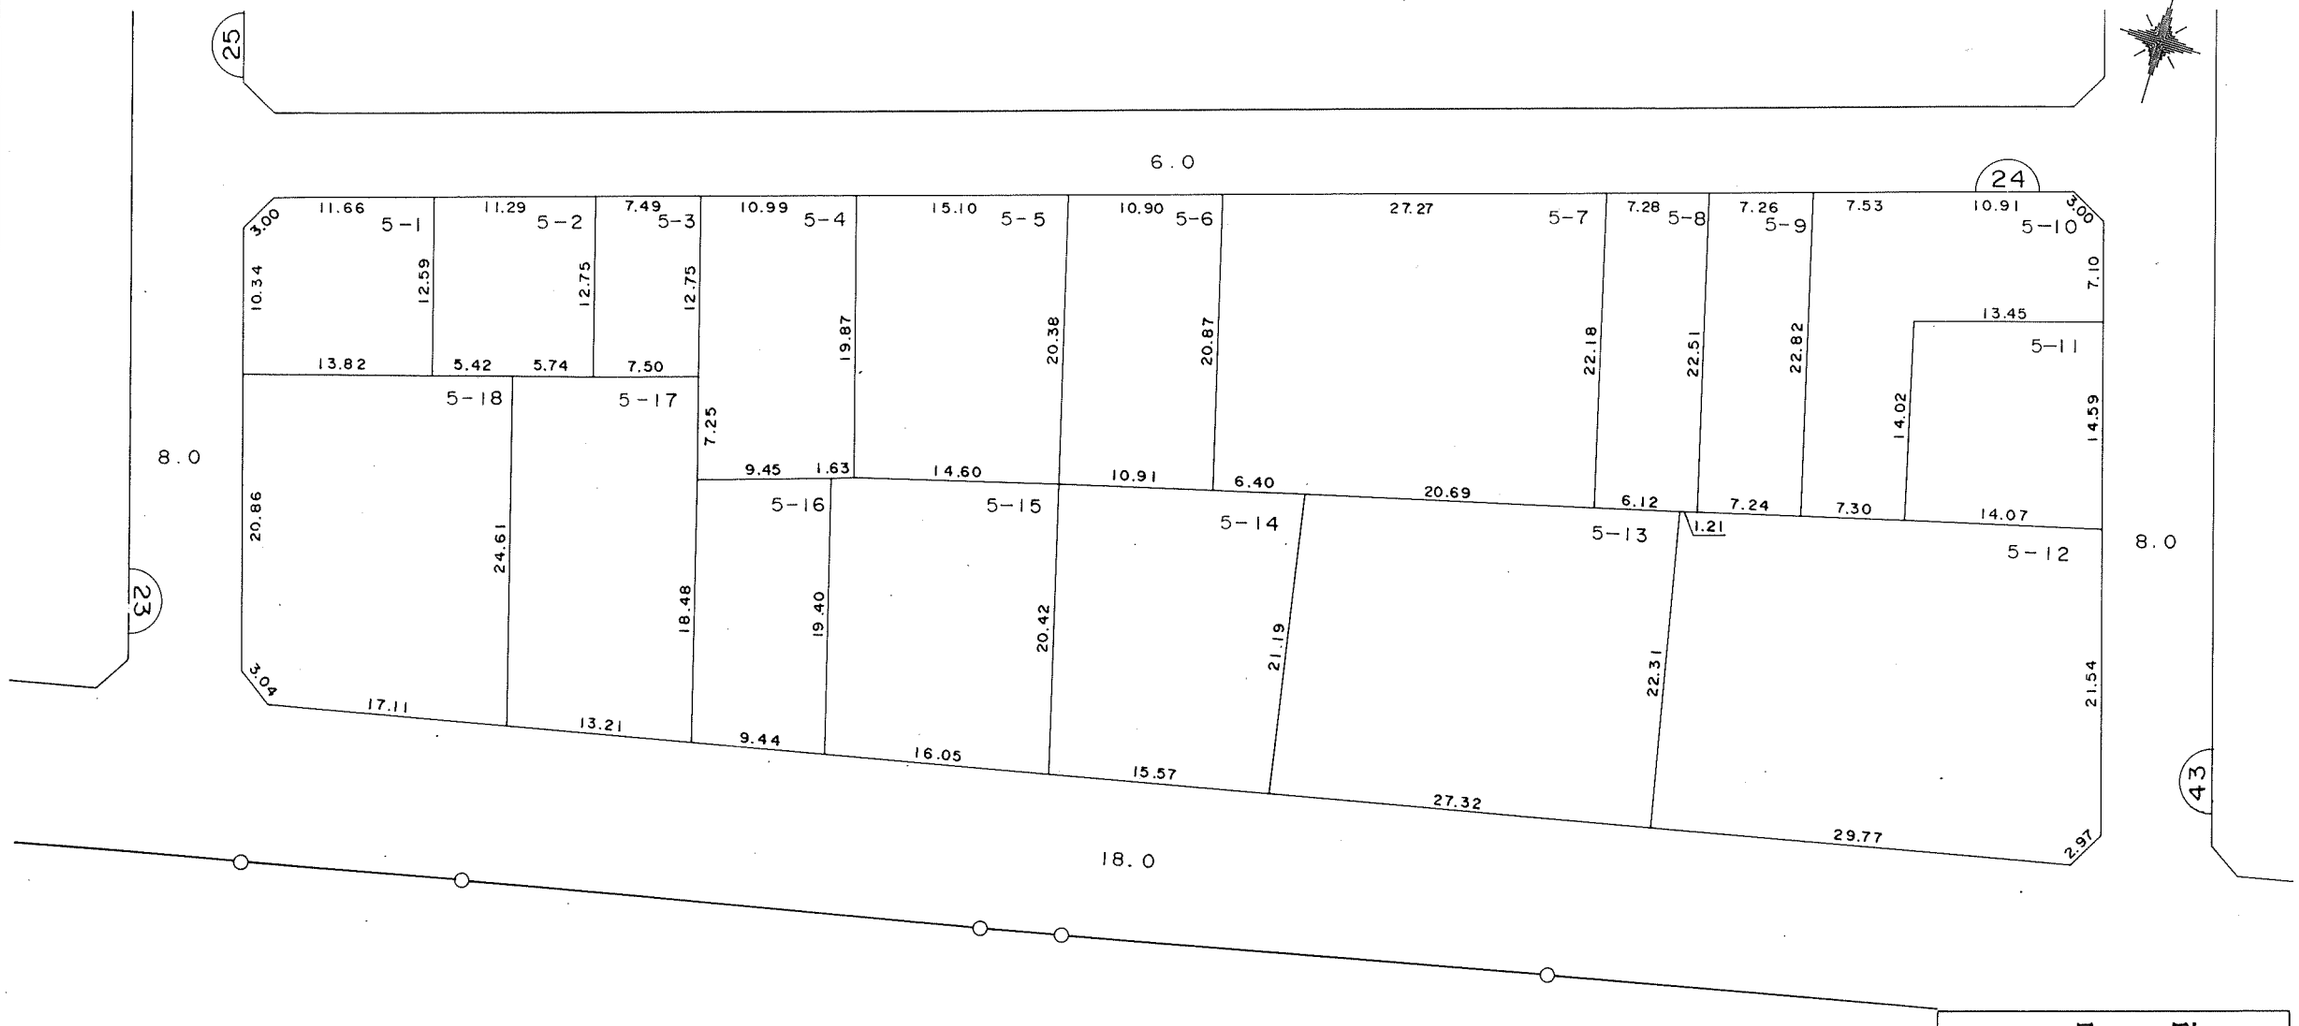


凡　例	
——○——	地区界
5	街区番号
3－1	地番
	換地位置
12.34	辺長（メートル）

参考資料

第２４街区

勝田二丁目

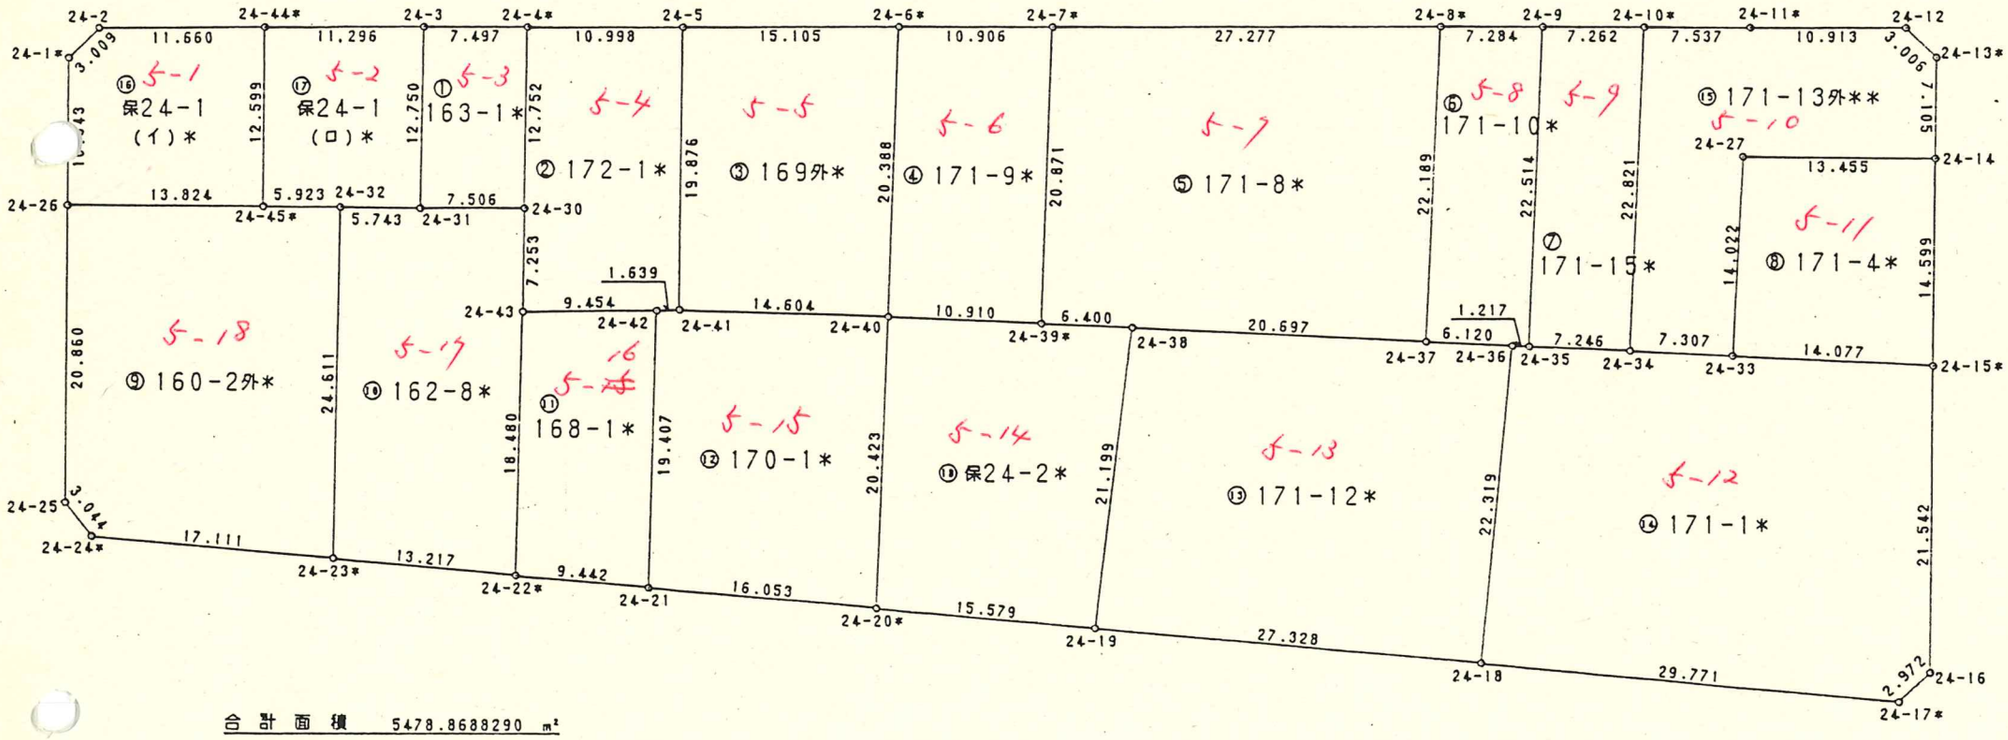

合計面積　5478.8688290 ㎡

地番	面積	
① 163-1*	95.6481775 ㎡	
② 172-1*	220.5071270 ㎡	
③ 169外*	298.9800695 ㎡	
④ 171-9*	224.9692810 ㎡	
⑤ 171-8*	584.7899935 ㎡	
⑥ 171-10*	163.3885050 ㎡	
⑦ 171-15*	164.3804505 ㎡	
⑧ 171-4*	196.9091550 ㎡	
⑨ 160-2外*	~~453.1495420~~ ㎡	483.1419245
⑩ 162-8*	333.0634320 ㎡	
⑪ 168-1*	178.7098750 ㎡	
⑫ 170-1*	321.9939585 ㎡	
⑬ 171-12*	588.4093665 ㎡	
⑭ 171-1*	709.2825260 ㎡	
⑮ 171-13外**	289.8153835 ㎡	
⑯ 保24-1(イ)*	~~170.7597355~~ ㎡	170.7567630
⑰ 保24-1(ロ)*	142.2827795 ㎡	
⑱ 保24-2*	341.8391685 ㎡	

NO.	X	Y
24-3	90226.277	-6094.241
24-4*	90228.474	-6087.073
24-30	90216.256	-6083.423
24-31	90214.058	-6090.600
24-5	90231.696	-6076.558
24-41	90212.682	-6070.767
24-42	90212.150	-6072.317
24-43	90209.310	-6081.334
24-6*	90236.131	-6062.119
24-40	90216.486	-6056.667
24-7*	90239.334	-6051.694
24-39*	90219.225	-6046.106
24-8*	90247.343	-6025.619
24-37	90225.917	-6019.849
24-38	90220.831	-6039.911
24-9	90249.482	-6018.656
24-35	90227.757	-6012.747
24-36	90227.441	-6013.922
24-10*	90251.616	-6011.715
24-34	90229.592	-6005.737
24-27	90244.993	-6002.205
24-14	90248.864	-5989.319
24-15*	90234.911	-5985.025
24-33	90231.425	-5998.664
24-26	90206.962	-6114.562
24-32	90212.444	-6096.112
24-23*	90188.840	-6089.144
24-24*	90185.325	-6105.890
24-25	90187.029	-6108.412
24-22*	90191.555	-6076.209
24-21	90193.495	-6066.968
24-20*	90196.793	-6051.257
24-18	90205.613	-6009.266
24-19	90199.994	-6036.010
24-16	90214.326	-5978.677
24-17*	90211.734	-5980.131
24-1*	90216.845	-6117.611
24-2	90219.487	-6116.170
24-11*	90253.830	-6004.511
24-12	90257.037	-5994.080
24-13*	90255.654	-5991.411
24-44*	90222.937	-6105.032
24-45*	90210.900	-6101.310

＊ ＊ ＊　　直 角 座 標 法 面 積 計 算 書　　＊ ＊ ＊

現場名：勝田土地区画整理事業　その２ NEW (12BL~32BL.別有り)　　90年　9月 20日　　PAGE　1

地番　：(　1) 勝2-5-1

No	Xn	Yn	距離	方向角	測角	Xn+1-Xn-1	Yn+1-Yn-1	Yn*(Xn+1-Xn-1)	Xn*(Yn+1-Yn-1)
24-1*	90216.845	-6117.611	10.343	162°50'57"	134°14'25"	-12.525	1.609	76623.077775	145158.903605
24-26	90206.962	-6114.561	13.824	73°26'56"	90°35'59"	-5.945	16.301	36351.065145	1470463.687562
24-45*	90210.900	-6101.310	12.599	342°49'04"	89°22'08"	15.975	9.529	-97468.427250	859619.666100
24-44*	90222.937	-6105.032	11.660	252°47'23"	89°58'19"	8.587	-14.860	-52423.909784	-1340712.843820
24-2	90219.487	-6116.170	3.009	208°36'32"	135°49'09"	-6.092	-12.579	37259.707640	-1134870.926973
			51.435					倍面積	-341.513526
								面積	170.7567630
								地　積	170.75

地番　：(　39) 勝2-5-2

No	Xn	Yn	距離	方向角	測角	Xn+1-Xn-1	Yn+1-Yn-1	Yn*(Xn+1-Xn-1)	Xn*(Yn+1-Yn-1)
24-44*	90222.937	-6105.032	12.599	162°49'04"	90°00'58"	-15.377	-7.069	93877.077064	-637785.941653
24-45*	90210.900	-6101.310	5.422	73°27'24"	90°38'20"	-10.493	8.920	64021.045830	804681.228000
24-32	90212.444	-6096.112	5.743	73°40'45"	180°13'21"	3.158	10.710	-19251.521696	966175.275240
24-31	90214.058	-6090.600	12.750	343°24'25"	89°43'40"	13.833	1.871	-84251.269800	168790.502518
24-3	90226.277	-6094.241	11.296	252°48'06"	89°23'41"	8.879	-14.432	-54110.765839	-1302145.629664
			47.810					倍面積	-284.565559
								面積	142.2827795
								地　積	142.28

＊＊＊　　直角座標法面積計算書　　＊＊＊

現場名：勝田土地区画整理事業　その２ NEW (12BL~32BL.別有り)　　90年　9月 20日　　PAGE　40

地番　：(　40) 勝2-5-3

No	Xn	Yn	距離	方向角	測角	Xn+1-Xn-1	Yn+1-Yn-1	Yn*(Xn+1-Xn-1)	Xn*(Yn+1-Yn-1)
24-3	90226.277	-6094.241	12.750	163°24'25"	90°26'50"	-14.416	-3.527	87854.578256	-318228.078979
24-31	90214.058	-6090.600	7.506	72°58'21"	89°33'56"	-10.021	10.818	61033.902600	975935.679444
24-30	90216.256	-6083.423	12.752	343°22'01"	90°23'40"	14.416	3.527	-87698.625968	318192.734912
24-4*	90228.474	-6087.073	7.497	252°57'35"	89°35'34"	10.021	-10.818	-60998.558533	-976091.631732
			40.505					倍面積	-191.296355
								面積	95.6481775
								地　積	95.64

＊ ＊ ＊　　直 角 座 標 法 面 積 計 算 書　　＊ ＊ ＊

現場名：勝田土地区画整理事業　その２ NEW (12BL~32BL.別有り)　　90年　9月 20日　　PAGE　41

地番　：(　41) 勝2-5-4

No	Xn	Yn	距離	方向角	測角	Xn+1-Xn-1	Yn+1-Yn-1	Yn*(Xn+1-Xn-1)	Xn*(Yn+1-Yn-1)
24-4*	90228.474	-6087.073	12.752	163°22'01"	90°24'11"	-15.440	-6.865	93984.407120	-619418.474010
24-30	90216.256	-6083.423	7.253	163°15'41"	179°53'40"	-19.164	5.739	116582.718372	517751.093184
24-43	90209.310	-6081.334	9.454	72°31'03"	89°15'22"	-4.106	11.106	24969.957404	1001864.596860
24-42	90212.150	-6072.317	1.639	71°03'23"	178°32'20"	3.372	10.567	-20475.852924	953271.789050
24-41	90212.682	-6070.767	19.876	343°03'40"	92°00'17"	19.546	-4.241	-118659.211782	-382591.984362
24-5	90231.696	-6076.558	10.998	252°57'50"	89°54'10"	15.792	-16.306	-95961.003936	-1471318.034976
			61.972					倍面積	-441.014254
								面積	220.5071270

地　積　　220.50

＊＊＊　　直角座標法面積計算書　　＊＊＊

現場名：勝田土地区画整理事業　その２ NEW (12BL~32BL.別有り)　　90年　9月 20日　　PAGE　42

地番　：(　42) 勝2-5-5

No	Xn	Yn	距離	方向角	測角	Xn+1-Xn-1	Yn+1-Yn-1	Yn*(Xn+1-Xn-1)	Xn*(Yn+1-Yn-1)
24-5	90231.696	-6076.558	19.876	163°03'40"	90°08'08"	-23.449	-8.648	142489.208542	-780323.707008
24-41	90212.682	-6070.767	14.604	74°54'06"	91°50'26"	-15.210	19.891	92336.366070	1794420.457662
24-40	90216.486	-6056.667	20.388	344°29'21"	89°35'15"	23.449	8.648	-142022.784483	780192.170928
24-6*	90236.131	-6062.119	15.105	252°55'32"	88°26'11"	15.210	-19.891	-92204.829990	-1794886.881721
			69.973					倍面積	-597.960139
								面積	298.9800695
								地　積	298.98

＊ ＊ ＊　　直 角 座 標 法 面 積 計 算 書　　＊ ＊ ＊

現場名：勝田土地区画整理事業　その２ NEW (12BL~32BL.別有り)　　90年　9月 20日　　PAGE　43

地番　：(　43) 勝2-5-6

No	Xn	Yn	距離	方向角	測角	Xn+1-Xn-1	Yn+1-Yn-1	Yn*(Xn+1-Xn-1)	Xn*(Yn+1-Yn-1)
24-6*	90236.131	-6062.119	20.388	164°29'21"	91°34'06"	-22.848	-4.973	138507.294912	-448744.279463
24-40	90216.486	-6056.667	10.910	75°27'38"	90°58'17"	-16.906	16.013	102394.012302	1444636.590318
24-39*	90219.225	-6046.106	20.871	344°28'13"	89°00'35"	22.848	4.973	-138141.429888	448660.205925
24-7*	90239.334	-6051.694	10.906	252°55'15"	88°27'02"	16.906	-16.013	-102309.938764	-1445002.455342
			63.075					倍面積	-449.938562
								面積	224.9692810
								地　積	224.96

＊ ＊ ＊　　直 角 座 標 法 面 積 計 算 書　　＊ ＊ ＊

現場名：勝田土地区画整理事業　その２ NEW (12BL~32BL.別有り)　　90年　9月 20日　　PAGE　44

地番　：(　44) 勝2-5-7

No	Xn	Yn	距離	方向角	測角	Xn+1-Xn-1	Yn+1-Yn-1	Yn*(Xn+1-Xn-1)	Xn*(Yn+1-Yn-1)
24-7*	90239.334	-6051.694	20.871	164°28'13"	91°32'41"	-28.118	-20.487	170161.531892	-1848733.235658
24-39*	90219.225	-6046.106	6.400	75°27'59"	90°59'46"	-18.503	11.783	111871.099318	1063053.128175
24-38	90220.831	-6039.911	20.697	75°46'28"	180°18'29"	6.692	26.257	-40419.084412	2368928.359567
24-37	90225.917	-6019.849	22.189	344°55'40"	89°09'12"	26.512	14.292	-159598.236688	1289508.805764
24-8*	90247.343	-6025.619	27.277	252°55'32"	87°59'52"	13.417	-31.845	-80845.730123	-2873926.637835
			97.434					倍面積	-1169.579987
								面積	584.7899935
								地　積	584.78

＊＊＊　　直角座標法面積計算書　　＊＊＊

現場名：勝田土地区画整理事業　その２ NEW (12BL~32BL.別有り)　　90年　9月 20日　　PAGE　45

地番　：(　45) 勝2-5-8

No	Xn	Yn	距離	方向角	測角	Xn+1-Xn-1	Yn+1-Yn-1	Yn*(Xn+1-Xn-1)	Xn*(Yn+1-Yn-1)
24-8*	90247.343	-6025.619	22.189	164°55'40"	92°00'16"	-23.565	-1.193	141993.711735	-107665.080199
24-37	90225.917	-6019.849	6.120	75°34'48"	90°39'08"	-19.902	11.697	119807.034798	1055372.551149
24-36	90227.441	-6013.922	1.217	74°56'50"	179°22'02"	1.840	7.102	-11065.616480	640795.285982
24-35	90227.757	-6012.747	22.514	344°47'03"	89°50'13"	22.041	-4.734	-132526.956627	-427138.201638
24-9	90249.482	-6018.656	7.284	252°55'24"	88°08'21"	19.586	-12.872	-117881.396416	-1161691.332304
			59.324					倍面積	-326.777010
								面積	163.3885050
								地　積	163.38

地番　：(　46) 勝2-5-9

No	Xn	Yn	距離	方向角	測角	Xn+1-Xn-1	Yn+1-Yn-1	Yn*(Xn+1-Xn-1)	Xn*(Yn+1-Yn-1)
24-9	90249.482	-6018.656	22.514	164°47'03"	91°52'27"	-23.859	-1.032	143599.113504	-93137.465424
24-35	90227.757	-6012.747	7.246	75°19'51"	90°32'48"	-19.890	12.919	119593.537830	1165652.392683
24-34	90229.592	-6005.737	22.821	344°48'50"	89°28'59"	23.859	1.032	-143290.879083	93116.938944
24-10*	90251.616	-6011.715	7.262	252°54'36"	88°05'46"	19.890	-12.919	-119573.011350	-1165960.627104
			59.843					倍面積	-328.760901
								面積	164.3804505
								地　積	164.38

地番　：(　47) 勝2-5-10

No	Xn	Yn	距離	方向角	測角	Xn+1-Xn-1	Yn+1-Yn-1	Yn*(Xn+1-Xn-1)	Xn*(Yn+1-Yn-1)
24-10*	90251.616	-6011.715	22.821	164°48'50"	91°53'51"	-24.238	-1.226	145711.948170	-110648.481216
24-34	90229.592	-6005.737	7.307	75°28'16"	90°39'26"	-20.191	13.051	121261.835767	1177586.405192
24-33	90231.425	-5998.664	14.022	345°22'23"	89°54'07"	15.401	3.532	-92385.424264	318697.393100
24-27	90244.993	-6002.205	13.455	73°16'46"	267°54'23"	17.439	9.345	-104672.452995	843339.459585
24-14	90248.864	-5989.319	7.105	342°52'33"	89°35'47"	10.661	10.794	-63852.129859	974146.238016
24-13*	90255.654	-5991.411	3.006	297°23'31"	134°30'58"	8.173	-4.761	-48967.802103	-429707.168694
24-12	90257.037	-5994.080	10.913	252°54'36"	135°31'05"	-1.824	-13.100	10933.201920	-1182367.184700
24-11*	90253.830	-6004.511	7.537	252°54'59"	180°00'23"	-5.421	-17.635	32550.454131	-1591626.292050
			86.166					倍面積	-579.630767
								面積	289.8153835
								地　積	289.81

＊＊＊　　直角座標法面積計算書　　＊＊＊

現場名：勝田土地区画整理事業　その２ NEW (12BL~32BL.別有り)　　90年　9月 20日　　PAGE　48

地番　：(　48) 勝2-5-11

No	Xn	Yn	距離	方向角	測角	Xn+1-Xn-1	Yn+1-Yn-1	Yn*(Xn+1-Xn-1)	Xn*(Yn+1-Yn-1)
24-27	90244.993	-6002.205	14.022	165°22'23"	92°05'37"	-17.439	-9.345	104672.452995	-843339.459585
24-33	90231.425	-5998.664	14.077	75°39'46"	90°17'23"	-10.082	17.180	60478.530448	1550175.881500
24-15*	90234.911	-5985.025	14.599	342°53'40"	87°13'54"	17.439	9.345	-104372.850975	843245.243295
24-14	90248.864	-5989.319	13.455	253°16'46"	90°23'06"	10.082	-17.180	-60384.314158	-1550475.483520
			56.153					倍面積	-393.818310
								面積	196.9091550
								地　積	196.90

地番　：(　49) 勝2-5-12

No	Xn	Yn	距離	方向角	測角	Xn+1-Xn-1	Yn+1-Yn-1	Yn*(Xn+1-Xn-1)	Xn*(Yn+1-Yn-1)
24-36	90227.441	-6013.922	22.319	167°57'33"	93°00'43"	-22.144	3.481	133172.288768	314081.722121
24-18	90205.613	-6009.266	29.771	78°08'07"	90°10'34"	-15.707	33.791	94387.541062	3048137.868883
24-17*	90211.734	-5980.131	2.972	29°17'26"	131°09'19"	8.713	30.589	-52104.881403	2759486.731326
24-16	90214.326	-5978.677	21.542	342°51'41"	133°34'15"	23.177	-4.894	-138567.796829	-441508.911444
24-15*	90234.911	-5985.025	14.077	255°39'46"	92°48'05"	17.099	-19.987	-102337.942475	-1803525.166157
24-33	90231.425	-5998.664	7.307	255°28'16"	179°48'30"	-5.319	-20.712	31906.893816	-1868873.274600
24-34	90229.592	-6005.737	7.246	255°19'51"	179°51'35"	-3.668	-14.083	22029.043316	-1270703.344136
24-35	90227.757	-6012.747	1.217	254°56'50"	179°36'59"	-2.151	-8.185	12933.418797	-738514.191045
			106.451					倍面積	-1418.565052
								面積	709.2825260
								地　積	709.28

＊ ＊ ＊　　直 角 座 標 法 面 積 計 算 書　　＊ ＊ ＊

現場名：勝田土地区画整理事業　その２ NEW (12BL~32BL.別有り)　　90年　9月 20日　　PAGE　50

地番　：(　50) 勝2-5-13

No	Xn	Yn	距離	方向角	測角	Xn+1-Xn-1	Yn+1-Yn-1	Yn*(Xn+1-Xn-1)	Xn*(Yn+1-Yn-1)
24-38	90220.831	-6039.911	21.199	169°23'46"	93°37'18"	-25.923	-16.161	156572.612853	-1458058.849791
24-19	90199.994	-6036.010	27.328	78°08'04"	88°44'18"	-15.218	30.645	91856.000180	2764178.816130
24-18	90205.613	-6009.266	22.319	347°57'33"	89°49'29"	27.447	22.088	-164936.323902	1992461.579944
24-36	90227.441	-6013.922	6.120	255°34'48"	87°37'15"	20.304	-10.583	-122106.672288	-954877.008103
24-37	90225.917	-6019.849	20.697	255°46'28"	180°11'40"	-6.610	-25.989	39791.201890	-2344881.356913
			97.663					倍面積	-1176.818733
								面積	588.4093665
								地　積	588.40

＊ ＊ ＊　　直 角 座 標 法 面 積 計 算 書　　＊ ＊ ＊

現場名：勝田土地区画整理事業　その２ NEW (12BL~32BL.別有り)　　90年　9月 20日　　PAGE　51

地番　：(　51) 勝2-5-14

No	Xn	Yn	距離	方向角	測角	Xn+1-Xn-1	Yn+1-Yn-1	Yn*(Xn+1-Xn-1)	Xn*(Yn+1-Yn-1)
24-40	90216.486	-6056.667	20.423	164°38'20"	89°10'42"	-22.432	-5.151	135863.154144	-464705.119386
24-20*	90196.793	-6051.257	15.579	78°08'36"	93°30'16"	-16.492	20.657	99797.330444	1863195.153001
24-19	90199.994	-6036.010	21.199	349°23'46"	91°15'10"	24.038	11.346	-145093.608380	1023409.131924
24-38	90220.831	-6039.911	6.400	255°27'59"	86°04'13"	19.231	-10.096	-116153.528441	-910869.509776
24-39*	90219.225	-6046.106	10.910	255°27'38"	179°59'39"	-4.345	-16.756	26270.330570	-1511713.334100
			74.511					倍面積	-683.678337
								面積	341.8391685
								地　積	341.83

＊ ＊ ＊　　直 角 座 標 法 面 積 計 算 書　　＊ ＊ ＊

現場名：勝田土地区画整理事業　その２ NEW (12BL~32BL.別有り)　　90年　9月 20日　　PAGE　52

地番　：(　52) 勝2-5-15

No	Xn	Yn	距離	方向角	測角	Xn+1-Xn-1	Yn+1-Yn-1	Yn*(Xn+1-Xn-1)	Xn*(Yn+1-Yn-1)
24-42	90212.150	-6072.317	19.407	164°00'02"	92°56'39"	-19.187	3.799	116509.546279	342715.957850
24-21	90193.495	-6066.968	16.053	78°08'41"	94°08'39"	-15.357	21.060	93170.427576	1899475.004700
24-20*	90196.793	-6051.257	20.423	344°38'20"	86°29'39"	22.991	10.301	-139124.449687	929117.164693
24-40	90216.486	-6056.667	14.604	254°54'06"	90°15'46"	15.889	-19.510	-96234.381963	-1760123.641860
24-41	90212.682	-6070.767	1.639	251°03'23"	176°09'17"	-4.336	-15.650	26322.845712	-1411828.473300
			72.126					倍面積	-643.987917
								面積	321.9939585
								地　積	321.99

＊ ＊ ＊　　直 角 座 標 法 面 積 計 算 書　　＊ ＊ ＊

現場名：勝田土地区画整理事業　その２ NEW (12BL~32BL.別有り)　　90年　9月 20日　　PAGE　53

地番　：(　53) 勝2-5-16

No	Xn	Yn	距離	方向角	測角	Xn+1-Xn-1	Yn+1-Yn-1	Yn*(Xn+1-Xn-1)	Xn*(Yn+1-Yn-1)
24-43	90209.310	-6081.334	18.480	163°53'57"	91°22'54"	-20.595	-3.892	125245.073730	-351094.634520
24-22*	90191.555	-6076.209	9.442	78°08'38"	94°14'41"	-15.815	14.366	96095.245335	1295691.879130
24-21	90193.495	-6066.968	19.407	344°00'02"	85°51'24"	20.595	3.892	-124949.205960	351033.082540
24-42	90212.150	-6072.317	9.454	252°31'03"	88°31'01"	15.815	-14.366	-96033.693355	-1295987.746900
			56.783					倍面積	-357.419750
								面積	178.7098750
								地　積	178.70

地番　：(　54) 勝2-5-17

No	Xn	Yn	距離	方向角	測角	Xn+1-Xn-1	Yn+1-Yn-1	Yn*(Xn+1-Xn-1)	Xn*(Yn+1-Yn-1)
24-32	90212.444	-6096.112	24.611	163°33'11"	89°52'26"	-25.218	1.456	153731.752416	131349.318464
24-23*	90188.840	-6089.144	13.217	78°08'45"	94°35'34"	-20.889	19.903	127196.129016	1795028.482520
24-22*	90191.555	-6076.209	18.480	343°53'57"	85°45'12"	20.470	7.810	-124379.998230	704396.044550
24-43	90209.310	-6081.334	7.253	343°15'41"	179°21'44"	24.701	-7.214	-150215.031134	-650769.962340
24-30	90216.256	-6083.423	7.506	252°58'21"	89°42'40"	4.748	-9.266	-28884.092404	-835943.828096
24-31	90214.058	-6090.600	5.743	253°40'45"	180°42'24"	-3.812	-12.689	23217.367200	-1144726.181962
			76.810					倍面積	-666.126864
								面積	333.0634320

地　積　　333.06

＊＊＊　直角座標法面積計算書　＊＊＊

現場名：勝田土地区画整理事業　その２ NEW (12BL~32BL.別有り)　　90年　9月 20日　　PAGE　2

地番　：(　2) 勝2-5-18

No	Xn	Yn	距離	方向角	測角	Xn+1-Xn-1	Yn+1-Yn-1	Yn*(Xn+1-Xn-1)	Xn*(Yn+1-Yn-1)
24-26	90206.962	-6114.561	20.860	162°51'21"	89°24'25"	-23.871	-7.102	145960.685631	-640649.844124
24-25	90187.029	-6108.412	3.044	124°02'42"	141°11'21"	-21.637	8.671	132167.710444	782011.728459
24-24*	90185.325	-6105.890	17.111	78°08'44"	134°06'02"	1.811	19.268	-11057.766790	1737690.842100
24-23*	90188.840	-6089.144	24.611	343°33'11"	85°24'27"	27.119	9.778	-165131.496136	881866.477520
24-32	90212.444	-6096.112	5.422	253°27'24"	89°54'13"	22.060	-12.166	-134480.230720	-1097524.593704
24-45*	90210.900	-6101.310	13.824	253°26'56"	179°59'32"	-5.482	-18.449	33447.381420	-1664300.894100
			84.872					倍面積	-906.283849
								面積	453.1419245

地　積　　453.14