青森都市計画勝田土地区画整理事業　換地図　縮尺＝500分の1

町名	松原三丁目

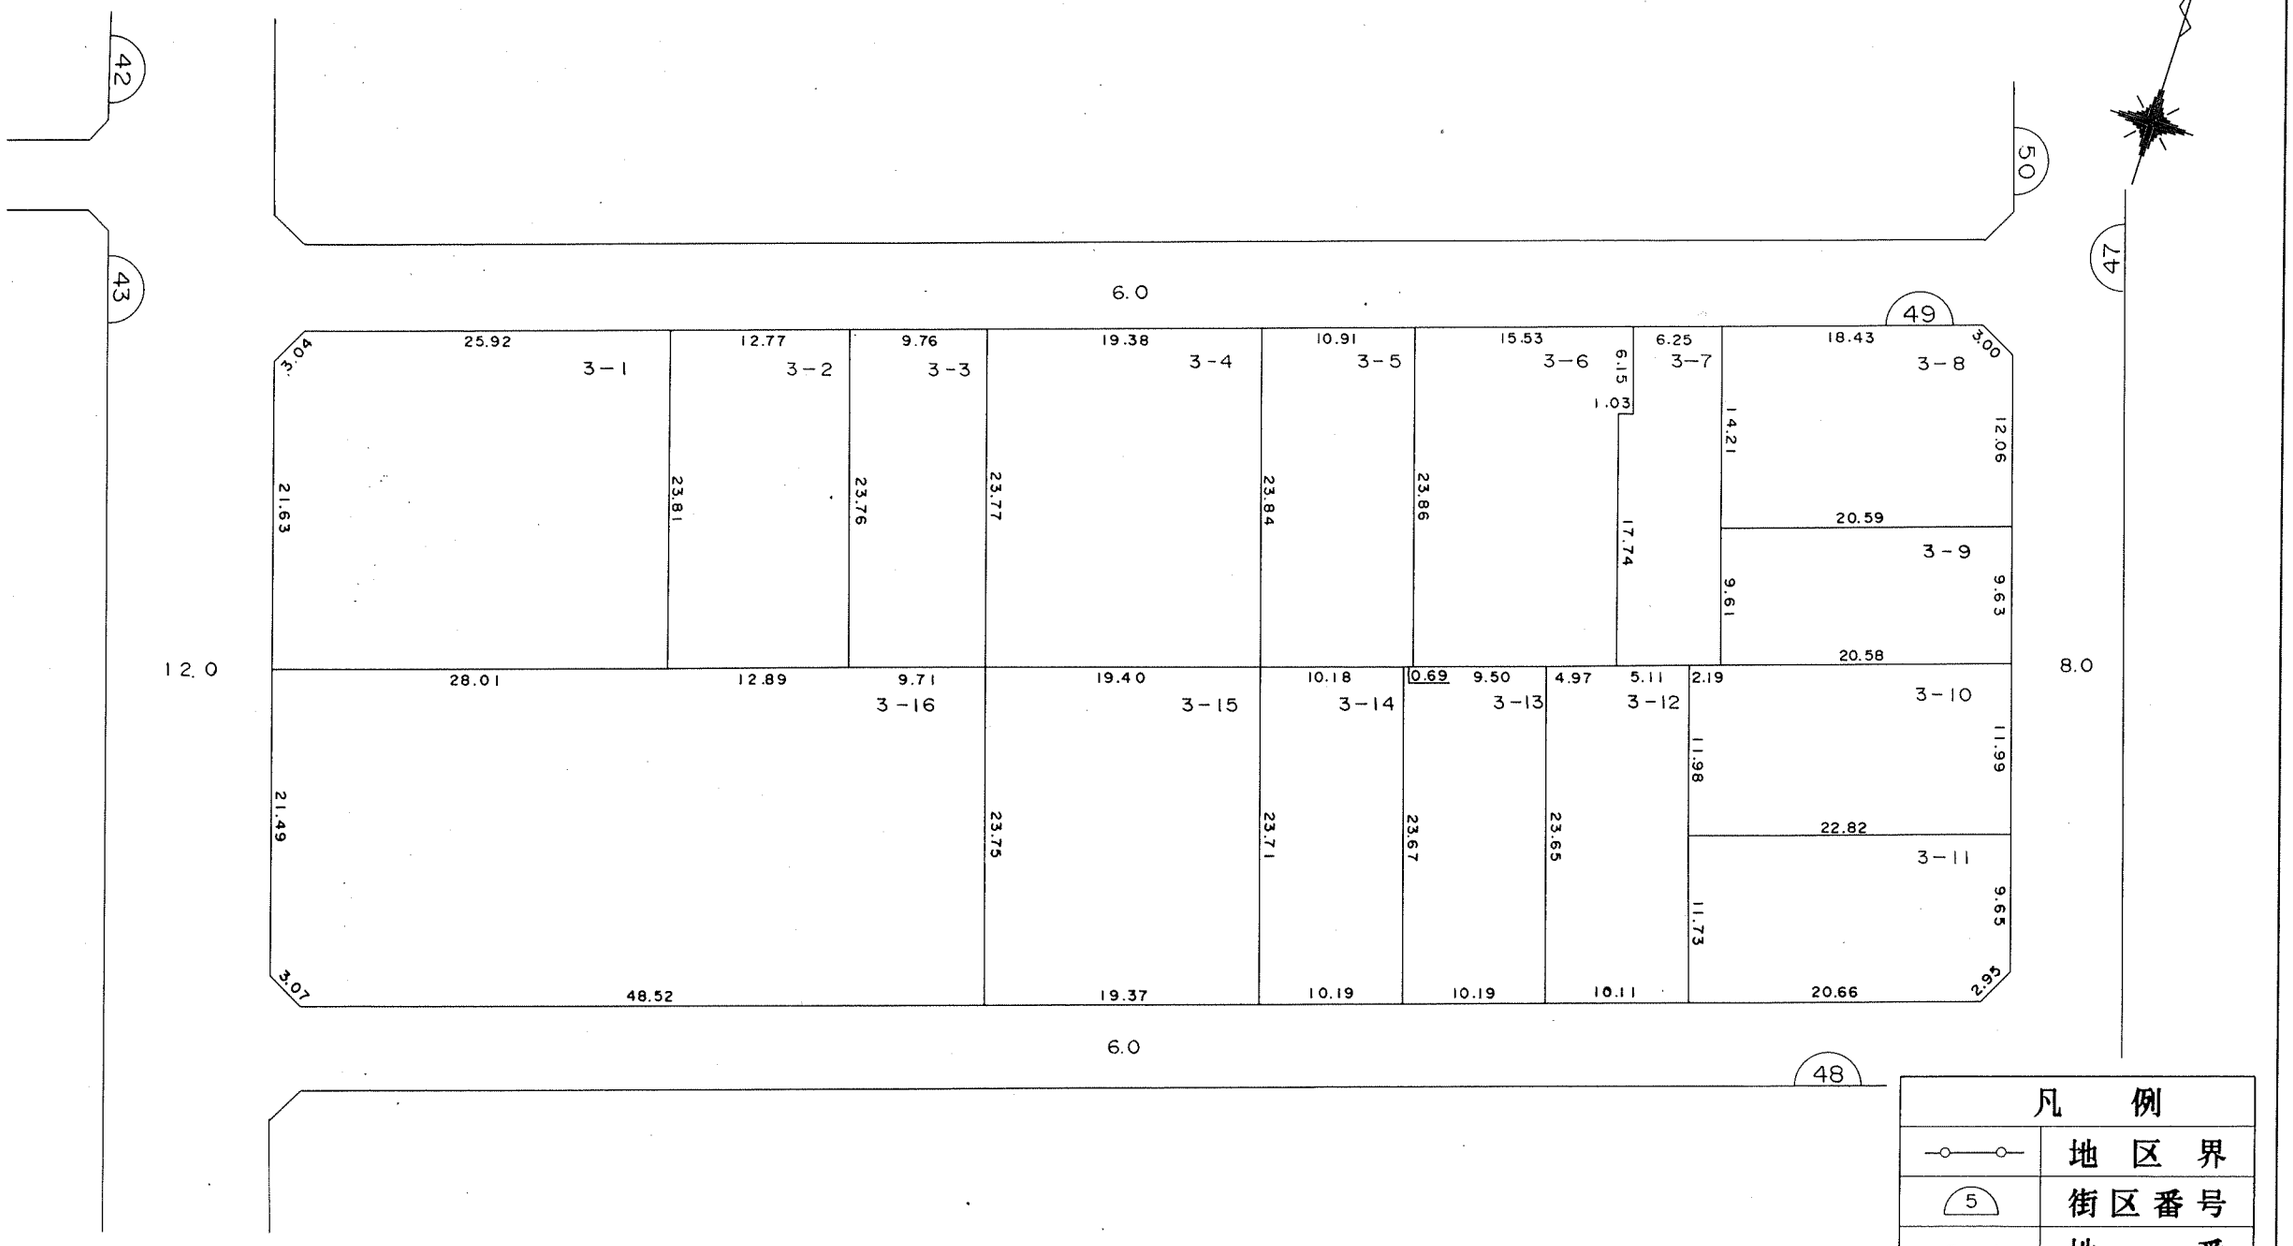

凡例	
—○—○—	地区界
5	街区番号
3－1	地番
	換地位置
12.34	辺長（メートル）

参考資料

第４９街区

松原三丁目

合 計 面 積　5850.5182330 ㎡

地 番	面 積
① 179-4*	665.2641555 ㎡
② 179-3*	305.2571460 ㎡
③ 179-5*	231.4650565 ㎡
④ 187-1*	461.6900320 ㎡
⑤ 181-7*	259.8605365 ㎡
⑥ 181-5*	352.8951695 ㎡
⑦ 181-14*	167.1336590 ㎡
⑧ 181-3*	289.9196030 ㎡
⑨ 181-4*	198.1616170 ㎡
⑩ 181-1*	273.4506145 ㎡
⑪ 181-2*	265.2642450 ㎡
⑫ 181-12*	238.6543600 ㎡
⑬ 187-11*	241.3293530 ㎡
⑭ 181-10*	241.3504220 ㎡
⑮ 187-11*	460.1501270 ㎡
⑯ 179-2*	1198.6721365 ㎡

NO.	X	Y
49-1	90383.907	-5867.639
49-2*	90386.603	-5866.224
49-3*	90394.236	-5841.453
49-43	90371.453	-5834.516
49-27*	90363.218	-5861.297
49-4*	90397.997	-5829.248
49-42	90375.295	-5822.212
49-5	90400.871	-5819.921
49-41	90378.146	-5812.926
49-6*	90406.578	-5801.400
49-40*	90383.799	-5794.365
49-7*	90409.791	-5790.973
49-37*	90386.974	-5783.968
49-38*	90386.761	-5784.624
49-[illegible]	90414.366	-5776.128
49-[illegible]	90408.488	-5774.289
49-29	90408.213	-5775.287
49-34*	90391.239	-5770.130
49-36*	90389.742	-5774.871
49-10	90416.209	-5770.146
49-31	90402.618	-5765.995
49-32*	90393.436	-5763.149
49-33*	90392.776	-5765.247
49-11*	90421.638	-5752.528
49-12*	90420.236	-5749.876
49-14	90408.705	-5746.319
49-15*	90399.497	-5743.479
49-17*	90388.038	-5739.944
49-45*	90381.316	-5761.757
49-18	90378.816	-5737.100
49-19*	90376.208	-5738.487
49-20	90370.122	-5758.232
49-21*	90367.142	-5767.902
49-22*	90364.139	-5777.644
49-23	90361.137	-5787.383
49-24*	90355.452	-5805.902
49-25	90341.212	-5852.285
49-26	90342.666	-5854.997

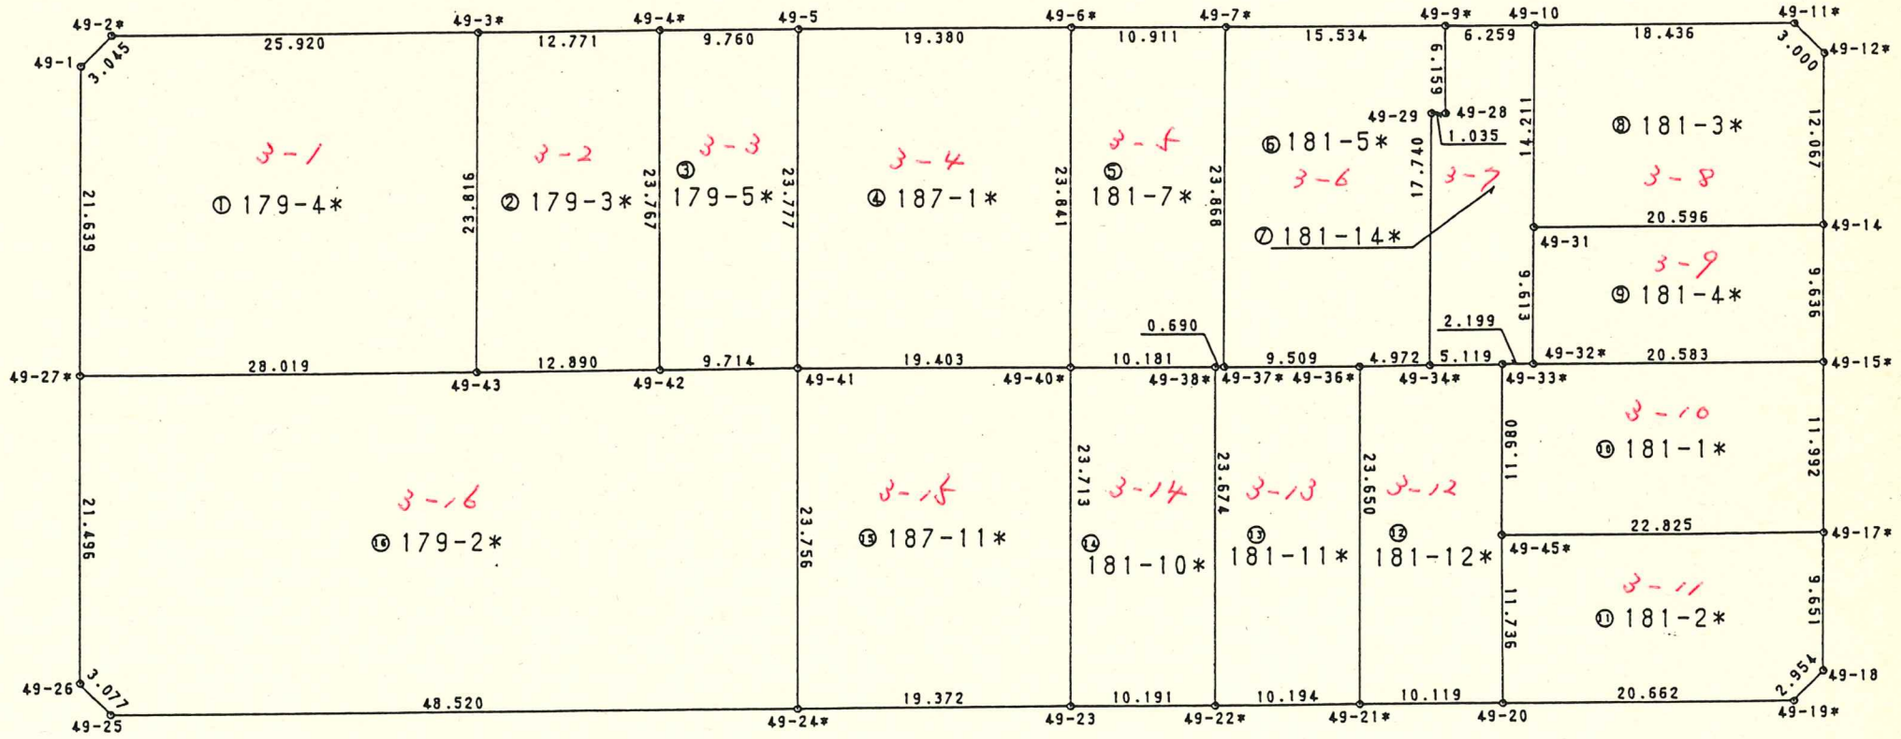

＊ ＊ ＊　直 角 座 標 法 面 積 計 算 書　＊ ＊ ＊

現場名：勝田土地区画整理事業　その３ NEW (33BL~49BL)　　91年　2月 14日　　PAGE　1

地番　：(　1) 松3-3-1

No	Xn	Yn	距離	方向角	測角	Xn+1-Xn-1	Yn+1-Yn-1	Yn*(Xn+1-Xn-1)	Xn*(Yn+1-Yn-1)
49-1	90383.907	-5867.639	21.639	162°57'27"	135°15'53"	-23.385	4.927	137214.738015	445321.509789
49-27*	90363.218	-5861.297	28.019	72°54'28"	89°57'01"	-12.454	33.123	72996.592838	2993100.869814
49-43	90371.453	-5834.516	23.816	343°03'56"	90°09'28"	31.018	19.844	-180975.017288	1793331.113332
49-3*	90394.236	-5841.453	25.920	252°52'25"	89°48'29"	15.150	-31.708	-88498.012950	-2866220.435088
49-2*	90386.603	-5866.224	3.045	207°41'34"	134°49'09"	-10.329	-26.186	60592.227696	-2366863.586158
			102.439					倍面積	-1330.528311
								面積	665.2641555
								地　積	665.26

＊ ＊ ＊　　直 角 座 標 法 面 積 計 算 書　　＊ ＊ ＊

現場名：勝田土地区画整理事業　その３ NEW (33BL~49BL)　　91年　2月　14日　　PAGE　2

地番　：(　2) 松3-3-2

No	Xn	Yn	距離	方向角	測角	Xn+1-Xn-1	Yn+1-Yn-1	Yn*(Xn+1-Xn-1)	Xn*(Yn+1-Yn-1)
49-3*	90394.236	-5841.453	23.816	163°03'56"	90°11'33"	-26.544	-5.268	155055.528432	-476196.835248
49-43	90371.453	-5834.516	12.890	72°39'31"	89°35'35"	-18.941	19.241	110511.567556	1738837.127173
49-42	90375.295	-5822.212	23.767	342°46'49"	90°07'18"	26.544	5.268	-154544.795328	476097.054060
49-4*	90397.997	-5829.248	12.771	252°52'23"	90°05'34"	18.941	-19.241	-110411.786368	-1739347.860277
			73.244					倍面積	-610.514292
								面積	305.2571460
								地　積	305.25

＊＊＊　　直角座標法面積計算書　　＊＊＊

現場名：勝田土地区画整理事業　その３ NEW (33BL~49BL)　　91年　2月　14日　　PAGE　3

地番　：(　3) 松3-3-3

No	Xn	Yn	距離	方向角	測角	Xn+1-Xn-1	Yn+1-Yn-1	Yn*(Xn+1-Xn-1)	Xn*(Yn+1-Yn-1)
49-4*	90397.997	-5829.248	23.767	162°46'49"	89°54'23"	-25.576	-2.291	149088.846848	-207101.811127
49-42	90375.295	-5822.212	9.714	72°55'57"	90°09'08"	-19.851	16.322	115576.730412	1475105.564990
49-41	90378.146	-5812.926	23.777	342°53'28"	89°57'31"	25.576	2.291	-148671.395376	207056.332486
49-5	90400.871	-5819.921	9.760	252°52'26"	89°58'58"	19.851	-16.322	-115531.251771	-1475523.016462
			67.018					倍面積	-462.930113
								面積	231.4650565
								地　積	231.46

＊＊＊　　直角座標法面積計算書　　＊＊＊

現場名：勝田土地区画整理事業　その３ NEW (33BL~49BL)　　91年　2月 14日　　PAGE　4

地番　：(　4) 松3-3-4

No	Xn	Yn	距離	方向角	測角	Xn+1-Xn-1	Yn+1-Yn-1	Yn*(Xn+1-Xn-1)	Xn*(Yn+1-Yn-1)
49-5	90400.871	-5819.921	23.777	162°53'28"	90°01'02"	-28.432	-11.526	165471.993872	-1041960.439146
49-41	90378.146	-5812.926	19.403	73°03'40"	90°10'12"	-17.072	25.556	99238.272672	2309703.899176
49-40*	90383.799	-5794.365	23.841	342°50'15"	89°46'35"	28.432	11.526	-164745.385680	1041763.667274
49-6*	90406.578	-5801.400	19.380	252°52'26"	90°02'11"	17.072	-25.556	-99041.500800	-2310430.507368
			86.401					倍面積	-923.380064
								面積	461.6900320
								地　積	461.69

地番　：(　5) 松3-3-5

No	Xn	Yn	距離	方向角	測角	Xn+1-Xn-1	Yn+1-Yn-1	Yn*(Xn+1-Xn-1)	Xn*(Yn+1-Yn-1)
49-6*	90406.578	-5801.400	23.841	162°50'15"	89°57'50"	-25.992	-3.392	150789.988800	-306659.112576
49-40*	90383.799	-5794.365	10.181	73°05'12"	90°14'57"	-19.817	16.776	114826.931205	1516278.612024
49-38*	90386.761	-5784.624	0.690	72°00'42"	178°55'30"	3.175	10.397	-18366.181200	939751.154117
49-37*	90386.974	-5783.968	23.868	342°55'59"	90°55'17"	23.030	-6.349	-133204.783040	-573866.897926
49-7*	90409.791	-5790.973	10.911	252°52'25"	89°56'26"	19.604	-17.432	-113526.234692	-1576023.476712
			69.491					倍面積	-519.721073
								面積	259.8605365
								地　積	259.86

地番　：(　6) 松3-3-6

No	Xn	Yn	距離	方向角	測角	Xn+1-Xn-1	Yn+1-Yn-1	Yn*(Xn+1-Xn-1)	Xn*(Yn+1-Yn-1)
49-7*	90409.791	-5790.973	23.868	162°55'59"	90°03'42"	-27.392	-7.840	158626.332416	-708812.761440
49-37*	90386.974	-5783.968	9.509	73°04'34"	90°08'35"	-20.049	16.102	115962.774432	1455411.055348
49-36*	90389.742	-5774.871	4.972	72°28'34"	179°24'00"	4.265	13.838	-24629.824815	1250813.249796
49-34*	90391.239	-5770.130	17.740	343°06'01"	90°37'27"	18.471	-0.416	-106580.071230	-37602.755424
49-29	90408.213	-5775.287	1.035	74°35'40"	271°29'39"	17.249	-4.159	-99617.925463	-376007.757867
49-28	90408.488	-5774.289	6.159	342°37'38"	88°01'58"	6.153	-0.841	-35529.200217	-76033.538408
49-9*	90414.366	-5776.128	15.534	252°52'17"	90°14'39"	1.303	-16.684	-7526.294784	-1508473.282344
			78.817					倍面積	-705.790339
								面積	352.8951695

地　積　　352.89

＊ ＊ ＊　直 角 座 標 法 面 積 計 算 書　＊ ＊ ＊

現場名：勝田土地区画整理事業　その３ NEW (33BL~49BL)　　91年　2月 14日　　PAGE　7

地番　：(　7) 松3-3-7

No	Xn	Yn	距離	方向角	測角	Xn+1-Xn-1	Yn+1-Yn-1	Yn*(Xn+1-Xn-1)	Xn*(Yn+1-Yn-1)
49-9*	90414.366	-5776.128	6.159	162°37'38"	89°45'03"	-7.721	-4.143	44597.484288	-374586.718338
49-28	90408.488	-5774.289	1.035	254°35'40"	271°58'02"	-6.153	0.841	35529.200217	76033.538408
49-29	90408.213	-5775.287	17.740	163°06'01"	88°30'21"	-17.249	4.159	99617.925463	376007.757867
49-34*	90391.239	-5770.130	5.119	72°31'40"	89°25'39"	-15.437	10.040	89073.496810	907528.039560
49-33*	90392.776	-5765.247	2.199	72°32'14"	180°00'34"	2.197	6.981	-12666.247659	631031.969256
49-32*	90393.436	-5763.149	9.613	342°46'44"	90°14'30"	9.842	-0.748	-56720.912458	-67614.290128
49-31	90402.618	-5765.995	14.211	343°00'58"	180°14'14"	22.773	-6.997	-131309.004135	-632547.118146
49-10	90416.209	-5770.146	6.259	252°52'35"	89°51'37"	11.748	-10.133	-67787.675208	-916187.445797
			62.335					倍面積	-334.267318
								面積	167.1336590
								地　積	167.13

＊＊＊　直角座標法面積計算書　＊＊＊

現場名：勝田土地区画整理事業　その３ NEW (33BL~49BL)　　91年　2月 14日　　PAGE　8

地番　：(　8) 松3-3-8

No	Xn	Yn	距離	方向角	測角	Xn+1-Xn-1	Yn+1-Yn-1	Yn*(Xn+1-Xn-1)	Xn*(Yn+1-Yn-1)
49-10	90416.209	-5770.146	14.211	163°00'58"	90°08'34"	-19.020	-13.467	109748.176920	-1217635.086603
49-31	90402.618	-5765.995	20.596	72°48'36"	89°47'38"	-7.504	23.827	43268.026480	2154023.179086
49-14	90408.705	-5746.319	12.067	342°51'23"	90°02'47"	17.618	16.119	-101238.648142	1457297.915895
49-12*	90420.236	-5749.876	3.000	297°51'49"	135°00'26"	12.933	-6.209	-74363.146308	-561419.245324
49-11*	90421.638	-5752.528	18.436	252°52'24"	135°00'35"	-4.027	-20.270	23165.430256	-1832846.602260
			68.310					倍面積	-579.839206
								面積	289.9196030
								地　積	289.91

＊＊＊　　直角座標法面積計算書　　＊＊＊

現場名：勝田土地区画整理事業　その３ NEW (33BL~49BL)　　91年　2月 14日　　PAGE　9

地番　：(　9) 松3-3-9

No	Xn	Yn	距離	方向角	測角	Xn+1-Xn-1	Yn+1-Yn-1	Yn*(Xn+1-Xn-1)	Xn*(Yn+1-Yn-1)
49-31	90402.618	-5765.995	9.613	162°46'44"	89°58'08"	-15.269	-16.830	88040.977655	-1521476.060940
49-32*	90393.436	-5763.149	20.583	72°52'27"	90°05'43"	-3.121	22.516	17986.788029	2035298.604976
49-15*	90399.497	-5743.479	9.636	342°51'32"	89°59'05"	15.269	16.830	-87697.180851	1521423.534510
49-14	90408.705	-5746.319	20.596	252°48'36"	89°57'04"	3.121	-22.516	-17934.261599	-2035642.401780
			60.428					倍面積	-396.323234
								面積	198.1616170
								地　積	198.16

地番　：(　10) 松3-3-10

No	Xn	Yn	距離	方向角	測角	Xn+1-Xn-1	Yn+1-Yn-1	Yn*(Xn+1-Xn-1)	Xn*(Yn+1-Yn-1)
49-33*	90392.776	-5765.247	11.980	163°03'45"	90°31'31"	-12.120	1.392	69874.793640	125826.744192
49-45*	90381.316	-5761.757	22.825	72°52'21"	89°48'36"	-4.738	25.303	27299.204666	2286918.438748
49-17*	90388.038	-5739.944	11.992	342°51'20"	89°58'59"	18.181	18.278	-104357.921864	1652112.558564
49-15*	90399.497	-5743.479	20.583	252°52'27"	90°01'07"	5.398	-23.205	-31003.299642	-2097720.327885
49-32*	90393.436	-5763.149	2.199	252°32'14"	179°39'47"	-6.721	-21.768	38734.124429	-1967684.314848
			69.579					倍面積	-546.901229
								面積	273.4506145
								地　積	273.45

＊＊＊　　直角座標法面積計算書　　＊＊＊

現場名：勝田土地区画整理事業　その３ NEW (33BL~49BL)　　91年　2月 14日　　PAGE　11

地番　：(　11) 松3-3-11

No	Xn	Yn	距離	方向角	測角	Xn+1-Xn-1	Yn+1-Yn-1	Yn*(Xn+1-Xn-1)	Xn*(Yn+1-Yn-1)
49-45*	90381.316	-5761.757	11.736	162°31'15"	89°38'54"	-17.916	-18.288	103227.638412	-1652893.507008
49-20	90370.122	-5758.232	20.662	72°52'09"	90°20'54"	-5.108	23.270	29413.049056	2102912.738940
49-19*	90376.208	-5738.487	2.954	28°00'19"	135°08'10"	8.694	21.132	-49890.405978	1909830.027456
49-18	90378.816	-5737.100	9.651	342°51'38"	134°51'19"	11.830	-1.457	-67869.893000	-131681.934912
49-17*	90388.038	-5739.944	22.825	252°52'21"	90°00'43"	2.500	-24.657	-14349.860000	-2228697.852966
			67.828					倍面積	-530.528490
								面積	265.2642450
								地　積	265.26

＊＊＊　直角座標法面積計算書　＊＊＊

現場名：勝田土地区画整理事業　その３ NEW (33BL~49BL)　　91年　2月 14日　　PAGE　12

地番　：(　12) 松3-3-12

No	Xn	Yn	距離	方向角	測角	Xn+1-Xn-1	Yn+1-Yn-1	Yn*(Xn+1-Xn-1)	Xn*(Yn+1-Yn-1)
49-36*	90389.742	-5774.871	23.650	162°51'44"	90°23'10"	-24.097	2.228	139157.066487	201388.345176
49-21*	90367.142	-5767.902	10.119	72°52'20"	90°00'36"	-19.620	16.639	113166.237240	1503618.875738
49-20	90370.122	-5758.232	11.736	342°31'15"	89°38'55"	14.174	6.145	-81617.180368	555324.399690
49-45*	90381.316	-5761.757	11.980	343°03'45"	180°32'30"	22.654	-7.015	-130526.843078	-634024.931740
49-33*	90392.776	-5765.247	5.119	252°31'40"	89°27'55"	9.923	-8.373	-57208.545981	-756858.713448
49-34*	90391.239	-5770.130	4.972	252°28'34"	179°56'54"	-3.034	-9.624	17506.574420	-869925.284136
			67.576					倍面積	-477.308720
								面積	238.6543600

地　積　　238.65

地番　：(　13) 松3-3-13

No	Xn	Yn	距離	方向角	測角	Xn+1-Xn-1	Yn+1-Yn-1	Yn*(Xn+1-Xn-1)	Xn*(Yn+1-Yn-1)
49-38*	90386.761	-5784.624	23.674	162°51'09"	90°50'27"	-22.835	6.324	132091.889040	571605.876564
49-22*	90364.139	-5777.644	10.194	72°52'05"	90°00'56"	-19.619	16.722	113351.597636	1511069.132358
49-21*	90367.142	-5767.902	23.650	342°51'44"	89°59'39"	25.603	2.773	-147675.594906	250588.084766
49-36*	90389.742	-5774.871	9.509	253°04'34"	90°12'50"	19.832	-16.066	-114527.241672	-1452201.594972
49-37*	90386.974	-5783.968	0.690	252°00'42"	178°56'08"	-2.981	-9.753	17242.008608	-881544.157422
			67.717					倍面積	-482.658706
								面積	241.3293530
								地　積	241.32

＊＊＊　　直角座標法面積計算書　　＊＊＊

現場名：勝田土地区画整理事業　その３ NEW (33BL~49BL)　　91年　2月 14日　　PAGE　14

地番　：(　14) 松3-3-14

No	Xn	Yn	距離	方向角	測角	Xn+1-Xn-1	Yn+1-Yn-1	Yn*(Xn+1-Xn-1)	Xn*(Yn+1-Yn-1)
49-40*	90383.799	-5794.365	23.713	162°52'35"	89°47'23"	-25.624	-2.759	148474.808760	-249368.901441
49-23	90361.137	-5787.383	10.191	72°52'06"	89°59'31"	-19.660	16.721	113779.949780	1510928.571777
49-22*	90364.139	-5777.644	23.674	342°51'09"	89°59'03"	25.624	2.759	-148046.349856	249314.659501
49-38*	90386.761	-5784.624	10.181	253°05'12"	90°14'03"	19.660	-16.721	-113725.707840	-1511357.030681
			67.759					倍面積	-482.700844
								面積	241.3504220
								地　積	241.35

地番　：(　15) 松3-3-15

No	Xn	Yn	距離	方向角	測角	Xn+1-Xn-1	Yn+1-Yn-1	Yn*(Xn+1-Xn-1)	Xn*(Yn+1-Yn-1)
49-41	90378.146	-5812.926	23.756	162°48'08"	89°44'28"	-28.347	-11.537	164779.013322	-1042692.670402
49-24*	90355.452	-5805.902	19.372	72°56'04"	90°07'56"	-17.009	25.543	98752.587118	2307949.310436
49-23	90361.137	-5787.383	23.713	342°52'35"	89°56'31"	28.347	11.537	-164054.945901	1042496.437569
49-40*	90383.799	-5794.365	19.403	253°03'40"	90°11'05"	17.009	-25.543	-98556.354285	-2308673.377857
			86.244					倍面積	-920.300254
								面積	460.1501270
								地　積	460.15

地番　：(　16) 松3-3-16

No	Xn	Yn	距離	方向角	測角	Xn+1-Xn-1	Yn+1-Yn-1	Yn*(Xn+1-Xn-1)	Xn*(Yn+1-Yn-1)
49-27*	90363.218	-5861.297	21.496	162°57'27"	90°02'59"	-28.787	-20.481	168729.156739	-1850729.067858
49-26	90342.666	-5854.997	3.077	118°11'50"	135°14'23"	-22.006	9.012	128845.063982	814168.105992
49-25	90341.212	-5852.285	48.520	72°55'59"	134°44'09"	12.786	49.095	-74827.316010	4435301.803140
49-24*	90355.452	-5805.902	23.756	342°48'08"	89°52'09"	36.934	39.359	-214435.184468	3556300.235268
49-41	90378.146	-5812.926	9.714	252°55'57"	90°07'49"	19.843	-16.310	-115345.890618	-1474067.561260
49-42	90375.295	-5822.212	12.890	252°39'31"	179°43'34"	-6.693	-21.590	38968.064916	-1951202.619050
49-43	90371.453	-5834.516	28.019	252°54'28"	180°14'57"	-12.077	-39.085	70463.449732	-3532168.240505
			147.472					倍面積	-2397.344273
								面　積	1198.6721365

地　積　　1198.67