


参考（この図面は平成7年12月に測量したものである）

青森都市計画事業浜館第一地区土地区画整理事業 換地図 縮尺=500分の1

町名 浜館二丁目

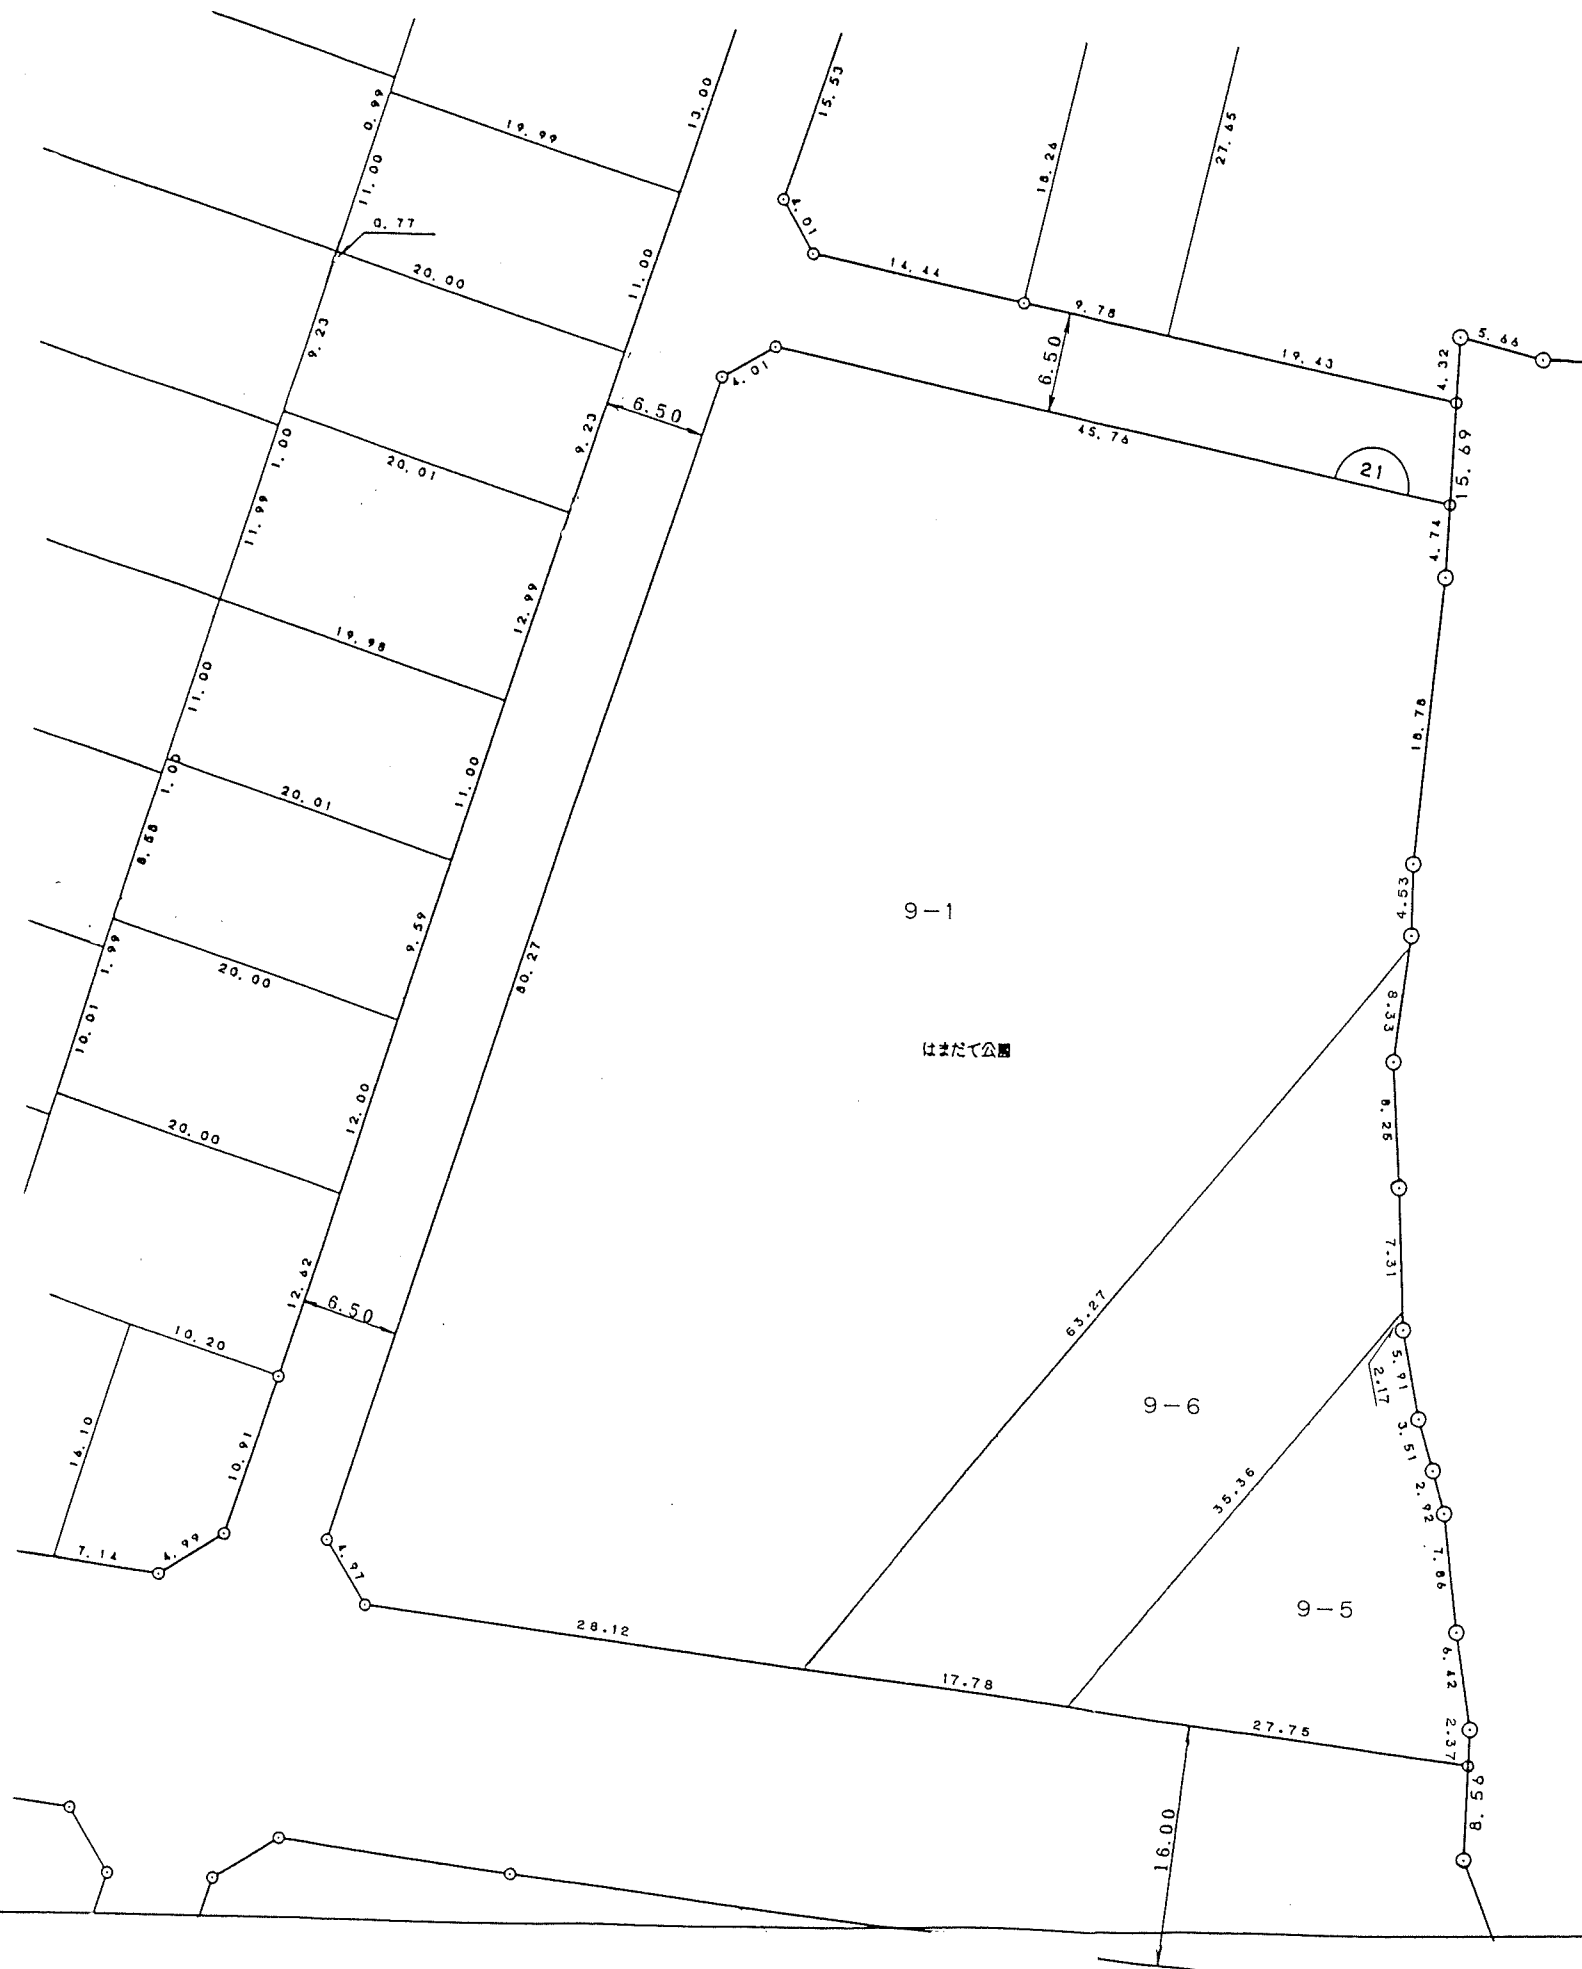

凡 例	
—○—○—	地区界
5	街区番号
1-1	地 番
	換地位置