



換地番号図

青森市虹ヶ丘一丁目

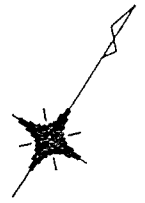

S=1:500

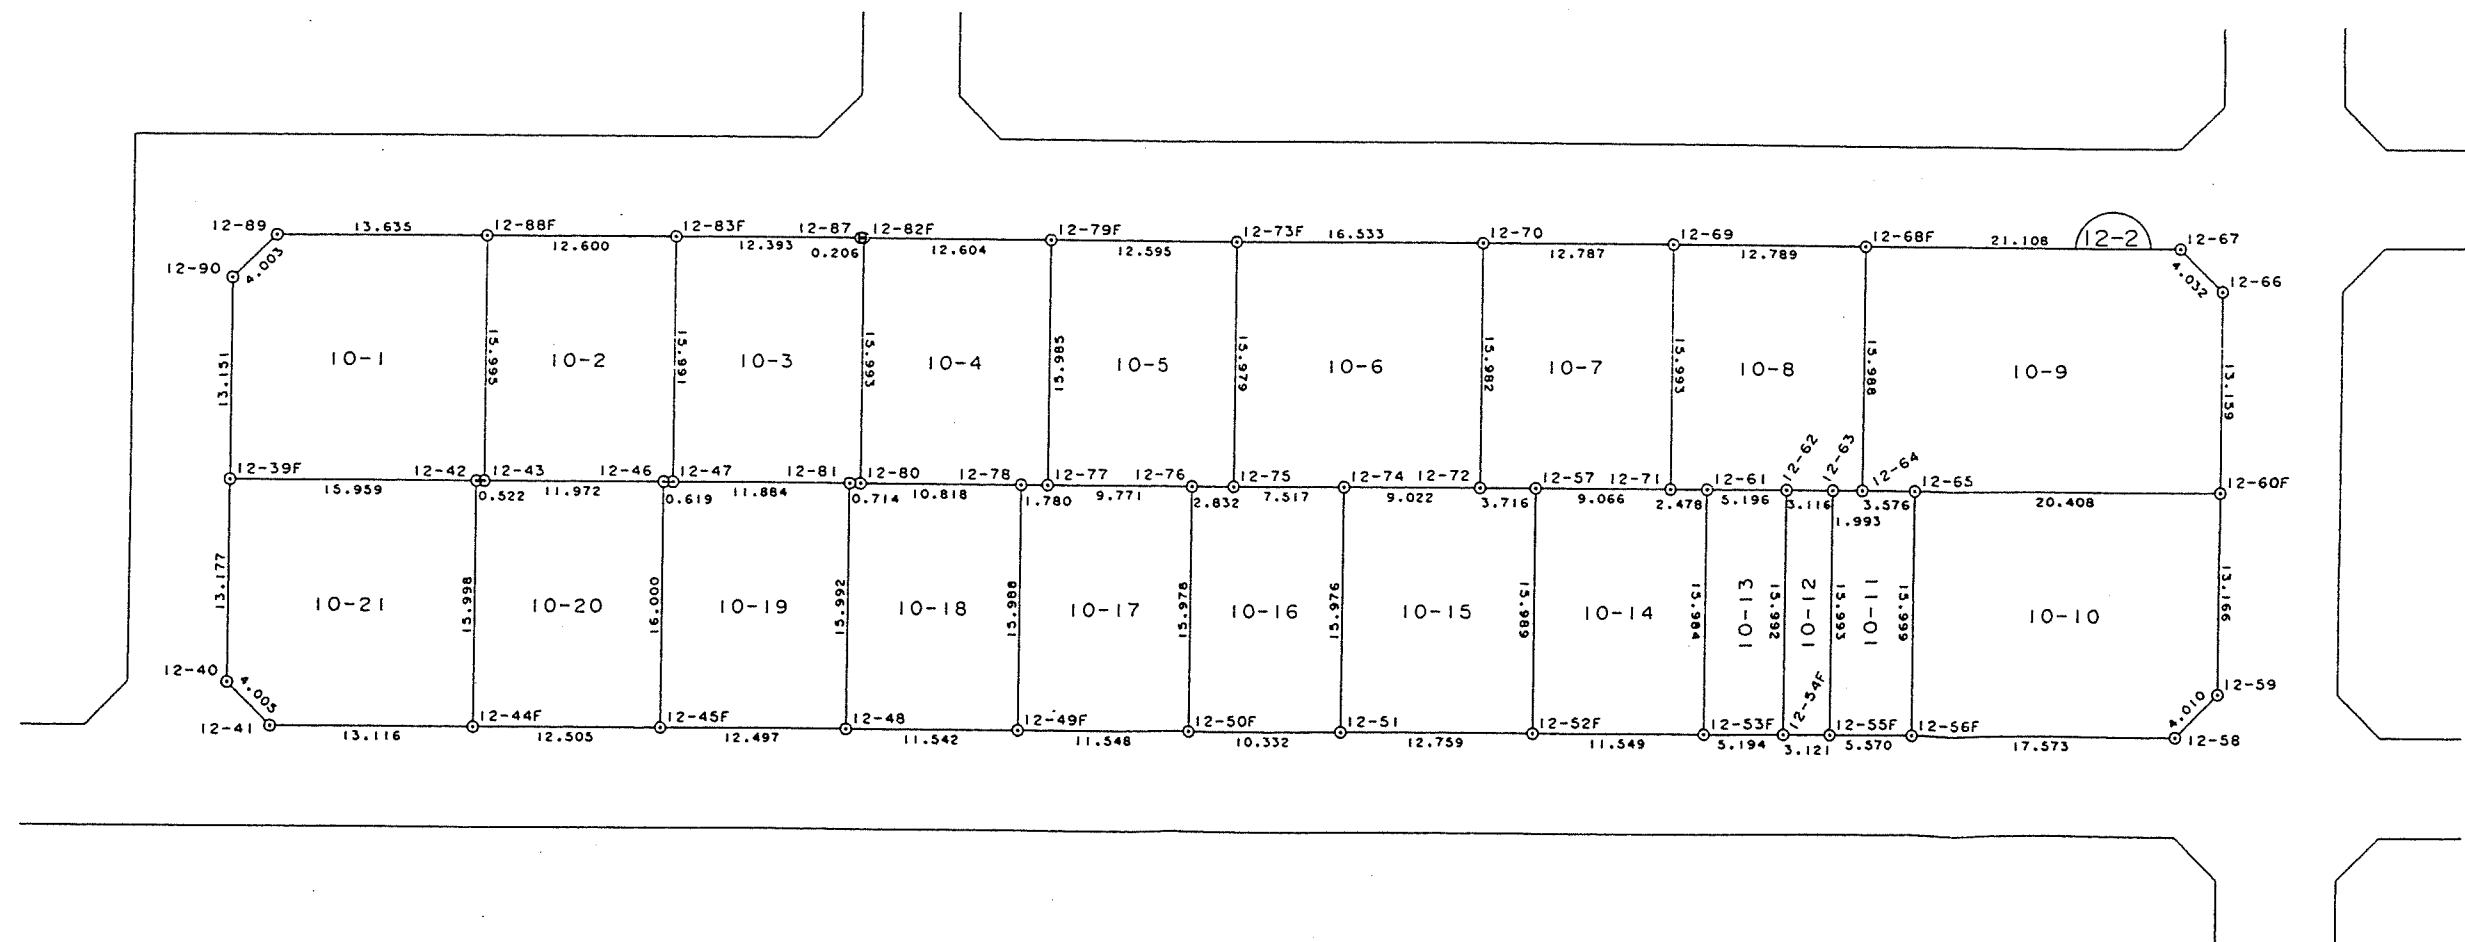

※ ※ ※				面 積 一 覧 表				※ ※ ※				作成日 1996年 8月 21日			
N o . 地 番		座 標 法	三 斜 法	差	N o . 地 番		座 標 法	三 斜 法	差						
1	10-1	259.36 ✓		259.36000	12	10-12	49.87 ✓		49.87000						
2	10-2	201.42 ✓		201.42000	13	10-13	83.05 ✓		83.05000						
3	10-3	201.48 ✓		201.48000	14	10-14	184.57 ✓		184.57000						
4	10-4	201.47 ✓		201.47000	15	10-15	203.65 ✓		203.65000						
5	10-5	201.37 ✓		201.37000	16	10-16	165.21 ✓		165.21000						
6	10-6	264.20 ✓		264.20000	17	10-17	184.60 ✓		184.60000						
7	10-7	204.28 ✓		204.28000	18	10-18	184.48 ✓		184.48000						
8	10-8	204.43 ✓		204.43000	19	10-19	199.94 ✓		199.94000						
9	10-9	379.34 ✓		379.34000	20	10-20	199.97 ✓		199.97000						
10	10-10	322.55 ✓		322.55000	21	10-21	251.31 ✓		251.31000						
11	10-11	89.08 ✓		89.08000											
					合 計		4235.63		0.00000	4235.63000					

<< 浜館第三地区換地計画 >>
備考：青森市虹ヶ丘一丁目

[PAGE 136]

※ ※ 画地点成果表 ※ ※

画地番号: 10-1 点 名	X 座 標 m	Y 座 標 m	辺 長 m	方 向 角	標 高 m
12-39F	89753.486	-3138.086	15.959	57-29-53	
12-42	89762.061	-3124.627	0.522	57-31-44	
12-43	89762.341	-3124.187	15.995	327-23-56	
12-88F	89775.816	-3132.805	13.635	237-27-20	
12-89	89768.481	-3144.299	4.003	192-26-08	
12-90	89764.572	-3145.161	13.151	147-27-15	
12-39F	89753.486	-3138.086			

※ ※ 画地点成果表 ※ ※

画地番号：10-2 点 名	X 座 標 m	Y 座 標 m	辺 長 m	方 向 角	標 高 m
12-43	89762.341	-3124.187	11.972	57-25-44	
12-46	89768.786	-3114.098	0.619	57-40-15	
12-47	89769.117	-3113.575	15.991	327-25-58	
12-83F	89782.594	-3122.183	12.600	237-27-28	
12-88F	89775.816	-3132.805	15.995	147-23-56	
12-43	89762.341	-3124.187			

<< 浜館第三地区換地計画 >>
備考：青森市虹ヶ丘一丁目

[PAGE 138]

※ ※ 画地点成果表 ※ ※

画地番号: 10-3 点 名	X 座 標 m	Y 座 標 m	辺 長 m	方 向 角	標 高 m
12-47	89769.117	-3113.575			
12-81	89775.509	-3103.556	11.884	57-27-45	
12-80	89775.893	-3102.954	0.714	57-28-02	
12-82F	89789.372	-3111.562	15.993	327-26-12	
12-87	89789.261	-3111.736	0.206	237-27-54	
12-83F	89782.594	-3122.183	12.393	237-27-18	
12-47	89769.117	-3113.575	15.991	147-25-58	

※ ※ 画地点成果表 ※ ※

画地番号：10-4 点 名	X 座 標 m	Y 座 標 m	辺 長 m	方 向 角	標 高 m
12-80	89775.893	-3102.954	10.818	57-25-45	
12-78	89781.717	-3093.837	1.780	57-26-06	
12-77	89782.675	-3092.337	15.985	327-27-22	
12-79F	89796.150	-3100.936	12.604	237-28-03	
12-82F	89789.372	-3111.562	15.993	147-26-12	
12-80	89775.893	-3102.954			

※ ※ 画地点成果表 ※ ※

画地番号: 10-5 点 名	X 座 標 m	Y 座 標 m	辺 長 m	方 向 角 "	標 高 m
12-77	89782.675	-3092.337	9.771	57-27-59	
12-76	89787.930	-3084.099	2.832	57-22-14	
12-75	89789.457	-3081.714	15.979	327-25-29	
12-73F	89802.922	-3090.317	12.595	237-28-24	
12-79F	89796.150	-3100.936	15.985	147-27-22	
12-77	89782.675	-3092.337			

※ ※ 画地点成果表 ※ ※

画地番号：10-6 点 名	X 座 標 m	Y 座 標 m	辺 長 m	方 向 角 °	標 高 m
12-75	89789.457	-3081.714	7.517	57-26-05	
12-74	89793.503	-3075.379	9.022	57-31-12	
12-72	89798.348	-3067.768	15.982	327-24-13	
12-70	89811.813	-3076.378	16.533	237-28-06	
12-73F	89802.922	-3090.317	15.979	147-25-29	
12-75	89789.457	-3081.714			

<< 浜館第三地区換地計画 >>
備考：青森市虹ヶ丘一丁目

[PAGE 142]

※ ※ 画地点成果表 ※ ※

画地番号：10-7 点 名	X 座 標 m	Y 座 標 m	辺 長 m	方 向 角	標 高 m
12-72	89798.348	-3067.768	3.716	57-08-53	
12-57	89800.364	-3064.646	9.066	57-31-04	
12-71	89805.233	-3056.998	15.993	327-25-08	
12-69	89818.709	-3065.610	12.787	237-21-50	
12-70	89811.813	-3076.378	15.982	147-24-13	
12-72	89798.348	-3067.768			

※ ※ 画地点成果表 ※ ※

画地番号: 10-8 点 名	X 座 標 m	Y 座 標 m	辺 長 m	方 向 角 °	標 高 m
12-71	89805.233	-3056.998			
12-61	89806.567	-3054.910	2.478	57-25-33	
12-62	89809.368	-3050.534	5.196	57-22-39	
12-63	89811.044	-3047.907	3.116	57-27-45	
12-64	89812.117	-3046.228	1.993	57-25-07	
12-68F	89825.593	-3054.832	15.988	327-26-35	
12-69	89818.709	-3065.610	12.789	237-26-00	
12-71	89805.233	-3056.998	15.993	147-25-08	

※ ※ 画地点成果表 ※ ※

画地番号: 10-9 点 名	X 座 標 m	Y 座 標 m	辺 長 m	方 向 角 °	標 高 m
12-64	89812.117	-3046.228			
12-65	89814.044	-3043.216	3.576	57-23-24	
12-60F	89825.027	-3026.015	20.408	57-26-29	
12-66	89836.117	-3033.099	13.159	327-25-50	
12-67	89836.955	-3037.043	4.032	281-59-44	
12-68F	89825.593	-3054.832	21.108	237-26-00	
12-64	89812.117	-3046.228	15.988	147-26-35	

※ ※ 画地点成果表 ※ ※

画地番号: 10-10 点 名	X 座 標 m	Y 座 標 m	辺 長 m	方 向 角 °	標 高 m
12-56F	89800.564	-3034.598	17.573	57-28-19	
12-58	89810.013	-3019.782	4.010	12-17-47	
12-59	89813.931	-3018.928	13.166	327-26-01	
12-60F	89825.027	-3026.015	20.408	237-26-29	
12-65	89814.044	-3043.216	15.999	147-24-31	
12-56F	89800.564	-3034.598			

<< 浜館第三地区換地計画 >>
備考：青森市虹ヶ丘一丁目

[PAGE 146]

※ ※ 画地点成果表 ※ ※

画地番号: 10-11 点 名	X 座 標 m	Y 座 標 m	辺 長 m	方 向 角 °	標 高 m
12-55F	89797.568	-3039.294	5.570	57-27-45	
12-56F	89800.564	-3034.598	15.999	327-24-31	
12-65	89814.044	-3043.216	3.576	237-23-24	
12-64	89812.117	-3046.228	1.993	237-25-07	
12-63	89811.044	-3047.907	15.993	147-24-57	
12-55F	89797.568	-3039.294			

<< 浜館第三地区換地計画 >>
備考：青森市虹ヶ丘一丁目

[PAGE 147]

※ ※ 画地点成果表 ※ ※

画地番号: 10-12 点 名	X 座 標 m	Y 座 標 m	辺 長 m	方 向 角	標 高 m
12-54F	89795.890	-3041.926	3.121	57-28-51	
12-55F	89797.568	-3039.294	15.993	327-24-57	
12-63	89811.044	-3047.907	3.116	237-27-45	
12-62	89809.368	-3050.534	15.992	147-26-05	
12-54F	89795.890	-3041.926			

<< 浜館第三地区換地計画 >>
備考：青森市虹ヶ丘一丁目

[PAGE 148]

※ ※ 画地点成果表 ※ ※

画地番号: 10-13 点 名	X 座 標 m	Y 座 標 m	辺 長 m	方 向 角 °	標 高 m
12-53F	89793.097	-3046.305	5.194	57-28-10	
12-54F	89795.890	-3041.926	15.992	327-26-05	
12-62	89809.368	-3050.534	5.196	237-22-39	
12-61	89806.567	-3054.910	15.984	147-25-42	
12-53F	89793.097	-3046.305			

※ ※ 画地点成果表 ※ ※

画地番号: 10-14 点 名	X 座 標 m	Y 座 標 m	辺 長 m	方 向 角 °	標 高 m
12-52F	89786.887	-3056.042	11.549	57-28-17	
12-53F	89793.097	-3046.305	15.984	327-25-42	
12-61	89806.567	-3054.910	2.478	237-25-33	
12-71	89805.233	-3056.998	9.066	237-31-04	
12-57	89800.364	-3064.646	15.989	147-26-42	
12-52F	89786.887	-3056.042			

※ ※ 画地点成果表 ※ ※

画地番号: 10-15 点 名	X 座 標 m	Y 座 標 m	辺 長 m	方 向 角 "	標 高 m
12-51	89780.026	-3066.799			
12-52F	89786.887	-3056.042	12.759	57-28-10	
12-57	89800.364	-3064.646	15.989	327-26-42	
12-72	89798.348	-3067.768	3.716	237-08-53	
12-74	89793.503	-3075.379	9.022	237-31-12	
12-51	89780.026	-3066.799	15.976	147-31-03	

※ ※ 画地点成果表 ※ ※

画地番号：10-16 点 名	X 座 標 m	Y 座 標 m	辺 長 m	方 向 角 °	標 高 m
12-50F	89774.461	-3075.504			
12-51	89780.026	-3066.799	10.332	57-24-35	
12-74	89793.503	-3075.379	15.976	327-31-03	
12-75	89789.457	-3081.714	7.517	237-26-05	
12-76	89787.930	-3084.099	2.832	237-22-14	
12-50F	89774.461	-3075.504	15.978	147-27-24	

<< 浜館第三地区換地計画 >>
備考：青森市虹ヶ丘一丁目

[PAGE 152]

※ ※ 画地点成果表 ※ ※

画地番号：10-17 点 名	X 座 標 m	Y 座 標 m	辺 長 m	方 向 角 °	標 高 m
12-49F	89768.241	-3085.234			
12-50F	89774.461	-3075.504	11.548	57-24-39	
12-76	89787.930	-3084.099	15.978	327-27-24	
12-77	89782.675	-3092.337	9.771	237-27-59	
12-78	89781.717	-3093.837	1.780	237-26-06	
12-49F	89768.241	-3085.234	15.988	147-26-46	

※ ※ 画地点成果表 ※ ※

画地番号: 10-18 点 名	X 座 標 m	Y 座 標 m	辺 長 m	方 向 角 °	標 高 m
12-48	89762.024	-3094.959			
12-49F	89768.241	-3085.234	11.542	57-24-36	
12-78	89781.717	-3093.837	15.988	327-26-46	
12-80	89775.893	-3102.954	10.818	237-25-45	
12-81	89775.509	-3103.556	0.714	237-28-02	
12-48	89762.024	-3094.959	15.992	147-28-54	

※ ※ 画地点成果表 ※ ※

画地番号：10-19 点 名	X 座 標 m	Y 座 標 m	辺 長 m	方 向 角	標 高 m
12-45F	89755.298	-3105.492	12.497	57-26-21	
12-48	89762.024	-3094.959	15.992	327-28-54	
12-81	89775.509	-3103.556	11.884	237-27-45	
12-47	89769.117	-3113.575	0.619	237-40-15	
12-46	89768.786	-3114.098	16.000	147-27-37	
12-45F .	89755.298	-3105.492			

※ ※ 画地点成果表 ※ ※

画地番号：10-20 点 名	X 座 標 m	Y 座 標 m	辺 長 m	方 向 角 °	標 高 m
12-44F	89748.568	-3116.032			
12-45F	89755.298	-3105.492	12.505	57-26-27	
12-46	89768.786	-3114.098	16.000	327-27-37	
12-43	89762.341	-3124.187	11.972	237-25-44	
12-42	89762.061	-3124.627	0.522	237-31-44	
12-44F	89748.568	-3116.032	15.998	147-30-11	

<< 浜館第三地区換地計画 >>
備考：青森市虹ヶ丘一丁目

[PAGE 156]

※ ※ 画地点成果表 ※ ※

画地番号: 10-21 点 名	X 座 標 m	Y 座 標 m	辺 長 m	方 向 角 °	標 高 m
12-40	89742.378	-3130.997	4.005	102-31-49	
12-41	89741.509	-3127.087	13.116	57-26-25	
12-44F	89748.568	-3116.032	15.998	327-30-11	
12-42	89762.061	-3124.627	15.959	237-29-53	
12-39F	89753.486	-3138.086	13.177	147-27-16	
12-40	89742.378	-3130.997			