


換地番号図

青森市虹ヶ丘一丁目

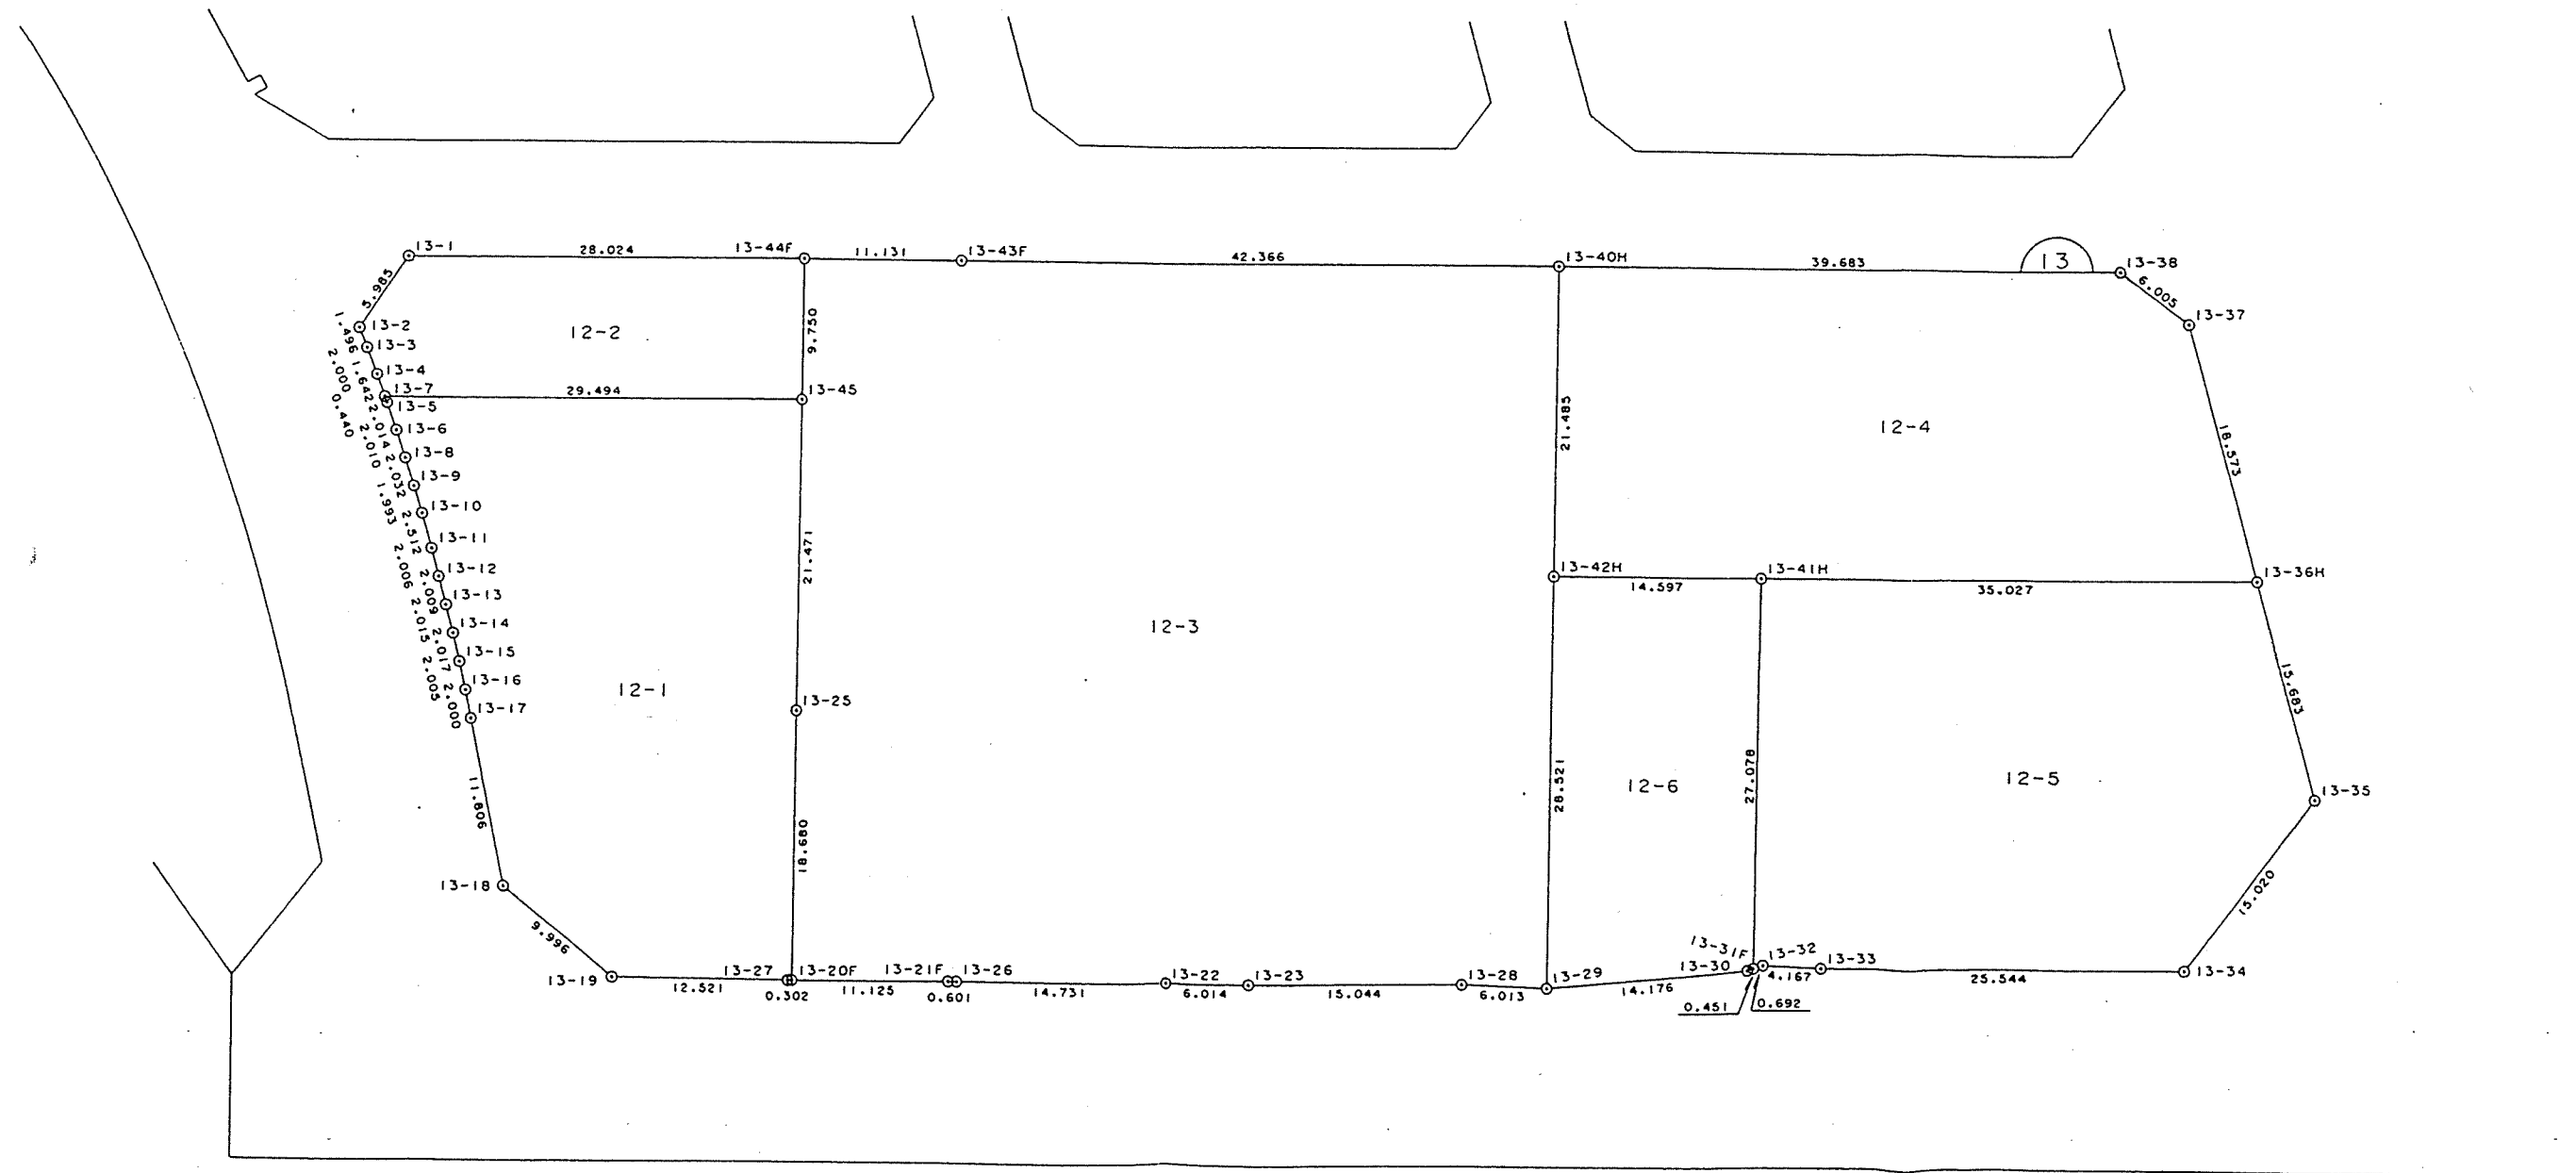

S=1:500



面 積 一 覧 表				作成日 1996年 8月 21日			
N o . 地 番		座 標 法	三 斜 法	N o . 地 番		座 標 法	三 斜 法
			差				差
1	12-1	934.70	934.70000	4	12-4	992.99	992.99000
2	12-2	293.00	293.00000	5	12-5	977.94	977.94000
3	12-3	2668.62	2668.62000	6	12-6	405.69	405.69000
合 計						6272.94	0.00000 6272.94000

※ ※ 画地点成果表 ※ ※

画地番号: 12-1 点 名	X 座 標 m	Y 座 標 m	辺 長 m	方 向 角 °	標 高 m
13-18	89729.663	-3226.555	9.996	202-22-04	
13-19	89720.419	-3230.359	12.521	164-05-12	
13-27	89708.378	-3226.926	0.302	163-14-46	
13-20F	89708.089	-3226.839	18.680	73-27-59	
13-25	89713.405	-3208.931	21.471	73-29-10	
13-45	89719.508	-3188.346	29.494	343-19-45	
13-7	89747.762	-3196.807	0.440	232-39-42	
13-5	89747.495	-3197.157	2.014	233-30-00	
13-6	89746.297	-3198.776	2.010	234-28-32	
13-8	89745.129	-3200.412	2.032	235-21-49	
13-9	89743.974	-3202.084	1.993	236-02-48	
13-10	89742.861	-3203.737	2.512	236-53-31	
13-11	89741.489	-3205.841	2.006	238-09-51	
13-12	89740.431	-3207.545	2.009	238-17-16	
13-13	89739.375	-3209.254	2.015	238-37-18	
13-14	89738.326	-3210.974	2.017	239-33-27	
13-15	89737.304	-3212.713	2.005	240-20-25	
13-16	89736.312	-3214.455	2.000	241-13-05	
13-17	89735.349	-3216.208	11.806	241-12-35	
13-18	89729.663	-3226.555			

<< 浜館第三地区換地計画 >>
備考：青森市虹ヶ丘一丁目

[PAGE 170]

※ ※ 画地点成果表 ※ ※

画地番号：12-2 点 名	X 座 標 m	Y 座 標 m	辺 長 m	方 向 角 °	標 高 m
13-7	89747.762	-3196.807	29.494	163-19-45	
13-45	89719.508	-3188.346	9.750	73-28-59	
13-44F	89722.280	-3178.998	28.024	343-20-03	
13-1	89749.127	-3187.035	5.985	287-21-04	
13-2	89750.912	-3192.748	1.496	231-34-03	
13-3	89749.982	-3193.920	2.000	232-07-39	
13-4	89748.754	-3195.499	1.642	232-49-23	
13-7	89747.762	-3196.807			

※ ※ 画地点成果表 ※ ※

画地番号: 12-3 点 名	X 座 標 m	Y 座 標 m	辺 長 m	方 向 角 °	標 高 m
13-26	89696.864	-3223.448			
13-22	89682.746	-3219.241	14.731	163-24-24	
13-23	89676.993	-3217.490	6.014	163-04-18	
13-28	89662.602	-3213.107	15.044	163-03-40	
13-29	89656.784	-3211.588	6.013	165-22-03	
13-42H	89664.909	-3184.249	28.521	73-26-54	
13-40H	89671.031	-3163.655	21.485	73-26-40	
13-43F	89711.617	-3175.805	42.366	343-20-03	
13-44F	89722.280	-3178.998	11.131	343-19-47	
13-45	89719.508	-3188.346	9.750	253-28-59	
13-25	89713.405	-3208.931	21.471	253-29-10	
13-20F	89708.089	-3226.839	18.680	253-27-59	
13-21F	89697.439	-3223.622	11.125	163-11-32	
13-26	89696.864	-3223.448	0.601	163-09-49	

※ ※ 画地点成果表 ※ ※

画地番号: 12-4 点 名	X 座 標 m	Y 座 標 m	辺 長 m	方 向 角 °	標 高 m
13-42H	89664.909	-3184.249	14.597	163-14-14	
13-41H	89650.932	-3180.039	35.027	163-14-15	
13-36H	89617.393	-3169.937	18.573	57-23-57	
13-37	89627.400	-3154.290	6.005	20-14-44	
13-38	89633.034	-3152.212	39.683	343-14-24	
13-40H	89671.031	-3163.655	21.485	253-26-40	
13-42H	89664.909	-3184.249			

※ ※ 画地点成果表 ※ ※

画地番号: 12-5 点 名	X 座 標 m	Y 座 標 m	辺 長 m	方 向 角 "	標 高 m
13-31F	89643.275	-3206.012	0.692	144-28-19	
13-32	89642.712	-3205.610	4.167	165-57-26	
13-33	89638.670	-3204.599	25.544	163-11-35	
13-34	89614.217	-3197.213	15.020	110-33-09	
13-35	89608.944	-3183.149	15.683	57-24-05	
13-36H	89617.393	-3169.937	35.027	343-14-15	
13-41H	89650.932	-3180.039	27.078	253-34-27	
13-31F	89643.275	-3206.012			

※ ※ 画地点成果表 ※ ※

画地番号：12-6 点 名	X 座 標 m	Y 座 標 m	辺 長 m	方 向 角 °	標 高 m
13-29	89656.784	-3211.588	14.176	157-59-02	
13-30	89643.642	-3206.274	0.451	144-28-38	
13-31F	89643.275	-3206.012	27.078	73-34-27	
13-41II	89650.932	-3180.039	14.597	343-14-14	
13-42II	89664.909	-3184.249	28.521	253-26-54	
13-29	89656.784	-3211.588			