


換地番号図

青森市虹ヶ丘一丁目

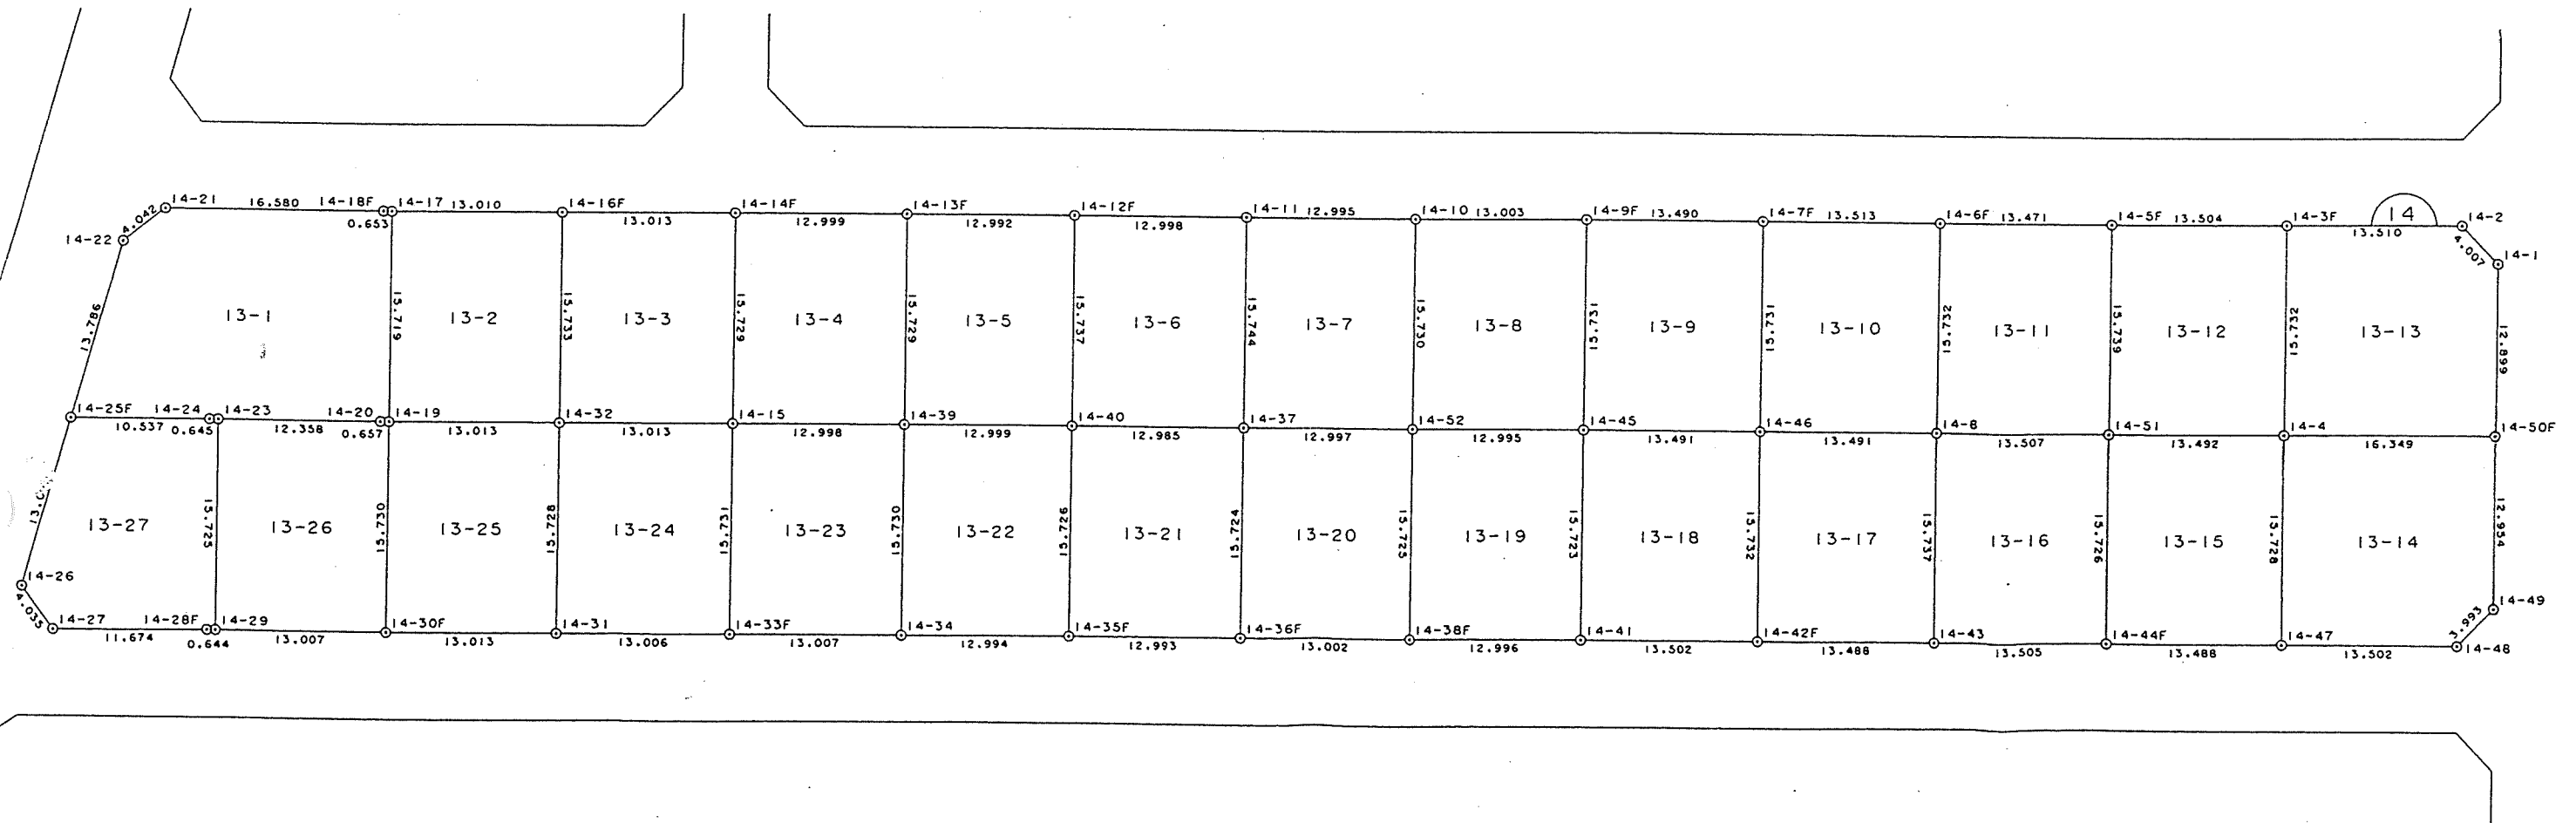

S=1:500



No. 地番		座標法	三斜法	面積一覽表	No. 地番		座標法	三斜法	作成日 1996年 8月 21日
				差					差
1	13-1	342.32	✓	342.32000	15	13-15	212.15	✓	212.15000
2	13-2	204.61	✓	204.61000	16	13-16	212.46	✓	212.46000
3	13-3	204.70	✓	204.70000	17	13-17	212.25	✓	212.25000
4	13-4	204.45	✓	204.45000	18	13-18	212.26	✓	212.26000
5	13-5	204.45	✓	204.45000	19	13-19	204.34	✓	204.34000
6	13-6	204.49	✓	204.49000	20	13-20	204.41	✓	204.41000
7	13-7	204.51	✓	204.51000	21	13-21	204.25	✓	204.25000
8	13-8	204.47	✓	204.47000	22	13-22	204.41	✓	204.41000
9	13-9	212.21	✓	212.21000	23	13-23	204.53	✓	204.53000
10	13-10	212.40	✓	212.40000	24	13-24	204.62	✓	204.62000
11	13-11	212.25	✓	212.25000	25	13-25	204.68	✓	204.68000
12	13-12	212.39	✓	212.39000	26	13-26	204.62	✓	204.62000
13	13-13	253.15	✓	253.15000	27	13-27	206.13	✓	206.13000
14	13-14	253.40	✓	253.40000					
					合 計		5820.91	0.00000	5820.91000

※ ※ 画地点成果表 ※ ※

画地番号: 13-1 点 名	X 座 標 m	Y 座 標 m	辺 長 m	方 向 角 °	標 高 m
14-25F	89692.947	-3161.797			
14-24	89698.623	-3152.919	10.537	57-24-28	
14-23	89698.969	-3152.375	0.645	57-32-33	
14-20	89705.617	-3141.957	12.358	57-27-25	
14-19	89705.972	-3141.404	0.657	57-18-05	
14-17	89719.219	-3149.866	15.719	327-25-48	
14-18F	89718.868	-3150.417	0.653	237-30-07	
14-21	89709.956	-3164.398	16.580	237-29-06	
14-22	89706.151	-3165.762	4.042	199-43-17	
14-25F	89692.947	-3161.797	13.786	163-17-08	

<< 浜館第三地区換地計画 >>
備考：青森市虹ヶ丘一丁目

[PAGE 176]

※ ※ 画地点成果表 ※ ※

画地番号: 13-2 点 名	X 座 標 m	Y 座 標 m	辺 長 m	方 向 角 "	標 高 m
14-19	89705.972	-3141.404	13.013	57-29-01	
14-32	89712.967	-3130.431	15.733	327-25-09	
14-16F	89726.224	-3138.903	13.010	237-25-22	
14-17	89719.219	-3149.866	15.719	147-25-48	
14-19	89705.972	-3141.404			

※ ※ 画地点成果表 ※ ※

画地番号: 13-3 点 名	X 座 標 m	Y 座 標 m	辺 長 m	方 向 角 "	標 高 m
14-32	89712.967	-3130.431	13.013	57-24-15	
14-15	89719.977	-3119.468	15.729	327-25-09	
14-14F	89733.231	-3127.938	13.013	237-25-12	
14-16F	89726.224	-3138.903	15.733	147-25-09	
14-32	89712.967	-3130.431			

※ ※ 画地点成果表 ※ ※

画地番号: 13-4 点 名	X 座 標 m	Y 座 標 m	辺 長 m	方 向 角	標 高 m
14-15	89719.977	-3119.468	12.998	57-25-17	
14-39	89726.976	-3108.515	15.729	327-25-21	
14-13F	89740.230	-3116.984	12.999	237-25-25	
14-14F	89733.231	-3127.938	15.729	147-25-09	
14-15	89719.977	-3119.468			

※ ※ 画地点成果表 ※ ※

画地番号：13-5 点 名	X 座 標 m	Y 座 標 m	辺 長 m	方 向 角 °	標 高 m
14-39	89726.976	-3108.515	12.999	57-27-20	
14-40	89733.969	-3097.557	15.737	327-23-51	
14-12F	89747.226	-3106.036	12.992	237-25-14	
14-13F	89740.230	-3116.984	15.729	147-25-21	
14-39	89726.976	-3108.515			

※ ※ 画地点成果表 ※ ※

画地番号: 13-6 点 名	X 座 標 m	Y 座 標 m	辺 長 m	方 向 角	標 高 m
14-40	89733.969	-3097.557	12.985	57-27-11	
14-37	89740.955	-3086.611	15.744	327-26-40	
14-11	89754.225	-3095.083	12.998	237-25-17	
14-12F	89747.226	-3106.036	15.737	147-23-51	
14-40	89733.969	-3097.557			

※ ※ 画地点成果表 ※ ※

画地番号: 13-7 点 名	X 座 標 m	Y 座 標 m	辺 長 m	方 向 角	標 高 m
14-37	89740.955	-3086.611	12.997	57-26-19	
14-52	89747.950	-3075.657	15.730	327-26-15	
14-10	89761.207	-3084.123	12.995	237-30-04	
14-11	89754.225	-3095.083	15.744	147-26-40	
14-37	89740.955	-3086.611			

※ ※ 画地点成果表 ※ ※

画地番号: 13-8 点 名	X 座 標 m	Y 座 標 m	辺 長 m	方 向 角 "	標 高 m
14-52	89747.950	-3075.657	12.995	57-26-59	
14-45	89754.942	-3064.703	15.731	327-27-56	
14-9F	89768.204	-3073.163	13.003	237-26-43	
14-10	89761.207	-3084.123	15.730	147-26-15	
14-52	89747.950	-3075.657			

※ ※ 画地点成果表 ※ ※

画地番号: 13-9 点 名	X 座 標 m	Y 座 標 m	辺 長 m	方 向 角 °	標 高 m
14-45	89754.942	-3064.703	13.491	57-26-35	
14-46	89762.202	-3053.332	15.731	327-27-45	
14-7F	89775.464	-3061.793	13.490	237-26-27	
14-9F	89768.204	-3073.163	15.731	147-27-56	
14-45	89754.942	-3064.703			

<< 浜館第三地区換地計画 >>
備考：青森市虹ヶ丘一丁目

[PAGE 184]

※ ※ 画地点成果表 ※ ※

画地番号: 13-10 点 名	X 座 標 m	Y 座 標 m	辺 長 m	方 向 角 °	標 高 m
14-4G	89762.202	-3053.332	13.491	57-27-09	
14-8	89769.460	-3041.960	15.732	327-32-36	
14-6F	89782.735	-3050.403	13.513	237-26-50	
14-7F	89775.464	-3061.793	15.731	147-27-45	
14-4G	89762.202	-3053.332			

※ ※ 画地点成果表 ※ ※

画地番号: 13-11 点 名	X 座 標 m	Y 座 標 m	辺 長 m	方 向 角	標 高 m
14-8	89769.460	-3041.960			
14-51	89776.723	-3030.572	13.507	57-28-16	
14-5F	89789.984	-3039.049	15.739	327-24-42	
14-GF	89782.735	-3050.403	13.471	237-26-37	
14-8	89769.460	-3041.960	15.732	147-32-36	

※ ※ 画地点成果表 ※ ※

画地番号: 13-12 点 名	X 座 標 m	Y 座 標 m	辺 長 m	方 向 角 °	標 高 m
14-51	89776.723	-3030.572	13.492	57-24-53	
14-4	89783.989	-3019.204	15.732	327-27-23	
14-3F	89797.251	-3027.667	13.504	237-26-36	
14-5F	89789.984	-3039.049	15.739	147-24-42	
14-51	89776.723	-3030.572			

<< 浜館第三地区換地計画 >>
備考：青森市虹ヶ丘一丁目

[PAGE 187]

※ ※ 画地点成果表 ※ ※

画地番号: 13-13 点 名	X 座 標 m	Y 座 標 m	辺 長 m	方 向 角 "	標 高 m
14-4	89783.989	-3019.204	16.349	57-26-08	
14-50F	89792.789	-3005.425	12.899	327-26-41	
14-1	89803.661	-3012.366	4.007	282-23-32	
14-2	89804.521	-3016.280	13.510	237-26-38	
14-3F	89797.251	-3027.667	15.732	147-27-23	
14-4	89783.989	-3019.204			

<< 浜館第三地区換地計画 >>
備考：青森市虹ヶ丘一丁目

[PAGE 188]

※ ※ 画地点成果表 ※ ※

画地番号: 13-14 点 名	X 座 標 m	Y 座 標 m	辺 長 m	方 向 角 "	標 高 m
14-47	89770.735	-3010.737	13.502	57-33-31	
14-48	89777.978	-2999.342	3.993	12-50-58	
14-49	89781.871	-2998.454	12.954	327-26-32	
14-50F	89792.789	-3005.425	16.349	237-26-08	
14-4	89783.989	-3019.204	15.728	147-25-43	
14-47	89770.735	-3010.737			

<< 浜館第三地区換地計画 >>
備考：青森市虹ヶ丘一丁目

[PAGE 189]

※ ※ 画地点成果表 ※ ※

画地番号: 13-15 点 名	X 座 標 m	Y 座 標 m	辺 長 m	方 向 角 °	標 高 m
14-44F	89763.472	-3022.103	13.488	57-25-15	
14-47	89770.735	-3010.737	15.728	327-25-43	
14-4	89783.989	-3019.204	13.492	237-24-53	
14-51	89776.723	-3030.572	15.726	147-24-59	
14-44F	89763.472	-3022.103			

※ ※ 画地点成果表 ※ ※

画地番号: 13-16					
点名	X 座標 m	Y 座標 m	辺長 m	方向角	標高 m
14-43	89756.201	-3033.483			
14-44F	89763.472	-3022.103	13.505	57-25-28	
14-51	89776.723	-3030.572	15.726	327-24-59	
14-8	89769.460	-3041.960	13.507	237-28-16	
14-43	89756.201	-3033.483	15.737	147-24-27	

<< 浜館第三地区換地計画 >>
備考：青森市虹ヶ丘一丁目

[PAGE 191]

※ ※ 画地点成果表 ※ ※

画地番号: 13-17 点 名	X 座 標 m	Y 座 標 m	辺 長 m	方 向 角 °	標 高 m
14-42F	89748.949	-3044.856	13.488	57-28-35	
14-43	89756.201	-3033.483	15.737	327-24-27	
14-8	89769.460	-3041.960	13.491	237-27-09	
14-46	89762.202	-3053.332	15.732	147-23-56	
14-42F	89748.949	-3044.856			

※ ※ 画地点成果表 ※ ※

画地番号： 点 名	13-18 X 座 標 m	Y 座 標 m	辺 長 m	方 向 角	標 高 m
14-41	89741.690	-3056.241	13.502	57-28-43	
14-42F	89748.949	-3044.856	15.732	327-23-56	
14-46	89762.202	-3053.332	13.491	237-26-35	
14-45	89754.942	-3064.703	15.723	147-26-24	
14-41	89741.690	-3056.241			

※ ※ 画地点成果表 ※ ※

画地番号: 13-19 点 名	X 座 標 m	Y 座 標 m	辺 長 m	方 向 角 °	標 高 m
14-38F	89734.696	-3067.195	12.996	57-26-32	
14-41	89741.690	-3056.241	15.723	327-26-24	
14-45	89754.942	-3064.703	12.995	237-26-59	
14-52	89747.950	-3075.657	15.725	147-26-38	
14-38F	89734.696	-3067.195			

※ ※ 画地点成果表 ※ ※

画地番号：13-20 点 名	X 座 標 m	Y 座 標 m	辺 長 m	方 向 角	標 高 m
14-36F	89727.699	-3078.154	13.002	57-26-35	
14-38F	89734.696	-3067.195	15.725	327-26-38	
14-52	89747.950	-3075.657	12.997	237-26-19	
14-37	89740.955	-3086.611	15.724	147-27-47	
14-36F	89727.699	-3078.154			

<< 浜館第三地区換地計画 >>
備考：青森市虹ヶ丘一丁目

[PAGE 195]

※ ※ 画地点成果表 ※ ※

画地番号: 13-21 点 名	X 座 標 m	Y 座 標 m	辺 長 m	方 向 角 °	標 高 m
14-35F	89720.707	-3089.105	12.993	57-26-33	
14-36F	89727.699	-3078.154	15.724	327-27-47	
14-37	89740.955	-3086.611	12.985	237-27-11	
14-40	89733.969	-3097.557	15.726	147-29-25	
14-35F	89720.707	-3089.105			

※ ※ 画地点成果表 ※ ※

画地番号: 13-22 点 名	X 座 標 m	Y 座 標 m	辺 長 m	方 向 角	標 高 m
14-34	89713.714	-3100.057	12.994	57-26-28	
14-35F	89720.707	-3089.105	15.726	327-29-25	
14-40	89733.969	-3097.557	12.999	237-27-20	
14-39	89726.976	-3108.515	15.730	147-28-19	
14-34	89713.714	-3100.057			

※ ※ 画地点成果表 ※ ※

画地番号: 13-23 点 名	X 座 標 m	Y 座 標 m	辺 長 m	方 向 角 °	標 高 m
14-33F	89706.709	-3111.017	13.007	57-24-56	
14-34	89713.714	-3100.057	15.730	327-28-19	
14-39	89726.976	-3108.515	12.998	237-25-17	
14-15	89719.977	-3119.468	15.731	147-30-18	
14-33F	89706.709	-3111.017			

※ ※ 画地点成果表 ※ ※

画地番号: 13-24 点 名	X 座 標 m	Y 座 標 m	辺 長 m	方 向 角	標 高 m
14-31	89699.705	-3121.976	13.006	57-25-01	
14-33F	89706.709	-3111.017	15.731	327-30-18	
14-15	89719.977	-3119.468	13.013	237-24-15	
14-32	89712.967	-3130.431	15.728	147-28-52	
14-31	89699.705	-3121.976			

<< 浜館第三地区換地計画 >>
備考：青森市虹ヶ丘一丁目

[PAGE 199]

※ ※ 画地点成果表 ※ ※

画地番号: 13-25 点 名	X 座 標 m	Y 座 標 m	辺 長 m	方 向 角 °	標 高 m
14-30F	89692.708	-3132.948	13.013	57-28-26	
14-31	89699.705	-3121.976	15.728	327-28-52	
14-32	89712.967	-3130.431	13.013	237-29-01	
14-19	89705.972	-3141.404	15.730	147-28-55	
14-30F	89692.708	-3132.948			

※ ※ 画地点成果表 ※ ※

画地番号: 13-26 点 名	X 座 標 m	Y 座 標 m	辺 長 m	方 向 角	標 高 m
14-29	89685.714	-3143.915	13.007	57-28-23	
14-30F	89692.708	-3132.948	15.730	327-28-55	
14-19	89705.972	-3141.404	0.657	237-18-05	
14-20	89705.617	-3141.957	12.358	237-27-25	
14-23	89698.969	-3152.375	15.725	147-27-07	
14-29	89685.714	-3143.915			

<< 浜館第三地区換地計画 >>
備考：青森市虹ヶ丘一丁目

[PAGE 201]

※ ※ 画地点成果表 ※ ※

画地番号: 13-27 点 名	X 座 標 m	Y 座 標 m	辺 長 m	方 向 角 °	標 高 m
14-26	89680.436	-3158.041	4.035	110-26-17	
14-27	89679.027	-3154.260	11.674	57-07-21	
14-28F	89685.364	-3144.456	0.644	57-05-57	
14-29	89685.714	-3143.915	15.725	327-27-07	
14-23	89698.969	-3152.375	0.645	237-32-33	
14-24	89698.623	-3152.919	10.537	237-24-28	
14-25F	89692.947	-3161.797	13.063	163-17-22	
14-26	89680.436	-3158.041			