



換地番号図

青森市虹ヶ丘一丁目

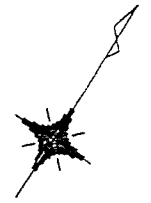

S=1:500

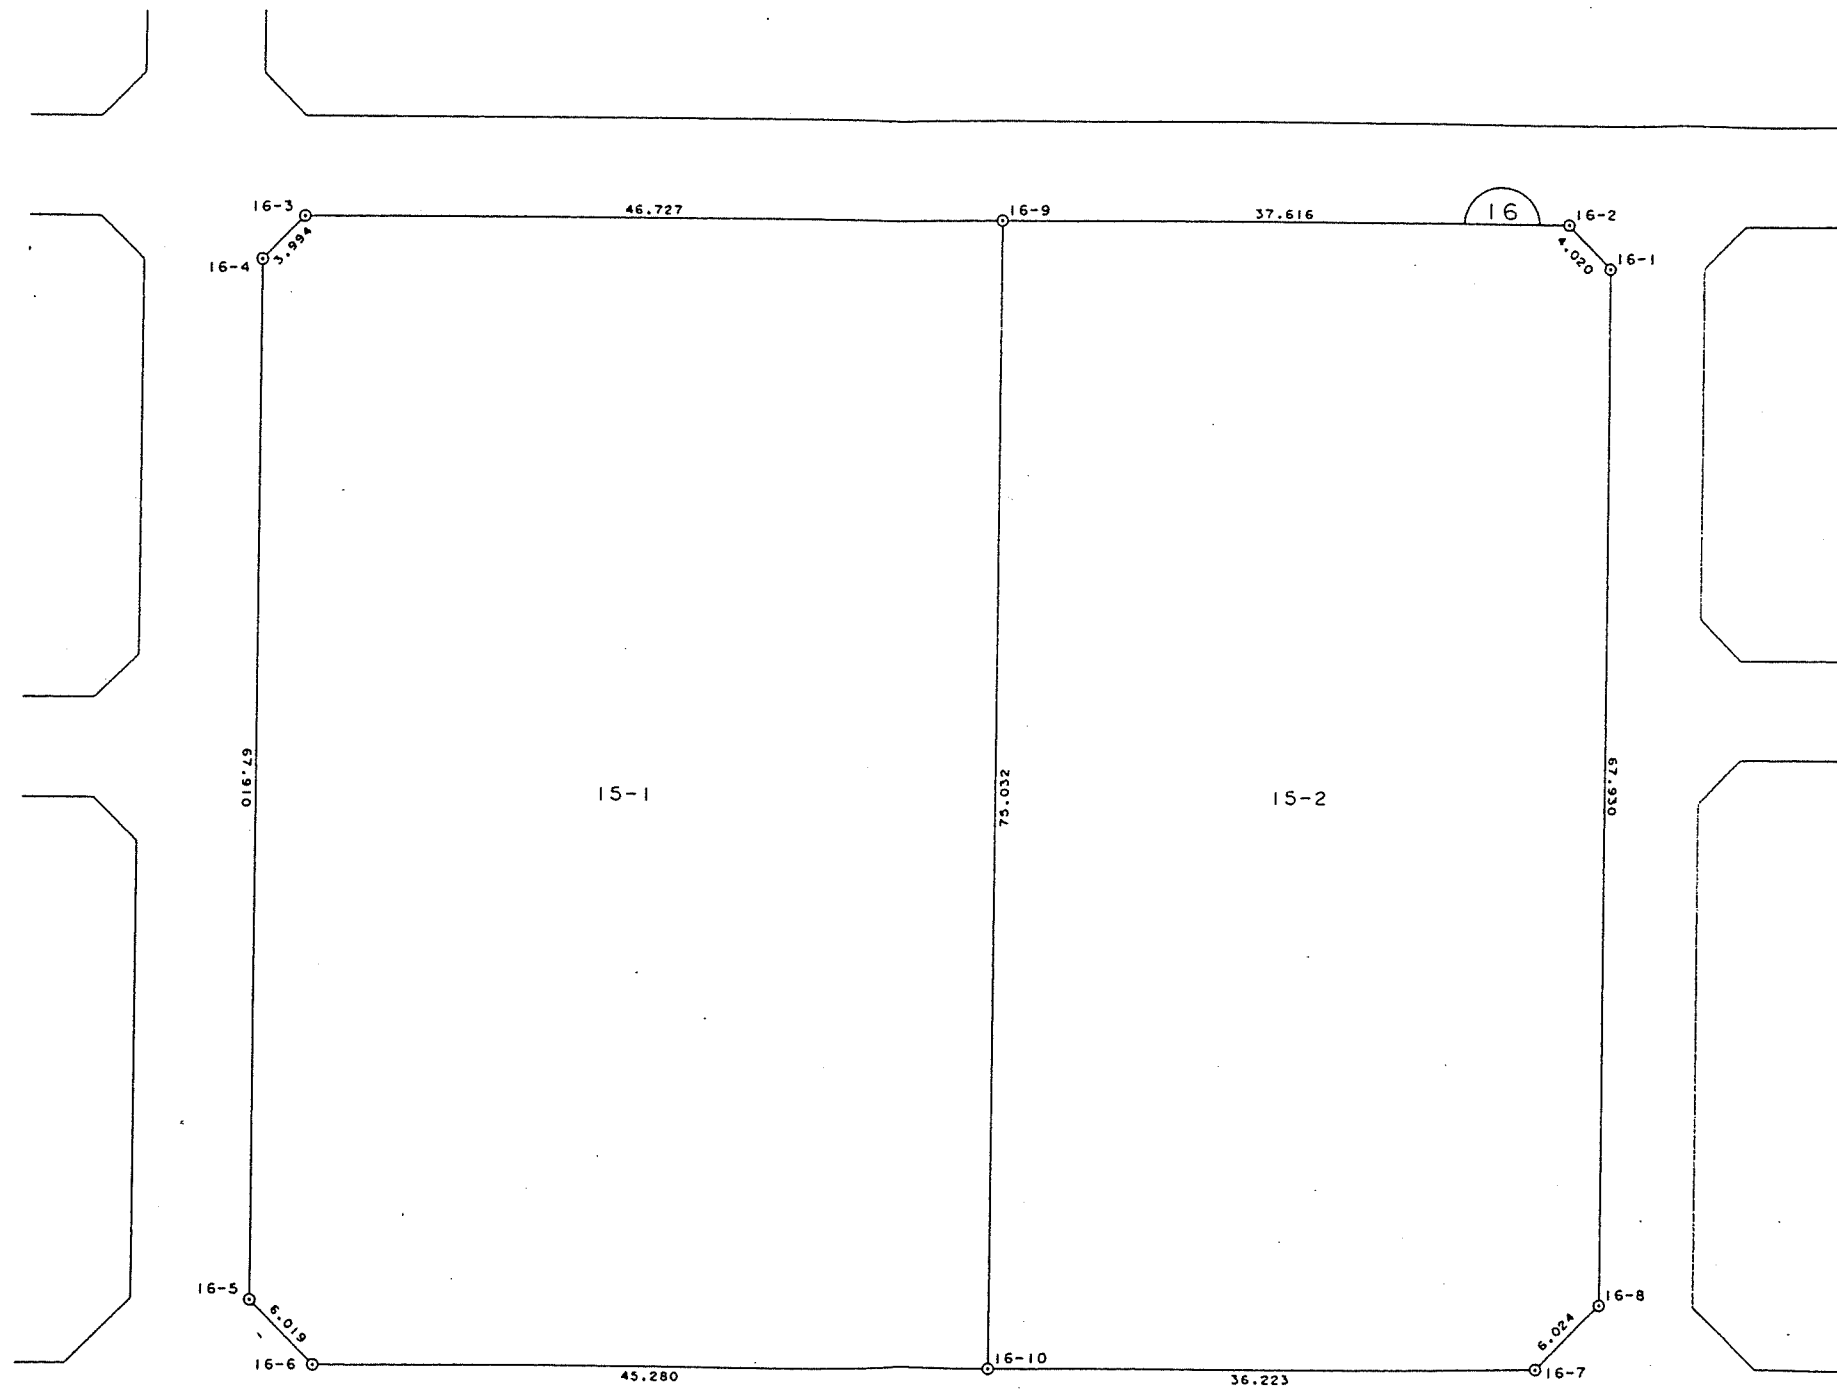

No. 地番		座標法	三斜法	面積一覽表		座標法	三斜法	作成日 1996年 8月 21日
			差	No. 地番			差	
1	15-1	3703.14 /	3703.14000	2	15-2	3023.04	3023.04000	
				合計		6726.18	0.00000	6726.18000

※ ※ 画地点成果表 ※ ※

画地番号: 15-1 点 名	X 座 標 m	Y 座 標 m	辺 長 m	方 向 角 °	標 高 m
16-9	89837.025	-2965.380	46.727	237-25-04	
16-3	89811.862	-3004.753	3.994	192-36-35	
16-4	89807.964	-3005.625	67.910	147-26-16	
16-5	89750.729	-2969.075	6.019	102-36-34	
16-6	89749.415	-2963.201	45.280	57-27-49	
16-10	89773.768	-2925.028	75.032	327-27-57	
16-9	89837.025	-2965.380			

※ ※ 面地点成果表 ※ ※

画地番号: 15-2 点 名	X 座 標 m	Y 座 標 m	辺 長 m	方 向 角	標 高 m
16-10	89773.768	-2925.028	36.223	57-27-57	
16-7	89793.249	-2894.489	6.024	12-25-25	
16-8	89799.132	-2893.193	67.930	327-25-32	
16-1	89856.376	-2929.766	4.020	282-59-44	
16-2	89857.280	-2933.683	37.616	237-25-14	
16-9	89837.025	-2965.380	75.032	147-27-57	
16-10	89773.768	-2925.028			