


換地番号図

青森市虹ヶ丘一丁目

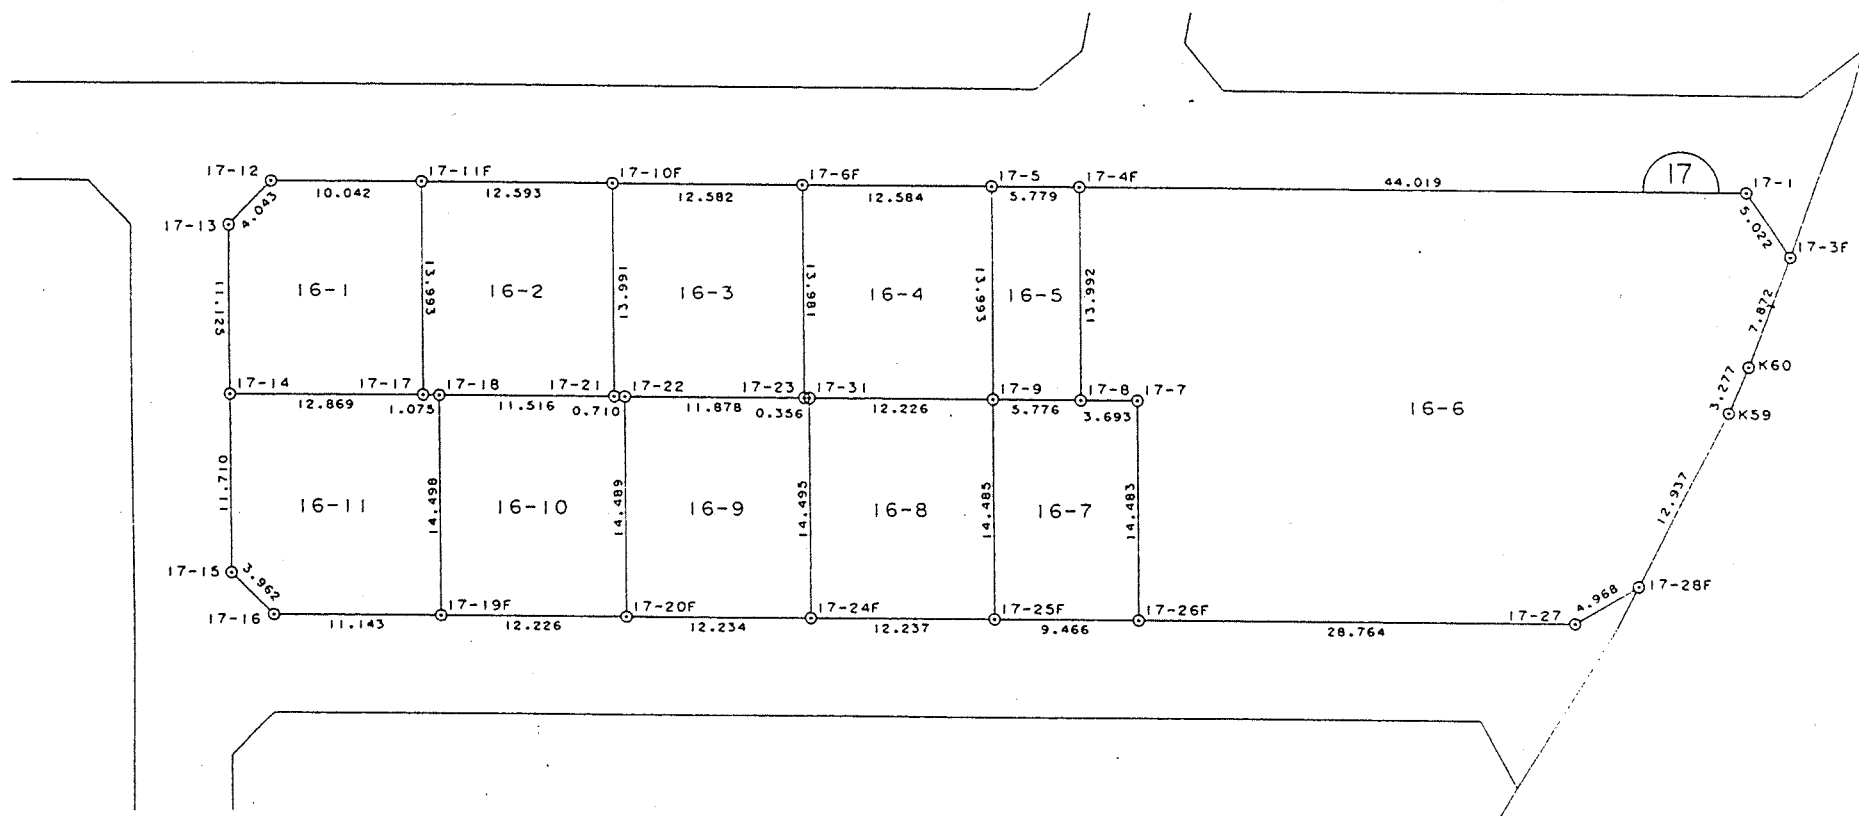

S=1:500



※ ※ ※				面 積 一 覧 表				※ ※ ※				作成日 1996年 8月 21日			
N o . 地 番	座 標 法	三 斜 法	差	N o . 地 番	座 標 法	三 斜 法	差								
1	16-1	176.18	176.18000	7	16-7	137.12	137.12000								
2	16-2	176.20	176.20000	8	16-8	177.23	177.23000								
3	16-3	176.07	176.07000	9	16-9	177.33	177.33000								
4	16-4	176.03	176.03000	10	16-10	177.24	177.24000								
5	16-5	80.83	80.83000	11	16-11	198.38	198.38000								
6	16-6	1141.96	1141.96000												
				合 計				2794.57	0.00000	2794.57000					

※ ※ 画地点成果表 ※ ※

画地番号: 16-1 点 名	X 座 標 m	Y 座 標 m	辺 長 m	方 向 角 °	標 高 m
17-11F	89869.223	-2914.954	10.042	237-26-35	
17-12	89863.819	-2923.418	4.043	192-13-28	
17-13	89859.868	-2924.274	11.125	147-18-30	
17-14	89850.505	-2918.265	12.869	57-26-06	
17-17	89857.432	-2907.419	13.993	327-25-10	
17-11F	89869.223	-2914.954			

※ ※ 画地点成果表 ※ ※

画地番号: 16-2	点名	X 座標 m	Y 座標 m	辺長 m	方向角	標高 m
	17-17	89857.432	-2907.419			
	17-18	89858.008	-2906.511	1.075	57-36-38	
	17-21	89864.209	-2896.807	11.516	57-25-15	
	17-10F	89875.999	-2904.339	13.991	327-25-40	
	17-11F	89869.223	-2914.954	12.593	237-26-54	
	17-17	89857.432	-2907.419	13.993	147-25-10	

※ ※ 画地点成果表 ※ ※

画地番号: 16-3 点 名	X 座 標 m	Y 座 標 m	辺 長 m	方 向 角 "	標 高 m
17-21	89864.209	-2896.807			
17-22	89864.584	-2896.204	0.710	58-07-22	
17-23	89870.991	-2886.202	11.878	57-21-27	
17-6F	89882.770	-2893.734	13.981	327-24-12	
17-10F	89875.999	-2904.339	12.582	237-26-34	
17-21	89864.209	-2896.807	13.991	147-25-40	

<< 浜館第三地区換地計画 >>
備考：青森市虹ヶ丘一丁目

[PAGE 225]

※ ※ 画地点成果表 ※ ※

画地番号: 16-4 点 名	X 座 標 m	Y 座 標 m	辺 長 m	方 向 角 °	標 高 m
17-23	89870.991	-2886.202	0.356	58-27-21	
17-31	89871.177	-2885.899	12.226	57-28-19	
17-9	89877.751	-2875.591	13.993	327-24-50	
17-5	89889.541	-2883.127	12.584	237-26-52	
17-6F	89882.770	-2893.734	13.981	147-24-12	
17-23	89870.991	-2886.202			

※ ※ 画地点成果表 ※ ※

画地番号: 16-5 点 名	X 座 標 m	Y 座 標 m	辺 長 m	方 向 角 °	標 高 m
17-9	89877.751	-2875.591			
17-8	89880.861	-2870.724	5.776	57-25-18	
17-4F	89892.652	-2878.257	13.992	327-25-35	
17-5	89889.541	-2883.127	5.779	237-25-45	
17-9	89877.751	-2875.591	13.993	147-24-50	

※ ※ 画地点成果表 ※ ※

画地番号: 16-6 点 名	X 座 標 m	Y 座 標 m	辺 長 m	方 向 角 °	標 高 m
17-26F	89870.642	-2859.816	28.764	57-25-18	
17-27	89886.130	-2835.578	4.968	27-02-41	
17-28F	89890.555	-2833.319	12.937	355-03-05	
K59	89903.444	-2834.435	3.277	351-28-19	
K60	89906.685	-2834.921	7.872	348-07-55	
17-3F	89914.389	-2836.540	5.022	293-00-25	
17-1	89916.352	-2841.163	44.019	237-25-29	
17-4F	89892.652	-2878.257	13.992	147-25-35	
17-8	89880.861	-2870.724	3.693	57-27-01	
17-7	89882.848	-2867.611	14.483	147-26-13	
17-26F	89870.642	-2859.816			

※ ※ 画地点成果表 ※ ※

画地番号: 16-7	点 名	X 座 標 m	Y 座 標 m	辺 長 m	方 向 角	標 高 m
	17-25F	89865.545	-2867.792	9.466	57-25-11	
	17-26F	89870.642	-2859.816	14.483	327-26-13	
	17-7	89882.848	-2867.611	3.693	237-27-01	
	17-8	89880.861	-2870.724	5.776	237-25-18	
	17-9	89877.751	-2875.591	14.485	147-25-25	
	17-25F	89865.545	-2867.792			

※ ※ 画地点成果表 ※ ※

画地番号: 16-8	点 名	X 座 標 m	Y 座 標 m	辺 長 m	方 向 角	標 高 m
17-24F		89858.956	-2878.104	12.237	57-25-22	
17-25F		89865.545	-2867.792	14.485	327-25-25	
17-9		89877.751	-2875.591	12.226	237-28-19	
17-31		89871.177	-2885.899	14.495	147-28-08	
17-24F		89858.956	-2878.104			

<< 浜館第三地区換地計画 >>
備考：青森市虹ヶ丘一丁目

[PAGE 230]

※ ※ 画地点成果表 ※ ※

画地番号: 16-9 点 名	X 座 標 m	Y 座 標 m	辺 長 m	方 向 角 °	標 高 m
17-20F	89852.368	-2888.413	12.234	57-25-09	
17-24F	89858.956	-2878.104	14.495	327-28-08	
17-31	89871.177	-2885.899	0.356	238-27-21	
17-23	89870.991	-2886.202	11.878	237-21-27	
17-22	89864.584	-2896.204	14.489	147-28-17	
17-20F	89852.368	-2888.413			

※ ※ 画地点成果表 ※ ※

画地番号: 16-10 点 名	X 座 標 m	Y 座 標 m	辺 長 m	方 向 角 °	標 高 m
17-19F	89845.785	-2898.715	12.226	57-25-17	
17-20F	89852.368	-2888.413	14.489	327-28-17	
17-22	89864.584	-2896.204	0.710	238-07-22	
17-21	89864.209	-2896.807	11.516	237-25-15	
17-18	89858.008	-2906.511	14.498	147-28-11	
17-19F	89845.785	-2898.715			

※ ※ 画地点成果表 ※ ※

画地番号: 16-11 点 名	X 座 標 m	Y 座 標 m	辺 長 m	方 向 角 °	標 高 m
17-14	89850.505	-2918.265	11.710	147-31-14	
17-15	89840.627	-2911.977	3.962	102-16-06	
17-16	89839.785	-2908.105	11.143	57-25-20	
17-19F	89845.785	-2898.715	14.498	327-28-11	
17-18	89858.008	-2906.511	1.075	237-36-38	
17-17	89857.432	-2907.419	12.869	237-26-06	
17-14	89850.505	-2918.265			