


換地番号図

青森市虹ヶ丘一丁目

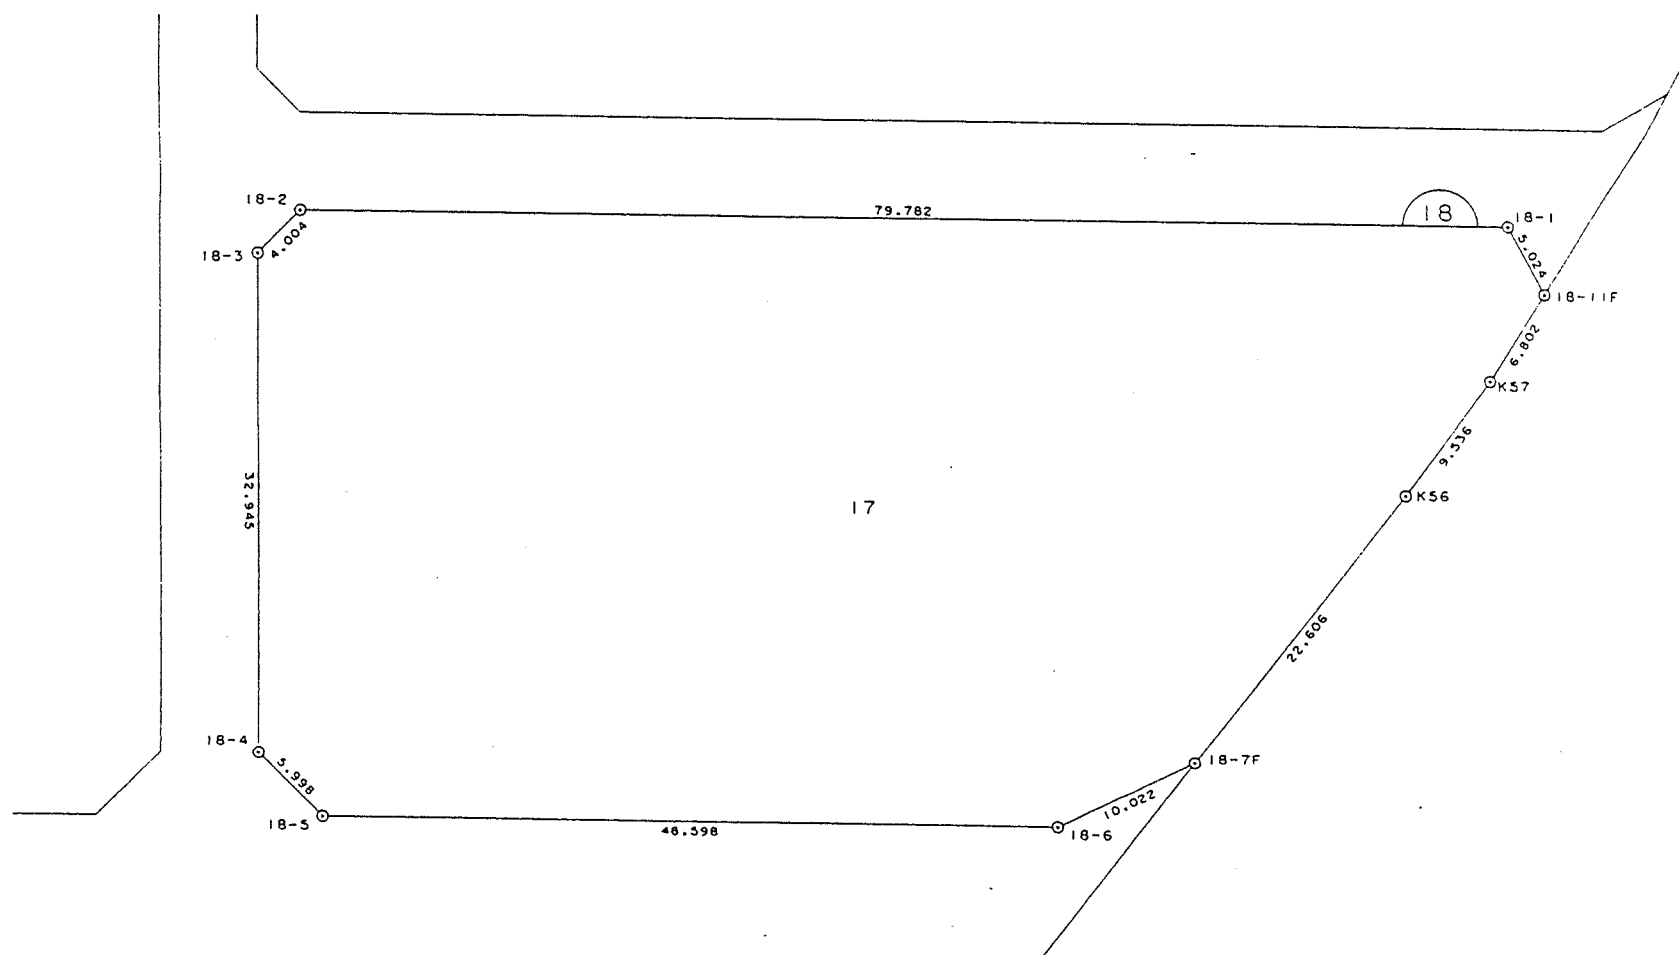

S=1:500



No. 地番		座標法	三斜法	面積一覽表	差	No. 地番	座標法	三斜法	差	作成日 1996年 8月 21日	
1	17	2915.89 /		2915.89000							
合計							2915.89	0.00000		2915.89000	

※ ※ 画地点成果表 ※ ※

画地番号: 17 点 名	X 座 標 m	Y 座 標 m	辺 長 m	方 向 角 °	標 高 m
18-1	89877.257	-2837.361	79.782	237-25-39	
18-2	89834.305	-2904.594	4.004	192-18-02	
18-3	89830.393	-2905.447	32.945	147-25-05	
18-4	89802.633	-2887.706	5.998	102-22-47	
18-5	89801.347	-2881.847	48.598	57-28-17	
18-6	89827.479	-2840.873	10.022	31-34-39	
18-7F	89836.017	-2835.625	22.606	5-16-18	
K56	89858.527	-2833.548	9.536	3-51-38	
K57	89868.041	-2832.906	6.802	359-35-14	
18-11F	89874.843	-2832.955	5.024	298-43-04	
18-1	89877.257	-2837.361			