



青森市虹ヶ丘一丁目

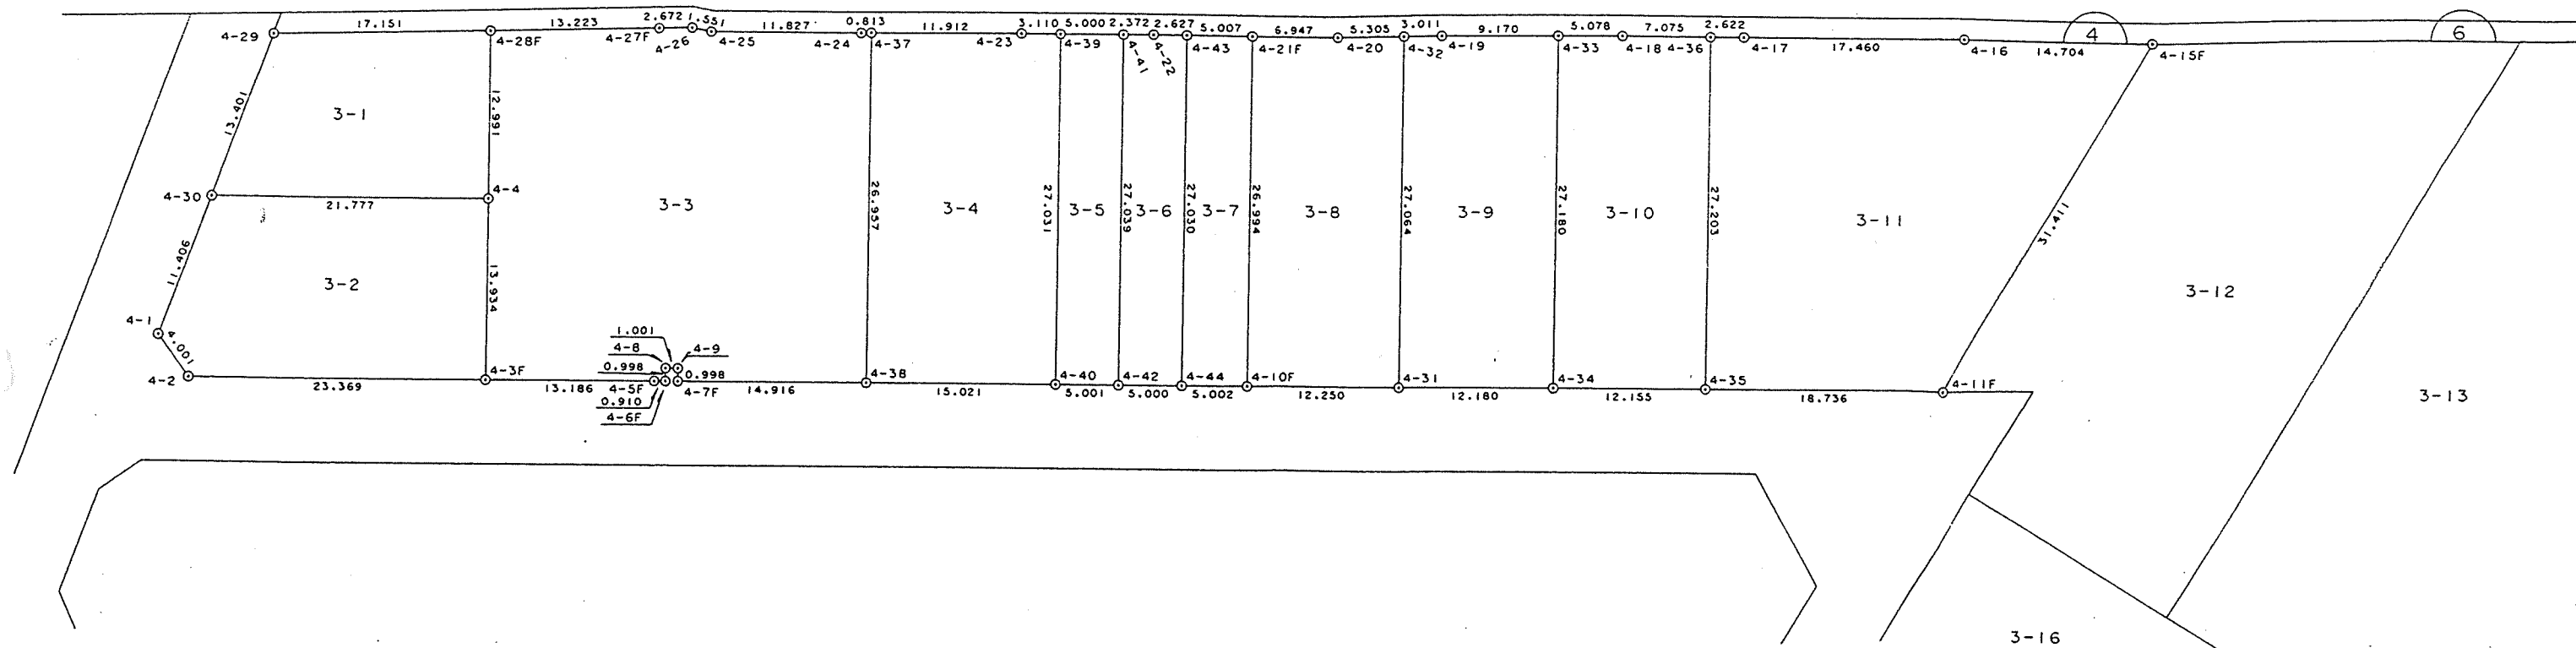


換地番号図

青森市虹ヶ丘一丁目

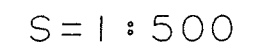

S=1:500

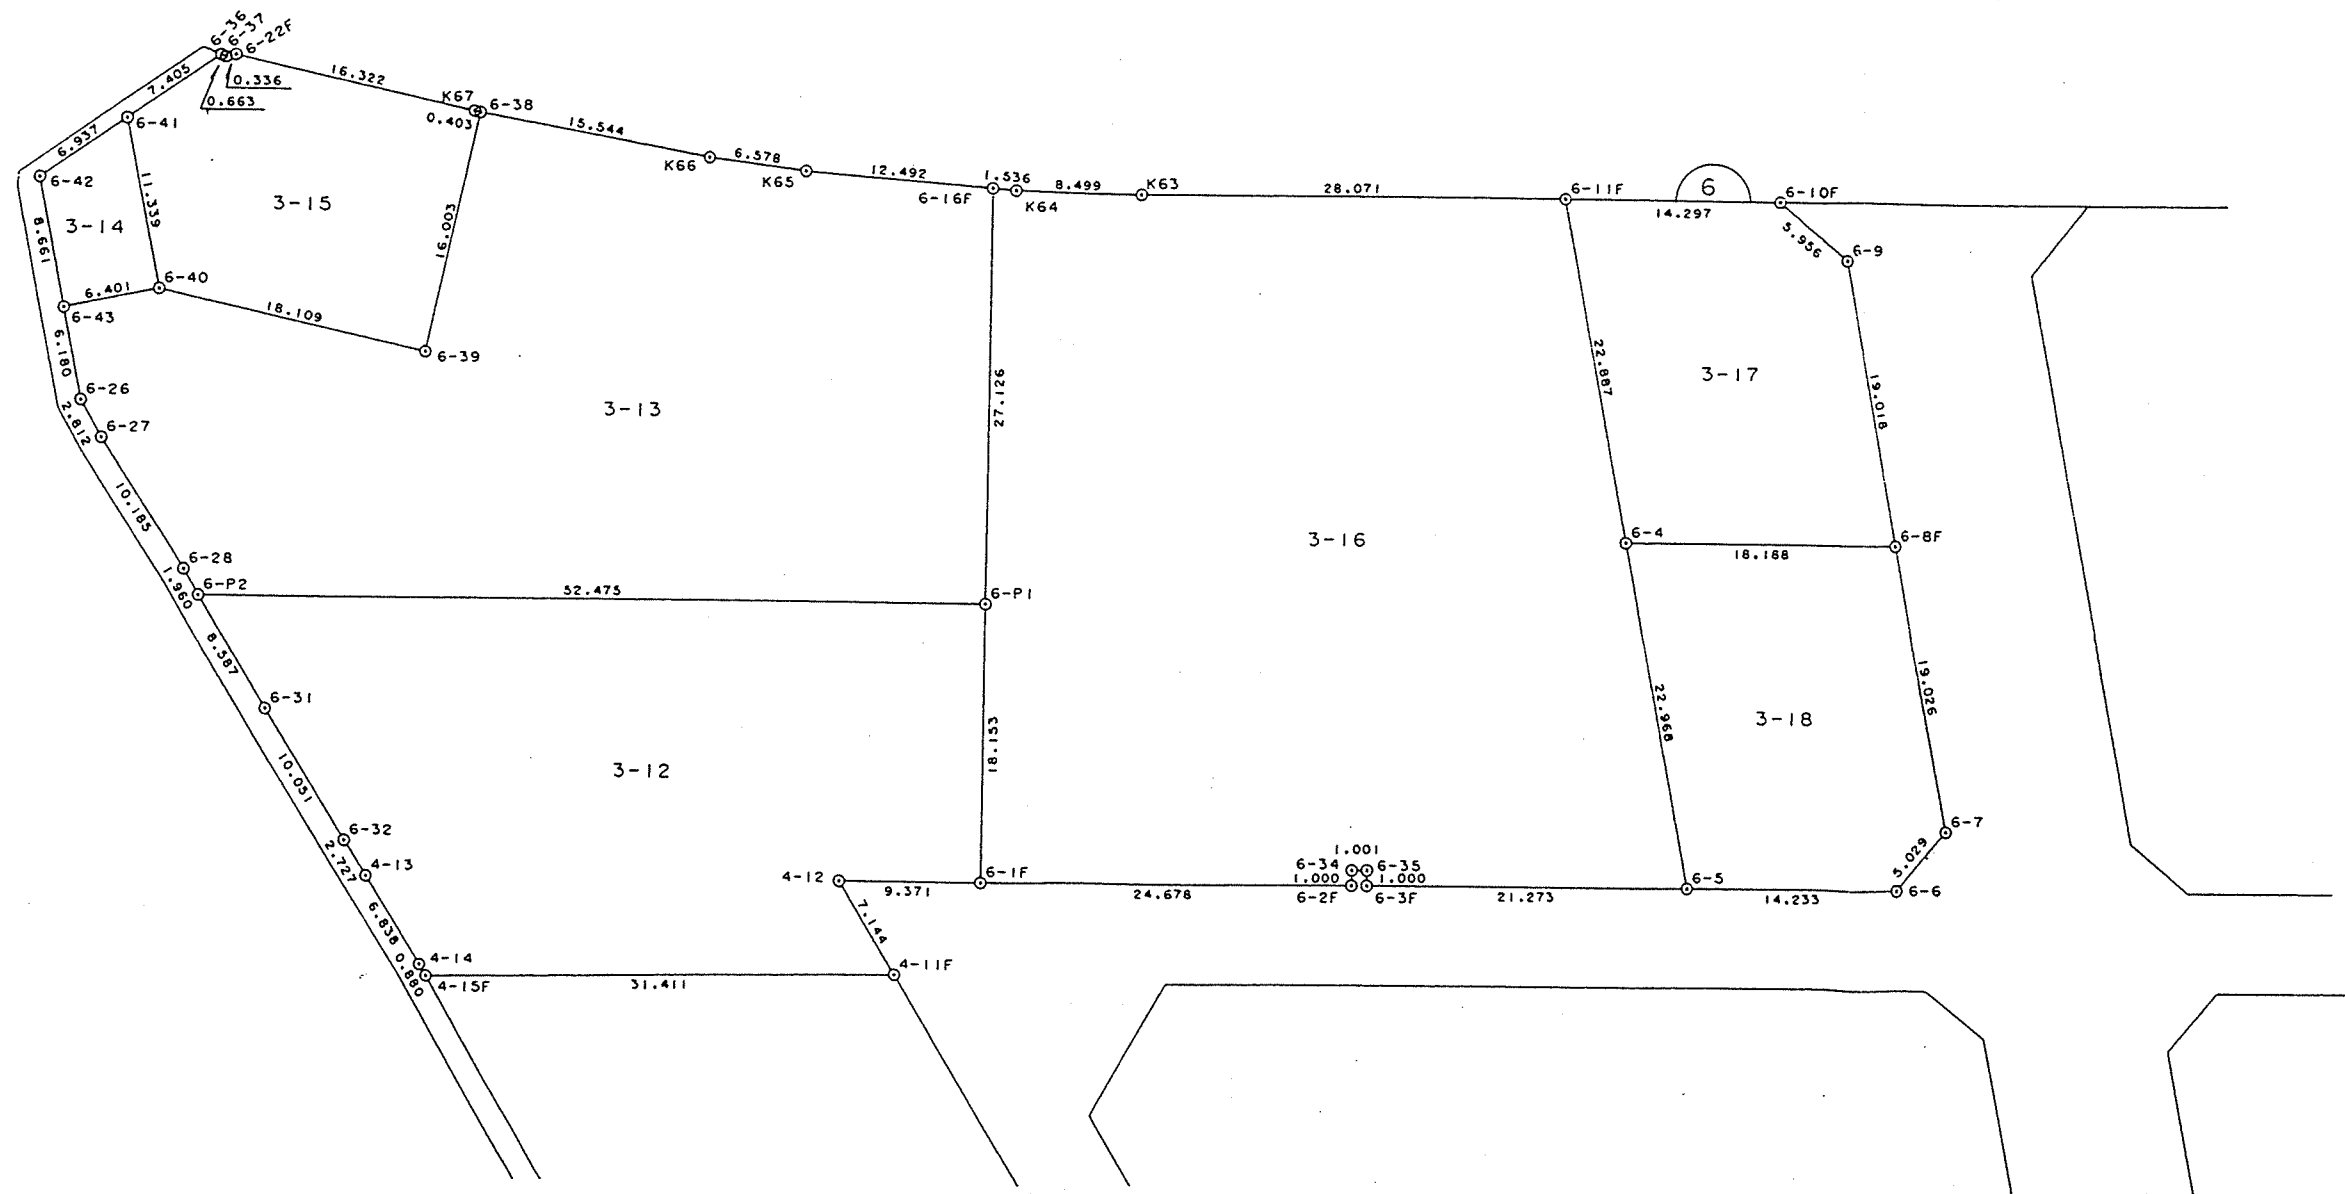

面積一覽表

作成日 1996年 8月 21日

面 積 一 覽 表				作成日 1996年 8月 21日			
N o . 地 番	座 標 法	三 斜 法	差	N o . 地 番	座 標 法	三 斜 法	差
1	3-1	248.48	248.48000	10	3-10	330.58	330.58000
2	3-2	333.58	333.58000	11	3-11	728.67	728.67000
3	3-3	811.12	811.12000	12	3-12	1051.00	1051.00000
4	3-4	405.56	405.56000	13	3-13	1445.66	1445.66000
5	3-5	135.18	135.18000	14	3-14	64.00	64.00000
6	3-6	135.19	135.19000	15	3-15	324.30	324.30000
7	3-7	135.19	135.19000	16	3-16	1912.94	1912.94000
8	3-8	330.58	330.58000	17	3-17	400.54	400.54000
9	3-9	330.58	330.58000	18	3-18	402.41	402.41000
合 計				9525.56 0.00000 9525.56000			

<< 浜館第三地区換地計画 >>
備考：青森市虹ヶ丘一丁目

[PAGE 19]

※ ※ 画地点成果表 ※ ※

画地番号：3-1 点 名	X 座 標 m	Y 座 標 m	辺 長 m	方 向 角 °	標 高 m
4-30	89980.571	-3047.256	21.777	37-12-52	
4-4	89997.914	-3034.085	12.991	307-01-18	
4-28F	90005.736	-3044.457	17.151	215-52-52	
4-29	89991.840	-3054.509	13.401	147-14-01	
4-30	89980.571	-3047.256			

<< 浜館第三地区換地計画 >>
備考：青森市虹ヶ丘一丁目

[PAGE 20]

※ ※ 画地点成果表 ※ ※

画地番号：3-2					
点 名	X 座 標 m	Y 座 標 m	辺 長 m	方 向 角	標 高 m
4-1	89970.960	-3041.113	4.001	91-13-54	
4-2	89970.874	-3037.113	23.369	37-11-37	
4-3F	89989.490	-3022.986	13.934	307-11-53	
4-4	89997.914	-3034.085	21.777	217-12-52	
4-30	89980.571	-3047.256	11.406	147-24-53	
4-1	89970.960	-3041.113			

※ ※ 画地点成果表 ※ ※

画地番号: 3-3 点 名	X 座 標 m	Y 座 標 m	辺 長 m	方 向 角	標 高 m
4-37	90029.695	-3026.317	0.813	216-53-53	
4-24	90029.045	-3026.805	11.827	217-20-55	
4-25	90019.643	-3033.980	1.551	228-28-37	
4-26	90018.615	-3035.141	2.672	215-52-45	
4-27F	90016.450	-3036.707	13.223	215-52-49	
4-28F	90005.736	-3044.457	12.991	127-01-18	
4-4	89997.914	-3034.085	13.934	127-11-53	
4-3F	89989.490	-3022.986	13.186	37-11-35	
4-5F	89999.994	-3015.015	0.910	37-11-05	
4-6F	90000.719	-3014.465	0.998	307-05-58	
4-8	90001.321	-3015.261	1.001	37-10-03	
4-9	90002.119	-3014.656	0.998	127-01-09	
4-7F	90001.518	-3013.859	14.916	37-11-39	
4-38	90013.400	-3004.842	26.957	307-11-27	
4-37	90029.695	-3026.317			

<< 浜館第三地区換地計画 >>
備考：青森市虹ヶ丘一丁目

[PAGE 22]

※ ※ 画地点成果表 ※ ※

画地番号：3-4 点 名	X 座 標 m	Y 座 標 m	辺 長 m	方 向 角 °	標 高 m
4-39	90041.706	-3017.295			
4-23	90039.225	-3019.171	3.110	217-05-41	
4-37	90029.695	-3026.317	11.912	216-51-51	
4-38	90013.400	-3004.842	26.957	127-11-27	
4-40	90025.366	-2995.762	15.021	37-11-31	
4-39	90041.706	-3017.295	27.031	307-11-33	

<< 浜館第三地区換地計画 >>
備考：青森市虹ヶ丘一丁目

[PAGE 23]

※ ※ 画地点成果表 ※ ※

画地番号: 3-5 点 名	X 座 標 m	Y 座 標 m	辺 長 m	方 向 角 °	標 高 m
4-41	90045.694	-3014.279	5.000	217-05-57	
4-39	90041.706	-3017.295	27.031	127-11-33	
4-40	90025.366	-2995.762	5.001	37-11-26	
4-42	90029.350	-2992.739	27.039	307-11-25	
4-41	90045.694	-3014.279			

<< 浜館第三地区換地計画 >>
備考：青森市虹ヶ丘一丁目

[PAGE 24]

※ ※ 画地点成果表 ※ ※

画地番号：3-6

点 名	X 座 標 m	Y 座 標 m	辺 長 m	方 向 角 °	標 高 m
4-43	90049.672	-3011.251			
4-22	90047.587	-3012.849	2.627	217-28-03	
4-41	90045.694	-3014.279	2.372	217-04-05	
4-42	90029.350	-2992.739	27.039	127-11-25	
4-44	90033.334	-2989.717	5.000	37-10-54	
4-43	90049.672	-3011.251	27.030	307-11-16	

<< 浜館第三地区換地計画 >>
備考：青森市虹ヶ丘一丁目

[PAGE 25]

※ ※ 画地点成果表 ※ ※

画地番号：3-7

点 名	X 座 標 m	Y 座 標 m	辺 長 m	方 向 角 °	標 高 m
4-43	90049.672	-3011.251			
4-44	90033.334	-2989.717	27.030	127-11-16	
4-10F	90037.318	-2986.692	5.002	37-12-32	
4-21F	90053.638	-3008.194	26.994	307-11-54	
4-43	90049.672	-3011.251	5.007	217-37-30	

<< 浜館第三地区換地計画 >>
備考：青森市虹ヶ丘一丁目

[PAGE 26]

※ ※ 画地点成果表 ※ ※

画地番号: 3-8					
点名	X 座標 m	Y 座標 m	辺長 m	方向角 °	標高 m
4-32	90063.439	-3000.845			
4-20	90059.144	-3003.958	5.305	215-56-04	
4-21F	90053.638	-3008.194	6.947	217-34-21	
4-10F	90037.318	-2986.692	26.994	127-11-54	
4-31	90047.077	-2979.287	12.250	37-11-27	
4-32	90063.439	-3000.845	27.064	307-11-51	

<< 浜館第三地区換地計画 >>
備考：青森市虹ヶ丘一丁目

[PAGE 27]

※ ※ 画地点成果表 ※ ※

画地番号: 3-9 点 名	X 座 標 m	Y 座 標 m	辺 長 m	方 向 角 °	標 高 m
4-33	90073.212	-2993.574			
4-19	90065.877	-2999.078	9.170	216-53-01	
4-32	90063.439	-3000.845	3.011	215-56-01	
4-31	90047.077	-2979.287	27.064	127-11-51	
4-34	90056.780	-2971.924	12.180	37-11-33	
4-33	90073.212	-2993.574	27.180	307-11-52	

※ ※ 画地点成果表 ※ ※

画地番号：3-10

点 名	X 座 標 m	Y 座 標 m	辺 長 m	方 向 角	標 高 m
4-36	90082.907	-2986.246	7.075	217-13-40	
4-18	90077.274	-2990.526	5.078	216-53-00	
4-33	90073.212	-2993.574	27.180	127-11-52	
4-34	90056.780	-2971.924	12.155	37-11-46	
4-35	90066.462	-2964.576	27.203	307-11-39	
4-36	90082.907	-2986.246			

<< 浜館第三地区換地計画 >>
備考：青森市虹ヶ丘一丁目

[PAGE 29]

※ ※ 画地点成果表 ※ ※

画地番号: 3-11					
点名	X 座標 m	Y 座標 m	辺長 m	方向角 °	標高 m
4-35	90066.462	-2964.576			
4-11F	90081.387	-2953.250	18.736	37-11-36	
4-15F	90110.494	-2965.058	31.411	337-55-08	
4-16	90098.927	-2974.136	14.704	218-07-32	
4-17	90084.994	-2984.659	17.460	217-03-44	
4-36	90082.907	-2986.246	2.622	217-15-01	
4-35	90066.462	-2964.576	27.203	127-11-39	

※ ※ 画地点成果表 ※ ※

画地番号：3-12 点 名	X 座 標 m	Y 座 標 m	辺 長 m	方 向 角 °	標 高 m
4-11F	90081.387	-2953.250	7.144	37-11-44	
4-12	90087.078	-2948.931	9.371	158-39-14	
6-1F	90078.350	-2945.520	18.153	68-39-23	
6-P1	90084.957	-2928.612	52.475	338-39-22	
6-P2	90133.833	-2947.711	8.587	217-22-52	
6-31	90127.010	-2952.924	10.051	216-31-57	
6-32	90118.934	-2958.907	2.727	215-51-10	
4-13	90116.724	-2960.504	6.838	215-54-53	
4-14	90111.186	-2964.515	0.880	218-07-14	
4-15F	90110.494	-2965.058	31.411	157-55-08	
4-11F	90081.387	-2953.250			

※ ※ 画地点成果表 ※ ※

画地番号: 3-13 点 名	X 座 標 m	Y 座 標 m	辺 長 m	方 向 角	標 高 m
6-P1	90084.957	-2928.612			
6-16F	90094.830	-2903.346	27.126	68-39-23	
K65	90106.774	-2907.006	12.492	342-57-48	
K66	90113.152	-2908.617	6.578	345-49-28	
6-38	90128.408	-2911.594	15.544	348-57-30	
6-39	90125.952	-2927.407	16.003	261-10-18	
6-40	90143.846	-2930.186	18.109	351-10-20	
6-43	90149.226	-2933.654	6.401	327-11-38	
6-26	90145.877	-2938.848	6.180	237-11-12	
6-27	90143.681	-2940.605	2.812	218-39-47	
6-28	90135.390	-2946.521	10.185	215-30-34	
6-P2	90133.833	-2947.711	1.960	217-23-25	
6-P1	90084.957	-2928.612	52.475	158-39-22	

<< 浜館第三地区換地計画 >>
備考：青森市虹ヶ丘一丁目

[PAGE 32]

※ ※ 画地点成果表 ※ ※

画地番号: 3-14 点 名	X 座 標 m	Y 座 標 m	辺 長 m	方 向 角 °	標 高 m
6-43	90149.226	-2933.654	6.401	147-11-38	
6-40	90143.846	-2930.186	11.339	57-10-59	
6-41	90149.991	-2920.657	6.937	304-29-14	
6-42	90153.919	-2926.375	8.661	237-11-20	
6-43	90149.226	-2933.654			

<< 浜館第三地区換地計画 >>
備考：青森市虹ヶ丘一丁目

[PAGE 33]

※ ※ 画地点成果表 ※ ※

画地番号: 3-15 点 名	X 座 標 m	Y 座 標 m	辺 長 m	方 向 角 °	標 高 m
6-40	90143.846	-2930.186	18.109	171-10-20	
6-39	90125.952	-2927.407	16.003	81-10-18	
6-38	90128.408	-2911.594	0.403	348-59-47	
K67	90128.804	-2911.671	16.322	351-10-19	
6-22F	90144.933	-2914.176	0.663	324-42-13	
6-37	90145.474	-2914.559	0.336	2-23-09	
6-36	90145.810	-2914.545	7.405	304-22-29	
6-41	90149.991	-2920.657	11.339	237-10-59	
6-40	90143.846	-2930.186			

※ ※ 画地点成果表 ※ ※

画地番号: 3-16 点 名	X 座 標 m	Y 座 標 m	辺 長 m	方 向 角 °	標 高 m
6-1F	90078.350	-2945.520			
6-2F	90055.365	-2936.538	24.678	158-39-20	
6-34	90055.730	-2935.607	1.000	68-35-32	
6-35	90054.798	-2935.242	1.001	158-36-47	
6-3F	90054.433	-2936.173	1.000	248-35-32	
6-5	90034.619	-2928.430	21.273	158-39-19	
6-4	90046.967	-2909.064	22.968	57-28-40	
6-11F	90059.239	-2889.745	22.887	57-34-30	
K63	90085.383	-2899.965	28.071	338-38-56	
K64	90093.361	-2902.896	8.499	339-49-39	
6-16F	90094.830	-2903.346	1.536	342-58-07	
6-1F	90078.350	-2945.520	45.280	248-39-23	

<< 浜館第三地区換地計画 >>
備考：青森市虹ヶ丘一丁目

[PAGE 35]

※ ※ 画地点成果表 ※ ※

画地番号：3-17 点 名	X 座 標 m	Y 座 標 m	辺 長 m	方 向 角 °	標 高 m
6-4	90046.967	-2909.064	18.188	158-37-20	
6-8F	90030.030	-2902.434	19.018	57-25-38	
6-9	90040.269	-2886.407	5.956	18-16-47	
6-10F	90045.924	-2884.539	14.297	338-38-42	
6-11F	90059.239	-2889.745	22.887	237-34-30	
6-4	90046.967	-2909.064			

<< 浜館第三地区換地計画 >>
備考：青森市虹ヶ丘一丁目

[PAGE 36]

※ ※ 画地点成果表 ※ ※

画地番号：3-18

点 名	X 座 標 m	Y 座 標 m	辺 長 m	方 向 角	標 高 m
6-4	90046.967	-2909.064	22.968	237-28-40	
6-5	90034.619	-2928.430	14.233	158-37-23	
6-6	90021.365	-2923.242	5.029	108-17-14	
6-7	90019.787	-2918.467	19.026	57-25-36	
6-8F	90030.030	-2902.434	18.188	338-37-20	
6-4	90046.967	-2909.064			