



換地番号図

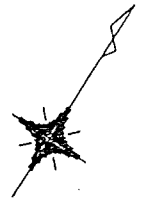

S=1:500

青森市虹ヶ丘一丁目

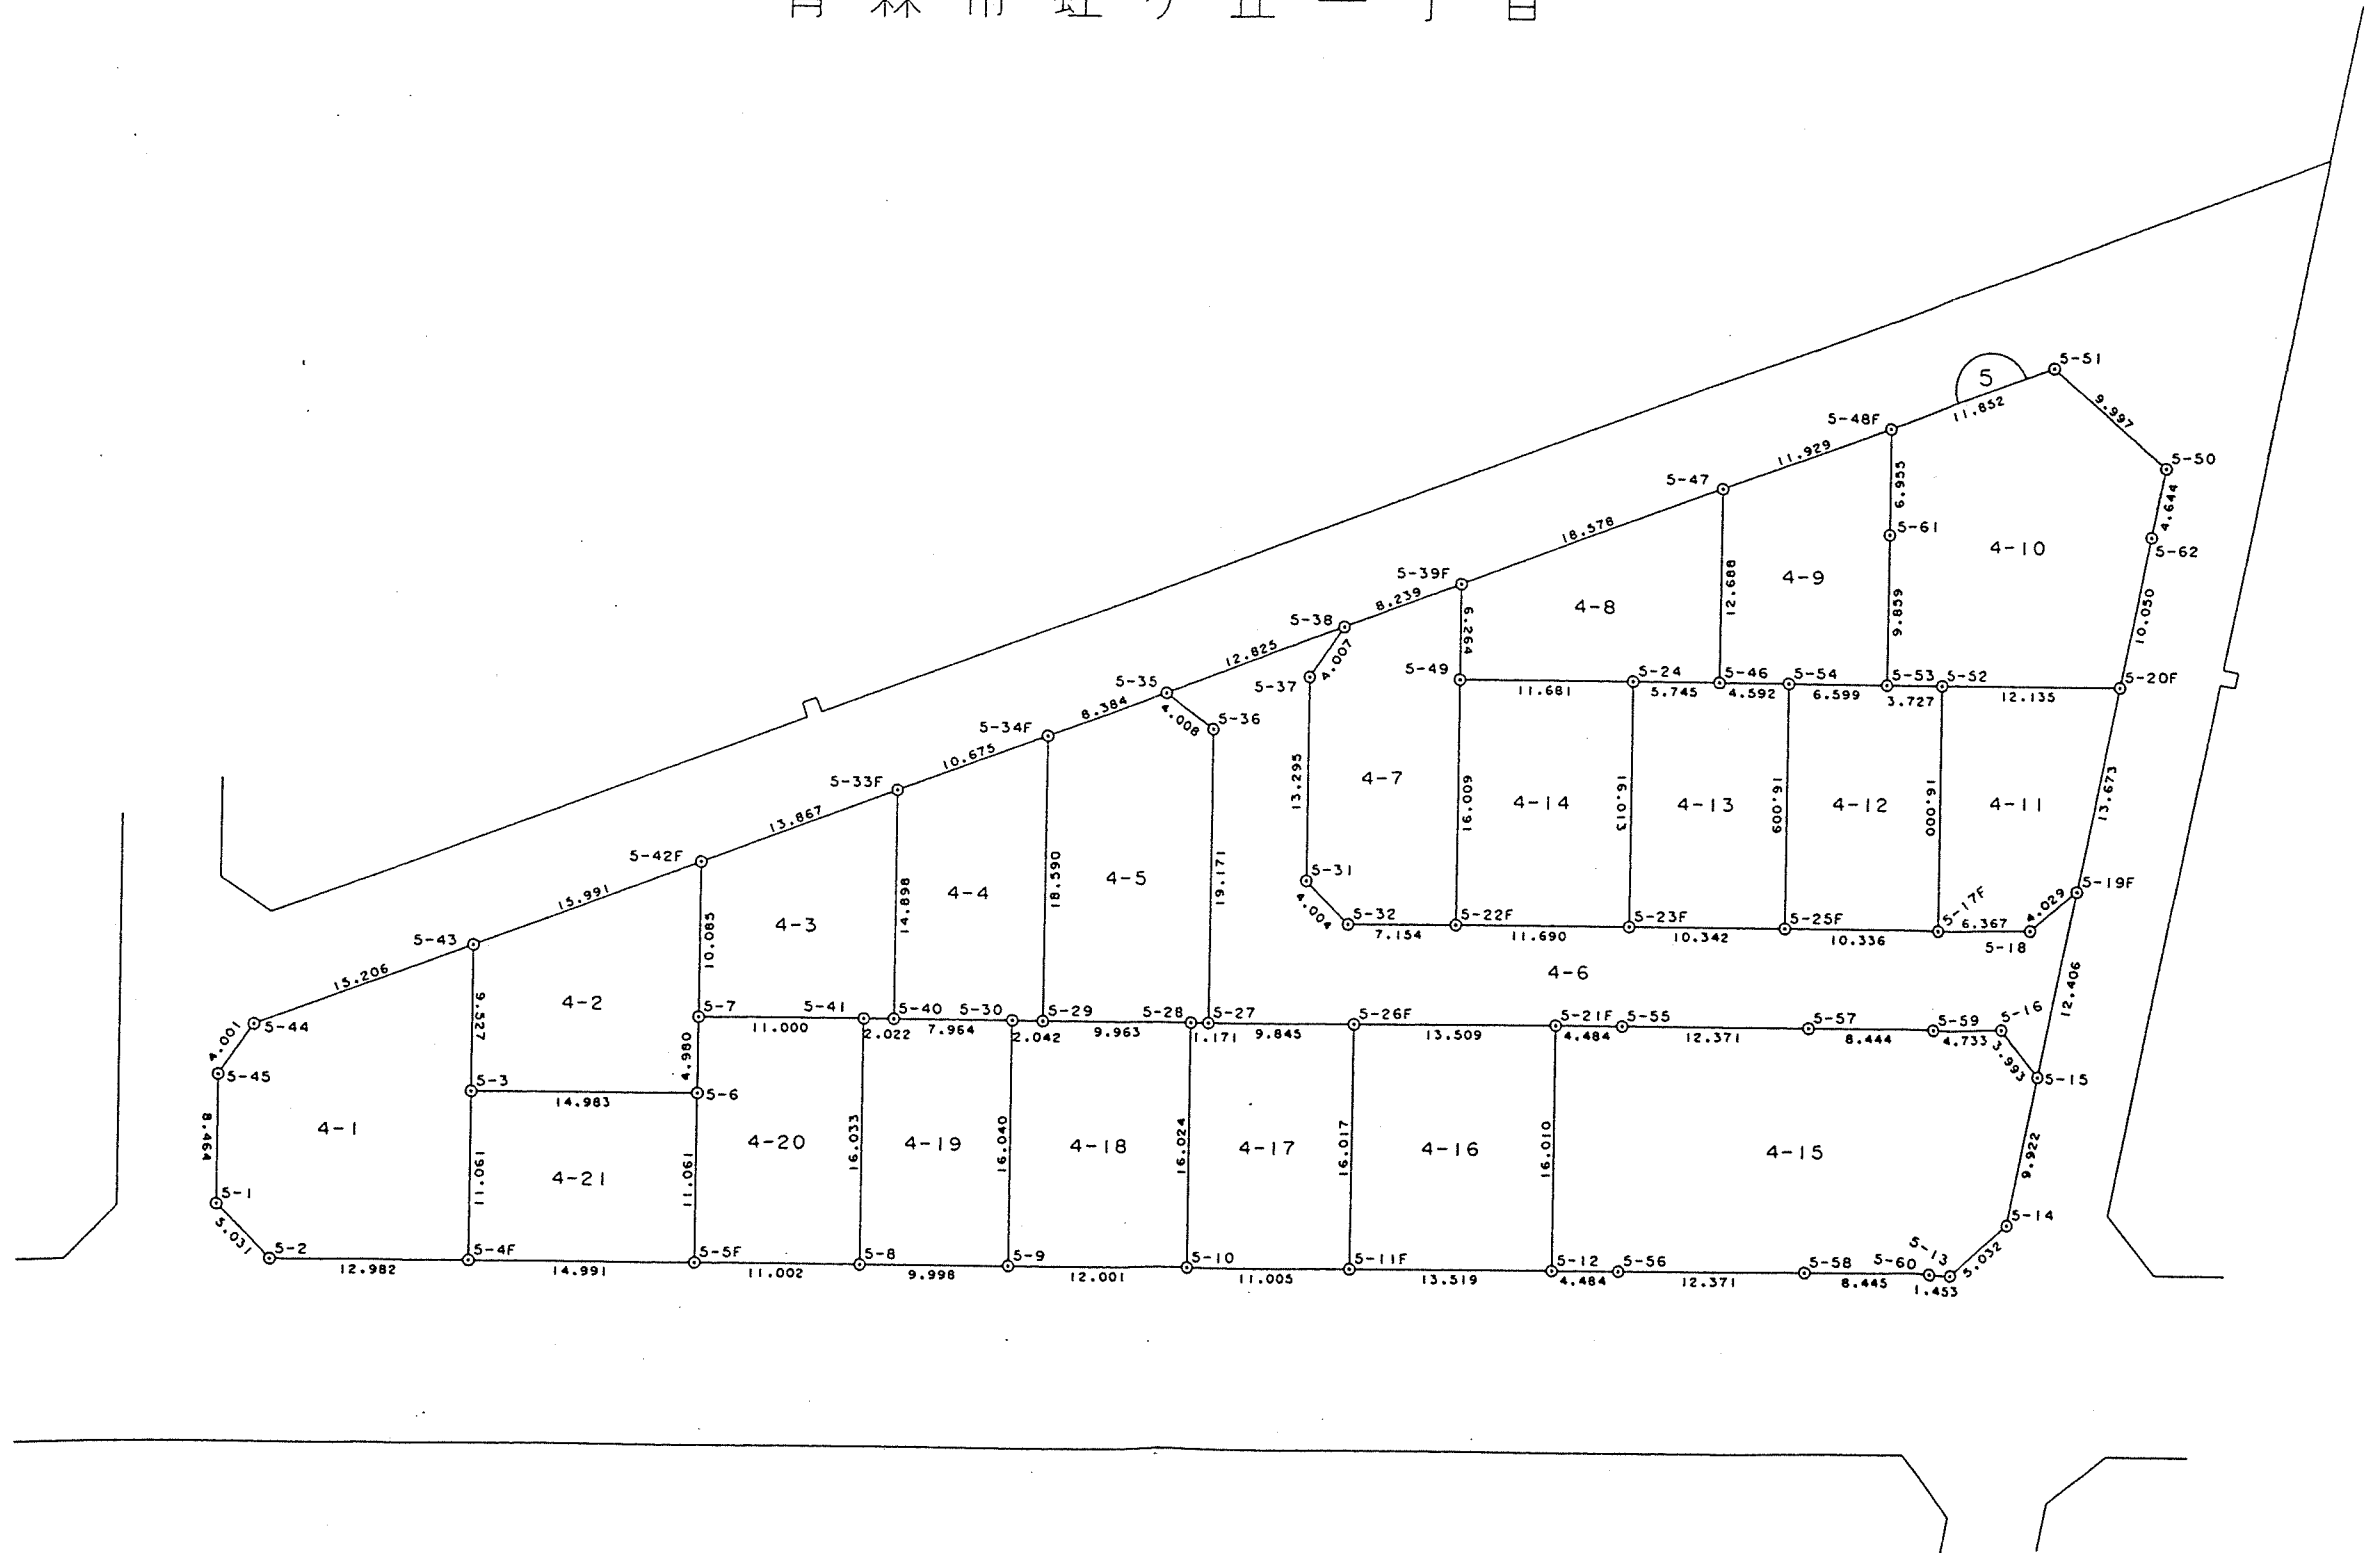

※ ※ ※				面 積 一 覧 表				※ ※ ※				作成日 1996年 8月 21日			
No. 地 番		座 標 法	三 斜 法	差	No. 地 番		座 標 法	三 斜 法	差						
1	4-1	281.01	✓	281.01000	12	4-12	165.33	✓	165.33000						
2	4-2	184.31	✓	184.31000	13	4-13	165.49	✓	165.49000						
3	4-3	162.55	✓	162.55000	14	4-14	187.09	✓	187.09000						
4	4-4	167.48	✓	167.48000	15	4-15	495.97	✓	495.97000						
5	4-5	224.02	✓	224.02000	16	4-16	216.40	✓	216.40000						
6	4-6	505.80	✓	505.80000	17	4-17	176.38	✓	176.38000						
7	4-7	197.38	✓	197.38000	18	4-18	192.31	✓	192.31000						
8	4-8	165.07	✓	165.07000	19	4-19	160.19	✓	160.19000						
9	4-9	165.02	✓	165.02000	20	4-20	176.40	✓	176.40000						
10	4-10	323.37	✓	323.37000	21	4-21	165.77	✓	165.77000						
11	4-11	165.27	✓	165.27000											
					合 計		4642.61	0.00000	4642.61000						

<< 浜館第三地区換地計画 >>
備考：青森市虹ヶ丘一丁目

[PAGE 37]

※ ※ 画地点成果表 ※ ※

画地番号：4-1

点 名	X 座 標 m	Y 座 標 m	辺 長 m	方 向 角 °	標 高 m
5-1	89953.032	-3029.625	5.031	102-51-04	
5-2	89951.913	-3024.720	12.982	57-26-37	
5-4F	89958.899	-3013.778	11.061	327-31-52	
5-3	89968.231	-3019.716	9.527	327-23-57	
5-43	89976.257	-3024.849	15.206	217-14-40	
5-44	89964.152	-3034.052	4.001	182-06-21	
5-45	89960.154	-3034.199	8.464	147-17-24	
5-1	89953.032	-3029.625			

<< 浜館第三地区換地計画 >>
備考：青森市虹ヶ丘一丁目

[PAGE 38]

※ ※ 画地点成果表 ※ ※

画地番号：4-2	点名	X 座標 m	Y 座標 m	辺長 m	方向角	標高 m
	5-3	89968.231	-3019.716	14.983	57-26-49	
	5-6	89976.293	-3007.087	4.980	327-27-20	
	5-7	89980.491	-3009.766	10.085	327-30-16	
	5-42F	89988.997	-3015.184	15.991	217-11-07	
	5-43	89976.257	-3024.849	9.527	147-23-57	
	5-3	89968.231	-3019.716			

<< 浜館第三地区換地計画 >>
備考：青森市虹ヶ丘一丁目

[PAGE 39]

※ ※ 画地点成果表 ※ ※

画地番号：4-3

点 名	X 座 標 m	Y 座 標 m	辺 長 m	方 向 角 °	標 高 m
5-7	89980.491	-3009.766	11.000	57-28-54	
5-41	89986.404	-3000.491	2.022	57-32-38	
5-40	89987.489	-2998.785	14.898	327-26-19	
5-33F	90000.045	-3006.803	13.867	217-11-02	
5-42F	89988.997	-3015.184	10.085	147-30-16	
5-7	89980.491	-3009.766			

<< 浜館第三地区換地計画 >>
備考：青森市虹ヶ丘一丁目

[PAGE 40]

※ ※ 画地点成果表 ※ ※

画地番号：4-4 点 名	X 座 標 m	Y 座 標 m	辺 長 m	方 向 角	標 高 m
5-40	89987.489	-2998.785	7.964	57-14-45	
5-30	89991.798	-2992.087	2.042	58-06-27	
5-29	89992.877	-2990.353	18.590	327-27-51	
5-34F	90008.549	-3000.351	10.675	217-11-16	
5-33F	90000.045	-3006.803	14.898	147-26-19	
5-40	89987.489	-2998.785			

※ ※ 画地点成果表 ※ ※

画地番号：4-5 点 名	X 座 標 m	Y 座 標 m	辺 長 m	方 向 角 °	標 高 m
5-29	89992.877	-2990.353	9.963	57-29-08	
5-28	89998.232	-2981.952	1.171	57-31-03	
5-27	89998.861	-2980.964	19.171	327-26-20	
5-36	90015.019	-2991.282	4.008	273-00-14	
5-35	90015.229	-2995.284	8.384	217-10-53	
5-34F	90008.549	-3000.351	18.590	147-27-51	
5-29	89992.877	-2990.353			

※ ※ 画地点成果表 ※ ※

画地番号：4-6 点 名	X 座 標 m	Y 座 標 m	辺 長 m	方 向 角	標 高 m
5-35	90015.229	-2995.284	4.008	93-00-14	
5-36	90015.019	-2991.282	19.171	147-26-20	
5-27	89998.861	-2980.964	9.845	57-24-04	
5-26F	90004.165	-2972.670	13.509	57-24-06	
5-21F	90011.443	-2961.289	4.484	57-23-40	
5-55	90013.859	-2957.512	12.371	57-24-02	
5-57	90020.524	-2947.090	8.444	57-24-12	
5-59	90025.073	-2939.976	4.733	57-23-52	
5-16	90027.623	-2935.989	3.993	108-04-35	
5-15	90026.384	-2932.193	12.406	338-38-19	
5-19F	90037.938	-2936.712	4.029	197-26-44	
5-18	90034.094	-2937.920	6.367	237-25-24	
5-17F	90030.666	-2943.285	10.336	237-25-29	
5-25F	90025.101	-2951.995	10.342	237-25-15	
5-23F	90019.532	-2960.710	11.690	237-25-29	
5-22F	90013.238	-2970.561	7.154	237-25-14	
5-32	90009.386	-2976.589	4.004	282-17-12	
5-31	90010.238	-2980.501	13.295	327-26-22	
5-37	90021.443	-2987.656	4.007	1-44-41	
5-38	90025.448	-2987.534	12.825	217-10-35	
5-35	90015.229	-2995.284			

<< 浜館第三地区換地計画 >>
備考：青森市虹ヶ丘一丁目

[PAGE 43]

※ ※ 画地点成果表 ※ ※

画地番号：4-7

点 名	X 座 標 m	Y 座 標 m	辺 長 m	方 向 角 °	標 高 m
5-31	90010.238	-2980.501	4.004	102-17-12	
5-32	90009.386	-2976.589	7.154	57-25-14	
5-22F	90013.238	-2970.561	16.009	327-26-23	
5-49	90026.731	-2979.177	6.264	327-25-07	
5-39F	90032.009	-2982.550	8.239	217-13-18	
5-38	90025.448	-2987.534	4.007	181-44-41	
5-37	90021.443	-2987.656	13.295	147-26-22	
5-31	90010.238	-2980.501			

※ ※ 画地点成果表 ※ ※

画地番号：4-8 点 名	X 座 標 m	Y 座 標 m	辺 長 m	方 向 角 °	標 高 m
5-49	90026.731	-2979.177	11.681	57-24-24	
5-24	90033.023	-2969.336	5.745	57-32-47	
5-46	90036.106	-2964.488	12.688	327-27-53	
5-47	90046.803	-2971.312	18.578	217-13-17	
5-39F	90032.009	-2982.550	6.264	147-25-07	
5-49	90026.731	-2979.177			

<< 浜館第三地区換地計画 >>
備考：青森市虹ヶ丘一丁目

[PAGE 45]

※ ※ 画地点成果表 ※ ※

画地番号：4-9

点名	X 座標 m	Y 座標 m	辺長 m	方向角	標高 m
5-46	90036.106	-2964.488			
5-54	90038.586	-2960.623	4.592	57-18-49	
5-53	90042.134	-2955.059	6.599	57-28-32	
5-61	90050.445	-2960.362	9.859	327-27-33	
5-48F	90056.308	-2964.104	6.955	327-27-08	
5-47	90046.803	-2971.312	11.929	217-10-28	
5-46	90036.106	-2964.488	12.688	147-27-53	

※ ※ 画地点成果表 ※ ※

画地番号: 4-10					
点名	X 座標 m	Y 座標 m	辺長 m	方向角	標高 m
5-62	90060.032	-2945.351	4.644	338-38-02	
5-50	90064.357	-2947.043	9.997	278-00-57	
5-51	90065.751	-2956.942	11.852	217-10-42	
5-48F	90056.308	-2964.104	6.955	147-27-08	
5-61	90050.445	-2960.362	9.859	147-27-33	
5-53	90042.134	-2955.059	3.727	57-28-11	
5-52	90044.138	-2951.917	12.135	57-25-23	
5-20F	90050.672	-2941.691	10.050	338-38-36	
5-62	90060.032	-2945.351			

<< 浜館第三地区換地計画 >>
備考：青森市虹ヶ丘一丁目

[PAGE 47]

※ ※ 画地点成果表 ※ ※

画地番号：4-11

点 名	X 座 標 m	Y 座 標 m	辺 長 m	方 向 角 °	標 高 m
5-17F	90030.666	-2943.285	6.367	57-25-24	
5-18	90034.094	-2937.920	4.029	17-26-44	
5-19F	90037.938	-2936.712	13.673	338-38-40	
5-20F	90050.672	-2941.691	12.135	237-25-23	
5-52	90044.138	-2951.917	16.000	147-21-03	
5-17F	90030.666	-2943.285			

<< 浜館第三地区換地計画 >>
備考：青森市虹ヶ丘一丁目

[PAGE 48]

※ ※ 画地点成果表 ※ ※

画地番号：4-12 点 名	X 座 標 m	Y 座 標 m	辺 長 m	方 向 角 °	標 高 m
5-25F	90025.101	-2951.995	10.336	57-25-29	
5-17F	90030.666	-2943.285	16.000	327-21-03	
5-52	90044.138	-2951.917	3.727	237-28-11	
5-53	90042.134	-2955.059	6.599	237-28-32	
5-54	90038.586	-2960.623	16.009	147-23-17	
5-25F	90025.101	-2951.995			

※ ※ 画地点成果表 ※ ※

画地番号：4-13					
点名	X 座標 m	Y 座標 m	辺長 m	方向角	標高 m
5-23F	90019.532	-2960.710	10.342	57-25-15	
5-25F	90025.101	-2951.995	16.009	327-23-17	
5-54	90038.586	-2960.623	4.592	237-18-49	
5-46	90036.106	-2964.488	5.745	237-32-47	
5-24	90033.023	-2969.336	16.013	147-24-20	
5-23F	90019.532	-2960.710			

<< 浜館第三地区換地計画 >>
備考：青森市虹ヶ丘一丁目

[PAGE 50]

※ ※ 画地点成果表 ※ ※

画地番号：4-14

点 名	X 座 標 m	Y 座 標 m	辺 長 m	方 向 角 °	標 高 m
5-22F	90013.238	-2970.561	11.690	57-25-29	
5-23F	90019.532	-2960.710	16.013	327-24-20	
5-24	90033.023	-2969.336	11.681	237-24-24	
5-49	90026.731	-2979.177	16.009	147-26-23	
5-22F	90013.238	-2970.561			

※ ※ 画地点成果表 ※ ※

画地番号: 4-15 点 名	X 座 標 m	Y 座 標 m	辺 長 m	方 向 角	標 高 m
5-58	90007.017	-2938.465	8.445	57-26-27	
5-60	90011.562	-2931.347	1.453	57-32-05	
5-13	90012.342	-2930.121	5.032	17-38-34	
5-14	90017.137	-2928.596	9.922	338-44-40	
5-15	90026.384	-2932.193	3.993	288-04-35	
5-16	90027.623	-2935.989	4.733	237-23-52	
5-59	90025.073	-2939.976	8.444	237-24-12	
5-57	90020.524	-2947.090	12.371	237-24-02	
5-55	90013.859	-2957.512	4.484	237-23-40	
5-21F	90011.443	-2961.289	16.010	147-26-29	
5-12	89997.949	-2952.673	4.484	57-27-30	
5-56	90000.361	-2948.893	12.371	57-27-02	
5-58	90007.017	-2938.465			

<< 浜館第三地区換地計画 >>
備考：青森市虹ヶ丘一丁目

[PAGE 52]

※ ※ 画地点成果表 ※ ※

画地番号：4-16

点 名	X 座 標 m	Y 座 標 m	辺 長 m	方 向 角 °	標 高 m
5-11F	89990.660	-2964.059	13.519	57-22-26	
5-12	89997.949	-2952.673	16.010	327-26-29	
5-21F	90011.443	-2961.289	13.509	237-24-06	
5-26F	90004.165	-2972.670	16.017	147-28-40	
5-11F	89990.660	-2964.059			

<< 浜館第三地区換地計画 >>
備考：青森市虹ヶ丘一丁目

[PAGE 53]

※ ※ 画地点成果表 ※ ※

画地番号: 4-17 点 名	X 座 標 m	Y 座 標 m	辺 長 m	方 向 角 °	標 高 m
5-10	89984.727	-2973.328	11.005	57-22-37	
5-11F	89990.660	-2964.059	16.017	327-28-40	
5-26F	90004.165	-2972.670	9.845	237-24-04	
5-27	89998.861	-2980.964	1.171	237-31-03	
5-28	89998.232	-2981.952	16.024	147-26-19	
5-10	89984.727	-2973.328			

<< 浜館第三地区換地計画 >>
備考：青森市虹ヶ丘一丁目

[PAGE 54]

※ ※ 画地点成果表 ※ ※

画地番号：4-18

点 名	X 座 標 m	Y 座 標 m	辺 長 m	方 向 角 °	標 高 m
5-9	89978.281	-2983.451	12.001	57-30-44	
5-10	89984.727	-2973.328	16.024	327-26-19	
5-28	89998.232	-2981.952	9.963	237-29-08	
5-29	89992.877	-2990.353	2.042	238-06-27	
5-30	89991.798	-2992.087	16.040	147-25-32	
5-9	89978.281	-2983.451			

※ ※ 画地点成果表 ※ ※

画地番号：4-19

点 名	X 座 標 m	Y 座 標 m	辺 長 m	方 向 角 °	標 高 m
5-8	89972.887	-2991.869	9.998	57-20-58	
5-9	89978.281	-2983.451	16.040	327-25-32	
5-30	89991.798	-2992.087	7.964	237-14-45	
5-40	89987.489	-2998.785	2.022	237-32-38	
5-41	89986.404	-3000.491	16.033	147-28-04	
5-8	89972.887	-2991.869			

※ ※ 画地点成果表 ※ ※

画地番号：4-20					
点名	X 座標 m	Y 座標 m	辺長 m	方向角	標高 m
5-5F	89966.966	-3001.142			
5-8	89972.887	-2991.869	11.002	57-26-27	
5-41	89986.404	-3000.491	16.033	327-28-04	
5-7	89980.491	-3009.766	11.000	237-28-54	
5-6	89976.293	-3007.087	4.980	147-27-20	
5-5F	89966.966	-3001.142	11.061	147-29-12	

※ ※ 画地点成果表 ※ ※

画地番号：4-21					
点名	X 座標 m	Y 座標 m	辺長 m	方向角	標高 m
5-4F	89958.899	-3013.778	14.991	57-26-43	
5-5F	89966.966	-3001.142	11.061	327-29-12	
5-6	89976.293	-3007.087	14.983	237-26-49	
5-3	89968.231	-3019.716	11.061	147-31-52	
5-4F	89958.899	-3013.778			