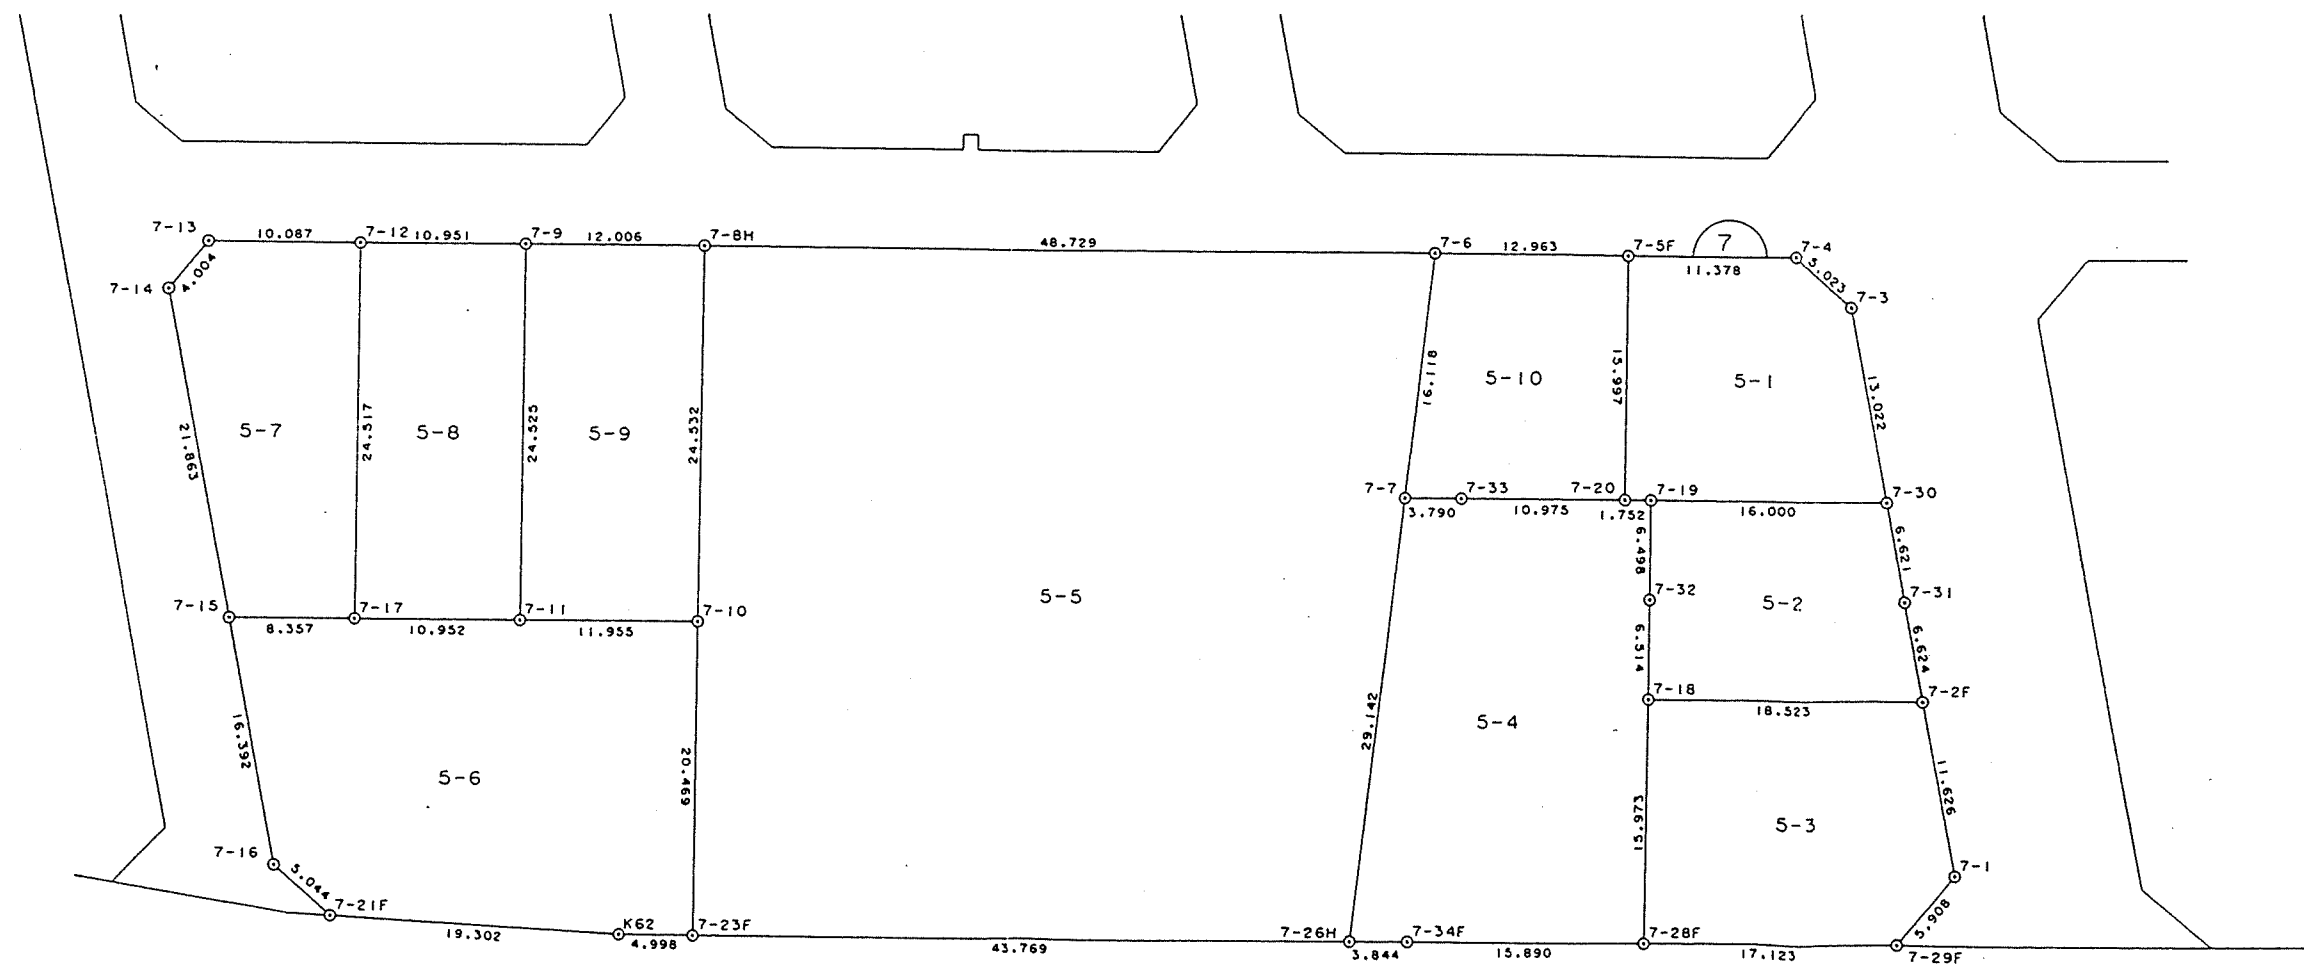


$$S = 1 : 500$$


面積一覽表

作成日 1996年 8月 21日

面 積 一 覽 表					作成日 1996年 8月 21日				
N o . 地 番		座 標 法	三 斜 法	差	N o . 地 番		座 標 法	三 斜 法	差
1	5-1	253.55	✓	253.55000	6	5-6	579.34	✓	579.34000
2	5-2	224.48	✓	224.48000	7	5-7	260.03	✓	260.03000
3	5-3	311.28	✓	311.28000	8	5-8	268.54	✓	268.54000
4	5-4	525.87	✓	525.87000	9	5-9	293.85	✓	293.85000
5	5-5	2081.50	✓	2081.50000	10	5-10	221.91	✓	221.91000
					合 計		5020.35	0.00000	5020.35000

※ ※ 画地点成果表 ※ ※

画地番号：5-1

点 名	X 座 標 m	Y 座 標 m	辺 長 m	方 向 角	標 高 m
7-20	89998.552	-2897.144	1.752	338-42-32	
7-19	90000.184	-2897.780	16.000	338-35-32	
7-30	90015.080	-2903.620	13.022	237-26-46	
7-3	90008.073	-2914.596	5.023	198-23-43	
7-4	90003.307	-2916.181	11.378	158-38-07	
7-5F	89992.711	-2912.036	15.997	68-35-01	
7-20	89998.552	-2897.144			

※ ※ 画地点成果表 ※ ※

画地番号: 5-2 点 名	X 座 標 m	Y 座 標 m	辺 長 m	方 向 角 °	標 高 m
7-31	90018.638	-2898.036	6.621	237-29-44	
7-30	90015.080	-2903.620	16.000	158-35-32	
7-19	90000.184	-2897.780	6.498	68-28-07	
7-32	90002.569	-2891.735	6.514	68-28-34	
7-18	90004.959	-2885.675	18.523	338-32-42	
7-2F	90022.198	-2892.450	6.624	237-29-25	
7-31	90018.638	-2898.036			

<< 浜館第三地区換地計画 >>
備考：青森市虹ヶ丘一丁目

[PAGE 60]

※ ※ 画地点成果表 ※ ※

画地番号：5-3

点 名	X 座 標 m	Y 座 標 m	辺 長 m	方 向 角 °	標 高 m
7-28F	90010.720	-2870.777	17.123	338-38-48	
7-29F	90026.668	-2877.012	5.908	287-30-53	
7-1	90028.446	-2882.646	11.626	237-29-28	
7-2F	90022.198	-2892.450	18.523	158-32-42	
7-18	90004.959	-2885.675	15.973	68-51-31	
7-28F	90010.720	-2870.777			

※ ※ 画地点成果表 ※ ※

画地番号: 5-4 点 名	X 座 標 m	Y 座 標 m	辺 長 m	方 向 角 °	標 高 m
7-34F	89995.921	-2864.992	15.890	338-38-57	
7-28F	90010.720	-2870.777	15.973	248-51-31	
7-18	90004.959	-2885.675	6.514	248-28-34	
7-32	90002.569	-2891.735	6.498	248-28-07	
7-19	90000.184	-2897.780	1.752	158-42-32	
7-20	89998.552	-2897.144	10.975	158-33-09	
7-33	89988.337	-2893.131	3.790	158-33-08	
7-7	89984.809	-2891.745	29.142	75-01-17	
7-26H	89992.341	-2863.593	3.844	338-39-19	
7-34F	89995.921	-2864.992			

<< 浜館第三地区換地計画 >>
備考：青森市虹ヶ丘一丁目

[PAGE 62]

※ ※ 画地点成果表 ※ ※

画地番号：5-5 点 名	X 座 標 m	Y 座 標 m	辺 長 m	方 向 角	標 高 m
7-23F	89951.576	-2847.657			
7-26H	89992.341	-2863.593	43.769	338-38-54	
7-7	89984.809	-2891.745	29.142	255-01-17	
7-6	89980.639	-2907.314	16.118	255-00-21	
7-8H	89935.247	-2889.591	48.729	158-40-20	
7-10	89944.123	-2866.721	24.532	68-47-18	
7-23F	89951.576	-2847.657	20.469	68-38-50	

※ ※ 画地点成果表 ※ ※

画地番号：5-6 点 名	X 座 標 m	Y 座 標 m	辺 長 m	方 向 角	標 高 m
7-21F	89928.568	-2839.858	19.302	341-57-20	
K62	89946.921	-2845.837	4.998	338-38-44	
7-23F	89951.576	-2847.657	20.469	248-38-50	
7-10	89944.123	-2866.721	11.955	158-37-52	
7-11	89932.990	-2862.365	10.952	158-43-30	
7-17	89922.784	-2858.391	8.357	158-40-34	
7-15	89914.999	-2855.352	16.392	57-29-20	
7-16	89923.809	-2841.529	5.044	19-20-51	
7-21F	89928.568	-2839.858			

※ ※ 画地点成果表 ※ ※

画地番号：5-7					
点 名	X 座 標 m	Y 座 標 m	辺 長 m	方 向 角	標 高 m
7-15	89914.999	-2855.352	8.357	338-40-34	
7-17	89922.784	-2858.391	24.517	248-40-19	
7-12	89913.867	-2881.229	10.087	158-46-02	
7-13	89904.465	-2877.576	4.004	108-07-05	
7-14	89903.220	-2873.771	21.863	57-24-04	
7-15	89914.999	-2855.352			

※ ※ 画地点成果表 ※ ※

画地番号：5-8

点 名	X 座 標 m	Y 座 標 m	辺 長 m	方 向 角	標 高 m
7-17	89922.784	-2858.391	10.952	338-43-30	
7-11	89932.990	-2862.365	24.525	248-40-09	
7-9	89924.069	-2885.210	10.951	158-41-00	
7-12	89913.867	-2881.229	24.517	68-40-19	
7-17	89922.784	-2858.391			

<< 浜館第三地区換地計画 >>
備考：青森市虹ヶ丘一丁目

[PAGE 66]

※ ※ 画地点成果表 ※ ※

画地番号：5-9 点 名	X 座 標 m	Y 座 標 m	辺 長 m	方 向 角	標 高 m
7-11	89932.990	-2862.365	11.955	338-37-52	
7-10	89944.123	-2866.721	24.532	248-47-18	
7-8H	89935.247	-2889.591	12.006	158-35-54	
7-9	89924.069	-2885.210	24.525	68-40-09	
7-11	89932.990	-2862.365			

<< 浜館第三地区換地計画 >>
備考：青森市虹ヶ丘一丁目

[PAGE 67]

※ ※ 画地点成果表 ※ ※

画地番号：5-10

点 名	X 座 標 m	Y 座 標 m	辺 長 m	方 向 角	標 高 m
7-7	89984.809	-2891.745			
7-33	89988.337	-2893.131	3.790	338-33-08	
7-20	89998.552	-2897.144	10.975	338-33-09	
7-5F	89992.711	-2912.036	15.997	248-35-01	
7-6	89980.639	-2907.314	12.963	158-38-13	
7-7	89984.809	-2891.745	16.118	75-00-21	