


換地番号図

青森市虹ヶ丘一丁目

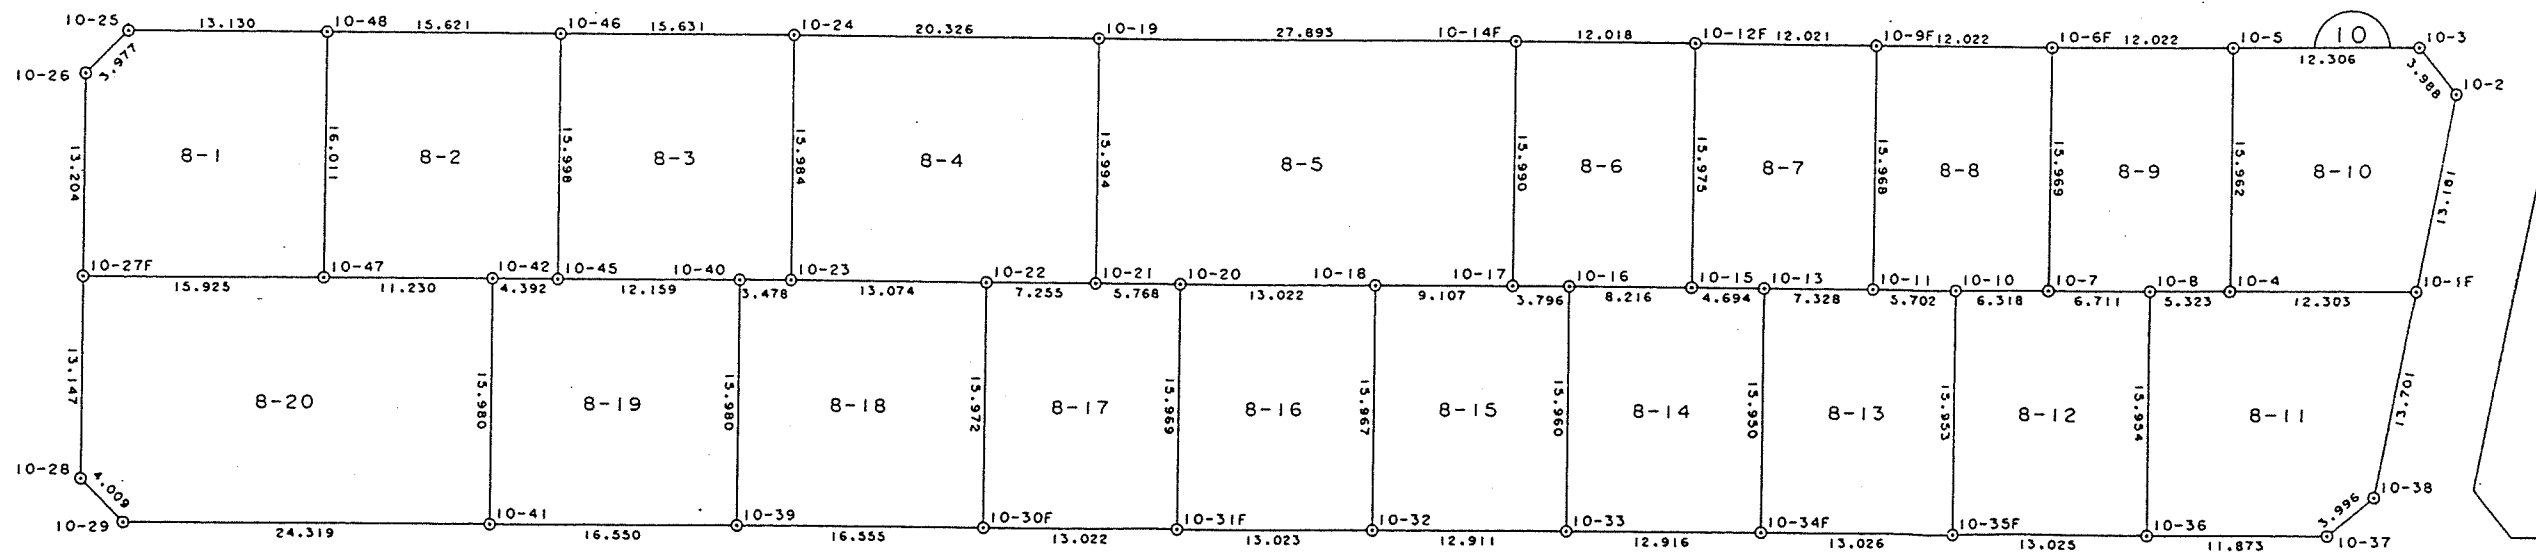

S=1:500



※ ※ ※				面 積 一 覧 表				※ ※ ※				作成日 1996年 8月 21日			
No. 地 番	座 標 法	三 斜 法	差	No. 地 番	座 標 法	三 斜 法	差								
1 8-1	251.20	251.20000		11 8-11	252.91	252.91000									
2 8-2	250.00	250.00000		12 8-12	207.82	207.82000									
3 8-3	250.00	250.00000		13 8-13	207.85	207.85000									
4 8-4	325.07	325.07000		14 8-14	206.04	206.04000									
5 8-5	446.14	446.14000		15 8-15	205.97	205.97000									
6 8-6	191.96	191.96000		16 8-16	207.94	207.94000									
7 8-7	192.05	192.05000		17 8-17	208.00	208.00000									
8 8-8	191.97	191.97000		18 8-18	264.47	264.47000									
9 8-9	192.03	192.03000		19 8-19	264.47	264.47000									
10 8-10	217.02	217.02000		20 8-20	429.92	429.92000									
				合 計	4962.83	0.00000	4962.83000								

<< 浜館第三地区換地計画 >>
備考：青森市虹ヶ丘一丁目

[PAGE 115]

※ ※ 画地点成果表 ※ ※

画地番号：8-1 点 名	X 座 標 m	Y 座 標 m	辺 長 m	方 向 角 °	標 高 m
10-48	89851.364	-3014.432	13.130	237-28-41	
10-25	89844.305	-3025.503	3.977	192-16-55	
10-26	89840.419	-3026.349	13.204	147-27-03	
10-27F	89829.289	-3019.245	15.925	57-25-32	
10-47	89837.863	-3005.825	16.011	327-28-56	
10-48	89851.364	-3014.432			

※ ※ 画地点成果表 ※ ※

画地番号：8-2 点 名	X 座 標 m	Y 座 標 m	辺 長 m	方 向 角 °	標 高 m
10-47	89837.863	-3005.825			
10-42	89843.909	-2996.361	11.230	57-25-40	
10-45	89846.273	-2992.660	4.392	57-25-54	
10-46	89859.762	-3001.261	15.998	327-28-38	
10-48	89851.364	-3014.432	15.621	237-28-40	
10-47	89837.863	-3005.825	16.011	147-28-56	

※ ※ 画地点成果表 ※ ※

画地番号：8-3 点 名	X 座 標 m	Y 座 標 m	辺 長 m	方 向 角 °	標 高 m
10-45	89846.273	-2992.660	12.159	57-25-43	
10-40	89852.819	-2982.413	3.478	57-26-03	
10-23	89854.691	-2979.482	15.984	327-27-15	
10-24	89868.165	-2988.081	15.631	237-28-49	
10-46	89859.762	-3001.261	15.998	147-28-38	
10-45	89846.273	-2992.660			

※ ※ 画地点成果表 ※ ※

画地番号：8-4 点 名	X 座 標 m	Y 座 標 m	辺 長 m	方 向 角 °	標 高 m
10-23	89854.691	-2979.482	13.074	57-28-06	
10-22	89861.722	-2968.459	7.255	57-24-19	
10-21	89865.630	-2962.347	15.994	327-26-37	
10-19	89879.111	-2970.954	20.326	237-25-01	
10-24	89868.165	-2988.081	15.984	147-27-15	
10-23	89854.691	-2979.482			

※ ※ 画地点成果表 ※ ※

画地番号：8-5 点 名	X 座 標 m	Y 座 標 m	辺 長 m	方 向 角	標 高 m
10-21	89865.630	-2962.347			
10-20	89868.730	-2957.483	5.768	57-29-21	
10-18	89875.738	-2946.507	13.022	57-26-33	
10-17	89880.638	-2938.831	9.107	57-26-52	
10-14F	89894.113	-2947.439	15.990	327-25-45	
10-19	89879.111	-2970.954	27.893	237-27-47	
10-21	89865.630	-2962.347	15.994	147-26-37	

<< 浜館第三地区換地計画 >>
備考：青森市虹ヶ丘一丁目

[PAGE 120]

※ ※ 画地点成果表 ※ ※

画地番号：8-6 点 名	X 座 標 m	Y 座 標 m	辺 長 m	方 向 角 °	標 高 m
10-17	89880.638	-2938.831			
10-16	89882.693	-2935.639	3.796	57-13-36	
10-15	89887.111	-2928.712	8.216	57-28-14	
10-12F	89900.577	-2937.307	15.975	327-27-03	
10-14F	89894.113	-2947.439	12.018	237-27-47	
10-17	89880.638	-2938.831	15.990	147-25-45	

※ ※ 画地点成果表 ※ ※

画地番号：8-7 点 名	X 座 標 m	Y 座 標 m	辺 長 m	方 向 角 °	標 高 m
10-15	89887.111	-2928.712	4.694	57-31-07	
10-13	89889.632	-2924.752	7.328	57-22-29	
10-11	89893.583	-2918.580	15.968	327-26-47	
10-9F	89907.042	-2927.172	12.021	237-28-00	
10-12F	89900.577	-2937.307	15.975	147-27-03	
10-15	89887.111	-2928.712			

※ ※ 画地点成果表 ※ ※

画地番号：8-8 点 名	X 座 標 m	Y 座 標 m	辺 長 m	方 向 角 °	標 高 m
10-11	89893.583	-2918.580			
10-10	89896.647	-2913.771	5.702	57-29-50	
10-7	89900.047	-2908.446	6.318	57-26-31	
10-6F	89913.508	-2917.037	15.969	327-27-12	
10-9F	89907.042	-2927.172	12.022	237-27-46	
10-11	89893.583	-2918.580	15.968	147-26-47	

※ ※ 面地点成果表 ※ ※

画地番号：8-9 点 名	X 座 標 m	Y 座 標 m	辺 長 m	方 向 角 °	標 高 m
10-7	89900.047	-2908.446	6.711	57-25-48	
10-8	89903.660	-2902.790	5.323	57-25-35	
10-4	89906.526	-2898.304	15.962	327-24-26	
10-5	89919.974	-2906.902	12.022	237-27-46	
10-6F	89913.508	-2917.037	15.969	147-27-12	
10-7	89900.047	-2908.446			

<< 浜館第三地区換地計画 >>
備考：青森市虹ヶ丘一丁目

[PAGE 124]

※ ※ 画地点成果表 ※ ※

画地番号：8-10 点 名	X 座 標 m	Y 座 標 m	辺 長 m	方 向 角 °	標 高 m
10-4	89906.526	-2898.304	12.303	57-26-48	
10-1F	89913.146	-2887.934	13.181	338-38-04	
10-2	89925.421	-2892.736	3.988	287-24-29	
10-3	89926.614	-2896.541	12.306	237-20-44	
10-5	89919.974	-2906.902	15.962	147-24-26	
10-4	89906.526	-2898.304			

※ ※ 画地点成果表 ※ ※

画地番号: 8-11 点 名	X 座 標 m	Y 座 標 m	辺 長 m	方 向 角 "	標 高 m
10-36	89890.219	-2894.196	11.873	57-34-58	
10-37	89896.584	-2884.173	3.996	17-55-38	
10-38	89900.386	-2882.943	13.701	338-38-14	
10-1F	89913.146	-2887.934	12.303	237-26-48	
10-4	89906.526	-2898.304	5.323	237-25-35	
10-8	89903.660	-2902.790	15.954	147-24-20	
10-36	89890.219	-2894.196			

<< 浜館第三地区換地計画 >>
備考：青森市虹ヶ丘一丁目

[PAGE 126]

※ ※ 画地点成果表 ※ ※

画地番号: 8-12 点 名	X 座 標 m	Y 座 標 m	辺 長 m	方 向 角 °	標 高 m
10-35F	89883.209	-2905.174	13.025	57-26-23	
10-36	89890.219	-2894.196	15.954	327-24-20	
10-8	89903.660	-2902.790	6.711	237-25-48	
10-7	89900.047	-2908.446	6.318	237-26-31	
10-10	89896.647	-2913.771	15.953	147-23-27	
10-35F	89883.209	-2905.174			

※ ※ 画地点成果表 ※ ※

画地番号: 8-13 点 名	X 座 標 m	Y 座 標 m	辺 長 m	方 向 角 °	標 高 m
10-34F	89876.199	-2916.153	13.026	57-26-32	
10-35F	89883.209	-2905.174	15.953	327-23-27	
10-10	89896.647	-2913.771	5.702	237-29-50	
10-11	89893.583	-2918.580	7.328	237-22-29	
10-13	89889.632	-2924.752	15.950	147-22-30	
10-34F	89876.199	-2916.153			

※ ※ 画地点成果表 ※ ※

画地番号: 8-14					
点 名	X 座 標 m	Y 座 標 m	辺 長 m	方 向 角 °	標 高 m
10-33	89869.248	-2927.039			
10-34F	89876.199	-2916.153	12.916	57-26-26	
10-13	89889.632	-2924.752	15.950	327-22-30	
10-15	89887.111	-2928.712	4.694	237-31-07	
10-16	89882.693	-2935.639	8.216	237-28-14	
10-33	89869.248	-2927.039	15.960	147-23-43	

※ ※ 画地点成果表 ※ ※

画地番号: 8-15 点 名	X 座 標 m	Y 座 標 m	辺 長 m	方 向 角 °	標 高 m
10-32	89862.283	-2937.910			
10-33	89869.248	-2927.039	12.911	57-21-09	
10-16	89882.693	-2935.639	15.960	327-23-43	
10-17	89880.638	-2938.831	3.796	237-13-36	
10-18	89875.738	-2946.507	9.107	237-26-52	
10-32	89862.283	-2937.910	15.967	147-25-25	

※ ※ 画地点成果表 ※ ※

画地番号：8-16 点 名	X 座 標 m	Y 座 標 m	辺 長 m	方 向 角	標 高 m
10-31F	89855.273	-2948.885	13.023	57-25-57	
10-32	89862.283	-2937.910	15.967	327-25-25	
10-18	89875.738	-2946.507	13.022	237-26-33	
10-20	89868.730	-2957.483	15.969	147-25-28	
10-31F	89855.273	-2948.885			

※ ※ 画地点成果表 ※ ※

画地番号: 8-17 点 名	X 座 標 m	Y 座 標 m	辺 長 m	方 向 角	標 高 m
10-30F	89848.263	-2959.859	13.022	57-25-49	
10-31F	89855.273	-2948.885	15.969	327-25-28	
10-20	89868.730	-2957.483	5.768	237-29-21	
10-21	89865.630	-2962.347	7.255	237-24-19	
10-22	89861.722	-2968.459	15.972	147-25-20	
10-30F	89848.263	-2959.859			

<< 浜館第三地区換地計画 >>
備考：青森市虹ヶ丘一丁目

[PAGE 132]

※ ※ 画地点成果表 ※ ※

画地番号：8-18 点 名	X 座 標 m	Y 座 標 m	辺 長 m	方 向 角 "	標 高 m
10-39	89839.352	-2973.811	16.555	57-26-03	
10-30F	89848.263	-2959.859	15.972	327-25-20	
10-22	89861.722	-2968.459	13.074	237-28-06	
10-23	89854.691	-2979.482	3.478	237-26-03	
10-40	89852.819	-2982.413	15.980	147-25-54	
10-39	89839.352	-2973.811			

※ ※ 画地点成果表 ※ ※

画地番号: 8-19					
点名	X 座標 m	Y 座標 m	辺長 m	方向角	標高 m
10-41	89830.442	-2987.758	16.550	57-25-40	
10-39	89839.352	-2973.811	15.980	327-25-54	
10-40	89852.819	-2982.413	12.159	237-25-43	
10-45	89846.273	-2992.660	4.392	237-25-54	
10-42	89843.909	-2996.361	15.980	147-25-43	
10-41	89830.442	-2987.758			

<< 浜館第三地区換地計画 >>
備考：青森市虹ヶ丘一丁目

[PAGE 134]

※ ※ 画地点成果表 ※ ※

画地番号：8-20 点 名	X 座 標 m	Y 座 標 m	辺 長 m	方 向 角 °	標 高 m
10-42	89843.909	-2996.361	11.230	237-25-40	
10-47	89837.863	-3005.825	15.925	237-25-32	
10-27F	89829.289	-3019.245	13.147	147-26-33	
10-28	89818.208	-3012.170	4.009	102-19-38	
10-29	89817.352	-3008.253	24.319	57-26-02	
10-41	89830.442	-2987.758	15.980	327-25-43	
10-42	89843.909	-2996.361			