


換地番号図

青森市虹ヶ丘二丁目

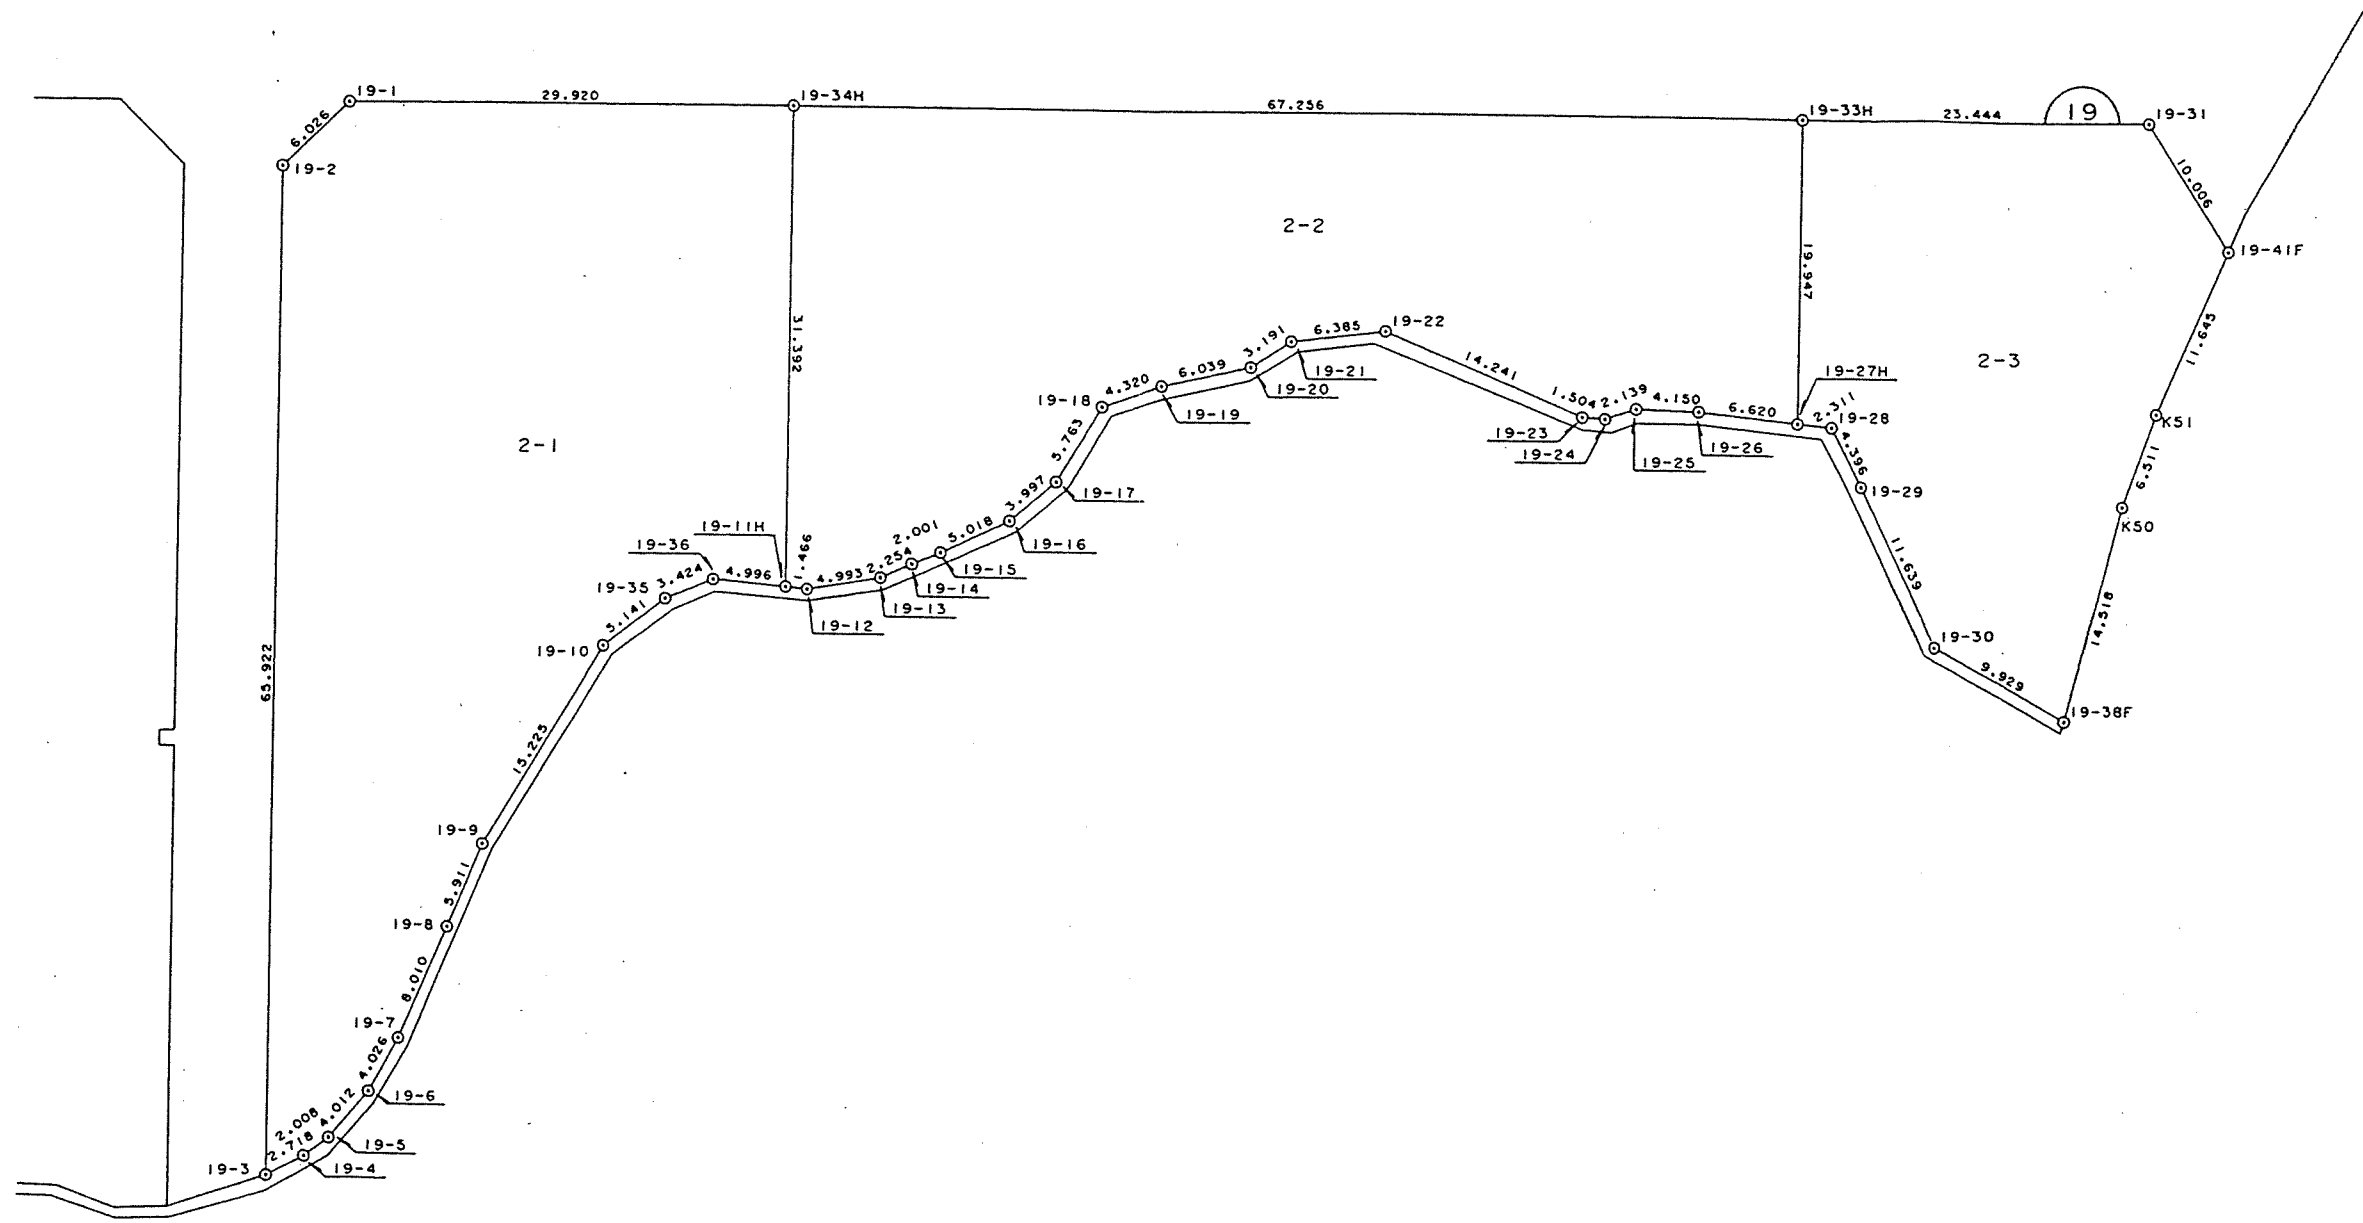

S=1:500



面積一覽表

✱ ✱ ✱

作成日 1996年 8月 21日

N o . 地 番		座 標 法	三 斜 法	差	N o . 地 番		座 標 法	三 斜 法	差
1	2-1	1586.33	✓	1586.33000	3	2-3	775.24	✓	775.24000
2	2-2	1400.52	✓	1400.52000					
					合 計				
							3762.09	0.00000	3762.09000

※ ※ 画地点成果表 ※ ※

画地番号：2-1 点 名	X 座 標 m	Y 座 標 m	辺 長 m	方 向 角	標 高 m
19-34H	89739.856	-2922.483			
19-1	89723.750	-2947.698	29.920	237-25-54	
19-2	89717.865	-2948.994	6.026	192-25-10	
19-3	89662.295	-2913.530	65.922	147-27-16	
19-4	89664.649	-2912.171	2.718	29-59-55	
19-5	89666.528	-2911.463	2.008	20-38-46	
19-6	89670.506	-2910.944	4.012	7-26-00	
19-7	89674.522	-2911.226	4.026	355-59-00	
19-8	89682.433	-2912.479	8.010	350-59-59	
19-9	89688.255	-2913.501	5.911	350-02-37	
19-10	89703.478	-2913.760	15.225	359-01-31	
19-35	89708.310	-2912.004	5.141	19-58-18	
19-36	89711.099	-2910.017	3.424	35-28-04	
19-11H	89713.401	-2905.583	4.996	62-33-47	
19-34H	89739.856	-2922.483	31.392	327-25-43	

※ ※ 画地点成果表 ※ ※

画地番号: 2-2 点 名	X 座 標 m	Y 座 標 m	辺 長 m	方 向 角	標 高 m
19-33H	89776.060	-2865.803	67.256	237-25-55	
19-34H	89739.856	-2922.483	31.392	147-25-43	
19-11H	89713.401	-2905.583	1.466	62-29-27	
19-12	89714.078	-2904.283	4.993	48-16-47	
19-13	89717.401	-2900.556	2.254	33-02-54	
19-14	89719.290	-2899.327	2.001	35-17-41	
19-15	89720.923	-2898.171	5.018	32-23-29	
19-16	89725.160	-2895.483	3.997	17-02-03	
19-17	89728.982	-2894.312	5.763	358-07-14	
19-18	89734.742	-2894.501	4.320	38-45-03	
19-19	89738.111	-2891.797	6.039	44-57-35	
19-20	89742.384	-2887.530	3.191	24-48-23	
19-21	89745.281	-2886.191	6.385	50-56-12	
19-22	89749.305	-2881.233	14.241	80-04-38	
19-23	89751.759	-2867.205	1.504	60-36-18	
19-24	89752.497	-2865.895	2.139	39-02-26	
19-25	89754.158	-2864.548	4.150	59-18-48	
19-26	89756.276	-2860.979	6.620	63-18-12	
19-27H	89759.250	-2855.065	19.947	327-25-48	
19-33H	89776.060	-2865.803			

※ ※ 画地点成果表 ※ ※

画地番号: 2-3 点 名	X 座 標 m	Y 座 標 m	辺 長 m	方 向 角	標 高 m
19-27H	89759.250	-2855.065			
19-28	89760.289	-2853.001	2.311	63-16-47	
19-29	89758.141	-2849.165	4.396	119-14-49	
19-30	89752.277	-2839.111	11.639	120-15-10	
19-38F	89752.881	-2829.200	9.929	86-30-45	
K50	89766.699	-2833.655	14.518	342-07-49	
K51	89773.047	-2835.104	6.511	347-08-31	
19-41F	89784.547	-2836.934	11.645	350-57-30	
19-31	89788.680	-2846.046	10.006	294-23-53	
19-33H	89776.060	-2865.803	23.444	237-25-52	
19-27H	89759.250	-2855.065	19.947	147-25-48	