


換地番号図

青森市虹ヶ丘一丁目

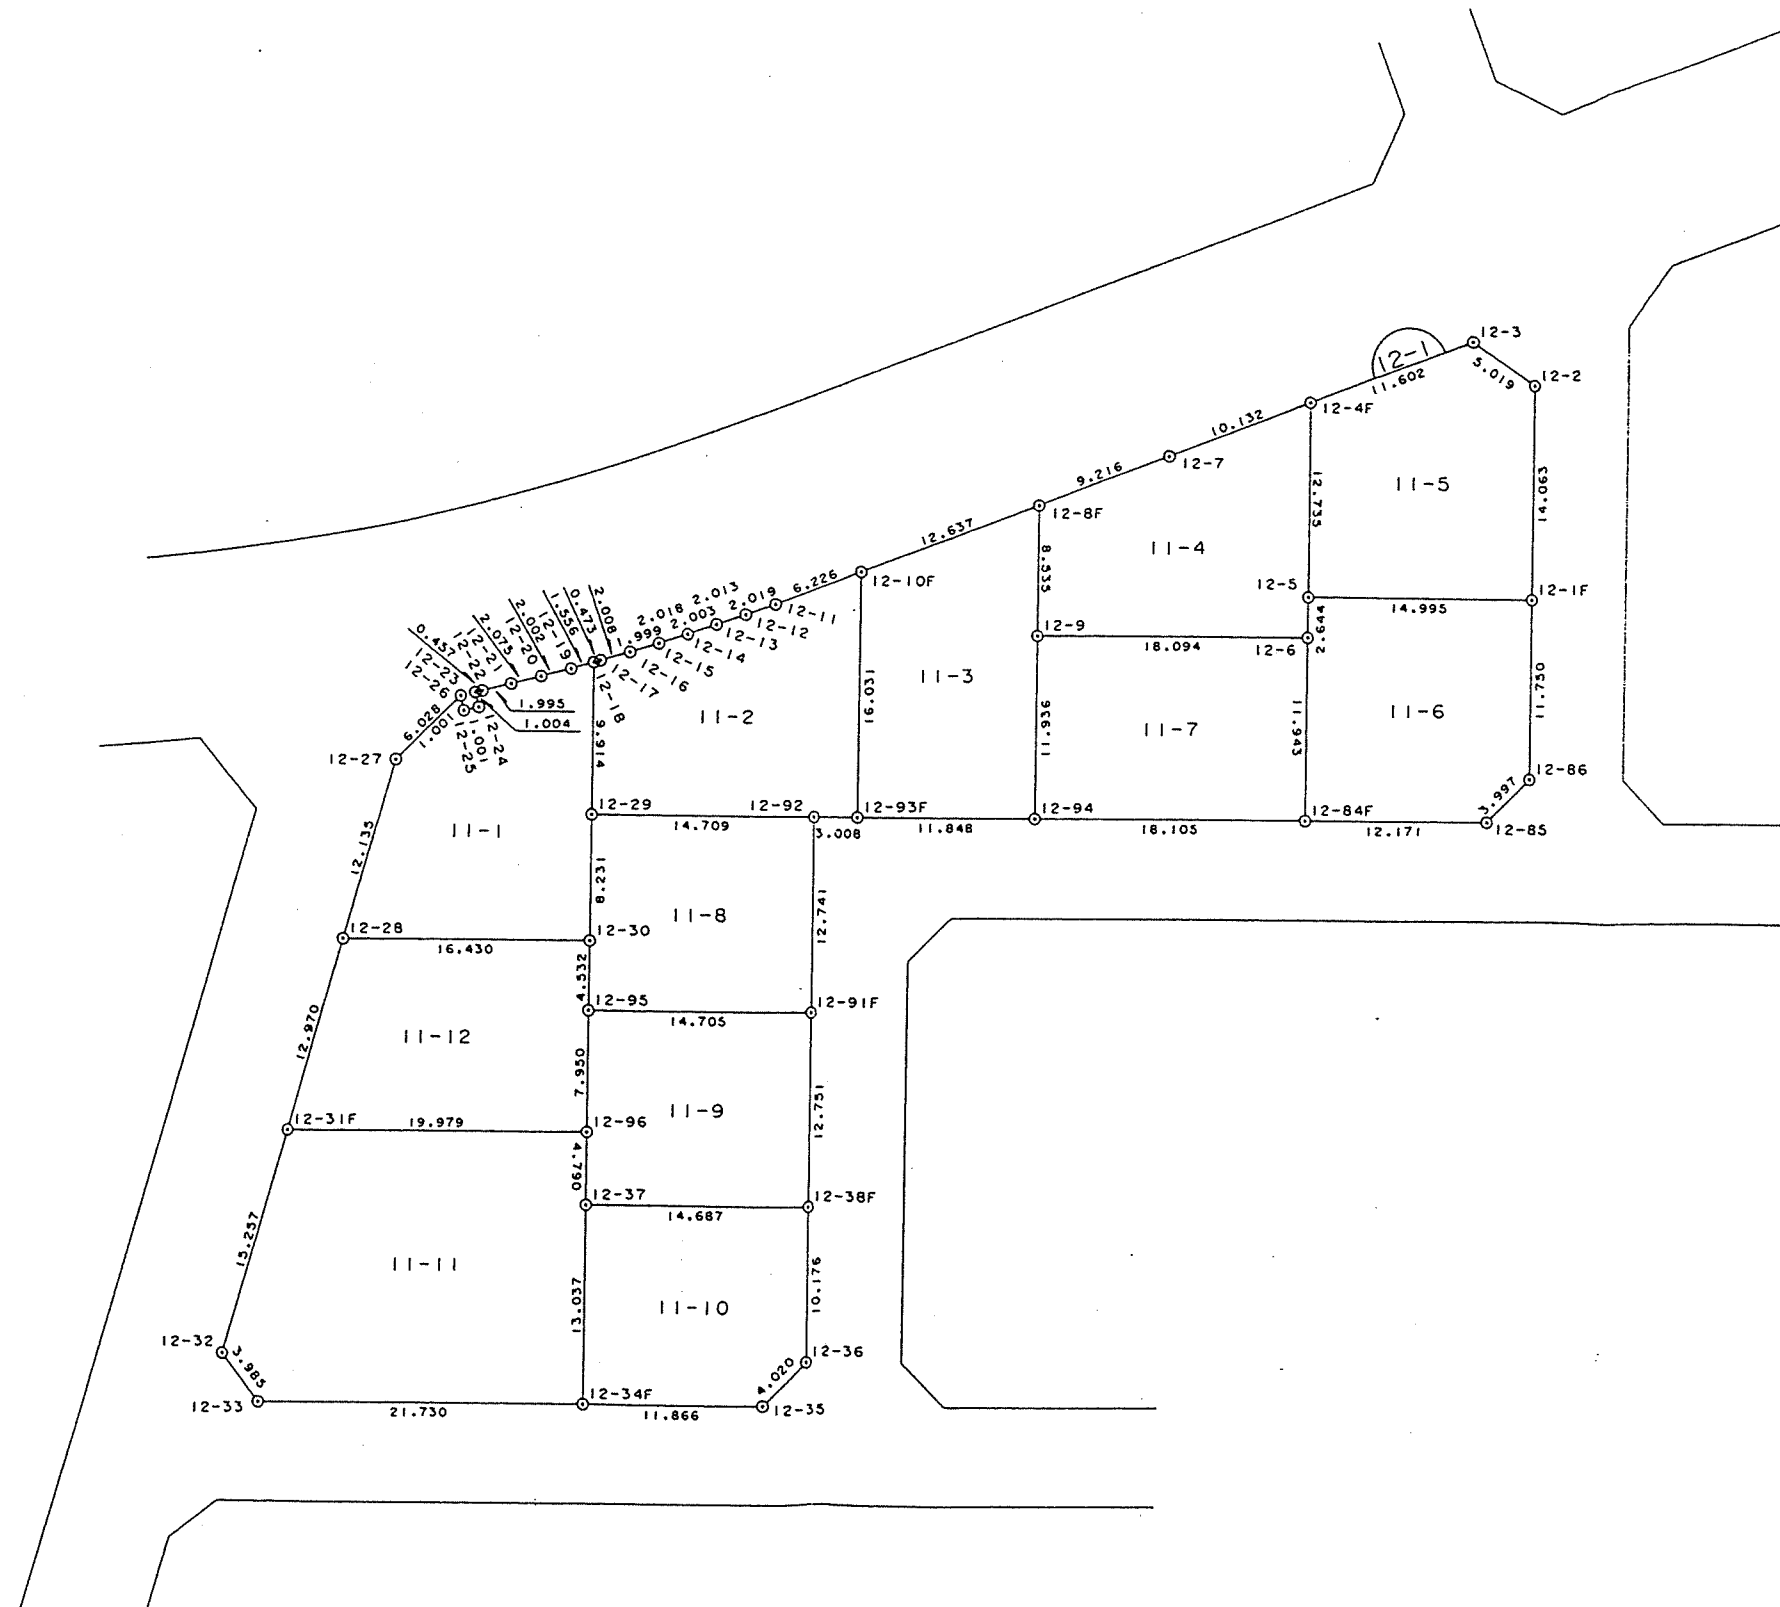

S=1:500



※ ※ ※				面 積 一 覧 表				※ ※ ※				作成日 1996年 8月 21日			
N o . 地 番		座 標 法		三 斜 法		差		N o . 地 番		座 標 法		三 斜 法		差	
1	11-1	227.17		227.17000		7	11-7			216.09				216.09000	
2	11-2	227.36		227.36000		8	11-8			187.52				187.52000	
3	11-3	216.12		216.12000		9	11-9			187.33				187.33000	
4	11-4	216.27		216.27000		10	11-10			187.44				187.44000	
5	11-5	224.78		224.78000		11	11-11			396.37				396.37000	
6	11-6	214.76		214.76000		12	11-12			227.14				227.14000	
								合 計		2728.35		0.00000		2728.35000	

※ ※ 画地点成果表 ※ ※

画地番号: 11-1 点 名	X 座 標 m	Y 座 標 m	辺 長 m	方 向 角 °	標 高 m
12-28	89745.276	-3177.493	16.430	57-26-02	
12-30	89754.120	-3163.646	8.231	327-25-54	
12-29	89761.057	-3168.077	9.914	327-24-34	
12-18	89769.410	-3173.417	1.556	221-10-07	
12-19	89768.239	-3174.441	2.002	222-25-47	
12-20	89766.761	-3175.792	2.075	223-01-40	
12-21	89765.244	-3177.208	1.995	223-48-07	
12-22	89763.804	-3178.589	0.457	223-56-09	
12-23	89763.475	-3178.906	1.004	134-16-26	
12-24	89762.774	-3178.187	1.001	224-23-34	
12-25	89762.059	-3178.887	1.001	314-11-27	
12-26	89762.757	-3179.605	6.028	193-22-53	
12-27	89756.893	-3181.000	12.135	163-12-06	
12-28	89745.276	-3177.493			

※ ※ 画地点成果表 ※ ※

画地番号: 11-2 点 名	X 座 標 m	Y 座 標 m	辺 長 m	方 向 角 °	標 高 m
12-29	89761.057	-3168.077	14.709	57-28-56	
12-92	89768.964	-3155.674	3.008	57-26-07	
12-93F	89770.583	-3153.139	16.031	327-27-50	
12-10F	89784.098	-3161.761	6.226	216-52-38	
12-11	89779.118	-3165.497	2.019	217-27-16	
12-12	89777.515	-3166.725	2.013	218-12-07	
12-13	89775.933	-3167.970	2.003	218-30-44	
12-14	89774.366	-3169.217	2.018	219-24-33	
12-15	89772.807	-3170.498	1.999	220-13-53	
12-16	89771.281	-3171.789	2.008	220-55-12	
12-17	89769.764	-3173.104	0.473	221-28-57	
12-18	89769.410	-3173.417	9.914	147-24-34	
12-29	89761.057	-3168.077			

※ ※ 画地点成果表 ※ ※

画地番号: 11-3 点 名	X 座 標 m	Y 座 標 m	辺 長 m	方 向 角 °	標 高 m
12-93F	89770.583	-3153.139	11.848	57-26-55	
12-94	89776.958	-3143.152	11.936	327-25-33	
12-9	89787.016	-3149.578	8.535	327-23-44	
12-8F	89794.206	-3154.177	12.637	216-52-51	
12-10F	89784.098	-3161.761	16.031	147-27-50	
12-93F	89770.583	-3153.139			

<< 浜館第三地区換地計画 >>
備考：青森市虹ヶ丘一丁目

[PAGE 160]

※ ※ 画地点成果表 ※ ※

画地番号: 11-4 点 名	X 座 標 m	Y 座 標 m	辺 長 m	方 向 角 °	標 高 m
12-9	89787.016	-3149.578			
12-6	89796.747	-3134.323	18.094	57-28-00	
12-5	89798.980	-3135.738	2.644	327-38-19	
12-4F	89809.708	-3142.601	12.735	327-23-31	
12-7	89801.578	-3148.647	10.132	216-38-13	
12-8F	89794.206	-3154.177	9.216	216-52-30	
12-9	89787.016	-3149.578	8.535	147-23-44	

※ ※ 画地点成果表 ※ ※

画地番号：11-5 点 名	X 座 標 m	Y 座 標 m	辺 長 m	方 向 角 °	標 高 m
12-5	89798.980	-3135.738	14.995	57-30-12	
12-1F	89807.036	-3123.091	14.063	327-25-59	
12-2	89818.888	-3130.661	5.019	271-29-04	
12-3	89819.018	-3135.678	11.602	216-38-05	
12-4F	89809.708	-3142.601	12.735	147-23-31	
12-5	89798.980	-3135.738			

※ ※ 画地点成果表 ※ ※

画地番号: 11-6 点 名	X 座 標 m	Y 座 標 m	辺 長 m	方 向 角 °	標 高 m
12-84F	89786.688	-3127.884			
12-85	89793.229	-3117.620	12.171	57-29-30	
12-86	89797.134	-3116.766	3.997	12-20-10	
12-1F	89807.036	-3123.091	11.750	327-25-52	
12-5	89798.980	-3135.738	14.995	237-30-12	
12-6	89796.747	-3134.323	2.644	147-38-19	
12-84F	89786.688	-3127.884	11.943	147-22-33	

※ ※ 画地点成果表 ※ ※

画地番号: 11-7 点 名	X 座 標 m	Y 座 標 m	辺 長 m	方 向 角 "	標 高 m
12-94	89776.958	-3143.152	18.105	57-29-29	
12-84F	89786.688	-3127.884	11.943	327-22-33	
12-6	89796.747	-3134.323	18.094	237-28-00	
12-9	89787.016	-3149.578	11.936	147-25-33	
12-94	89776.958	-3143.152			

※ ※ 画地点成果表 ※ ※

画地番号：11-8 点 名	X 座 標 m	Y 座 標 m	辺 長 m	方 向 角	標 高 m
12-95	89750.298	-3161.210	14.705	57-23-34	
12-91F	89758.222	-3148.823	12.741	327-28-16	
12-92	89768.964	-3155.674	14.709	237-28-56	
12-29	89761.057	-3168.077	8.231	147-25-54	
12-30	89754.120	-3163.646	4.532	147-29-17	
12-95	89750.298	-3161.210			

※ ※ 画地点成果表 ※ ※

画地番号: 11-9 点 名	X 座 標 m	Y 座 標 m	辺 長 m	方 向 角 °	標 高 m
12-37	89739.566	-3154.344			
12-38F	89747.472	-3141.966	14.687	57-25-59	
12-91F	89758.222	-3148.823	12.751	327-28-04	
12-95	89750.298	-3161.210	14.705	237-23-34	
12-96	89743.599	-3156.929	7.950	147-25-10	
12-37	89739.566	-3154.344	4.790	147-20-30	

<< 浜館第三地区換地計画 >>
備考：青森市虹ヶ丘一丁目

[PAGE 166]

※ ※ 画地点成果表 ※ ※

画地番号: 11-10 点 名	X 座 標 m	Y 座 標 m	辺 長 m	方 向 角 °	標 高 m
12-34F	89728.571	-3147.339	11.866	57-24-44	
12-35	89734.962	-3137.341	4.020	12-09-45	
12-36	89738.892	-3136.494	10.176	327-28-19	
12-38F	89747.472	-3141.966	14.687	237-25-59	
12-37	89739.566	-3154.344	13.037	147-29-54	
12-34F	89728.571	-3147.339			

※ ※ 画地点成果表 ※ ※

画地番号: 11-11 点 名	X 座 標 m	Y 座 標 m	辺 長 m	方 向 角	標 高 m
12-32	89718.237	-3169.391			
12-33	89716.868	-3165.648	3.985	110-05-24	
12-34F	89728.571	-3147.339	21.730	57-24-49	
12-37	89739.566	-3154.344	13.037	327-29-54	
12-96	89743.599	-3156.929	4.790	327-20-30	
12-31F	89732.852	-3173.771	19.979	237-27-28	
12-32	89718.237	-3169.391	15.257	163-19-01	

※ ※ 画地点成果表 ※ ※

画地番号：11-12 点 名	X 座 標 m	Y 座 標 m	辺 長 m	方 向 角 °	標 高 m
12-31F	89732.852	-3173.771	19.979	57-27-28	
12-96	89743.599	-3156.929	7.950	327-25-10	
12-95	89750.298	-3161.210	4.532	327-29-17	
12-30	89754.120	-3163.646	16.430	237-26-02	
12-28	89745.276	-3177.493	12.970	163-19-22	
12-31F	89732.852	-3173.771			