



青森市虹ヶ丘一丁目

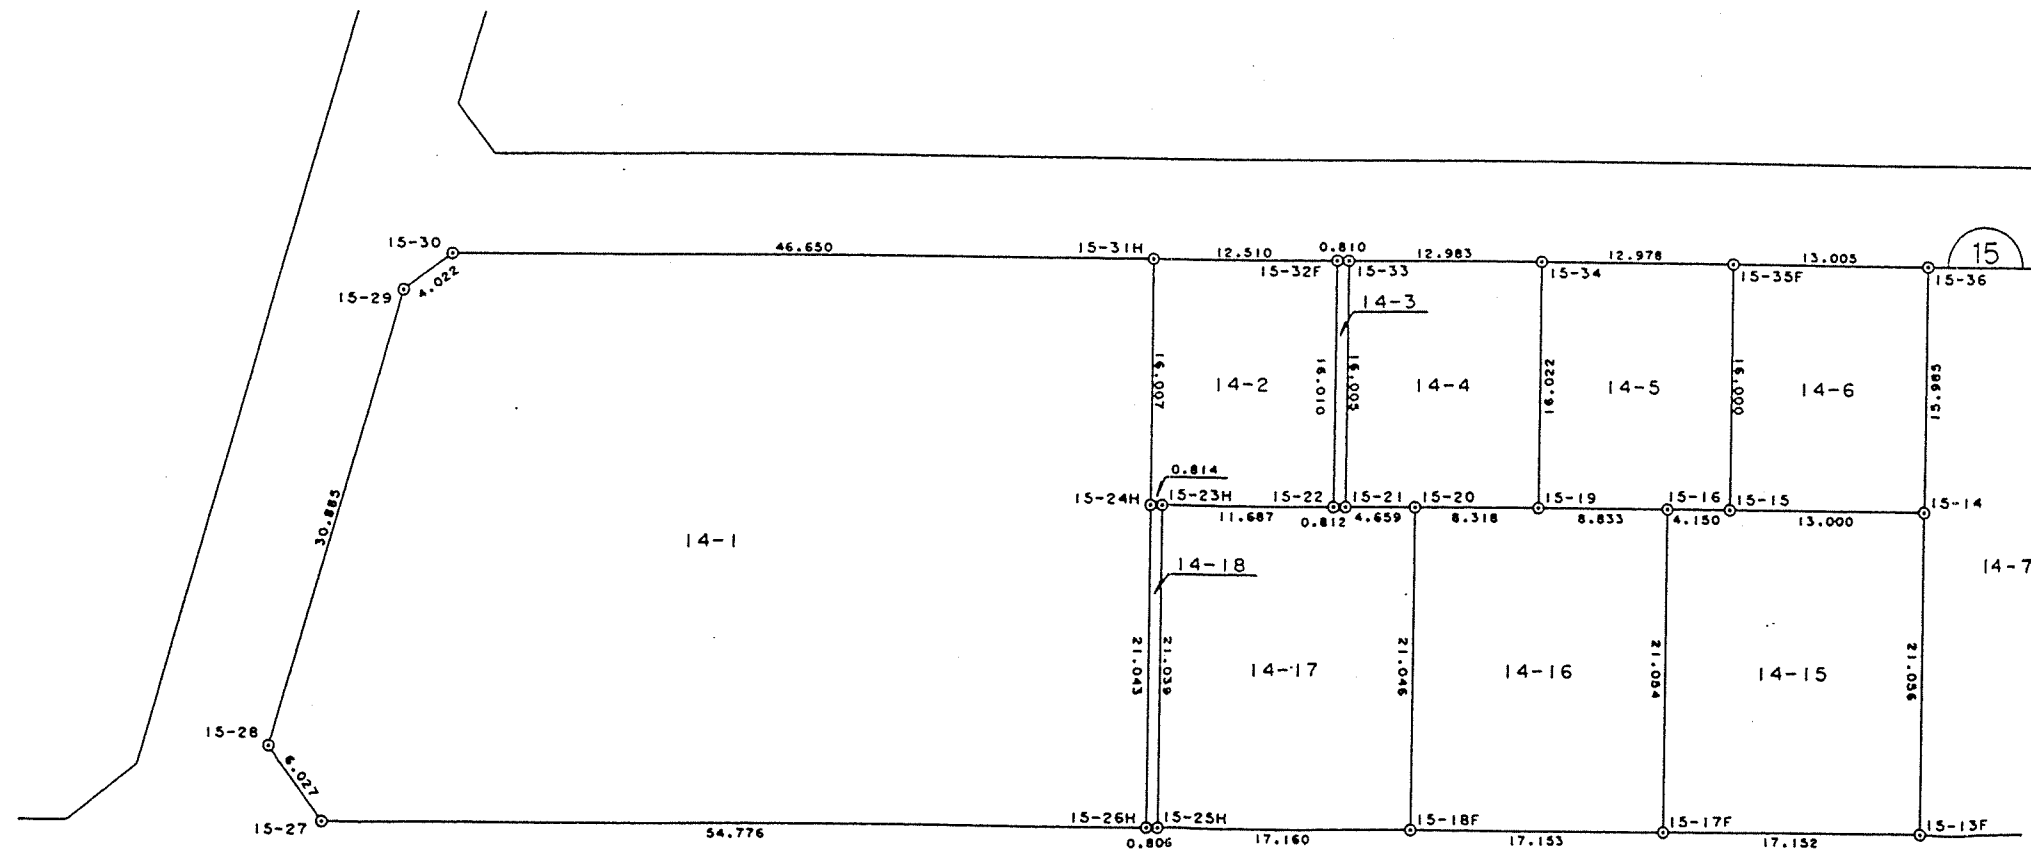


換地番号図

青森市虹ヶ丘一丁目

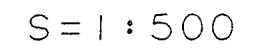

S=1:500

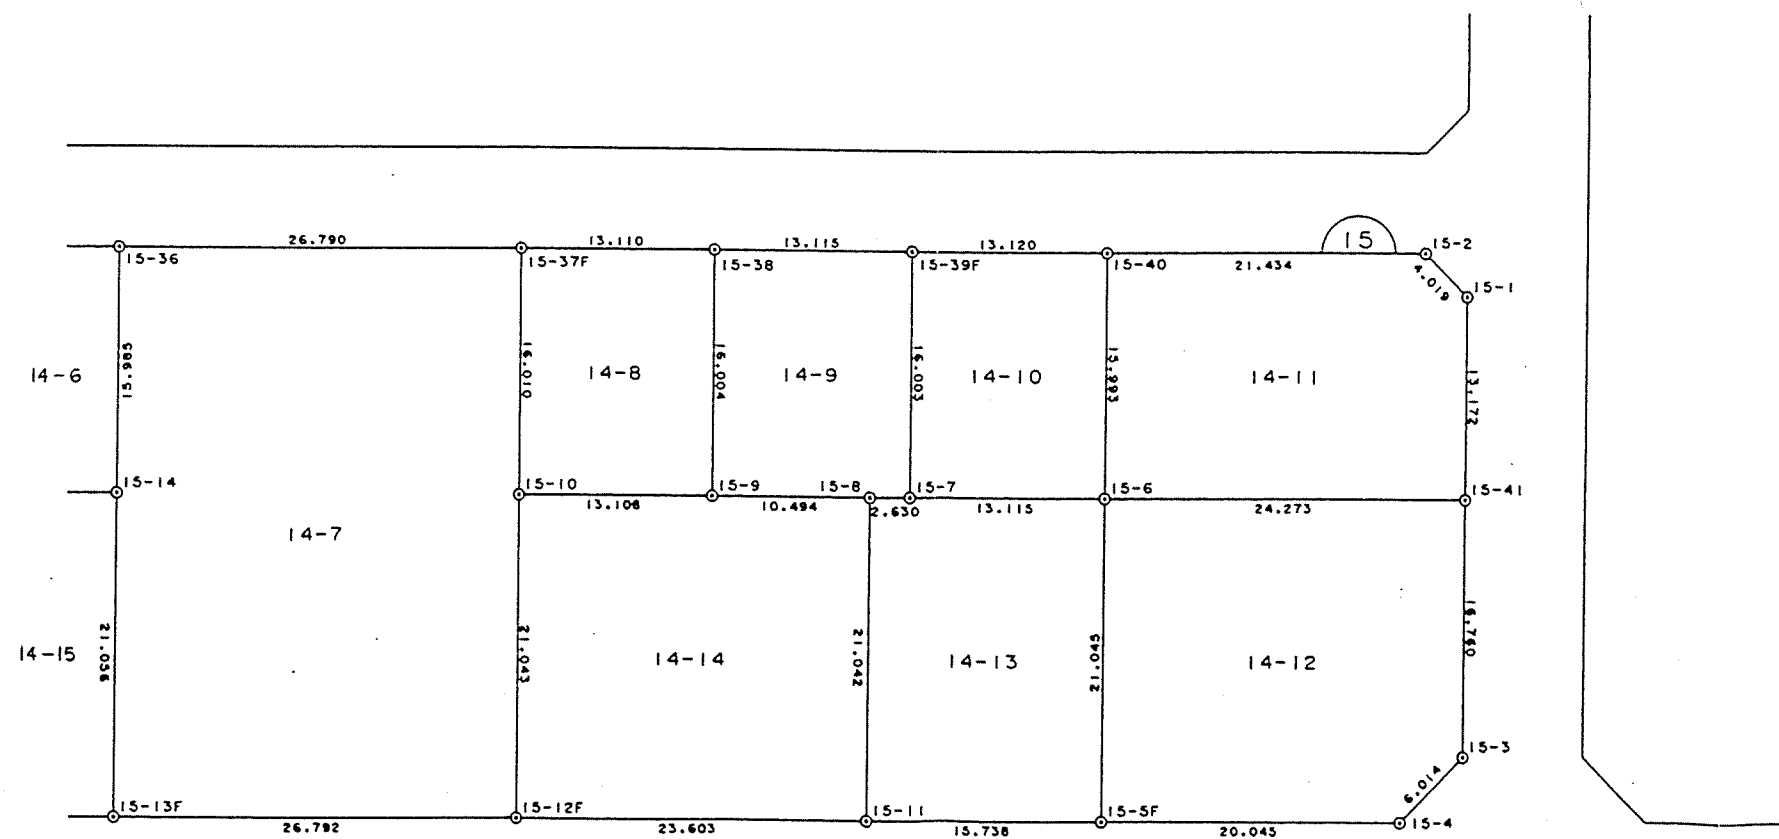

※ ※ ※

面積一覽表

※ ※ ※

作成日 1996年 8月 21日

No. 地番	座標法	三斜法	差	No. 地番	座標法	三斜法	差
1 14-1	2000.54'		2000.54000	10 14-10	209.84'		209.84000
2 14-2	200.21'		200.21000	11 14-11	384.47'		384.47000
3 14-3	12.98'		12.98000	12 14-12	501.65'		501.65000
4 14-4	207.86'		207.86000	13 14-13	331.32'		331.32000
5 14-5	207.83'		207.83000	14 14-14	496.80'		496.80000
6 14-6	207.93'		207.93000	15 14-15	361.12'		361.12000
7 14-7	992.62'		992.62000	16 14-16	361.03'		361.03000
8 14-8	209.84'		209.84000	17 14-17	361.06'		361.06000
9 14-9	210.03'		210.03000	18 14-18	17.04'		17.04000
合 計					7274.17'	0.00000	7274.17000

※ ※ 画地点成果表 ※ ※

画地番号：14-1 点 名	X 座 標 m	Y 座 標 m	辺 長 m	方 向 角 °	標 高 m
15-28	89638.772	-3145.563	6.027	111-26-22	
15-27	89636.569	-3139.953	54.776	57-28-04	
15-26H	89666.026	-3093.772	21.043	327-24-53	
15-24H	89683.757	-3105.105	16.007	327-24-18	
15-31H	89697.243	-3113.728	46.650	237-23-42	
15-30	89672.106	-3153.026	4.022	200-53-10	
15-29	89668.348	-3154.460	30.885	163-15-28	
15-28	89638.772	-3145.563			

※ ※ 画地点成果表 ※ ※

画地番号: 14-2 点 名	X 座 標 m	Y 座 標 m	辺 長 m	方 向 角 °	標 高 m
15-24H	89683.757	-3105.105	0.814	57-41-46	
15-23H	89684.192	-3104.417	11.687	57-27-22	
15-22	89690.479	-3094.565	16.010	327-26-12	
15-32F	89703.972	-3103.182	12.510	237-27-35	
15-31H	89697.243	-3113.728	16.007	147-24-18	
15-24H	89683.757	-3105.105			

<< 浜館第三地区換地計画 >>
備考：青森市虹ヶ丘一丁目

[PAGE 204]

≡ ≡ 画地点成果表 ≡ ≡

画地番号：14-3					
点 名	X 座 標 m	Y 座 標 m	辺 長 m	方 向 角 °	標 高 m
15-22	89690.479	-3094.565	0.812	57-06-44	
15-21	89690.920	-3093.883	16.005	327-25-48	
15-33	89704.408	-3102.499	0.810	237-26-51	
15-32F	89703.972	-3103.182	16.010	147-26-12	
15-22	89690.479	-3094.565			

※ ※ 画地点成果表 ※ ※

画地番号: 14-4 点 名	X 座 標 m	Y 座 標 m	辺 長 m	方 向 角 °	標 高 m
15-21	89690.920	-3093.883	4.659	57-27-46	
15-20	89693.426	-3089.955	8.318	57-26-07	
15-19	89697.903	-3082.945	16.022	327-27-09	
15-34	89711.409	-3091.565	12.983	237-22-07	
15-33	89704.408	-3102.499	16.005	147-25-48	
15-21	89690.920	-3093.883			

※ ※ 画地点成果表 ※ ※

画地番号: 14-5 点 名	X 座 標 m	Y 座 標 m	辺 長 m	方 向 角	標 高 m
15-19	89697.903	-3082.945			
15-16	89702.659	-3075.502	8.833	57-25-19	
15-15	89704.894	-3072.005	4.150	57-25-00	
15-35F	89718.378	-3080.617	16.000	327-26-04	
15-34	89711.409	-3091.565	12.978	237-31-16	
15-19	89697.903	-3082.945	16.022	147-27-09	

※ ※ 画地点成果表 ※ ※

画地番号：14-6					
点名	X 座標 m	Y 座標 m	辺長 m	方向角 "	標高 m
15-15	89704.894	-3072.005			
15-14	89711.886	-3061.046	13.000	57-27-42	
15-36	89725.361	-3069.646	15.985	327-27-12	
15-35F	89718.378	-3080.617	13.005	237-31-24	
15-15	89704.894	-3072.005	16.000	147-26-04	

<< 浜館第三地区換地計画 >>
備考：青森市虹ヶ丘一丁目

[PAGE 208]

※ ※ 画地点成果表 ※ ※

画地番号：14-7					
点名	X 座標 m	Y 座標 m	辺長 m	方向角 °	標高 m
15-13F	89694.143	-3049.708			
			26.792	57-27-36	
15-12F	89708.554	-3027.122			
			21.043	327-25-50	
15-10	89726.288	-3038.450			
			16.010	327-26-01	
15-37F	89739.781	-3047.068			
			26.790	237-26-05	
15-36	89725.361	-3069.646			
			15.985	147-27-12	
15-14	89711.886	-3061.046			
			21.056	147-25-15	
15-13F	89694.143	-3049.708			

<< 浜館第三地区換地計画 >>
備考：青森市虹ヶ丘一丁目

[PAGE 209]

※ ※ 画地点成果表 ※ ※

画地番号：14-8					
点名	X 座標 m	Y 座標 m	辺長 m	方向角	標高 m
15-10	89726.288	-3038.450	13.108	57-24-26	
15-9	89733.349	-3027.406	16.004	327-26-27	
15-38	89746.838	-3036.019	13.110	237-26-01	
15-37F	89739.781	-3047.068	16.010	147-26-01	
15-10	89726.288	-3038.450			

※ ※ 画地点成果表 ※ ※

画地番号: 14-9 点 名	X 座 標 m	Y 座 標 m	辺 長 m	方 向 角	標 高 m
15-9	89733.349	-3027.406	10.494	57-31-39	
15-8	89738.983	-3018.553	2.630	57-11-53	
15-7	89740.408	-3016.342	16.003	327-24-30	
15-39F	89753.891	-3024.962	13.115	237-28-02	
15-38	89746.838	-3036.019	16.004	147-26-27	
15-9	89733.349	-3027.406			

<< 浜館第三地区換地計画 >>
備考：青森市虹ヶ丘一丁目

[PAGE 211]

※ ※ 画地点成果表 ※ ※

画地番号: 14-10 点 名	X 座 標 m	Y 座 標 m	辺 長 m	方 向 角	標 高 m
15-7	89740.408	-3016.342	13.115	57-25-12	
15-6	89747.470	-3005.291	15.993	327-25-37	
15-40	89760.947	-3013.901	13.120	237-27-56	
15-39F	89753.891	-3024.962	16.003	147-24-30	
15-7	89740.408	-3016.342			

※ ※ 画地点成果表 ※ ※

画地番号: 14-11					
点 名	X 座 標 m	Y 座 標 m	辺 長 m	方 向 角 °	標 高 m
15-1	89771.638	-2991.925			
15-2	89772.504	-2995.850	4.019	282-26-32	
15-40	89760.947	-3013.901	21.434	237-22-15	
15-6	89747.470	-3005.291	15.993	147-25-37	
15-41	89760.537	-2984.835	24.273	57-25-49	
15-1	89771.638	-2991.925	13.172	327-26-04	

<< 浜館第三地区換地計画 >>
備考：青森市虹ヶ丘一丁目

[PAGE 213]

※ ※ 画地点成果表 ※ ※

画地番号: 14-12 点 名	X 座 標 m	Y 座 標 m	辺 長 m	方 向 角	標 高 m
15-5F	89729.731	-2993.968	20.045	57-23-34	
15-4	89740.533	-2977.082	6.014	12-10-17	
15-3	89746.412	-2975.814	16.760	327-26-08	
15-41	89760.537	-2984.835	24.273	237-25-49	
15-6	89747.470	-3005.291	21.045	147-26-58	
15-5F	89729.731	-2993.968			

※ ※ 画地点成果表 ※ ※

画地番号: 14-13 点 名	X 座 標 m	Y 座 標 m	辺 長 m	方 向 角	標 高 m
15-11	89721.250	-3007.225	15.738	57-23-29	
15-5F	89729.731	-2993.968	21.045	327-26-58	
15-6	89747.470	-3005.291	13.115	237-25-12	
15-7	89740.408	-3016.342	2.630	237-11-53	
15-8	89738.983	-3018.553	21.042	147-25-45	
15-11	89721.250	-3007.225			

※ ※ 画地点成果表 ※ ※

画地番号: 14-14 点 名	X 座 標 m	Y 座 標 m	辺 長 m	方 向 角 °	標 高 m
15-12F	89708.554	-3027.122	23.603	57-27-31	
15-11	89721.250	-3007.225	21.042	327-25-45	
15-8	89738.983	-3018.553	10.494	237-31-39	
15-9	89733.349	-3027.406	13.108	237-24-26	
15-10	89726.288	-3038.450	21.043	147-25-50	
15-12F	89708.554	-3027.122			

※ ※ 画地点成果表 ※ ※

画地番号：14-15					
点 名	X 座 標 m	Y 座 標 m	辺 長 m	方 向 角 °	標 高 m
15-17F	89684.917	-3064.167	17.152	57-27-32	
15-13F	89694.143	-3049.708	21.056	327-25-15	
15-14	89711.886	-3061.046	13.000	237-27-42	
15-15	89704.894	-3072.005	4.150	237-25-00	
15-16	89702.659	-3075.502	21.054	147-25-35	
15-17F	89684.917	-3064.167			

※ ※ 画地点成果表 ※ ※

画地番号: 14-16 点 名	X 座 標 m	Y 座 標 m	辺 長 m	方 向 角 °	標 高 m
15-18F	89675.689	-3078.626	17.153	57-27-12	
15-17F	89684.917	-3064.167	21.054	327-25-35	
15-16	89702.659	-3075.502	8.833	237-25-19	
15-19	89697.903	-3082.945	8.318	237-26-07	
15-20	89693.426	-3089.955	21.046	147-25-58	
15-18F	89675.689	-3078.626			

<< 浜館第三地区換地計画 >>
備考：青森市虹ヶ丘一丁目

[PAGE 218]

※ ※ 画地点成果表 ※ ※

画地番号: 14-17					
点 名	X 座 標 m	Y 座 標 m	辺 長 m	方 向 角 °	標 高 m
15-25H	89666.460	-3093.093	17.160	57-27-53	
15-18F	89675.689	-3078.626	21.046	327-25-58	
15-20	89693.426	-3089.955	4.659	237-27-46	
15-21	89690.920	-3093.883	0.812	237-06-44	
15-22	89690.479	-3094.565	11.687	237-27-22	
15-23H	89684.192	-3104.417	21.039	147-26-13	
15-25H	89666.460	-3093.093			

<< 浜館第三地区換地計画 >>
備考：青森市虹ヶ丘一丁目

[PAGE 219]

※ ※ 画地点成果表 ※ ※

画地番号：14-18 点 名	X 座 標 m	Y 座 標 m	辺 長 m	方 向 角 °	標 高 m
15-26H	89666.026	-3093.772	0.806	57-24-51	
15-25H	89666.460	-3093.093	21.039	327-26-13	
15-23H	89684.192	-3104.417	0.814	237-41-46	
15-24H	89683.757	-3105.105	21.043	147-24-53	
15-26H	89666.026	-3093.772			