


換地番号図

青森市虹ヶ丘一丁目

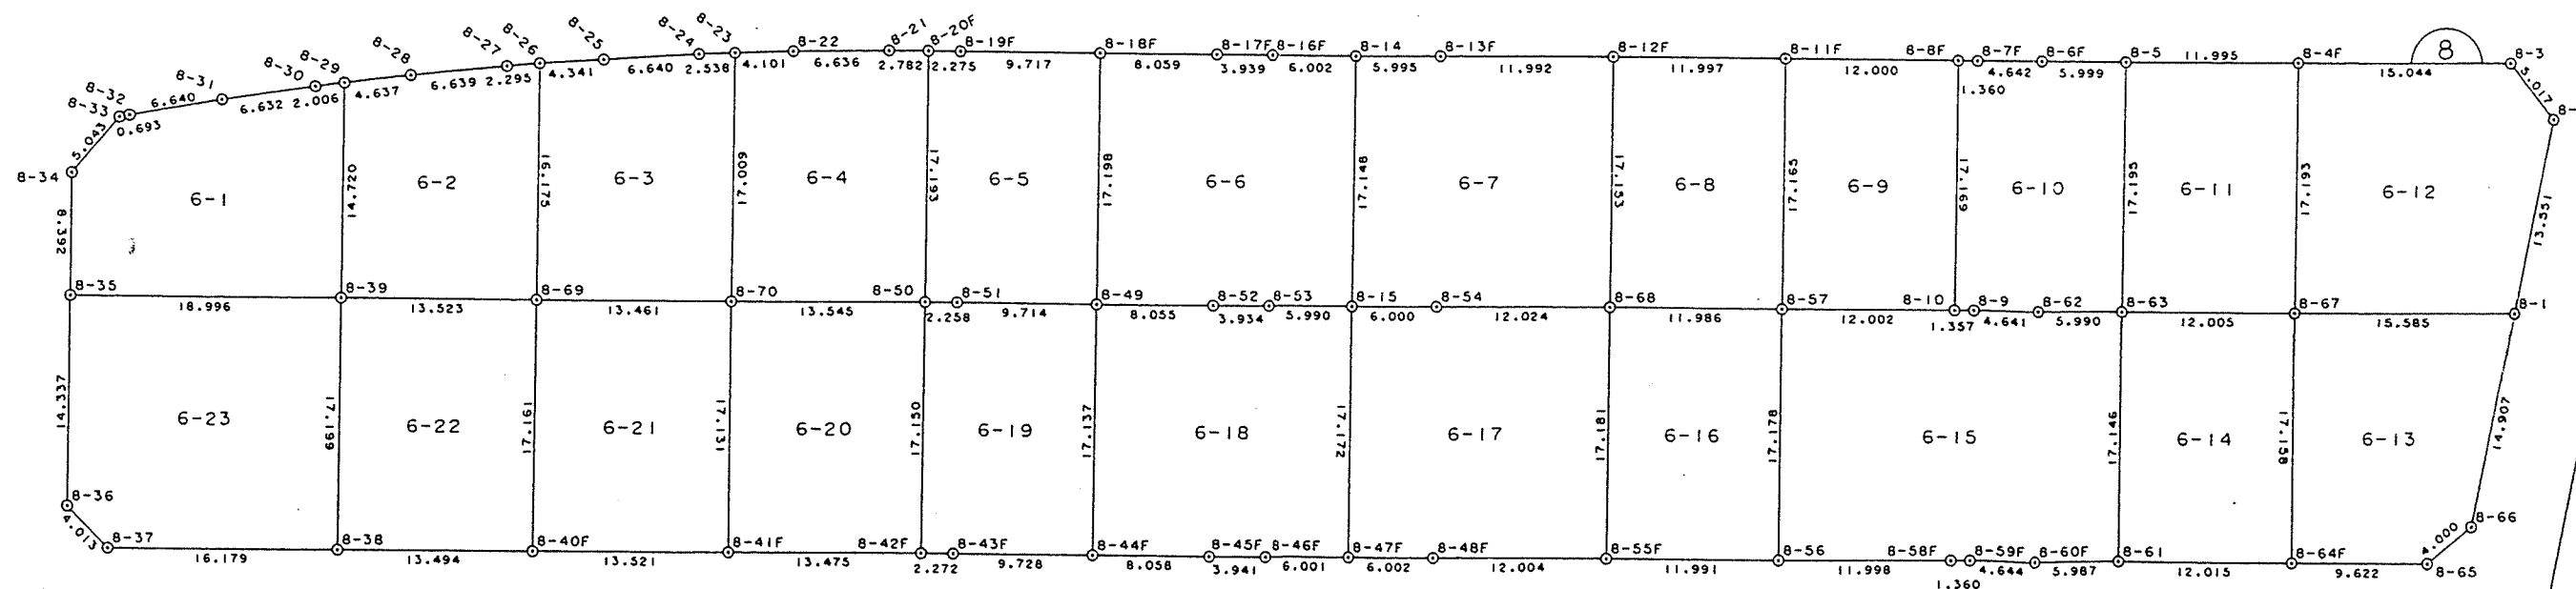

S=1:500



No. 地番		座標法	三斜法	面積	No. 地番		座標法	三斜法	作成日 1996年 8月 21日
			差					差	
1	6-1	247.04	247.04000	13	6-13	235.24	235.24000		
2	6-2	209.21	209.21000	14	6-14	205.99	205.99000		
3	6-3	224.14	224.14000	15	6-15	411.95	411.95000		
4	6-4	231.95	231.95000	16	6-16	205.95	205.95000		
5	6-5	206.00	206.00000	17	6-17	309.44	309.44000		
6	6-6	308.88	308.88000	18	6-18	308.61	308.61000		
7	6-7	308.78	308.78000	19	6-19	205.50	205.50000		
8	6-8	205.75	205.75000	20	6-20	231.56	231.56000		
9	6-9	206.01	206.01000	21	6-21	231.31	231.31000		
10	6-10	205.93	205.93000	22	6-22	232.07	232.07000		
11	6-11	206.32	206.32000	23	6-23	322.68	322.68000		
12	6-12	289.40	289.40000						
					合 計	5749.71	0.00000	5749.71000	

※ ※ 画地点成果表 ※ ※

画地番号：6-1

点 名	X 座 標 m	Y 座 標 m	辺 長 m	方 向 角	標 高 m
8-35	89894.380	-3060.764	18.996	57-19-20	
8-39	89904.636	-3044.775	14.720	327-29-24	
8-29	89917.049	-3052.686	2.006	229-52-22	
8-30	89915.756	-3054.220	6.632	228-56-36	
8-31	89911.400	-3059.221	6.640	227-34-11	
8-32	89906.920	-3064.122	0.693	226-45-12	
8-33	89906.445	-3064.627	5.043	187-33-58	
8-34	89901.446	-3065.291	8.392	147-21-12	
8-35	89894.380	-3060.764			

※ ※ 画地点成果表 ※ ※

画地番号：6-2					
点名	X 座標 m	Y 座標 m	辺長 m	方向角	標高 m
8-39	89904.636	-3044.775			
8-69	89911.879	-3033.355	13.523	57-36-56	
8-26	89925.504	-3042.072	16.175	327-23-23	
8-27	89924.102	-3043.889	2.295	232-20-46	
8-28	89919.989	-3049.100	6.639	231-42-59	
8-29	89917.049	-3052.686	4.637	230-39-12	
8-39	89904.636	-3044.775	14.720	147-29-24	

※ ※ 画地点成果表 ※ ※

画地番号：6-3

点名	X 座標 m	Y 座標 m	辺長 m	方向角 °	標高 m
8-69	89911.879	-3033.355			
8-70	89919.094	-3021.991	13.461	57-35-19	
8-23	89933.440	-3031.128	17.009	327-30-25	
8-24	89931.991	-3033.212	2.538	235-11-21	
8-25	89928.096	-3038.590	6.640	234-05-10	
8-26	89925.504	-3042.072	4.341	233-20-10	
8-69	89911.879	-3033.355	16.175	147-23-23	

※ ※ 画地点成果表 ※ ※

画地番号：6-4

点 名	X 座 標 m	Y 座 標 m	辺 長 m	方 向 角 °	標 高 m
8-70	89919.094	-3021.991			
8-50	89926.397	-3010.583	13.545	57-22-27	
8-20F	89940.883	-3019.844	17.193	327-24-32	
8-21	89939.388	-3022.190	2.782	237-29-33	
8-22	89935.753	-3027.742	6.636	236-47-11	
8-23	89933.440	-3031.128	4.101	235-39-46	
8-70	89919.094	-3021.991	17.009	147-30-25	

<< 浜館第三地区換地計画 >>
備考：青森市虹ヶ丘一丁目

[PAGE 72]

※ ※ 画地点成果表 ※ ※

画地番号：6-5 点 名	X 座 標 m	Y 座 標 m	辺 長 m	方 向 角	標 高 m
8-50	89926.397	-3010.583	2.258	57-25-18	
8-51	89927.613	-3008.680	9.714	57-32-42	
8-49	89932.826	-3000.483	17.198	327-28-24	
8-18F	89947.326	-3009.730	9.717	237-29-38	
8-19F	89942.104	-3017.925	2.275	237-31-58	
8-20F	89940.883	-3019.844	17.193	147-24-32	
8-50	89926.397	-3010.583			

※ ※ 画地点成果表 ※ ※

画地番号: 6-6 点 名	X 座 標 m	Y 座 標 m	辺 長 m	方 向 角 °	標 高 m
8-52	89937.176	-2993.703			
8-53	89939.299	-2990.391	3.934	57-20-24	
8-15	89942.528	-2985.346	5.990	57-22-45	
8-14	89956.997	-2994.549	17.148	327-32-30	
8-16F	89953.772	-2999.611	6.002	237-29-56	
8-17F	89951.656	-3002.933	3.939	237-30-15	
8-18F	89947.326	-3009.730	8.059	237-30-04	
8-49	89932.826	-3000.483	17.198	147-28-24	
8-52	89937.176	-2993.703	8.055	57-18-58	

<< 浜館第三地区換地計画 >>
備考：青森市虹ヶ丘一丁目

[PAGE 74]

※ ※ 画地点成果表 ※ ※

画地番号：6-7 点 名	X 座 標 m	Y 座 標 m	辺 長 m	方 向 角 °	標 高 m
8-15	89942.528	-2985.346	6.000	57-24-23	
8-54	89945.760	-2980.291	12.024	57-26-10	
8-68	89952.232	-2970.157	17.153	327-25-02	
8-12F	89966.685	-2979.394	11.992	237-24-40	
8-13F	89960.226	-2989.498	5.995	237-24-36	
8-14	89956.997	-2994.549	17.148	147-32-30	
8-15	89942.528	-2985.346			

<< 浜館第三地区換地計画 >>
備考：青森市虹ヶ丘一丁目

[PAGE 75]

※ ※ 画地点成果表 ※ ※

画地番号：6-8

点 名	X 座 標 m	Y 座 標 m	辺 長 m	方 向 角 "	標 高 m
8-68	89952.232	-2970.157	11.986	57-28-22	
8-57	89958.677	-2960.051	17.165	327-27-05	
8-11F	89973.146	-2969.286	11.997	237-24-48	
8-12F	89966.685	-2979.394	17.153	147-25-02	
8-68	89952.232	-2970.157			

※ ※ 画地点成果表 ※ ※

画地番号：6-9

点 名	X 座 標 m	Y 座 標 m	辺 長 m	方 向 角 °	標 高 m
8-57	89958.677	-2960.051	12.002	57-26-08	
8-10	89965.137	-2949.936	17.169	327-26-38	
8-8F	89979.608	-2959.175	12.000	237-25-02	
8-11F	89973.146	-2969.286	17.165	147-27-05	
8-57	89958.677	-2960.051			

※ ※ 画地点成果表 ※ ※

画地番号：6-10

点 名	X 座 標 m	Y 座 標 m	辺 長 m	方 向 角 °	標 高 m
8-10	89965.137	-2949.936			
8-9	89965.871	-2948.795	1.357	57-14-49	
8-62	89968.374	-2944.887	4.641	57-21-40	
8-63	89971.572	-2939.822	5.990	57-43-55	
8-5	89986.072	-2949.064	17.195	327-29-15	
8-6F	89982.839	-2954.117	5.999	237-23-17	
8-7F	89980.341	-2958.029	4.642	237-26-23	
8-8F	89979.608	-2959.175	1.360	237-23-47	
8-10	89965.137	-2949.936	17.169	147-26-38	

<< 浜館第三地区換地計画 >>
備考：青森市虹ヶ丘一丁目

[PAGE 78]

※ ※ 画地点成果表 ※ ※

画地番号：6-11

点 名	X 座 標 m	Y 座 標 m	辺 長 m	方 向 角 °	標 高 m
8-63	89971.572	-2939.822			
8-67	89978.034	-2929.705	12.005	57-25-57	
8-4F	89992.527	-2938.954	17.193	327-27-19	
8-5	89986.072	-2949.064	11.995	237-26-34	
8-63	89971.572	-2939.822	17.195	147-29-15	

※ ※ 画地点成果表 ※ ※

画地番号: 6-12 点 名	X 座 標 m	Y 座 標 m	辺 長 m	方 向 角 °	標 高 m
8-67	89978.034	-2929.705	15.585	57-23-42	
8-1	89986.432	-2916.576	13.551	338-39-06	
8-2	89999.053	-2921.509	5.017	288-14-11	
8-3	90000.623	-2926.274	15.044	237-26-32	
8-4F	89992.527	-2938.954	17.193	147-27-19	
8-67	89978.034	-2929.705			

※ ※ 画地点成果表 ※ ※

画地番号：6-13

点 名	X 座 標 m	Y 座 標 m	辺 長 m	方 向 角 °	標 高 m
8-64F	89963.577	-2920.465			
8-65	89968.749	-2912.351	9.622	57-29-09	
8-66	89972.557	-2911.126	4.000	17-49-57	
8-1	89986.432	-2916.576	14.907	338-33-20	
8-67	89978.034	-2929.705	15.585	237-23-42	
8-64F	89963.577	-2920.465	17.158	147-24-57	

※ ※ 画地点成果表 ※ ※

画地番号：G-14					
点 名	X 座 標 m	Y 座 標 m	辺 長 m	方 向 角 °	標 高 m
8-61	89957.119	-2930.597	12.015	57-29-14	
8-64F	89963.577	-2920.465	17.158	327-24-57	
8-67	89978.034	-2929.705	12.005	237-25-57	
8-63	89971.572	-2939.822	17.146	147-27-03	
8-61	89957.119	-2930.597			

※ ※ 画地点成果表 ※ ※

画地番号：6-15

点 名	X 座 標 m	Y 座 標 m	辺 長 m	方 向 角	標 高 m
8-58F	89950.660	-2940.700			
8-59F	89951.393	-2939.554	1.360	57-23-47	
8-60F	89953.895	-2935.642	4.644	57-23-54	
8-61	89957.119	-2930.597	5.987	57-25-10	
8-63	89971.572	-2939.822	17.146	327-27-03	
8-62	89968.374	-2944.887	5.990	237-43-55	
8-9	89965.871	-2948.795	4.641	237-21-40	
8-10	89965.137	-2949.936	1.357	237-14-49	
8-57	89958.677	-2960.051	12.002	237-26-08	
8-56	89944.197	-2950.809	17.178	147-27-06	
8-58F	89950.660	-2940.700	11.998	57-24-29	

※ ※ 画地点成果表 ※ ※

画地番号: 6-16 点 名	X 座 標 m	Y 座 標 m	辺 長 m	方 向 角 °	標 高 m
8-55F	89937.747	-2960.917	11.991	57-27-28	
8-56	89944.197	-2950.809	17.178	327-27-06	
8-57	89958.677	-2960.051	11.986	237-28-22	
8-68	89952.232	-2970.157	17.181	147-27-58	
8-55F	89937.747	-2960.917			

<< 浜館第三地区換地計画 >>
備考：青森市虹ヶ丘一丁目

[PAGE 84]

※ ※ 画地点成果表 ※ ※

画地番号：6-17 点 名	X 座 標 m	Y 座 標 m	辺 長 m	方 向 角 °	標 高 m
8-48F	89931.290	-2971.036	12.004	57-27-28	
8-55F	89937.747	-2960.917	17.181	327-27-58	
8-68	89952.232	-2970.157	12.024	237-26-10	
8-54	89945.760	-2980.291	6.000	237-24-23	
8-15	89942.528	-2985.346	17.172	147-24-10	
8-47F	89928.061	-2976.095	6.002	57-27-04	
8-48F	89931.290	-2971.036			

※ ※ 画地点成果表 ※ ※

画地番号: 6-18 点 名	X 座 標 m	Y 座 標 m	辺 長 m	方 向 角 °	標 高 m
8-44F	89918.378	-2991.268	8.058	57-26-10	
8-45F	89922.715	-2984.477	3.941	57-29-15	
8-46F	89924.833	-2981.154	6.001	57-27-33	
8-47F	89928.061	-2976.095	17.172	327-24-10	
8-15	89942.528	-2985.346	5.990	237-22-45	
8-53	89939.299	-2990.391	3.934	237-20-24	
8-52	89937.176	-2993.703	8.055	237-18-58	
8-49	89932.826	-3000.483	17.137	147-28-12	
8-44F	89918.378	-2991.268			

<< 浜館第三地区換地計画 >>
備考：青森市虹ヶ丘一丁目

[PAGE 86]

※ ※ 画地点成果表 ※ ※

画地番号: 6-19 点 名	X 座 標 m	Y 座 標 m	辺 長 m	方 向 角 °	標 高 m
8-42F	89911.923	-3001.384	2.272	57-27-26	
8-43F	89913.145	-2999.469	9.728	57-27-30	
8-44F	89918.378	-2991.268	17.137	327-28-12	
8-49	89932.826	-3000.483	9.714	237-32-42	
8-51	89927.613	-3008.680	2.258	237-25-18	
8-50	89926.397	-3010.583	17.150	147-33-43	
8-42F	89911.923	-3001.384			

<< 浜館第三地区換地計画 >>
備考：青森市虹ヶ丘一丁目

[PAGE 87]

※ ※ 画地点成果表 ※ ※

画地番号：6-20

点 名	X 座 標 m	Y 座 標 m	辺 長 m	方 向 角	標 高 m
8-41F	89904.674	-3012.743	13.475	57-27-18	
8-42F	89911.923	-3001.384	17.150	327-33-43	
8-50	89926.397	-3010.583	13.545	237-22-27	
8-70	89919.094	-3021.991	17.131	147-19-36	
8-41F	89904.674	-3012.743			

※ ※ 画地点成果表 ※ ※

画地番号：6-21					
点名	X 座標 m	Y 座標 m	辺長 m	方向角 °	標高 m
8-40F	89897.401	-3024.141	13.521	57-27-30	
8-41F	89904.674	-3012.743	17.131	327-19-36	
8-70	89919.094	-3021.991	13.461	237-35-19	
8-69	89911.879	-3033.355	17.161	147-31-36	
8-40F	89897.401	-3024.141			

<< 浜館第三地区換地計画 >>
備考：青森市虹ヶ丘一丁目

[PAGE 89]

※ ※ 画地点成果表 ※ ※

画地番号：6-22					
点名	X 座標 m	Y 座標 m	辺長 m	方向角	標高 m
8-38	89890.142	-3035.516	13.494	57-27-21	
8-40F	89897.401	-3024.141	17.161	327-31-36	
8-69	89911.879	-3033.355	13.523	237-36-56	
8-39	89904.636	-3044.775	17.199	147-25-44	
8-38	89890.142	-3035.516			

<< 浜館第三地区換地計画 >>
備考：青森市虹ヶ丘一丁目

[PAGE 90]

※ ※ 画地点成果表 ※ ※

画地番号：6-23

点 名	X 座 標 m	Y 座 標 m	辺 長 m	方 向 角 °	標 高 m
8-37	89881.417	-3049.141	16.179	57-21-57	
8-38	89890.142	-3035.516	17.199	327-25-44	
8-39	89904.636	-3044.775	18.996	237-19-20	
8-35	89894.380	-3060.764	14.337	147-29-14	
8-36	89882.290	-3053.058	4.013	102-33-52	
8-37	89881.417	-3049.141			