


換地番号図

青森市虹ヶ丘一丁目

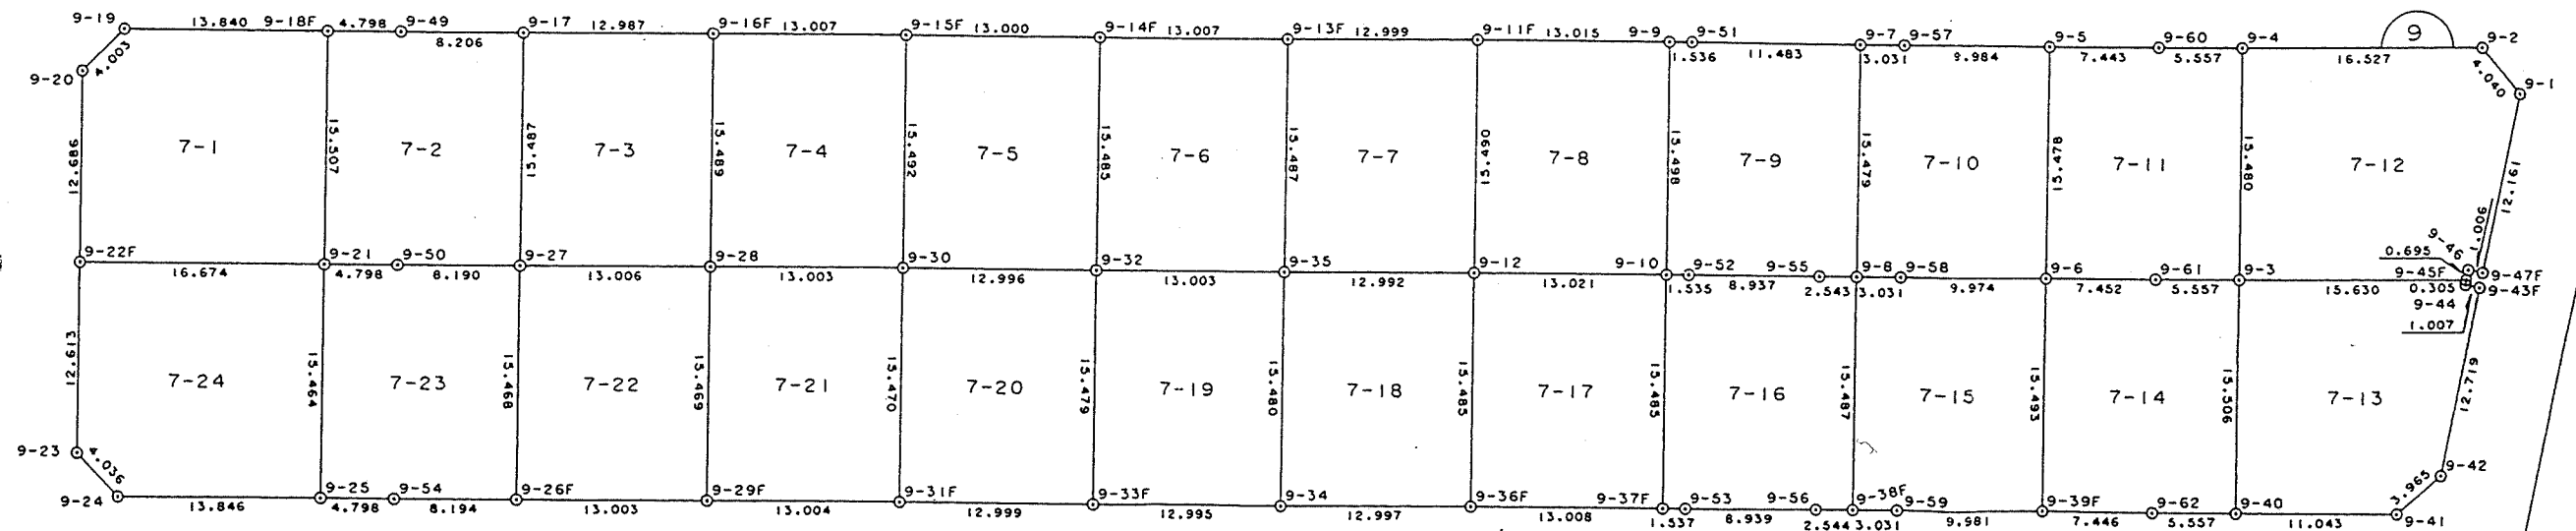

S=1:500



※ ※ ※				面 積 一 覧 表				※ ※ ※				作成日 1996年 8月 21日			
N o . 地 番		座 標 法		三 斜 法		差		N o . 地 番		座 標 法		三 斜 法		差	
1	7-1	254.63	/	254.63000	13	7-13	230.82	/	230.82000						
2	7-2	201.39	/	201.39000	14	7-14	201.58	/	201.58000						
3	7-3	201.29	/	201.29000	15	7-15	201.49	/	201.49000						
4	7-4	201.45	/	201.45000	16	7-16	201.58	/	201.58000						
5	7-5	201.31	/	201.31000	17	7-17	201.53	/	201.53000						
6	7-6	201.39	/	201.39000	18	7-18	201.18	/	201.18000						
7	7-7	201.27	/	201.27000	19	7-19	201.21	/	201.21000						
8	7-8	201.70	/	201.70000	20	7-20	201.13	/	201.13000						
9	7-9	201.61	/	201.61000	21	7-21	201.15	/	201.15000						
10	7-10	201.37	/	201.37000	22	7-22	201.16	/	201.16000						
11	7-11	201.28	/	201.28000	23	7-23	200.88	/	200.88000						
12	7-12	276.42	/	276.42000	24	7-24	254.03	/	254.03000						
					合 計					5042.85 0.00000 5042.85000					

<< 浜館第三地区換地計画 >>
備考：青森市虹ヶ丘一丁目

[PAGE 91]

※ ※ 画地点成果表 ※ ※

画地番号：7-1					
点 名	X 座 標 m	Y 座 標 m	辺 長 m	方 向 角 °	標 高 m
9-22F	89861.311	-3039.702	16.674	57-25-34	
9-21	89870.288	-3025.651	15.507	327-23-28	
9-18F	89883.351	-3034.008	13.840	237-30-52	
9-19	89875.918	-3045.682	4.003	192-10-18	
9-20	89872.005	-3046.526	12.686	147-27-27	
9-22F	89861.311	-3039.702			

※ ※ 画地点成果表 ※ ※

画地番号：7-2 点 名	X 座 標 m	Y 座 標 m	辺 長 m	方 向 角 °	標 高 m
9-49	89885.927	-3029.960	4.798	237-31-44	
9-18F	89883.351	-3034.008	15.507	147-23-28	
9-21	89870.288	-3025.651	4.798	57-25-34	
9-50	89872.871	-3021.608	8.190	57-25-46	
9-27	89877.280	-3014.706	15.487	327-27-11	
9-17	89890.335	-3023.038	8.206	237-30-38	
9-49	89885.927	-3029.960			

<< 浜館第三地区換地計画 >>
備考：青森市虹ヶ丘一丁目

[PAGE 93]

※ ※ 画地点成果表 ※ ※

画地番号: 7-3 点 名	X 座 標 m	Y 座 標 m	辺 長 m	方 向 角 °	標 高 m
9-27	89877.280	-3014.706	13.006	57-26-20	
9-28	89884.280	-3003.744	15.489	327-22-56	
9-16F	89897.326	-3012.093	12.987	237-25-55	
9-17	89890.335	-3023.038	15.487	147-27-11	
9-27	89877.280	-3014.706			

※ ※ 画地点成果表 ※ ※

画地番号: 7-4 点 名	X 座 標 m	Y 座 標 m	辺 長 m	方 向 角	標 高 m
9-28	89884.280	-3003.744	13.003	57-26-43	
9-30	89891.277	-2992.784	15.492	327-23-54	
9-15F	89904.328	-3001.131	13.007	237-25-53	
9-16F	89897.326	-3012.093	15.489	147-22-56	
9-28	89884.280	-3003.744			

<< 浜館第三地区換地計画 >>
備考：青森市虹ヶ丘一丁目

[PAGE 95]

※ ※ 画地点成果表 ※ ※

画地番号：7-5

点 名	X 座 標 m	Y 座 標 m	辺 長 m	方 向 角 °	標 高 m
9-30	89891.277	-2992.784			
9-32	89898.278	-2981.835	12.996	57-24-16	
9-14F	89911.325	-2990.175	15.485	327-24-44	
9-15F	89904.328	-3001.131	13.000	237-26-09	
9-30	89891.277	-2992.784	15.492	147-23-54	

※ ※ 画地点成果表 ※ ※

画地番号：7-6 点 名	X 座 標 m	Y 座 標 m	辺 長 m	方 向 角 °	標 高 m
9-32	89898.278	-2981.835	13.003	57-26-21	
9-35	89905.276	-2970.876	15.487	327-25-46	
9-13F	89918.327	-2979.213	13.007	237-25-53	
9-14F	89911.325	-2990.175	15.485	147-24-44	
9-32	89898.278	-2981.835			

<< 浜館第三地区換地計画 >>
備考：青森市虹ヶ丘一丁目

[PAGE 97]

※ ※ 画地点成果表 ※ ※

画地番号：7-7 点 名	X 座 標 m	Y 座 標 m	辺 長 m	方 向 角 °	標 高 m
9-35	89905.276	-2970.876	12.992	57-27-00	
9-12	89912.266	-2959.925	15.490	327-27-21	
9-11F	89925.324	-2968.258	12.999	237-26-01	
9-13F	89918.327	-2979.213	15.487	147-25-46	
9-35	89905.276	-2970.876			

<< 浜館第三地区換地計画 >>
備考：青森市虹ヶ丘一丁目

[PAGE 98]

※ ※ 画地点成果表 ※ ※

画地番号：7-8 点 名	X 座 標 m	Y 座 標 m	辺 長 m	方 向 角 °	標 高 m
9-12	89912.266	-2959.925	13.021	57-27-57	
9-10	89919.269	-2948.947	15.498	327-25-51	
9-9	89932.330	-2957.290	13.015	237-25-51	
9-11F	89925.324	-2968.258	15.490	147-27-21	
9-12	89912.266	-2959.925			

※ ※ 画地点成果表 ※ ※

画地番号：7-9 点 名	X 座 標 m	Y 座 標 m	辺 長 m	方 向 角 °	標 高 m
9-52	89920.094	-2947.653	8.937	57-27-18	
9-55	89924.902	-2940.119	2.543	57-27-35	
9-8	89926.270	-2937.975	15.479	327-26-36	
9-7	89939.317	-2946.305	11.483	237-32-25	
9-51	89933.154	-2955.994	1.536	237-33-06	
9-9	89932.330	-2957.290	15.498	147-25-51	
9-10	89919.269	-2948.947	1.535	57-28-48	
9-52	89920.094	-2947.653			

<< 浜館第三地区換地計画 >>
備考：青森市虹ヶ丘一丁目

[PAGE 100]

※ ※ 画地点成果表 ※ ※

画地番号：7-10 点 名	X 座 標 m	Y 座 標 m	辺 長 m	方 向 角	標 高 m
9-57	89940.947	-2943.750	3.031	237-27-49	
9-7	89939.317	-2946.305	15.479	147-26-36	
9-8	89926.270	-2937.975	3.031	57-26-51	
9-58	89927.901	-2935.420	9.974	57-26-46	
9-6	89933.268	-2927.013	15.478	327-28-46	
9-5	89946.319	-2935.334	9.984	237-26-59	
9-57	89940.947	-2943.750			

※ ※ 画地点成果表 ※ ※

画地番号: 7-11 点 名	X 座 標 m	Y 座 標 m	辺 長 m	方 向 角 "	標 高 m
9-60	89950.329	-2929.063	7.443	237-24-11	
9-5	89946.319	-2935.334	15.478	147-28-46	
9-6	89933.268	-2927.013	7.452	57-24-22	
9-61	89937.282	-2920.735	5.557	57-24-40	
9-3	89940.275	-2916.053	15.480	327-26-54	
9-4	89953.323	-2924.382	5.557	237-23-48	
9-60	89950.329	-2929.063			

<< 浜館第三地区換地計画 >>
備考：青森市虹ヶ丘一丁目

[PAGE 102]

※ ※ 画地点成果表 ※ ※

画地番号：7-12 点 名	X 座 標 m	Y 座 標 m	辺 長 m	方 向 角 °	標 高 m
9-3	89940.275	-2916.053			
9-45F	89948.692	-2902.883	15.630	57-25-02	
9-46	89949.340	-2903.135	0.695	338-44-58	
9-47F	89949.709	-2902.199	1.006	68-29-03	
9-1	89961.040	-2906.615	12.161	338-42-28	
9-2	89962.246	-2910.471	4.040	287-22-03	
9-4	89953.323	-2924.382	16.527	237-19-21	
9-3	89940.275	-2916.053	15.480	147-26-54	

<< 浜館第三地区換地計画 >>
備考：青森市虹ヶ丘一丁目

[PAGE 103]

※ ※ 画地点成果表 ※ ※

画地番号：7-13 点 名	X 座 標 m	Y 座 標 m	辺 長 m	方 向 角 "	標 高 m
9-40	89927.208	-2907.705			
9-41	89933.139	-2898.390	11.043	57-30-52	
9-42	89936.927	-2897.217	3.965	17-12-21	
9-43F	89948.778	-2901.836	12.719	338-42-23	
9-44	89948.408	-2902.773	1.007	248-27-07	
9-45F	89948.692	-2902.883	0.305	338-49-39	
9-3	89940.275	-2916.053	15.630	237-25-02	
9-40	89927.208	-2907.705	15.506	147-25-37	

※ ※ 画地点成果表 ※ ※

画地番号：7-14 点 名	X 座 標 m	Y 座 標 m	辺 長 m	方 向 角	標 高 m
9-39F	89920.215	-2918.668	7.446	57-28-16	
9-62	89924.219	-2912.390	5.557	57-27-45	
9-40	89927.208	-2907.705	15.506	327-25-37	
9-3	89940.275	-2916.053	5.557	237-24-40	
9-61	89937.282	-2920.735	7.452	237-24-22	
9-6	89933.268	-2927.013	15.493	147-24-31	
9-39F	89920.215	-2918.668			

※ ※ 画地点成果表 ※ ※

画地番号：7-15					
点 名	X 座 標 m	Y 座 標 m	辺 長 m	方 向 角	標 高 m
9-59	89914.848	-2927.083	9.981	57-28-14	
9-39F	89920.215	-2918.668	15.493	327-24-31	
9-6	89933.268	-2927.013	9.974	237-26-46	
9-58	89927.901	-2935.420	3.031	237-26-51	
9-8	89926.270	-2937.975	15.487	147-25-53	
9-38F	89913.218	-2929.638	3.031	57-27-49	
9-59	89914.848	-2927.083			

※ ※ 画地点成果表 ※ ※

画地番号: 7-16 点 名	X 座 標 m	Y 座 標 m	辺 長 m	方 向 角 "	標 高 m
9-55	89924.902	-2940.119	8.937	237-27-18	
9-52	89920.094	-2947.653	1.535	237-28-48	
9-10	89919.269	-2948.947	15.485	147-26-49	
9-37F	89906.217	-2940.615	1.537	57-29-20	
9-53	89907.043	-2939.319	8.939	57-28-02	
9-56	89911.850	-2931.783	2.544	57-28-19	
9-38F	89913.218	-2929.638	15.487	327-25-53	
9-8	89926.270	-2937.975	2.543	237-27-35	
9-55	89924.902	-2940.119			

<< 浜館第三地区換地計画 >>
備考：青森市虹ヶ丘一丁目

[PAGE 107]

※ ※ 画地点成果表 ※ ※

画地番号: 7-17 点 名	X 座 標 m	Y 座 標 m	辺 長 m	方 向 角	標 高 m
9-36F	89899.221	-2951.582	13.008	57-27-56	
9-37F	89906.217	-2940.615	15.485	327-26-49	
9-10	89919.269	-2948.947	13.021	237-27-57	
9-12	89912.266	-2959.925	15.485	147-23-56	
9-36F	89899.221	-2951.582			

※ ※ 画地点成果表 ※ ※

画地番号： 点 名	7-18 X 座 標 m	Y 座 標 m	辺 長 m	方 向 角 "	標 高 m
9-34	89892.232	-2962.540	12.997	57-28-13	
9-36F	89899.221	-2951.582	15.485	327-23-56	
9-12	89912.266	-2959.925	12.992	237-27-00	
9-35	89905.276	-2970.876	15.480	147-25-07	
9-34	89892.232	-2962.540			

※ ※ 画地点成果表 ※ ※

画地番号：7-19 点 名	X 座 標 m	Y 座 標 m	辺 長 m	方 向 角	標 高 m
9-33F	89885.239	-2973.493	12.995	57-26-37	
9-34	89892.232	-2962.540	15.480	327-25-07	
9-35	89905.276	-2970.876	13.003	237-26-21	
9-32	89898.278	-2981.835	15.479	147-23-24	
9-33F	89885.239	-2973.493			

※ ※ 画地点成果表 ※ ※

画地番号：7-20 点 名	X 座 標 m	Y 座 標 m	辺 長 m	方 向 角 °	標 高 m
9-31F	89878.244	-2984.450	12.999	57-26-44	
9-33F	89885.239	-2973.493	15.479	327-23-24	
9-32	89898.278	-2981.835	12.996	237-24-16	
9-30	89891.277	-2992.784	15.470	147-24-11	
9-31F	89878.244	-2984.450			

※ ※ 画地点成果表 ※ ※

画地番号：7-21 点 名	X 座 標 m	Y 座 標 m	辺 長 m	方 向 角 "	標 高 m
9-29F	89871.247	-2995.411	13.004	57-26-52	
9-31F	89878.244	-2984.450	15.470	327-24-11	
9-30	89891.277	-2992.784	13.003	237-26-43	
9-28	89884.280	-3003.744	15.469	147-24-22	
9-29F	89871.247	-2995.411			

<< 浜館第三地区換地計画 >>
備考：青森市虹ヶ丘一丁目

[PAGE 112]

※ ※ 画地点成果表 ※ ※

画地番号：7-22					
点名	X 座標 m	Y 座標 m	辺長 m	方向角	標高 m
9-26F	89864.250	-3006.371	13.003	57-26-43	
9-29F	89871.247	-2995.411	15.469	327-24-22	
9-28	89884.280	-3003.744	13.006	237-26-20	
9-27	89877.280	-3014.706	15.468	147-23-38	
9-26F	89864.250	-3006.371			

※ ※ 画地点成果表 ※ ※

画地番号: 7-23 点 名	X 座 標 m	Y 座 標 m	辺 長 m	方 向 角 °	標 高 m
9-54	89859.842	-3013.278	8.194	57-27-15	
9-26F	89864.250	-3006.371	15.468	327-23-38	
9-27	89877.280	-3014.706	8.190	237-25-46	
9-50	89872.871	-3021.608	4.798	237-25-34	
9-21	89870.288	-3025.651	15.464	147-24-27	
9-25	89857.259	-3017.321	4.798	57-25-34	
9-54	89859.842	-3013.278			

※ ※ 画地点成果表 ※ ※

画地番号: 7-24 点 名	X 座 標 m	Y 座 標 m	辺 長 m	方 向 角 °	標 高 m
9-23	89850.678	-3032.917	4.036	102-41-48	
9-24	89849.791	-3028.980	13.846	57-21-32	
9-25	89857.259	-3017.321	15.464	327-24-27	
9-21	89870.288	-3025.651	16.674	237-25-34	
9-22F	89861.311	-3039.702	12.613	147-27-28	
9-23	89850.678	-3032.917			