



換地番号図

青森市虹ヶ丘二丁目

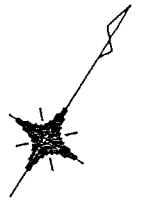

S=1:500

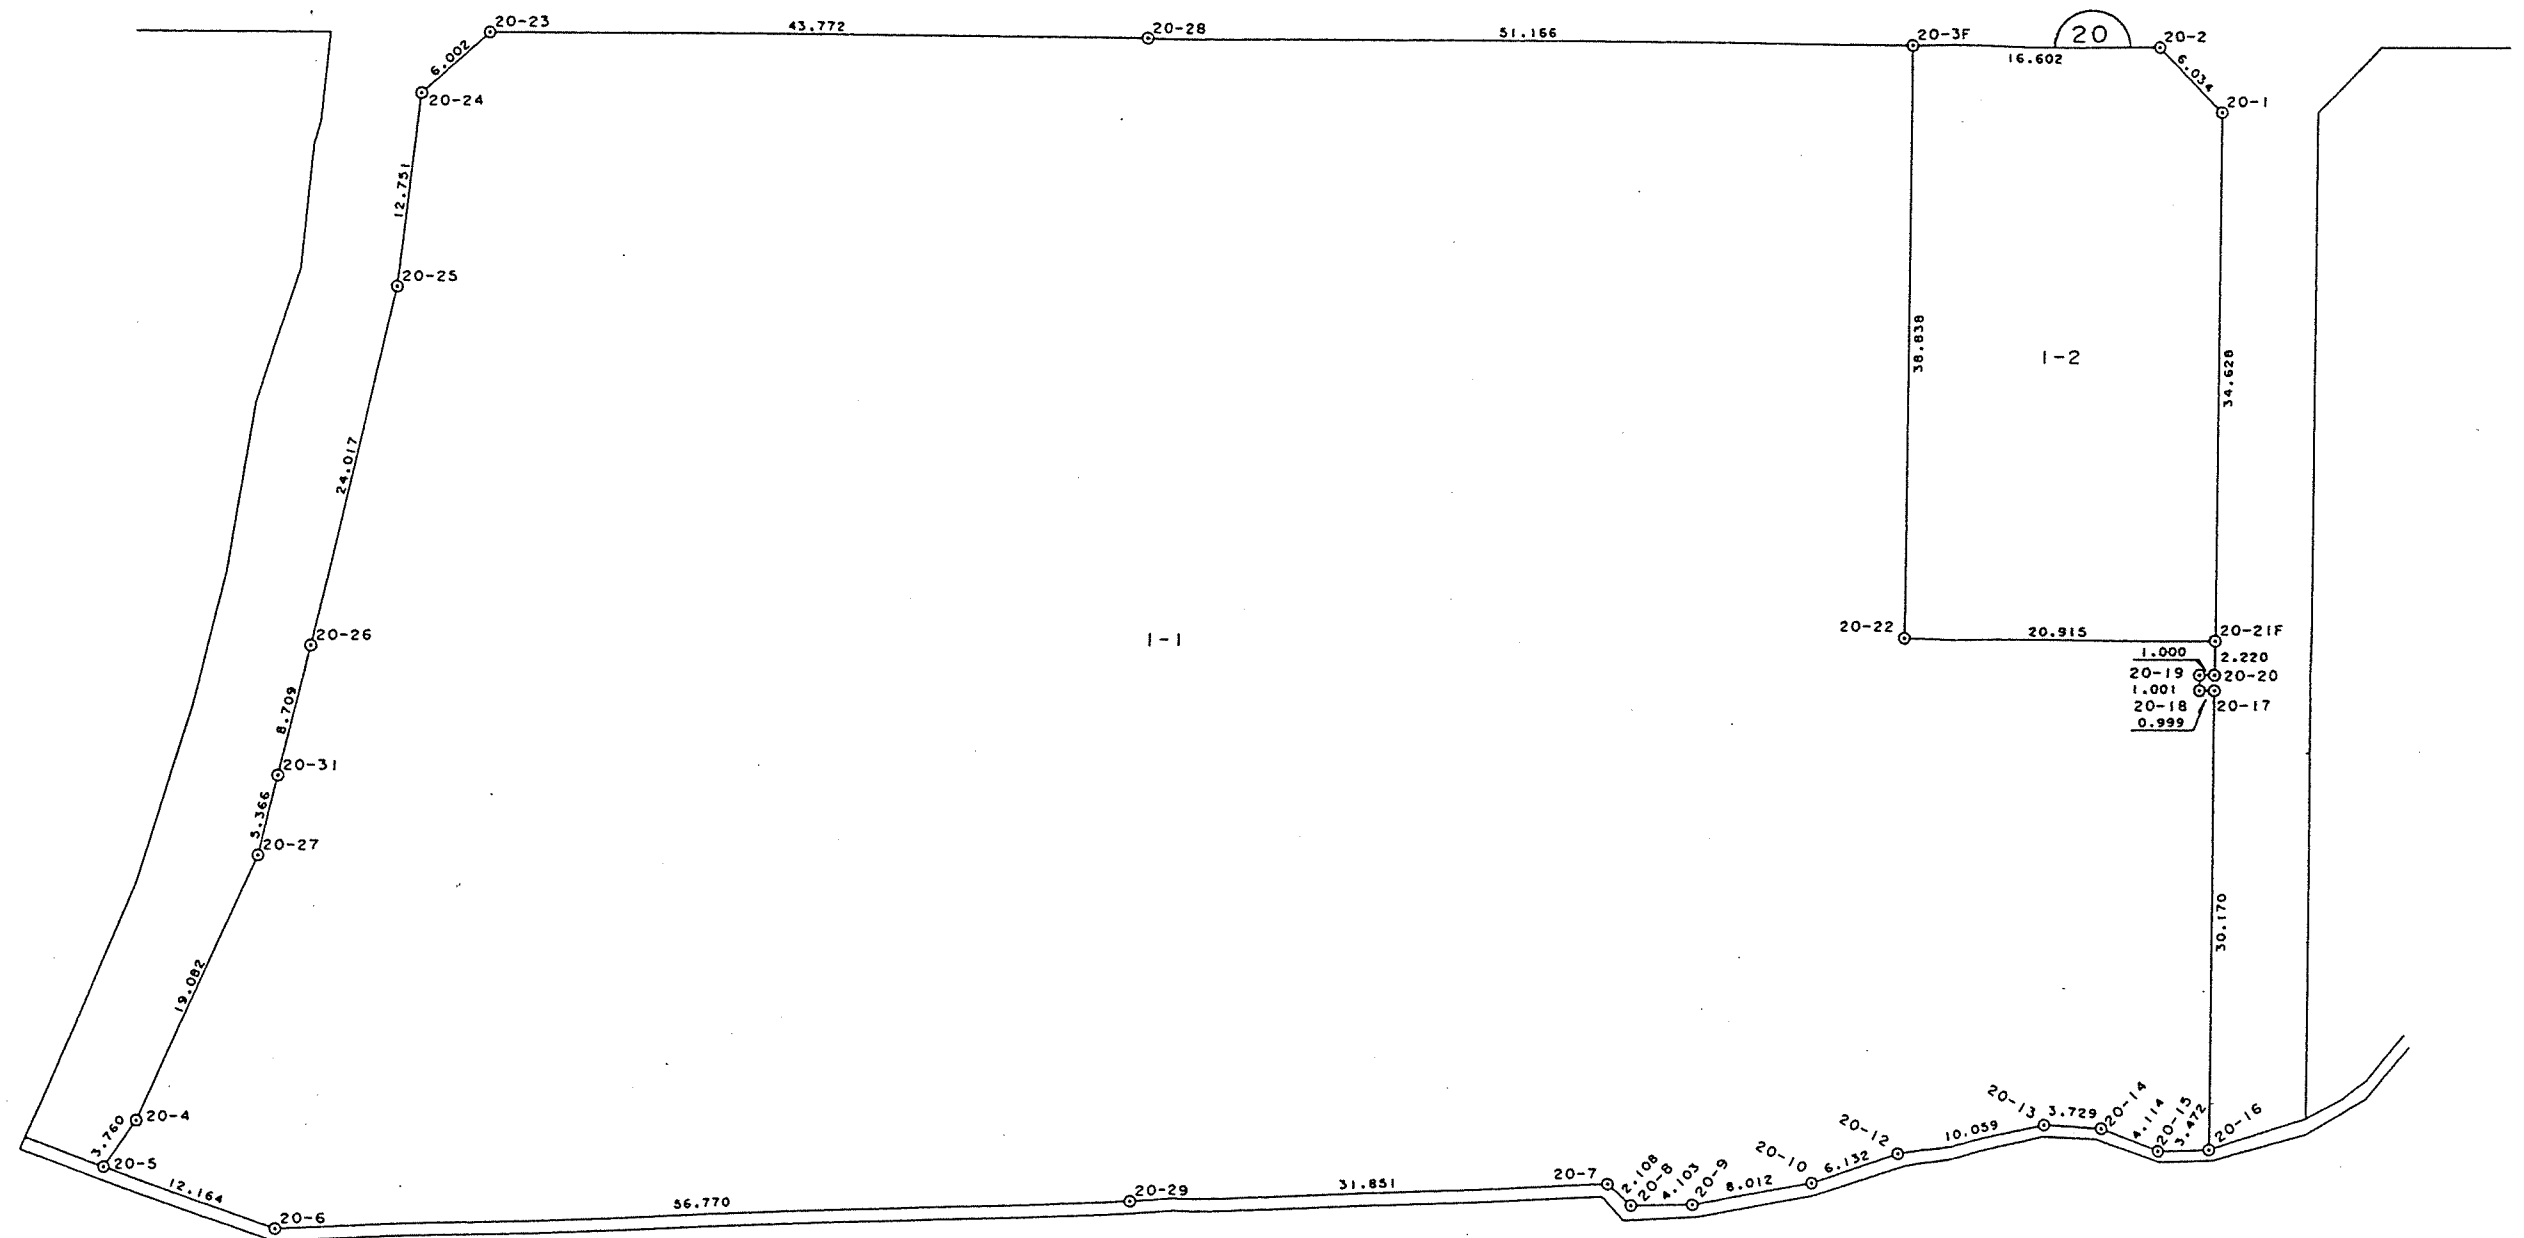

面積一覽表

作成日 1996年 8月 21日

面積一覽表				作成日 1996年 8月 21日			
N o . 地 番	座 標 法	三 斜 法	差	N o . 地 番	座 標 法	三 斜 法	差
1 1-1	8816.19 (		8816.19000	2 2-1-2	803.00 (		803.00000
合 計					9619.19	0.00000	9619.19000

※ ※ 画地点成果表 ※ ※

画地番号: 1-1 点 名	X 座 標 m	Y 座 標 m	辺 長 m	方 向 角	標 高 m
20-28	89679.207	-3017.497			
20-23	89655.652	-3054.391	43.772	237-26-38	
20-24	89649.888	-3056.063	6.002	196-10-34	
20-25	89638.443	-3050.442	12.751	153-50-34	
20-26	89615.831	-3042.348	24.017	160-18-18	
20-31	89607.610	-3039.475	8.709	160-44-13	
20-27	89602.545	-3037.703	5.366	160-43-03	
20-4	89583.668	-3034.913	19.082	171-35-33	
20-5	89579.914	-3035.119	3.760	183-08-27	
20-6	89582.668	-3023.271	12.164	76-54-51	
20-29	89615.082	-2976.664	56.770	55-10-56	
20-7	89633.268	-2950.515	31.851	55-10-56	
20-8	89632.945	-2948.432	2.108	98-48-52	
20-9	89635.218	-2945.016	4.103	56-21-37	
20-10	89640.660	-2939.136	8.012	47-12-56	
20-12	89645.443	-2935.299	6.132	38-44-14	
20-13	89652.380	-2928.015	10.059	46-23-52	
20-14	89654.262	-2924.796	3.729	59-41-14	
20-15	89655.113	-2920.771	4.114	78-03-43	
20-16	89657.055	-2917.893	3.472	55-59-22	
20-17	89682.485	-2934.127	30.170	327-26-48	
20-18	89681.953	-2934.973	0.999	237-50-12	
20-19	89682.798	-2935.509	1.001	327-36-44	
20-20	89683.330	-2934.662	1.000	57-52-02	
20-21F	89685.202	-2935.856	2.220	327-28-10	

<< 浜館第三地区換地計画 >>
備考：青森市虹ヶ丘二丁目

[PAGE 262]

画地番号：1-1				
点名	X座標 m	Y座標 m	辺長 m	方向角 標高 m
20-21F	89685.202	-2935.856	20.915	237-33-49
20-22	89673.984	-2953.508	38.838	327-30-23
20-3F	89706.742	-2974.372	51.166	237-26-31
20-28	89679.207	-3017.497		

<< 浜館第三地区換地計画 >>
備考：青森市虹ヶ丘二丁目

[PAGE 263]

※ ※ 画地点成果表 ※ ※

画地番号: 1-2 点 名	X 座 標 m	Y 座 標 m	辺 長 m	方 向 角	標 高 m
20-21F	89685.202	-2935.856			
20-1	89714.393	-2954.483	34.628	327-27-28	
20-2	89715.676	-2960.379	6.034	282-16-35	
20-3F	89706.742	-2974.372	16.602	237-26-36	
20-22	89673.984	-2953.508	38.838	147-30-23	
20-21F	89685.202	-2935.856	20.915	57-33-49	