



平成 1 1 年度 4 級基準点網図

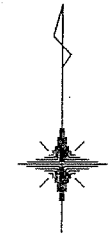

S=1:2500

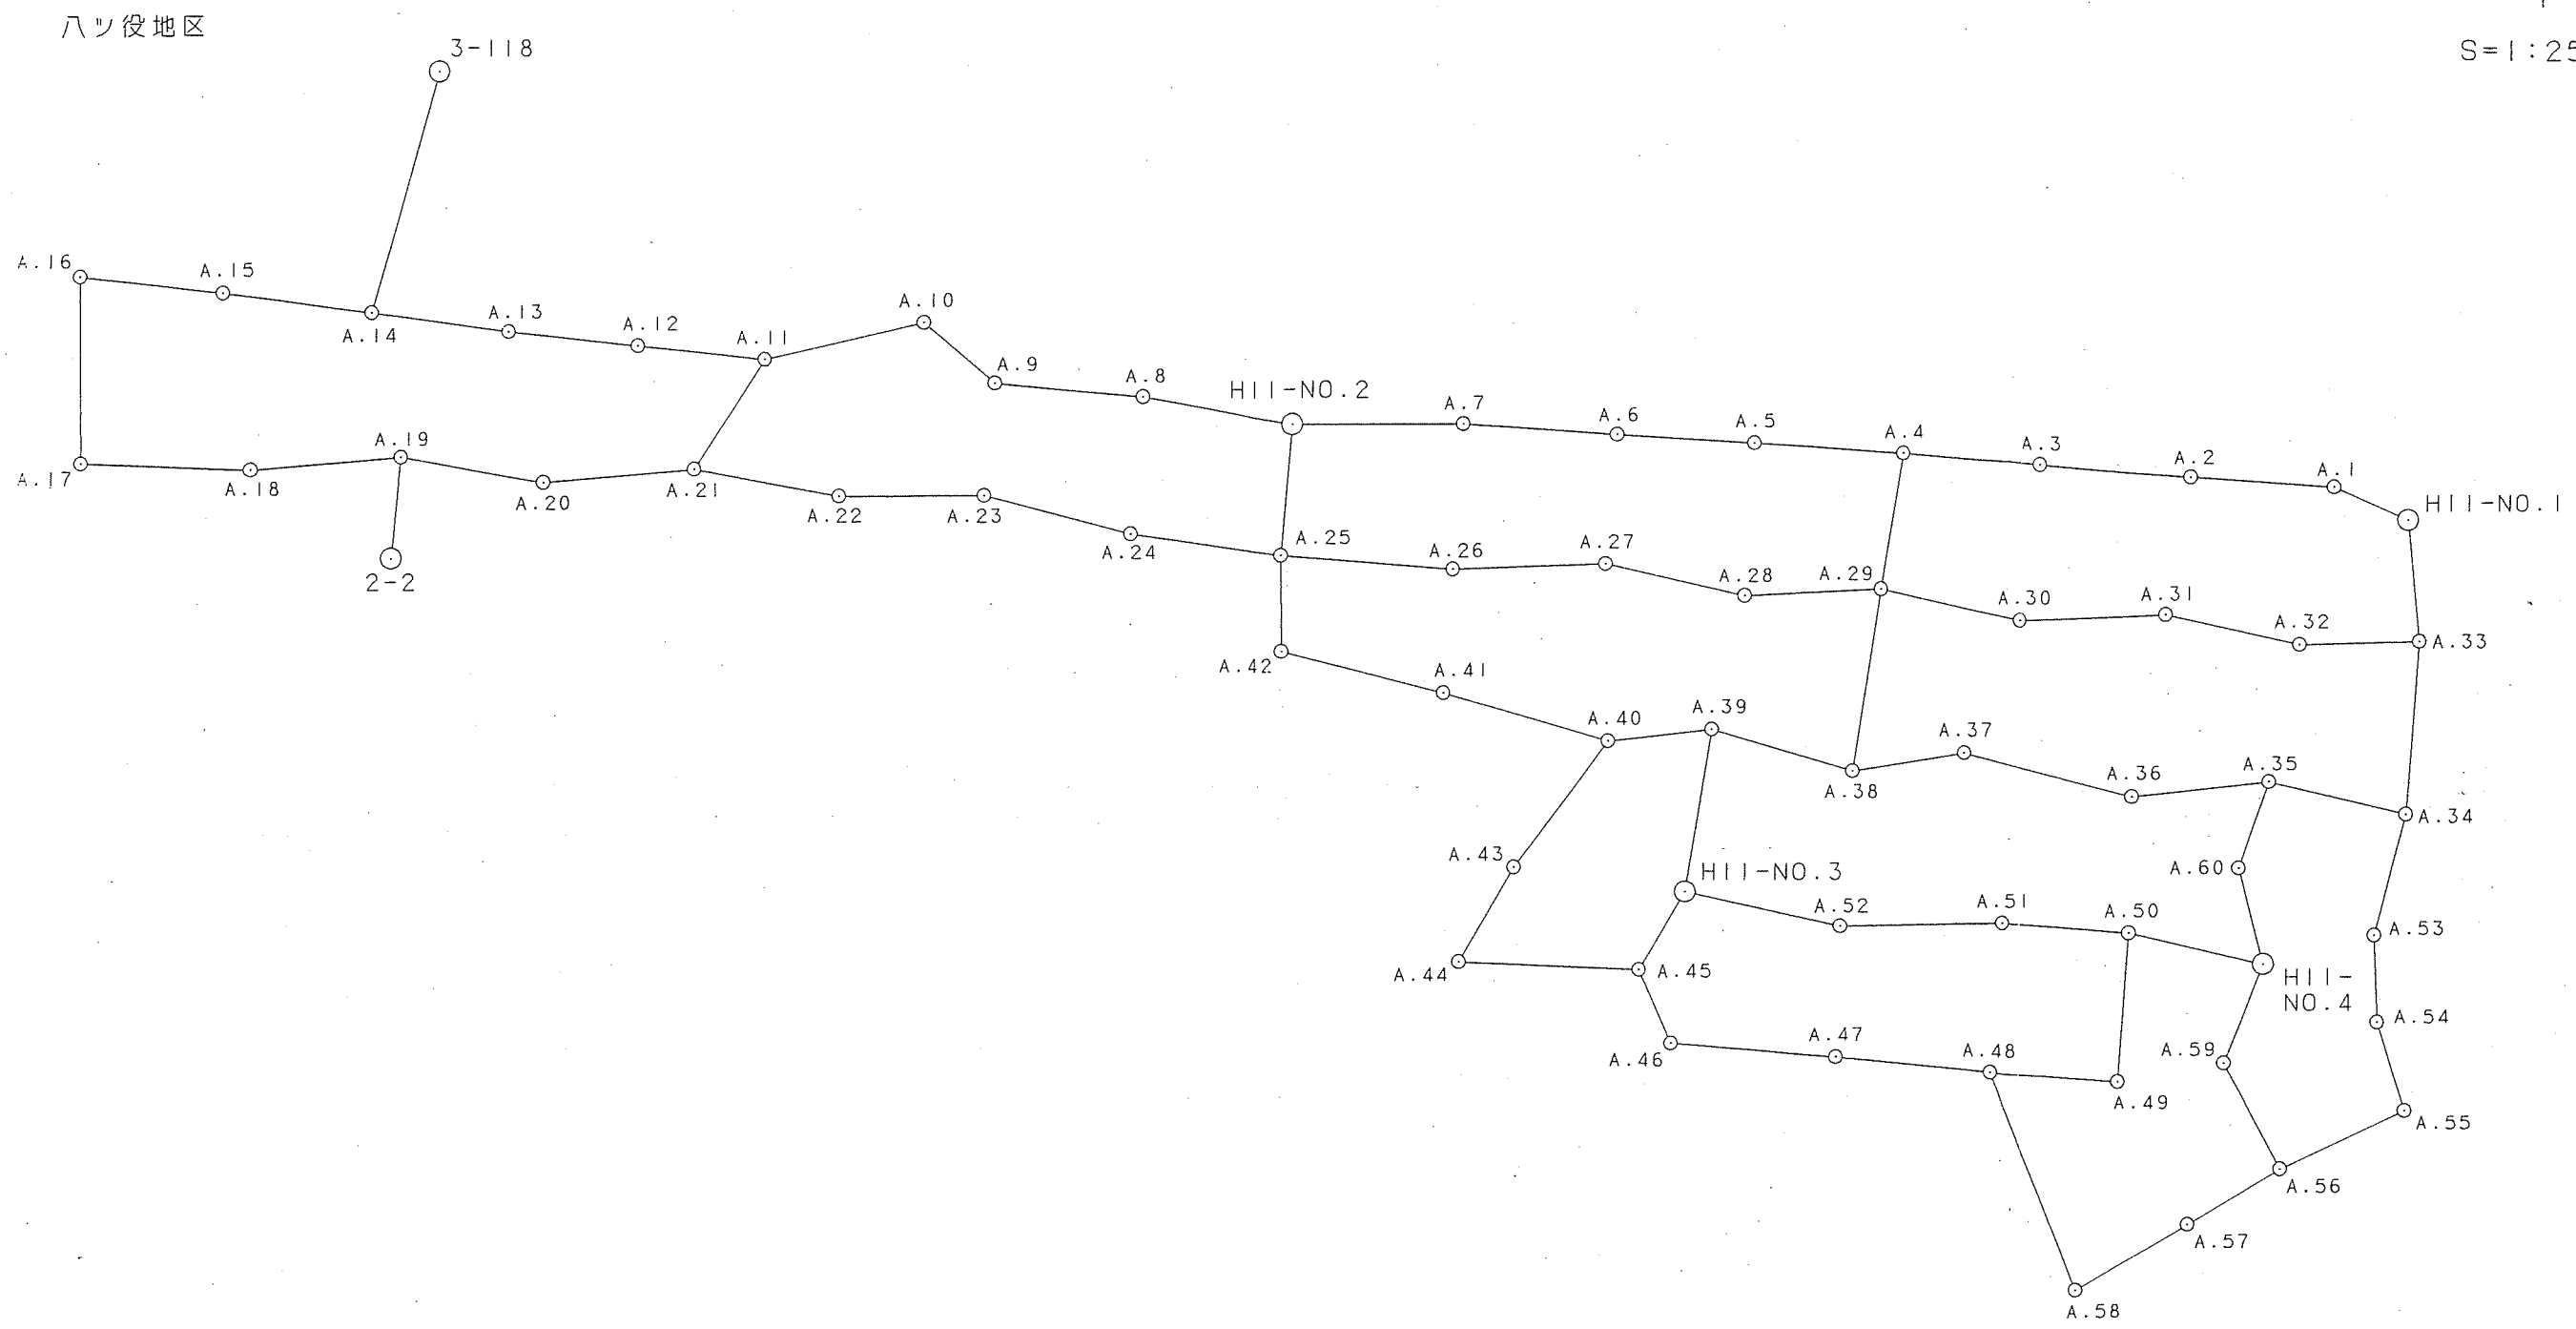

作業年度	作業種類	座標系番号	測量計画機関	測量作業機関
平成 1 1 年	4 級基準点	X	青森市ハツ役 土地区画整理組合	株式会社 みちのく計画

※※基準点成果表※※

点 名	X 座 標	Y 座 標
H11-NO. 1	87940. 935	-6129. 721
H11-NO. 2	87973. 513	-6519. 565
H11-NO. 3	87813. 386	-6381. 936
H11-NO. 4	87788. 454	-6179. 207
2-2	87927. 921	-6833. 451
3-118	88094. 167	-6816. 899

* * 基準点成果表 * *

点 名	X 座 標	Y 座 標
A. 1	87952.212	-6155.707
A. 2	87955.645	-6205.570
A. 3	87959.870	-6258.234
A. 4	87963.819	-6306.929
A. 5	87967.111	-6358.724
A. 6	87969.977	-6406.402
A. 7	87973.557	-6459.979
A. 8	87982.796	-6571.563
A. 9	87987.477	-6623.221
A. 10	88008.256	-6647.666
A. 11	87995.905	-6702.920
A. 12	88000.524	-6746.736
A. 13	88005.573	-6791.706
A. 14	88012.069	-6840.439
A. 15	88018.543	-6892.393
A. 16	88024.219	-6942.183
A. 17	87960.352	-6941.727
A. 18	87958.104	-6882.579
A. 19	87962.567	-6830.104
A. 20	87953.934	-6779.520
A. 21	87958.193	-6727.336
A. 22	87949.011	-6676.886
A. 23	87949.057	-6626.783
A. 24	87935.889	-6575.696
A. 25	87928.682	-6523.350
A. 26	87923.835	-6463.409
A. 27	87925.701	-6410.193
A. 28	87914.861	-6361.820
A. 29	87917.263	-6314.442
A. 30	87906.503	-6265.017

* * 基準点成果表 * *

点 名	X 座 標	Y 座 標
A. 31	87908.480	-6214.114
A. 32	87898.118	-6167.344
A. 33	87899.232	-6125.549
A. 34	87839.914	-6129.895
A. 35	87851.063	-6177.678
A. 36	87846.063	-6225.365
A. 37	87861.221	-6284.639
A. 38	87854.817	-6324.121
A. 39	87869.020	-6373.013
A. 40	87865.024	-6409.037
A. 41	87881.492	-6466.535
A. 42	87895.748	-6523.021
A. 43	87821.708	-6441.811
A. 44	87789.415	-6460.591
A. 45	87786.692	-6397.864
A. 46	87761.400	-6386.499
A. 47	87756.650	-6329.348
A. 48	87751.720	-6274.591
A. 49	87748.049	-6229.510
A. 50	87799.207	-6226.072
A. 51	87802.982	-6270.601
A. 52	87801.583	-6328.178
A. 53	87798.357	-6140.652
A. 54	87768.596	-6139.465
A. 55	87738.065	-6129.592
A. 56	87717.928	-6172.804
A. 57	87699.021	-6204.916
A. 58	87676.316	-6243.664
A. 59	87754.478	-6192.655
A. 60	87821.455	-6188.022