
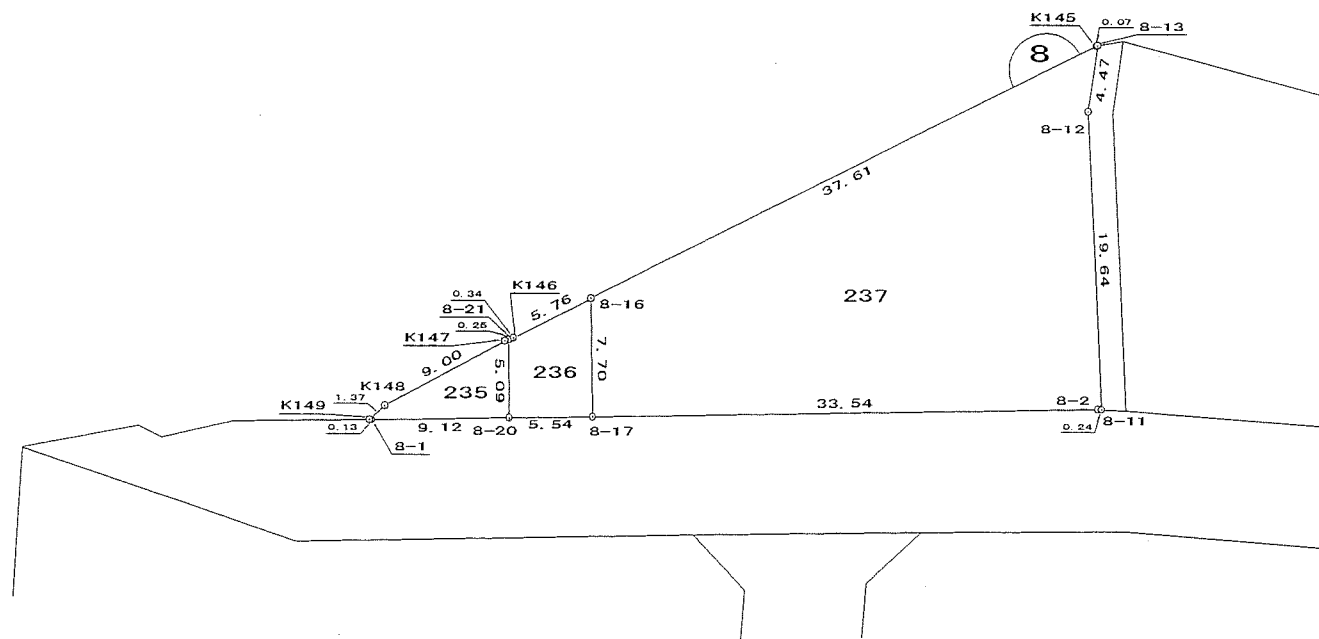


換 地 図



青 森 市 大 字 八 ツ 役 字 矢 作

縮 尺 1 / 500

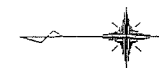

凡	例
	換 地

換 地 図
青 森 市 大 字 八 ツ 役 字 矢 作

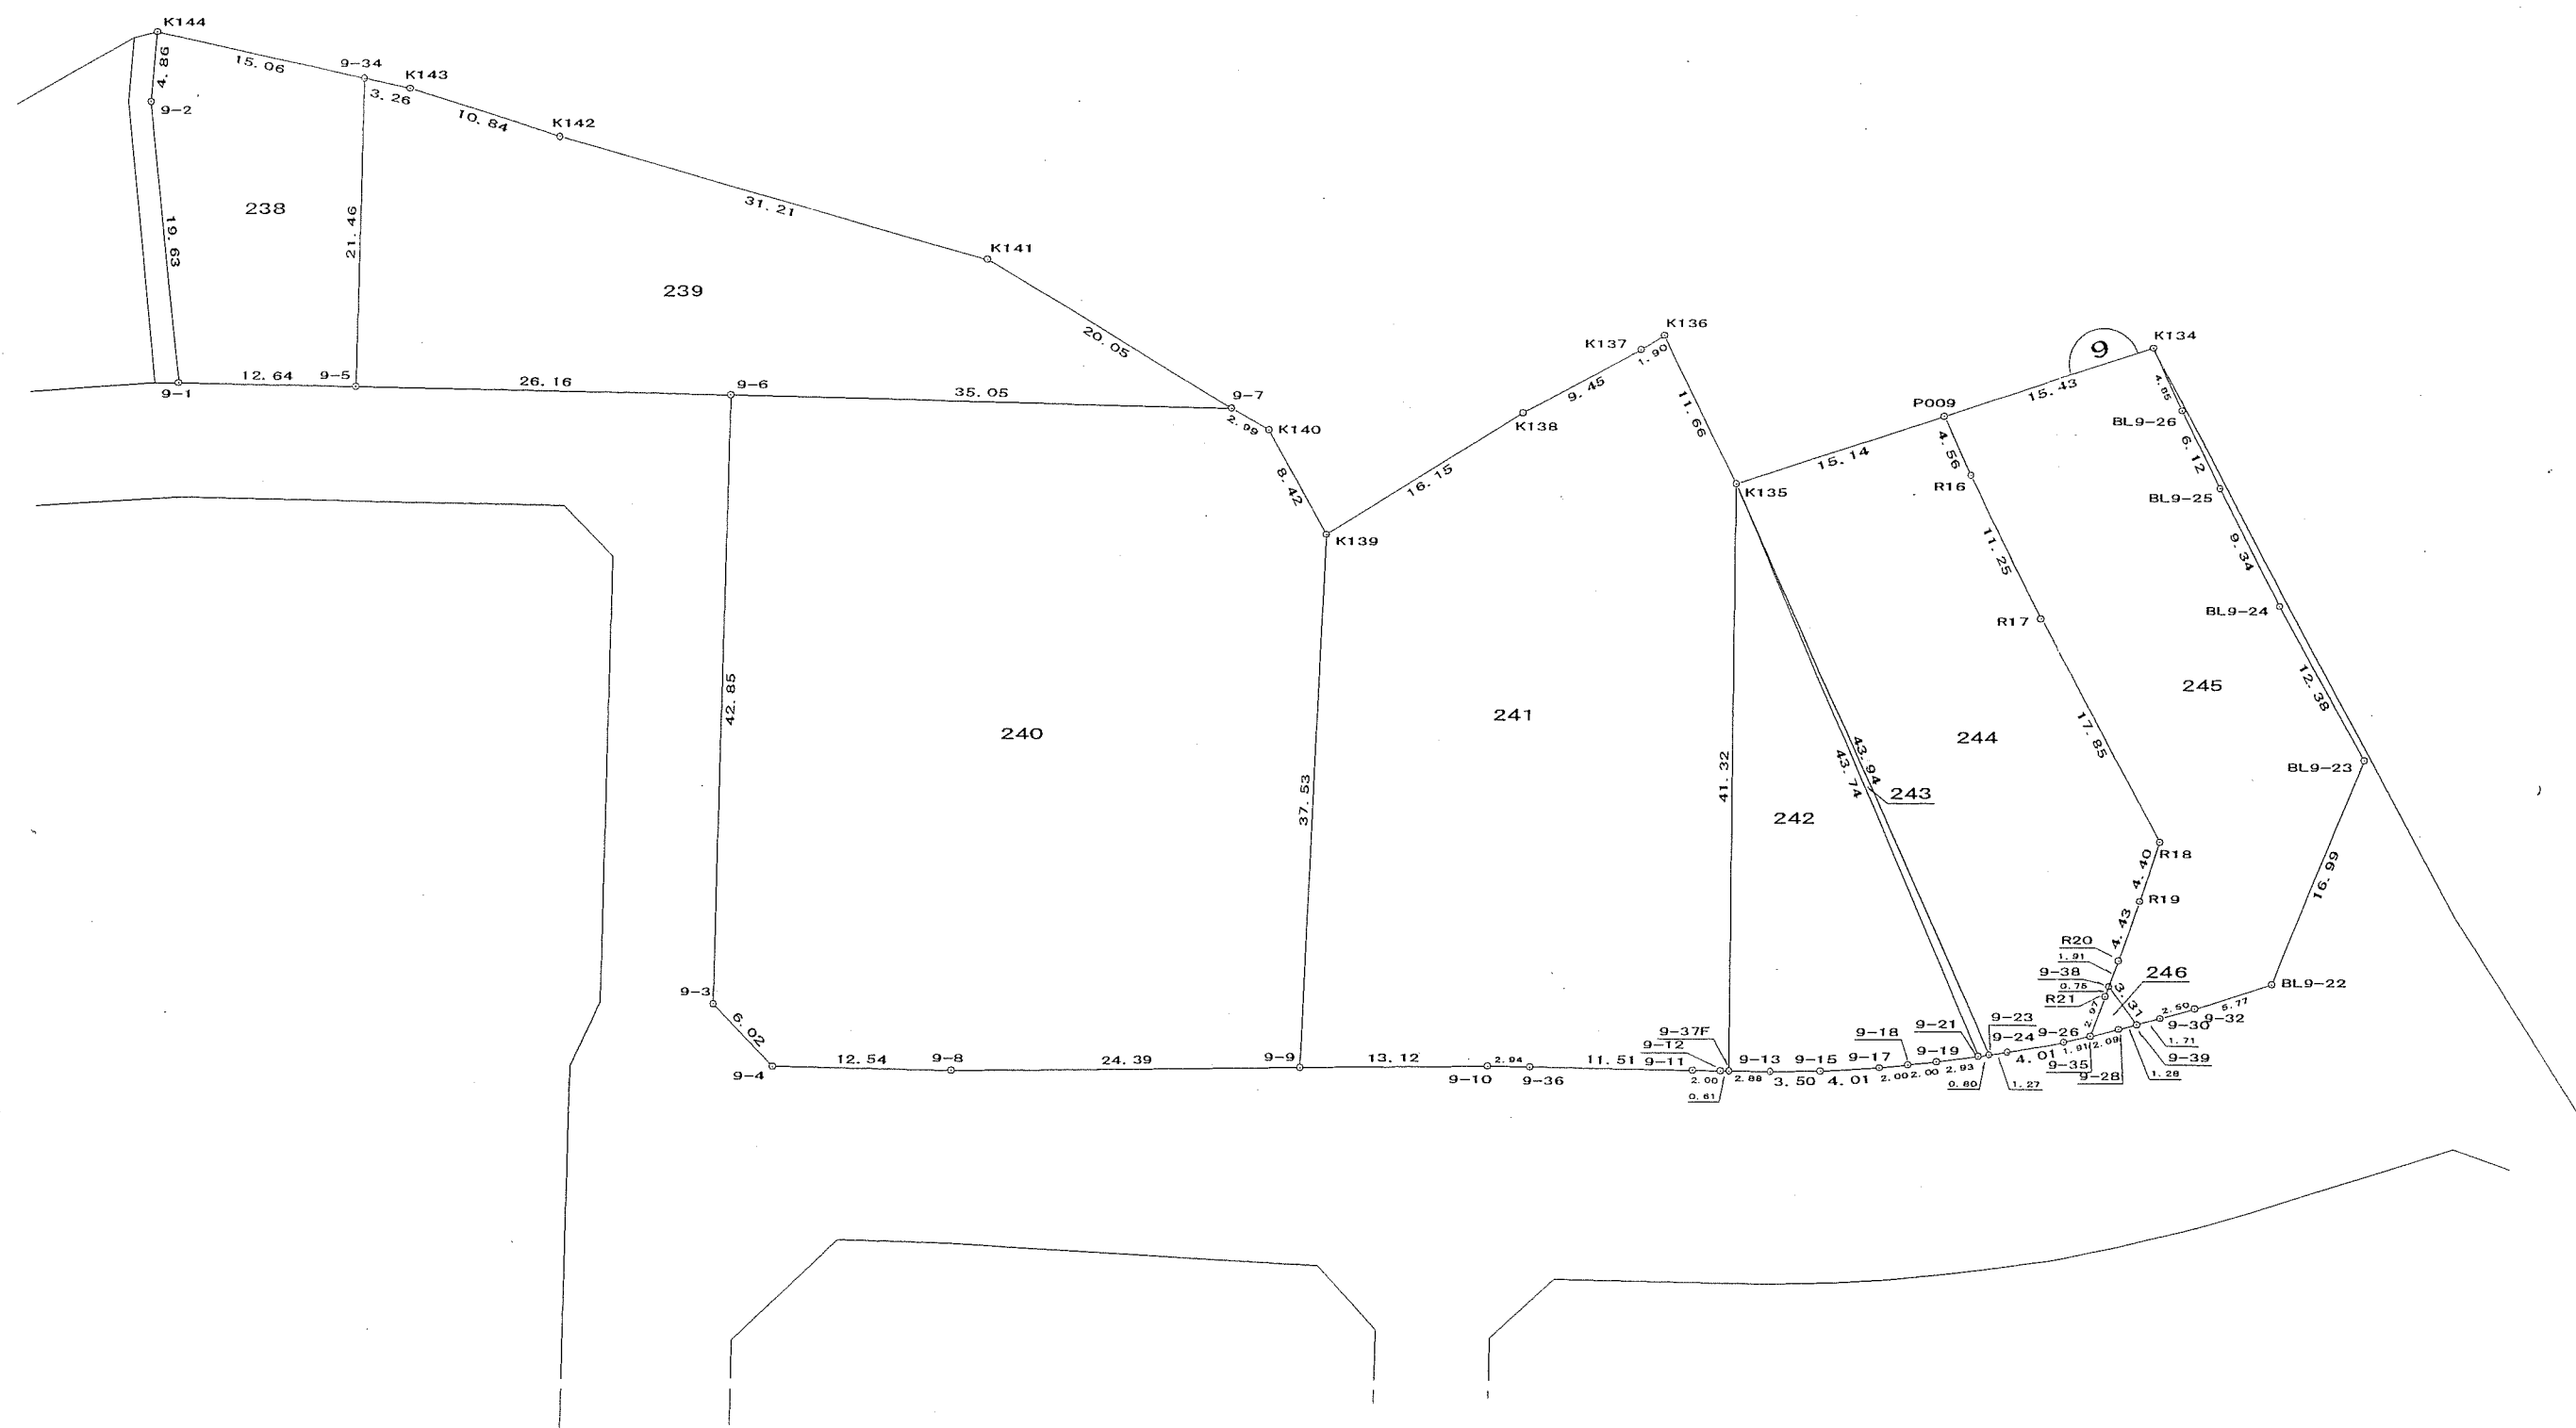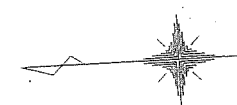


凡 例	
	換 地

換 地 図

青 森 市 大 字 八 ツ 役 字 矢 作

縮 尺 1 / 500

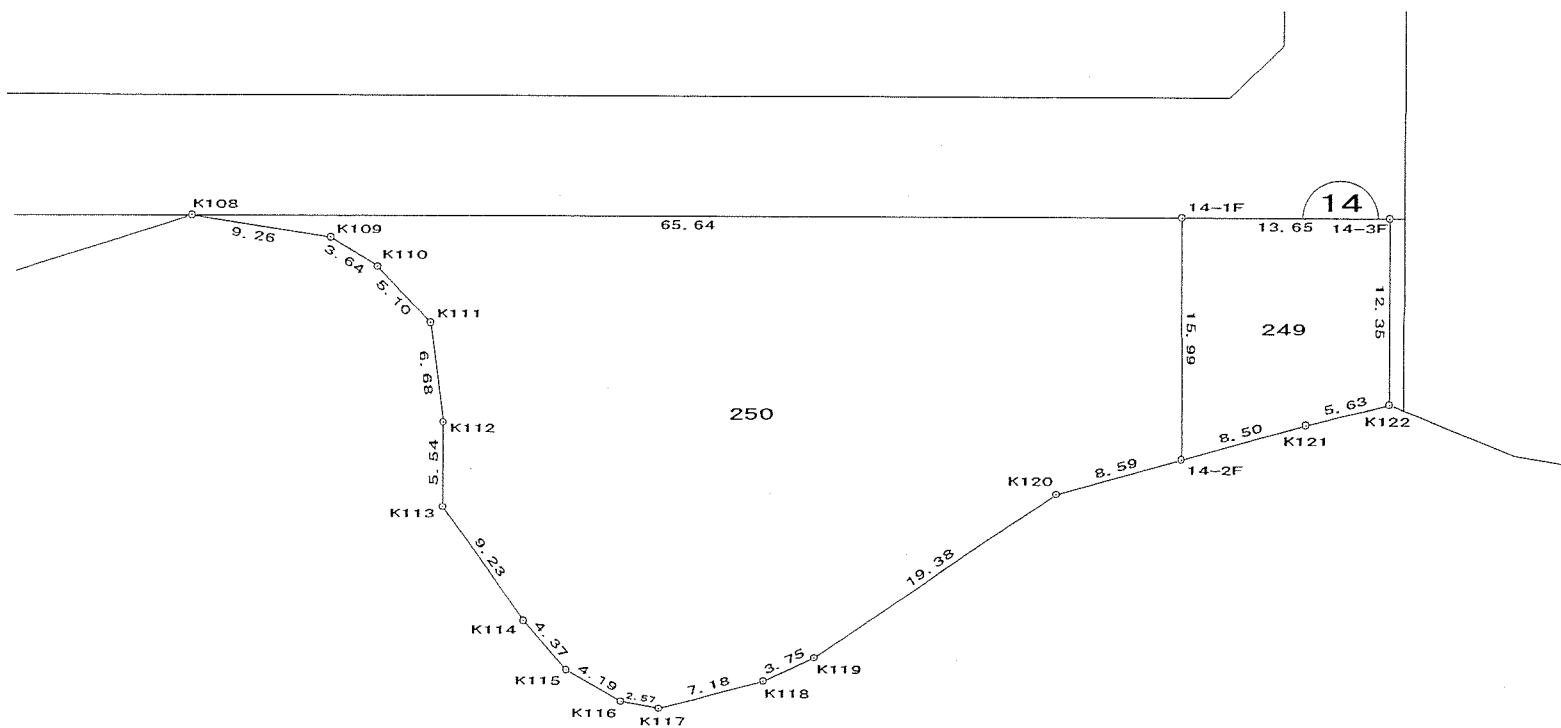


凡 例	
	換 地

換 地 図



青 森 市 大 字 八 ツ 役 字 矢 作

縮 尺 1 / 500

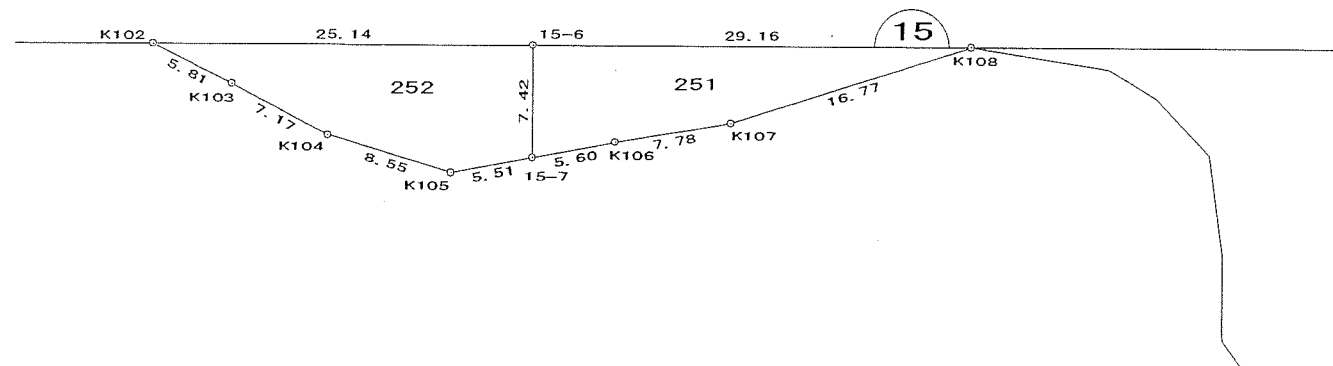

凡 例
換 地

換 地 図
青 森 市 大 字 八 ツ 役 字 矢 作

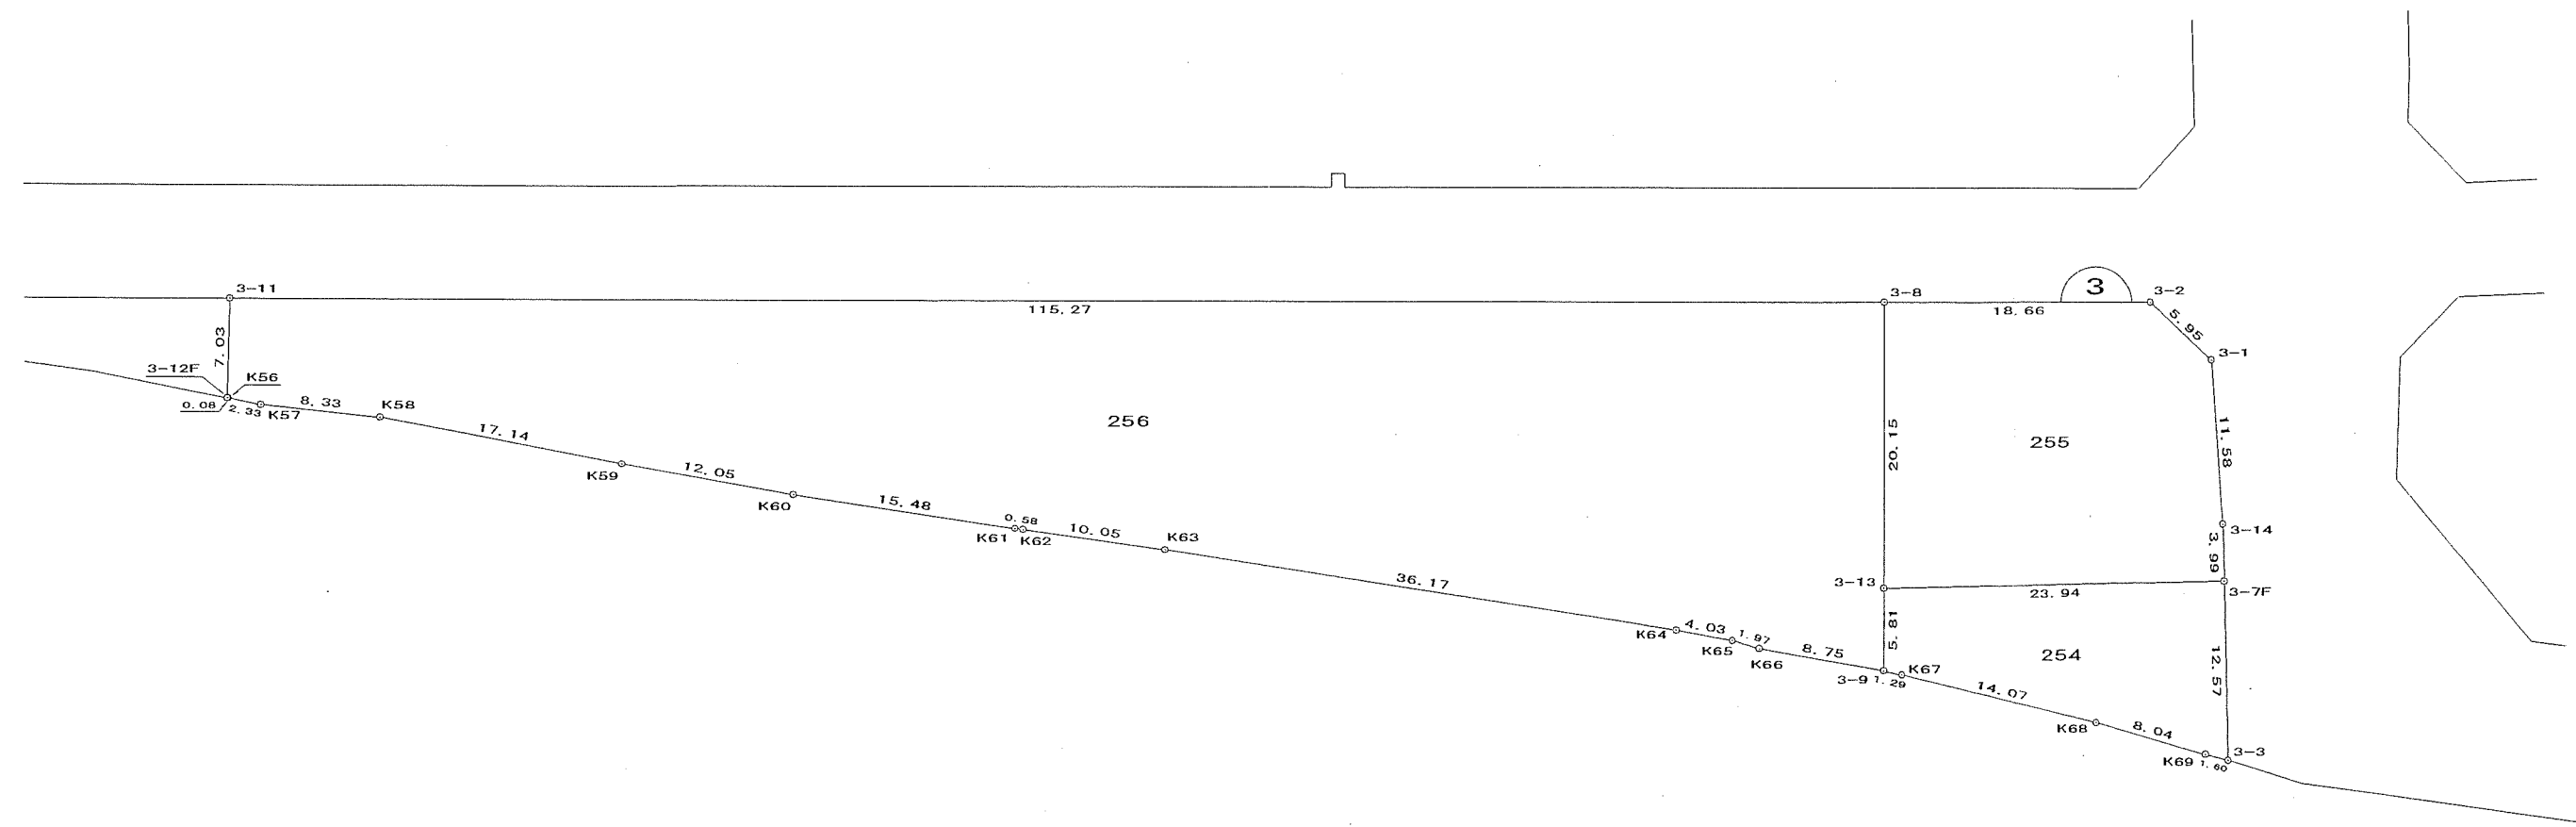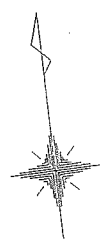

凡 例	
	換 地

面地点成果表

地番名：235

点名	X座標 m	Y座標 m	辺長 m	方向角
8-21	87918.296	-6119.882	0.252	341-24-38
K147	87918.535	-6119.962	9.005	332-18-43
K148	87926.509	-6124.146	1.375	318-03-11
K149	87927.531	-6125.065	0.138	188-18-18
8-1	87927.395	-6125.085	9.128	179-19-49
8-20	87918.268	-6124.978	5.097	89-40-43
8-21	87918.296	-6119.882		

現場名： 八ツ役地区換地計画

画地点成果表

地番名： 236

点 名	X 座 標 m	Y 座 標 m	辺 長 m	方 向 角
8-16	87912.809	-6117.213	5.761	333-37-22
K146	87917.970	-6119.772	0.344	341-24-38
8-21	87918.296	-6119.882	5.097	269-40-43
8-20	87918.268	-6124.978	5.547	179-19-49
8-17	87912.721	-6124.913	7.701	89-20-56
8-16	87912.809	-6117.213		

現場名： 八ツ役地区換地計画

面地点成果表

地番名： 237

点 名	X 座 標 m	Y 座 標 m	辺 長 m	方 向 角
8-17	87912.721	-6124.913		
8-2	87879.182	-6124.521	33.541	179-19-49
8-11	87878.934	-6124.534	0.248	182-58-11
8-12	87879.703	-6104.907	19.642	87-45-23
8-13	87879.033	-6100.486	4.472	98-37-14
K145	87879.106	-6100.499	0.075	349-49-02
8-16	87912.809	-6117.213	37.619	333-37-22
8-17	87912.721	-6124.913	7.701	269-20-56

現場名： 八ツ役地区換地計画

PAGE： 105

面地点成果表

地番名： 238

点 名	X 座 標 m	Y 座 標 m	辺 長 m	方 向 角 °
9-5	87864.729	-6125.658		
9-34	87862.868	-6104.277	21.462	94-58-24
K144	87877.369	-6100.187	15.067	15-45-02
9-2	87878.098	-6104.996	4.864	278-37-14
9-1	87877.330	-6124.617	19.636	267-45-28
9-5	87864.729	-6125.658	12.644	184-43-16

現場名： 八ツ役地区換地計画

画地点成果表

地番名： 239

点 名	X 座 標 m	Y 座 標 m	辺 長 m	方 向 角
9-5	87864.729	-6125.658	26.168	184-53-47
9-6	87838.656	-6127.892	35.054	185-03-40
9-7	87803.739	-6130.984	20.054	34-45-42
K141	87820.214	-6119.550	31.212	19-25-56
K142	87849.648	-6109.166	10.844	21-39-47
K143	87859.726	-6105.163	3.264	15-45-02
9-34	87862.868	-6104.277	21.462	274-58-24
9-5	87864.729	-6125.658		

現場名 : 八ツ役地区換地計画

PAGE : 107

面地点成果表

地番名 : 240

点 名	X 座 標 m	Y 座 標 m	辺 長 m	方 向 角
9-9	87801.668	-6177.562	37.535	96-14-14
K139	87797.590	-6140.249	8.426	64-12-05
K140	87801.257	-6132.663	2.997	34-04-35
9-7	87803.739	-6130.984	35.054	5-03-40
9-6	87838.656	-6127.892	42.859	274-58-49
9-3	87842.377	-6170.589	6.026	230-14-06
9-4	87838.523	-6175.221	12.541	184-42-23
9-8	87826.024	-6176.250	24.391	183-05-03
9-9	87801.668	-6177.562		

現場名 : 八ツ役地区換地計画

PAGE : 108

画地点成果表

地番名 : 241

点 名	X 座 標 m	Y 座 標 m	辺 長 m	方 向 角
9-12	87772.155	-6179.600		
9-37F	87771.542	-6179.648	0.614	184-27-00
K135	87768.624	-6138.429	41.322	94-02-59
K136	87773.143	-6127.674	11.666	67-12-32
K137	87774.816	-6128.580	1.903	331-34-10
K138	87783.411	-6132.516	9.453	335-23-42
K139	87797.590	-6140.249	16.151	331-23-34
9-9	87801.668	-6177.562	37.535	276-14-14
9-10	87788.562	-6178.266	13.125	183-04-31
9-36	87785.622	-6178.501	2.949	184-34-04
9-11	87774.149	-6179.424	11.510	184-36-01
9-12	87772.155	-6179.600	2.002	185-02-11

現場名 : 八ツ役地区換地計画

PAGE : 109

面地点成果表

地番名 : 242

点 名	X 座 標 m	Y 座 標 m	辺 長 m	方 向 角 °
K135	87768.624	-6138.429	41.322	274-02-59
9-37F	87771.542	-6179.648	2.881	184-27-00
9-13	87768.670	-6179.871	3.505	182-46-46
9-15	87765.169	-6180.041	4.010	180-13-33
9-17	87761.159	-6180.057	2.004	178-29-28
9-18	87759.156	-6180.004	2.001	177-17-07
9-19	87757.157	-6179.909	2.937	176-34-57
9-21	87754.225	-6179.734	43.743	70-46-54
K135	87768.624	-6138.429		

現場名： 八ツ役地区換地計画

PAGE： 110

面地点成果表

地番名： 243

点 名	X 座 標 m	Y 座 標 m	辺 長 m	方 向 角
9-21	87754.225	-6179.734	0.804	175-09-50
9-23	87753.424	-6179.666	43.950	69-45-59
K135	87768.624	-6138.429	43.743	250-46-54
9-21	87754.225	-6179.734		

現場名： 八ツ役地区換地計画

PAGE： 111

面地点成果表

地番名： 244

点 名	X 座 標 m	Y 座 標 m	辺 長 m	方 向 角
K135	87768.624	-6138.429		
9-23	87753.424	-6179.666	43.950	249-45-59
9-24	87752.153	-6179.563	1.275	175-19-43
9-26	87748.172	-6179.061	4.013	172-49-30
9-35	87746.278	-6178.778	1.914	171-30-11
R21	87745.048	-6176.069	2.976	114-25-17
R20	87743.944	-6173.638	2.670	114-25-28
R19	87742.210	-6169.559	4.432	113-01-50
R18	87740.566	-6165.470	4.407	111-54-10
R17	87748.069	-6149.268	17.855	65-09-06
R16	87752.360	-6138.864	11.254	67-35-13
P009	87753.975	-6134.597	4.562	69-16-09
K135	87768.624	-6138.429	15.142	345-20-26

現場名 : ハツ役地区換地計画

PAGE : 112

画地点成果表

地番名 : 245

点 名	X 座 標 m	Y 座 標 m	辺 長 m	方 向 角 °
BL9-22	87733.212	-6175.935	17.000	115-37-24
BL9-23	87725.860	-6160.607	12.382	64-54-18
BL9-24	87731.112	-6149.393	9.343	66-04-23
BL9-25	87734.901	-6140.853	6.124	66-56-52
BL9-26	87737.299	-6135.218	4.851	68-56-31
K134	87739.042	-6130.691	15.435	345-20-30
P009	87753.975	-6134.597	4.562	249-16-09
R16	87752.360	-6138.864	11.254	247-35-13
R17	87748.069	-6149.268	17.855	245-09-06
R18	87740.566	-6165.470	4.407	291-54-10
R19	87742.210	-6169.559	4.432	293-01-50
R20	87743.944	-6173.638	1.910	294-25-28
9-38	87744.734	-6175.377	3.319	237-32-19
9-39	87742.952	-6178.177	1.719	168-59-29
9-30	87741.265	-6177.849	2.504	167-40-58
9-32	87738.819	-6177.315	5.774	166-10-24
BL9-22	87733.212	-6175.935		

現場名： 八ツ役地区換地計画

面地点成果表

地番名： 246

点 名	X 座 標 m	Y 座 標 m	辺 長 m	方 向 角
9-38	87744.734	-6175.377	0.760	294-25-28
R21	87745.048	-6176.069	2.976	294-25-17
9-35	87746.278	-6178.778	2.096	170-13-20
9-28	87744.213	-6178.423	1.284	168-59-29
9-39	87742.952	-6178.177	3.319	57-32-19
9-38	87744.734	-6175.377		

現場名：八ツ役地区換地計画

PAGE：114

面地点成果表

地番名：247

点 名	X 座 標 m	Y 座 標 m	辺 長 m	方 向 角
13-32	87775.278	-6194.153		
			9.591	4-51-34
13-2	87784.834	-6193.341	6.020	321-20-18
13-3	87789.535	-6197.101	22.143	274-50-57
13-24	87791.406	-6219.165	5.015	230-09-15
13-25	87788.193	-6223.015	41.476	184-58-26
14-4	87746.873	-6226.612	1.630	50-35-18
6-213	87747.908	-6225.352	25.174	18-27-43
13-38	87771.786	-6217.380	14.277	92-48-58
G261	87771.085	-6203.120	13.622	179-36-37
S13-30	87757.464	-6203.027	8.318	91-26-37
13-36	87757.254	-6194.712	0.053	356-44-22
13-16	87757.308	-6194.715	4.013	358-25-19
13-18	87761.319	-6194.825	4.023	0-23-45
13-20	87765.342	-6194.797	4.023	2-21-28
13-22	87769.361	-6194.632	4.014	4-30-48
13-1	87773.363	-6194.316	1.922	4-51-34
13-32	87775.278	-6194.153		

現場名：八ツ役地区換地計画

PAGE：115

画地点成果表

地番名：248

点名	X座標 m	Y座標 m	辺長 m	方向角
13-26F	87734.209	-6227.784		
13-28	87730.660	-6220.772	7.860	116-50-58
13-29	87728.729	-6212.968	8.039	103-53-45
13-30	87730.192	-6207.294	5.860	75-32-44
13-31	87733.389	-6200.120	7.854	65-58-55
K127	87719.016	-6195.671	15.045	162-48-01
K128	87717.726	-6199.847	4.371	252-50-01
BL13-5	87710.360	-6193.834	9.509	140-46-22
BL13-6	87711.125	-6192.519	1.521	59-49-23
BL13-7	87721.244	-6188.206	11.000	23-04-56
13-4	87722.718	-6188.594	1.524	345-14-21
13-37	87735.620	-6191.737	13.279	346-18-40
13-7	87739.368	-6192.548	3.836	347-47-07
13-8	87741.345	-6192.929	2.013	349-05-50
13-10	87745.320	-6193.587	4.030	350-36-05
13-12	87749.296	-6194.110	4.009	352-30-05
13-14	87753.292	-6194.486	4.014	354-37-44
13-36	87757.254	-6194.712	3.969	356-44-22
S13-30	87757.464	-6203.027	8.318	271-26-37
G261	87771.085	-6203.120	13.622	359-36-37
13-38	87771.786	-6217.380	14.277	272-48-58
6-213	87747.908	-6225.352	25.174	198-27-43
14-4	87746.873	-6226.612	1.630	230-35-18
13-26F	87734.209	-6227.784	12.718	185-17-25

現場名 : 八ツ役地区換地計画

PAGE : 116

面地点成果表

地番名 : 249

点 名	X 座 標 m	Y 座 標 m	辺 長 m	方 向 角
14-2F	87732.200	-6242.581	8.510	79-23-10
K121	87733.768	-6234.217	5.633	80-59-26
K122	87734.650	-6228.653	12.354	4-51-51
14-3F	87746.959	-6227.606	13.660	274-56-58
14-1F	87748.138	-6241.215	15.996	184-54-02
14-2F	87732.200	-6242.581		

現場名 : 八ッ役地区換地計画

PAGE : 117

面地点成果表

地番名 : 250

点 名	X 座 標 m	Y 座 標 m	辺 長 m	方 向 角
K108	87753.801	-6306.613		
K109	87751.590	-6297.620	9.261	103-48-46
K110	87749.397	-6294.706	3.647	126-57-51
K111	87745.408	-6291.525	5.102	141-25-47
K112	87738.727	-6291.222	6.688	177-24-12
K113	87733.206	-6291.722	5.544	185-10-29
K114	87725.264	-6287.014	9.233	149-20-26
K115	87721.717	-6284.449	4.377	144-07-37
K116	87719.294	-6281.020	4.199	125-14-49
K117	87718.592	-6278.542	2.575	105-48-11
K118	87719.863	-6271.470	7.185	79-48-59
K119	87721.166	-6267.949	3.754	69-41-46
K120	87730.617	-6251.029	19.381	60-48-39
14-2F	87732.200	-6242.581	8.595	79-23-15
14-1F	87748.138	-6241.215	15.996	4-54-02
K108	87753.801	-6306.613	65.643	274-56-58

現場名：八ツ役地区換地計画

PAGE：118

面地点成果表

地番名：251

点 名	X 座 標 m	Y 座 標 m	辺 長 m	方 向 角
15-7	87748.926	-6336.309		
K106	87749.482	-6330.734	5.603	84-18-26
K107	87750.097	-6322.969	7.789	85-28-18
K108	87753.801	-6306.613	16.770	77-14-24
15-6	87756.322	-6335.668	29.164	274-57-34
15-7	87748.926	-6336.309	7.424	184-57-34

現場名：八ツ役地区換地計画

PAGE：119

面地点成果表

地番名：252

点 名	X 座 標 m	Y 座 標 m	辺 長 m	方 向 角
15-6	87756.322	-6335.668		
K102	87758.496	-6360.719	25.146	274-57-34
K103	87755.438	-6355.772	5.816	121-43-21
K104	87751.542	-6349.744	7.177	122-52-31
K105	87748.379	-6341.799	8.551	111-42-29
15-7	87748.926	-6336.309	5.517	84-18-26
15-6	87756.322	-6335.668	7.424	4-57-34

現場名： 八ツ役地区換地計画

PAGE： 122

面地点成果表

地番名： 254

点 名	X 座 標 m	Y 座 標 m	辺 長 m	方 向 角
3-7F	87908.985	-6525.779		
3-13	87911.505	-6549.590	23.943	276-02-31
3-9	87905.740	-6550.339	5.814	187-24-13
K67	87905.291	-6549.124	1.295	110-16-49
K68	87900.237	-6535.989	14.074	111-02-43
K69	87897.080	-6528.593	8.042	113-06-55
3-3	87896.480	-6527.107	1.603	111-59-21
3-7F	87908.985	-6525.779	12.575	6-03-31

現場名 : ハツ役地区換地計画

PAGE : 123

画地点成果表

地番名 : 255

点 名	X 座 標 m	Y 座 標 m	辺 長 m	方 向 角
3-7F	87908.985	-6525.779		
3-14	87912.956	-6525.358	3.993	6-03-31
3-1	87924.524	-6524.676	11.588	3-22-26
3-2	87929.114	-6528.476	5.959	320-23-01
3-8	87931.496	-6546.992	18.669	277-19-51
3-13	87911.505	-6549.590	20.159	187-24-13
3-7F	87908.985	-6525.779	23.943	96-02-31

面地点成果表

地番名：256

点 名	X 座 標 m	Y 座 標 m	辺 長 m	方 向 角
3-12F	87939.332	-6662.377		
K56	87939.306	-6662.300	0.081	108-24-59
K57	87938.566	-6660.088	2.332	108-29-50
K58	87936.635	-6651.980	8.335	103-23-46
K59	87931.279	-6635.694	17.144	108-12-16
K60	87927.641	-6624.198	12.058	107-33-37
K61	87923.345	-6609.321	15.485	106-06-25
K62	87923.188	-6608.761	0.582	105-39-40
K63	87920.525	-6599.068	10.052	105-21-44
K64	87910.428	-6564.330	36.176	106-12-26
K65	87909.205	-6560.482	4.038	107-37-54
K66	87908.391	-6558.679	1.978	114-17-52
3-9	87905.740	-6550.339	8.751	107-38-02
3-13	87911.505	-6549.590	5.814	7-24-13
3-8	87931.496	-6546.992	20.159	7-24-13
3-11	87946.282	-6661.313	115.273	277-22-09
3-12F	87939.332	-6662.377	7.031	188-41-53