


換 地 図

青 森 市 第 二 間 屋 町 一 丁 目

縮 尺 1 / 500

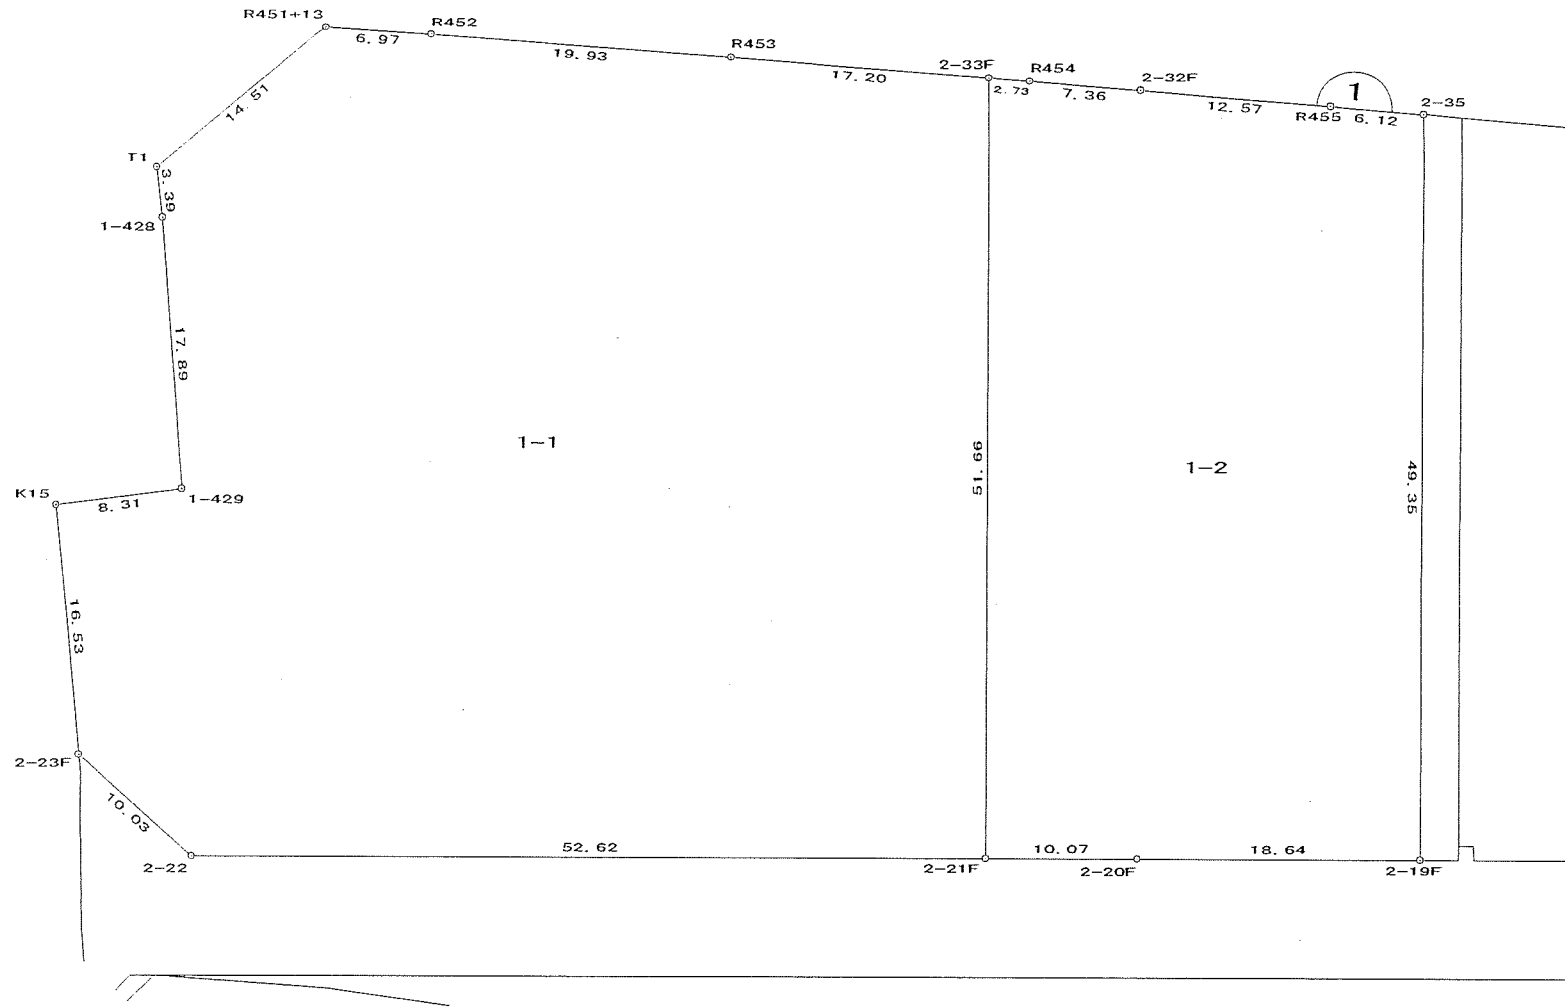

凡	例
	換 地

現場名： 八ツ役地区換地計画

PAGE： 1

面地点成果表

地番名： 1-1

点 名	X 座 標 m	Y 座 標 m	辺 長 m	方 向 角
2-23F	87974.550	-6939.014		
2-22	87967.495	-6931.884	10.030	134-41-55
2-21F	87965.321	-6879.303	52.627	92-22-02
2-33F	88016.940	-6877.153	51.664	2-23-06
R453	88018.961	-6894.238	17.204	276-44-47
R452	88021.237	-6914.043	19.936	276-33-19
R451+13	88022.018	-6920.977	6.977	276-25-35
T1	88013.085	-6932.416	14.514	232-00-53
1-428	88009.696	-6932.195	3.397	176-16-21
1-429	87991.811	-6931.619	17.894	178-09-19
K15	87991.060	-6939.895	8.310	264-48-54
2-23F	87974.550	-6939.014	16.534	176-56-43

現場名： 八ツ役地区換地計画

PAGE： 2

面地点成果表

地番名： 1-2

点 名	X 座 標 m	Y 座 標 m	辺 長 m	方 向 角
2-21F	87965.321	-6879.303		
2-20F	87964.905	-6869.241	10.070	92-22-02
2-19F	87964.135	-6850.613	18.644	92-22-02
2-35	88013.451	-6848.575	49.359	2-22-02
R455	88014.211	-6854.650	6.123	277-07-42
2-32F	88015.730	-6867.131	12.572	276-56-15
R454	88016.619	-6874.440	7.363	276-56-15
2-33F	88016.940	-6877.153	2.732	276-44-47
2-21F	87965.321	-6879.303	51.664	182-23-06