
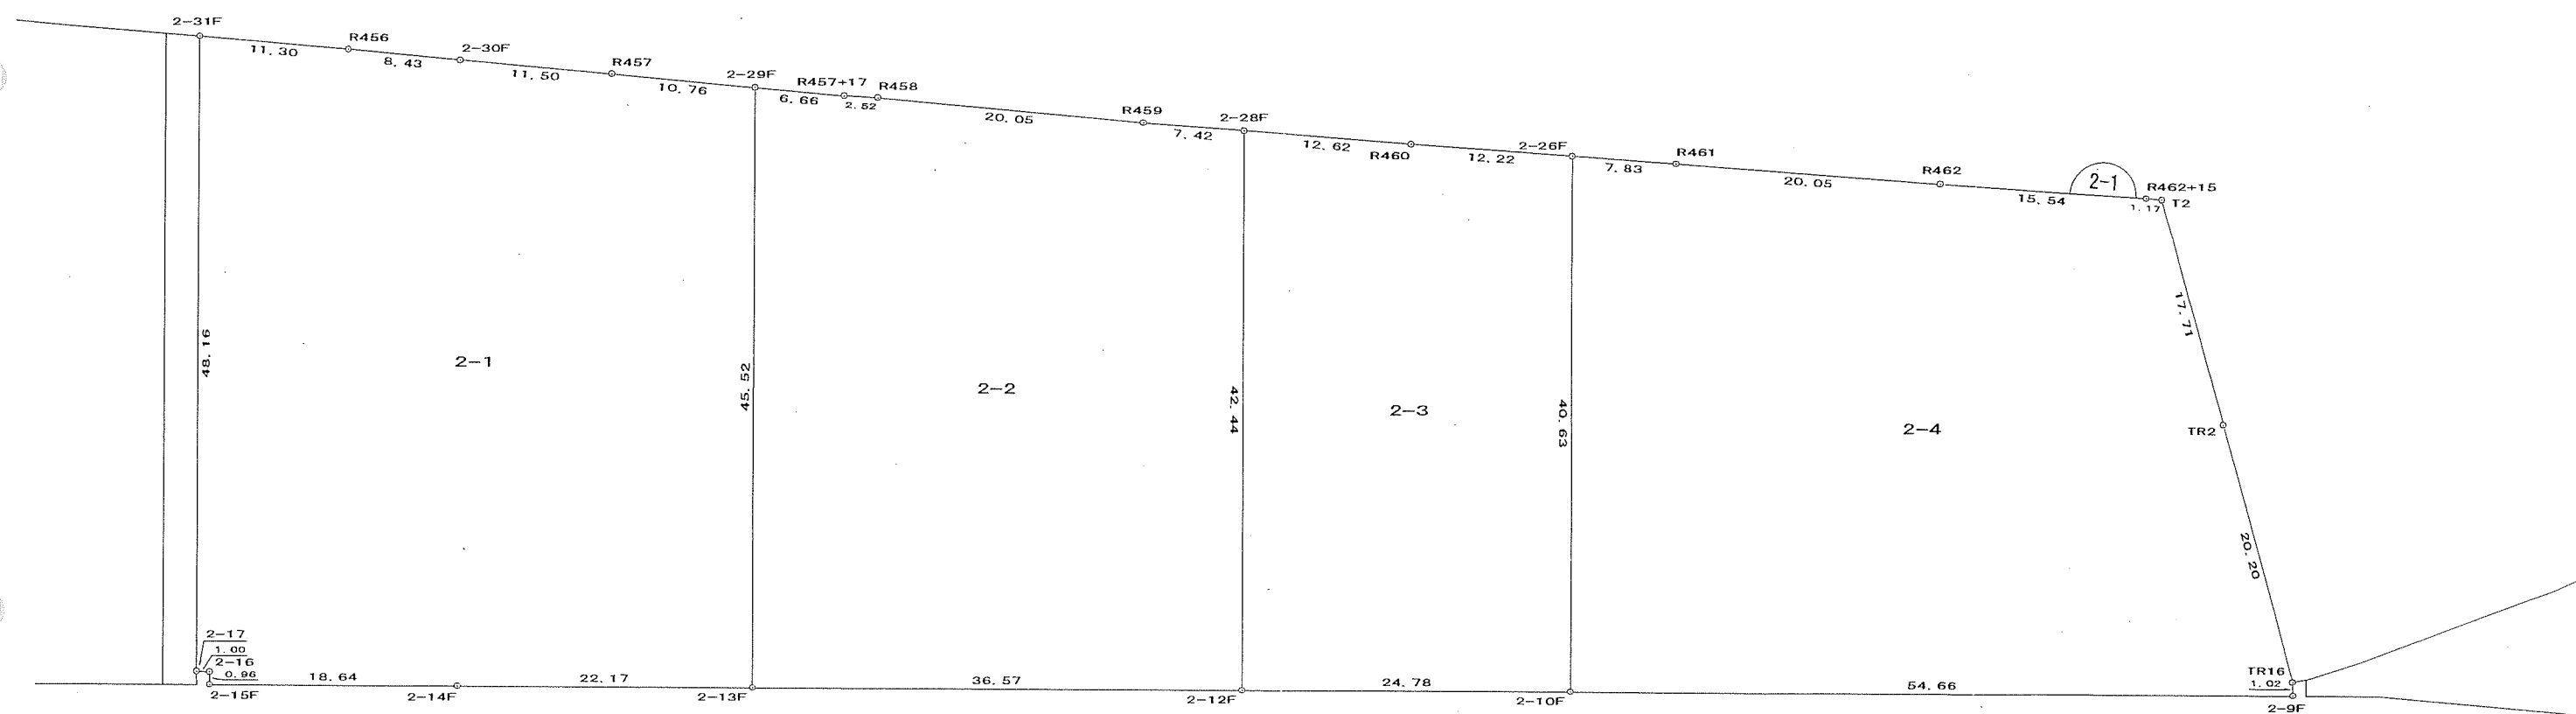


# 換地図

## 青森市第二問屋町一丁目

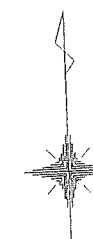


凡 例

換 地

|    |       |
|----|-------|
| 縮尺 | 1/500 |
|----|-------|

換 地 図  
青 森 市 第 二 問 屋 町 一 丁 目

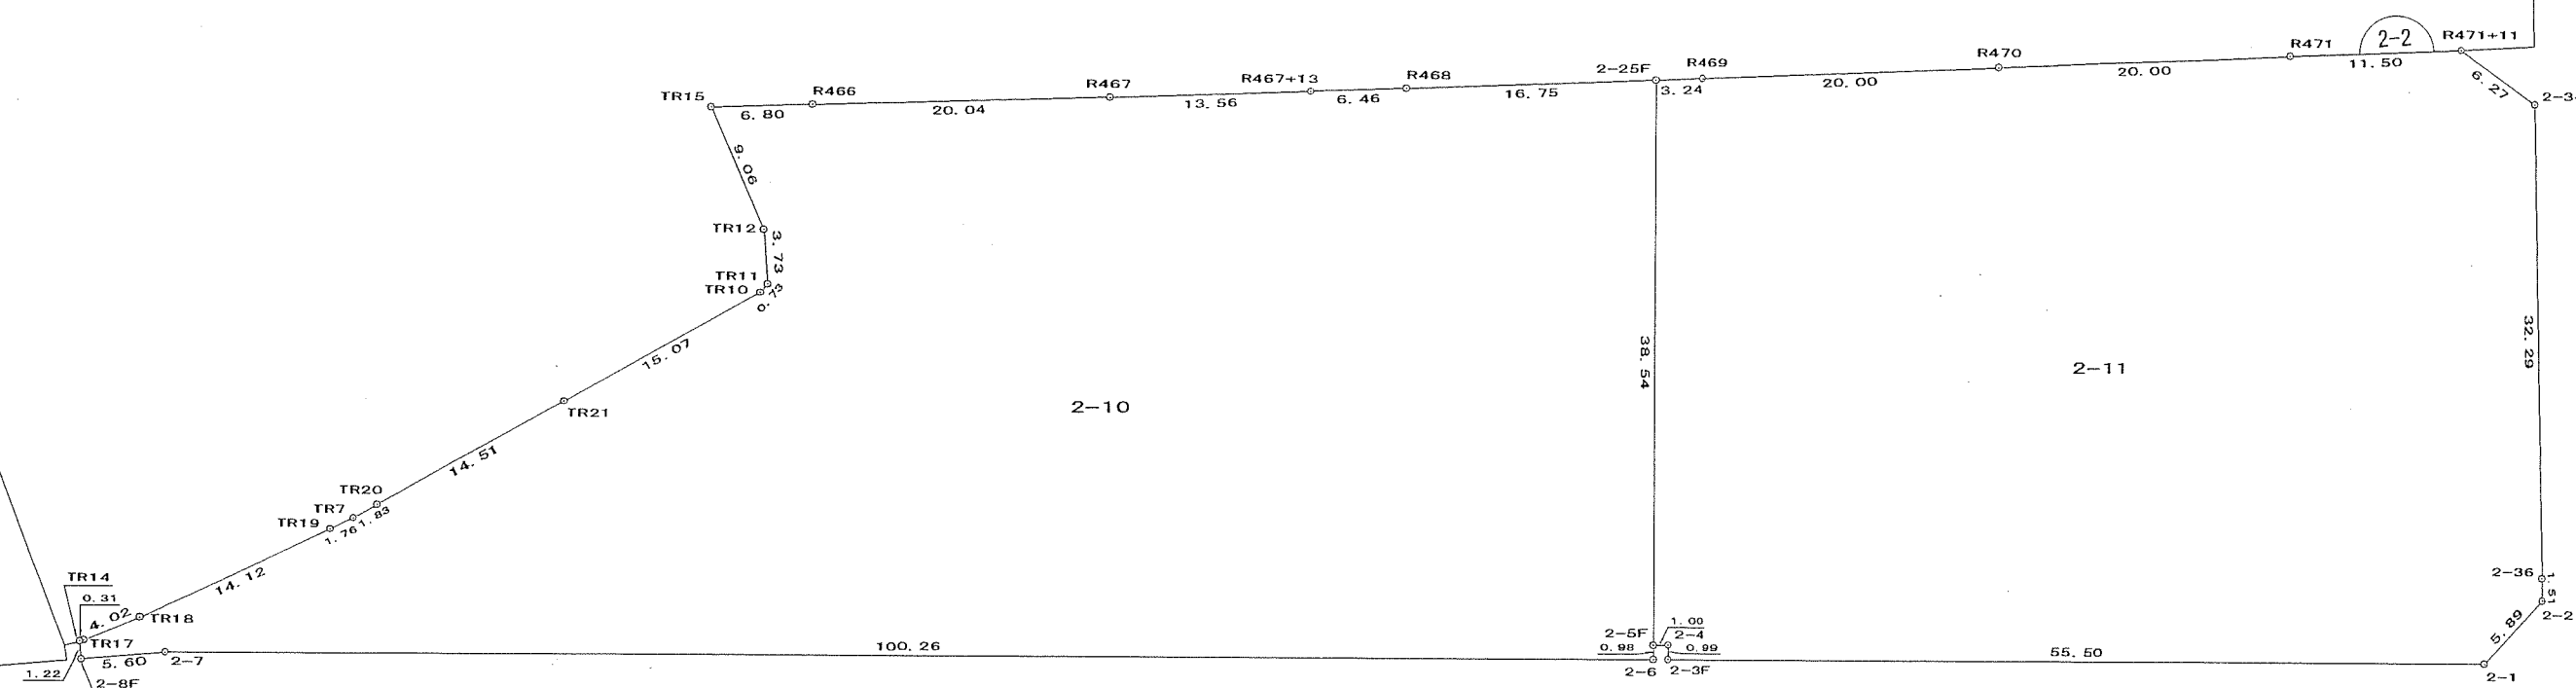

## 凡 例

換地

現場名：ハツ役地区換地計画

PAGE：3

画地点成果表

地番名：2-1

| 点 名   | X 座 標<br>m | Y 座 標<br>m | 辺 長<br>m | 方 向 角     |
|-------|------------|------------|----------|-----------|
| 2-17  | 87965.021  | -6848.077  |          |           |
| 2-16  | 87964.953  | -6847.079  | 1.000    | 93-55-04  |
| 2-15F | 87963.990  | -6847.113  | 0.964    | 182-00-36 |
| 2-14F | 87963.220  | -6828.479  | 18.650   | 92-22-02  |
| 2-13F | 87962.304  | -6806.326  | 22.172   | 92-22-02  |
| 2-29F | 88007.793  | -6804.427  | 45.529   | 2-23-27   |
| R457  | 88009.198  | -6815.096  | 10.761   | 277-29-54 |
| 2-30F | 88010.663  | -6826.503  | 11.501   | 277-19-10 |
| R456  | 88011.737  | -6834.869  | 8.435    | 277-19-10 |
| 2-31F | 88013.140  | -6846.085  | 11.304   | 277-07-42 |
| 2-17  | 87965.021  | -6848.077  | 48.160   | 182-22-12 |

現場名： 八ツ役地区換地計画

PAGE： 4

画地点成果表

地番名： 2-2

| 点 名     | X 座 標<br>m | Y 座 標<br>m | 辺 長<br>m | 方 向 角<br>° |
|---------|------------|------------|----------|------------|
| 2-13F   | 87962.304  | -6806.326  |          |            |
| 2-12F   | 87960.793  | -6769.783  | 36.575   | 92-22-02   |
| 2-28F   | 88003.204  | -6768.052  | 42.446   | 2-20-13    |
| R459    | 88004.078  | -6775.423  | 7.422    | 276-45-43  |
| R458    | 88006.690  | -6795.303  | 20.051   | 277-29-10  |
| R457+17 | 88006.924  | -6797.821  | 2.529    | 275-18-22  |
| 2-29F   | 88007.793  | -6804.427  | 6.662    | 277-29-54  |
| 2-13F   | 87962.304  | -6806.326  | 45.529   | 182-23-27  |

現場名： 八ツ役地区換地計画

PAGE： 5

画地点成果表

地番名： 2-3

| 点 名   | X 座 標<br>m | Y 座 標<br>m | 辺 長<br>m | 方 向 角<br>° |
|-------|------------|------------|----------|------------|
| 2-12F | 87960.793  | -6769.783  |          |            |
| 2-10F | 87959.770  | -6745.017  | 24.787   | 92-22-02   |
| 2-26F | 88000.371  | -6743.364  | 40.635   | 2-19-56    |
| R460  | 88001.717  | -6755.510  | 12.221   | 276-19-24  |
| 2-28F | 88003.204  | -6768.052  | 12.629   | 276-45-43  |
| 2-12F | 87960.793  | -6769.783  | 42.446   | 182-20-13  |

現場名 : 八ツ役地区換地計画

PAGE : 6

面地点成果表

地番名 : 2-4

| 点 名     | X 座 標<br>m | Y 座 標<br>m | 辺 長<br>m | 方 向 角     |
|---------|------------|------------|----------|-----------|
| 2-10F   | 87959.770  | -6745.017  |          |           |
| 2-9F    | 87957.512  | -6690.401  | 54.663   | 92-22-02  |
| TR16    | 87958.533  | -6690.376  | 1.022    | 1-23-00   |
| TR2     | 87978.194  | -6695.022  | 20.202   | 346-42-12 |
| T2      | 87995.447  | -6699.032  | 17.713   | 346-55-06 |
| R462+15 | 87995.587  | -6700.200  | 1.176    | 276-48-57 |
| R462    | 87997.254  | -6715.656  | 15.547   | 276-09-18 |
| R461    | 87999.508  | -6735.580  | 20.051   | 276-27-22 |
| 2-26F   | 88000.371  | -6743.364  | 7.831    | 276-19-24 |
| 2-10F   | 87959.770  | -6745.017  | 40.635   | 182-19-56 |

現場名 : 八ツ役地区換地計画

PAGE : 7

画地点成果表

地番名 : 2-10

| 点 名     | X 座 標<br>m | Y 座 標<br>m | 辺 長<br>m | 方 向 角     |
|---------|------------|------------|----------|-----------|
| 2-8F    | 87957.471  | -6689.402  |          |           |
| 2-7     | 87957.239  | -6683.802  | 5.605    | 92-22-02  |
| 2-6     | 87944.405  | -6584.360  | 100.267  | 97-21-14  |
| 2-5F    | 87945.383  | -6584.234  | 0.986    | 7-21-09   |
| 2-25F   | 87983.615  | -6579.301  | 38.549   | 7-21-09   |
| R468    | 87985.141  | -6595.991  | 16.760   | 275-13-29 |
| R467+13 | 87985.727  | -6602.430  | 6.466    | 275-11-52 |
| R467    | 87986.978  | -6615.939  | 13.568   | 275-17-28 |
| R466    | 87988.966  | -6635.888  | 20.047   | 275-41-32 |
| TR15    | 87989.626  | -6642.663  | 6.807    | 275-33-33 |
| TR12    | 87980.900  | -6640.199  | 9.067    | 164-13-57 |
| TR11    | 87977.171  | -6640.437  | 3.736    | 183-39-06 |
| TR10    | 87976.666  | -6640.976  | 0.738    | 226-50-44 |
| TR21    | 87970.912  | -6654.915  | 15.080   | 247-33-57 |
| TR20    | 87965.462  | -6668.365  | 14.512   | 247-56-34 |
| TR7     | 87964.761  | -6670.062  | 1.836    | 247-34-06 |
| TR19    | 87964.210  | -6671.737  | 1.763    | 251-47-48 |
| TR18    | 87959.802  | -6685.157  | 14.126   | 251-48-53 |
| TR17    | 87958.741  | -6689.037  | 4.022    | 254-42-54 |
| TR14    | 87958.694  | -6689.345  | 0.312    | 261-09-57 |
| 2-8F    | 87957.471  | -6689.402  | 1.224    | 182-40-56 |

現場名 : 八ツ役地区換地計画

PAGE : 8

画地点成果表

地番名 : 2-11

| 点 名     | X 座 標<br>m | Y 座 標<br>m | 辺 長<br>m | 方 向 角     |
|---------|------------|------------|----------|-----------|
| 2-5F    | 87945.383  | -6584.234  |          |           |
| 2-4     | 87945.263  | -6583.238  | 1.003    | 96-51-45  |
| 2-3F    | 87944.277  | -6583.369  | 0.995    | 187-34-41 |
| 2-1     | 87937.156  | -6528.321  | 55.507   | 97-22-14  |
| 2-2     | 87940.945  | -6523.802  | 5.897    | 50-01-12  |
| 2-36    | 87942.455  | -6523.643  | 1.518    | 6-01-08   |
| 2-34    | 87974.562  | -6520.178  | 32.293   | 6-09-34   |
| R471+11 | 87978.856  | -6524.755  | 6.276    | 313-10-02 |
| R471    | 87979.876  | -6536.212  | 11.502   | 275-05-16 |
| R470    | 87981.598  | -6556.142  | 20.004   | 274-56-18 |
| R469    | 87983.320  | -6576.071  | 20.004   | 274-56-18 |
| 2-25F   | 87983.615  | -6579.301  | 3.243    | 275-13-29 |
| 2-5F    | 87945.383  | -6584.234  | 38.549   | 187-21-09 |