
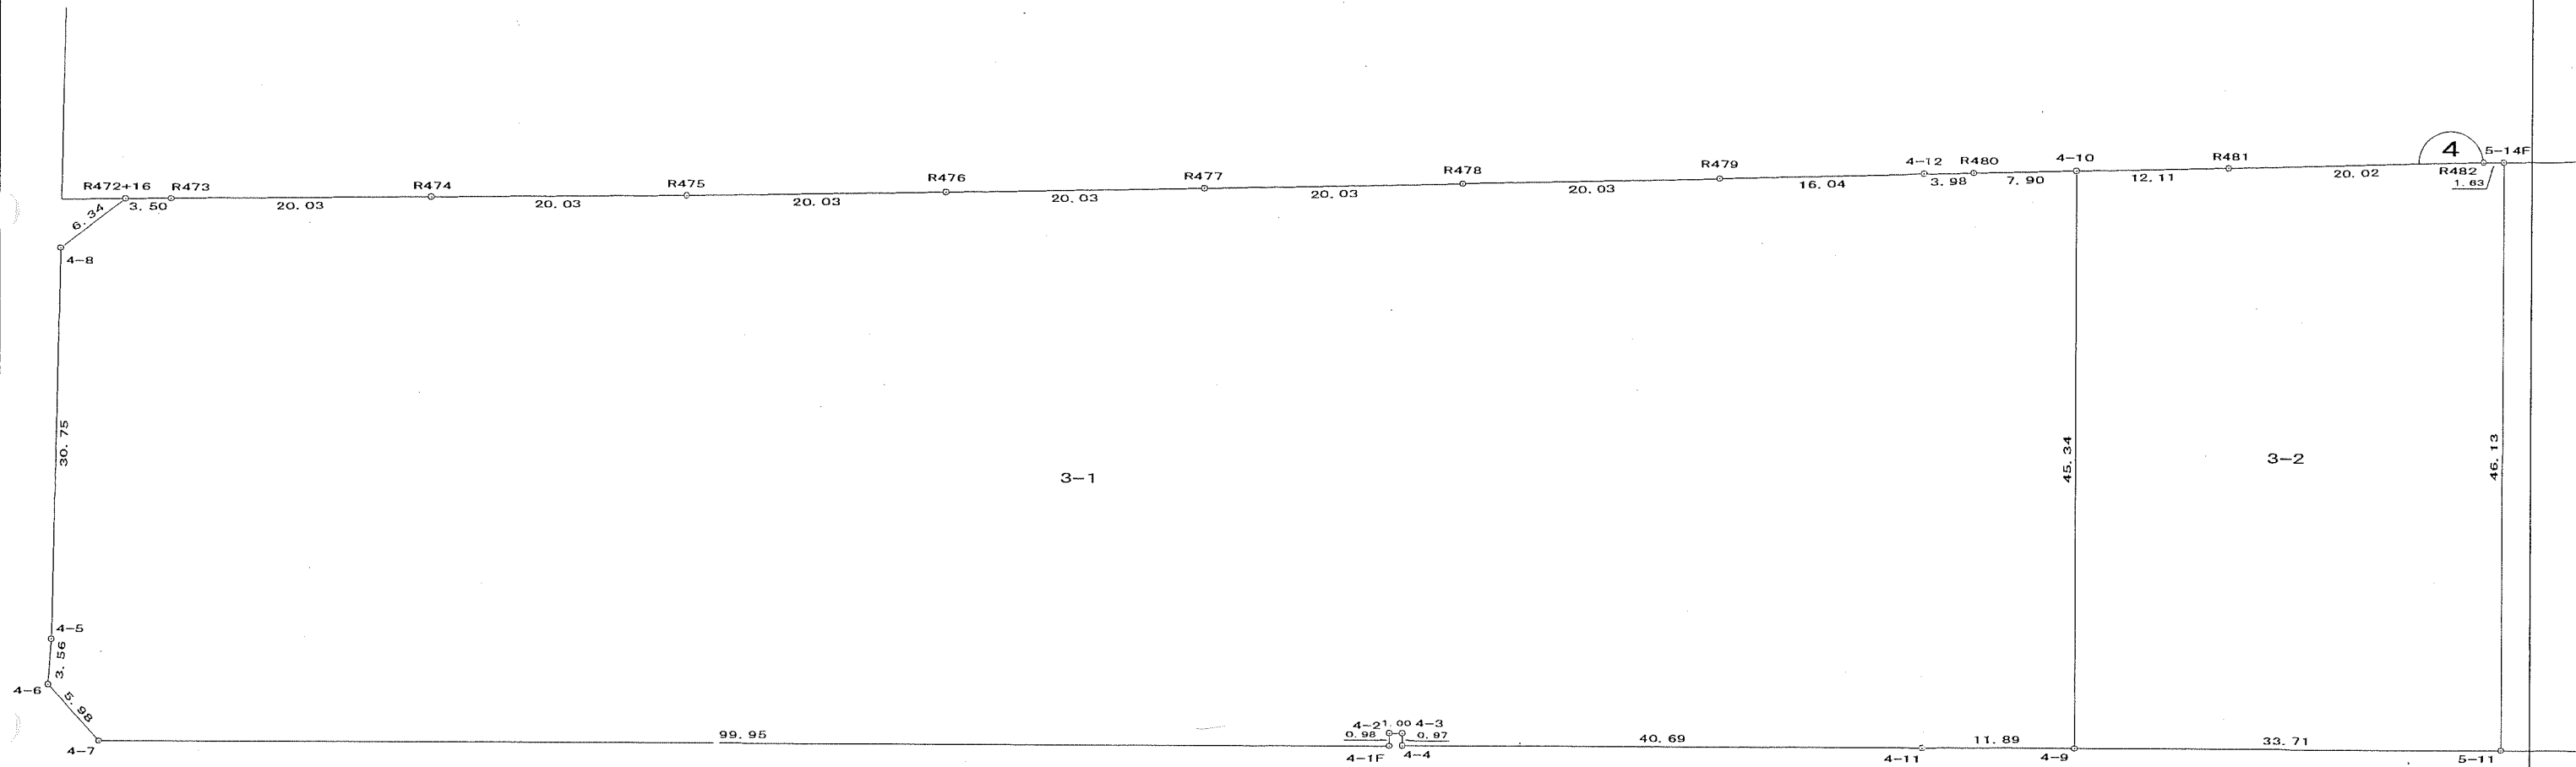


換 地 図



青 森 市 第 二 問 屋 町 一 丁 目

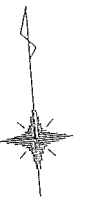

凡 例	
	換 地

縮尺	1/500
----	-------

換 地 図
青 森 市 第 二 問 屋 町 一 丁 目

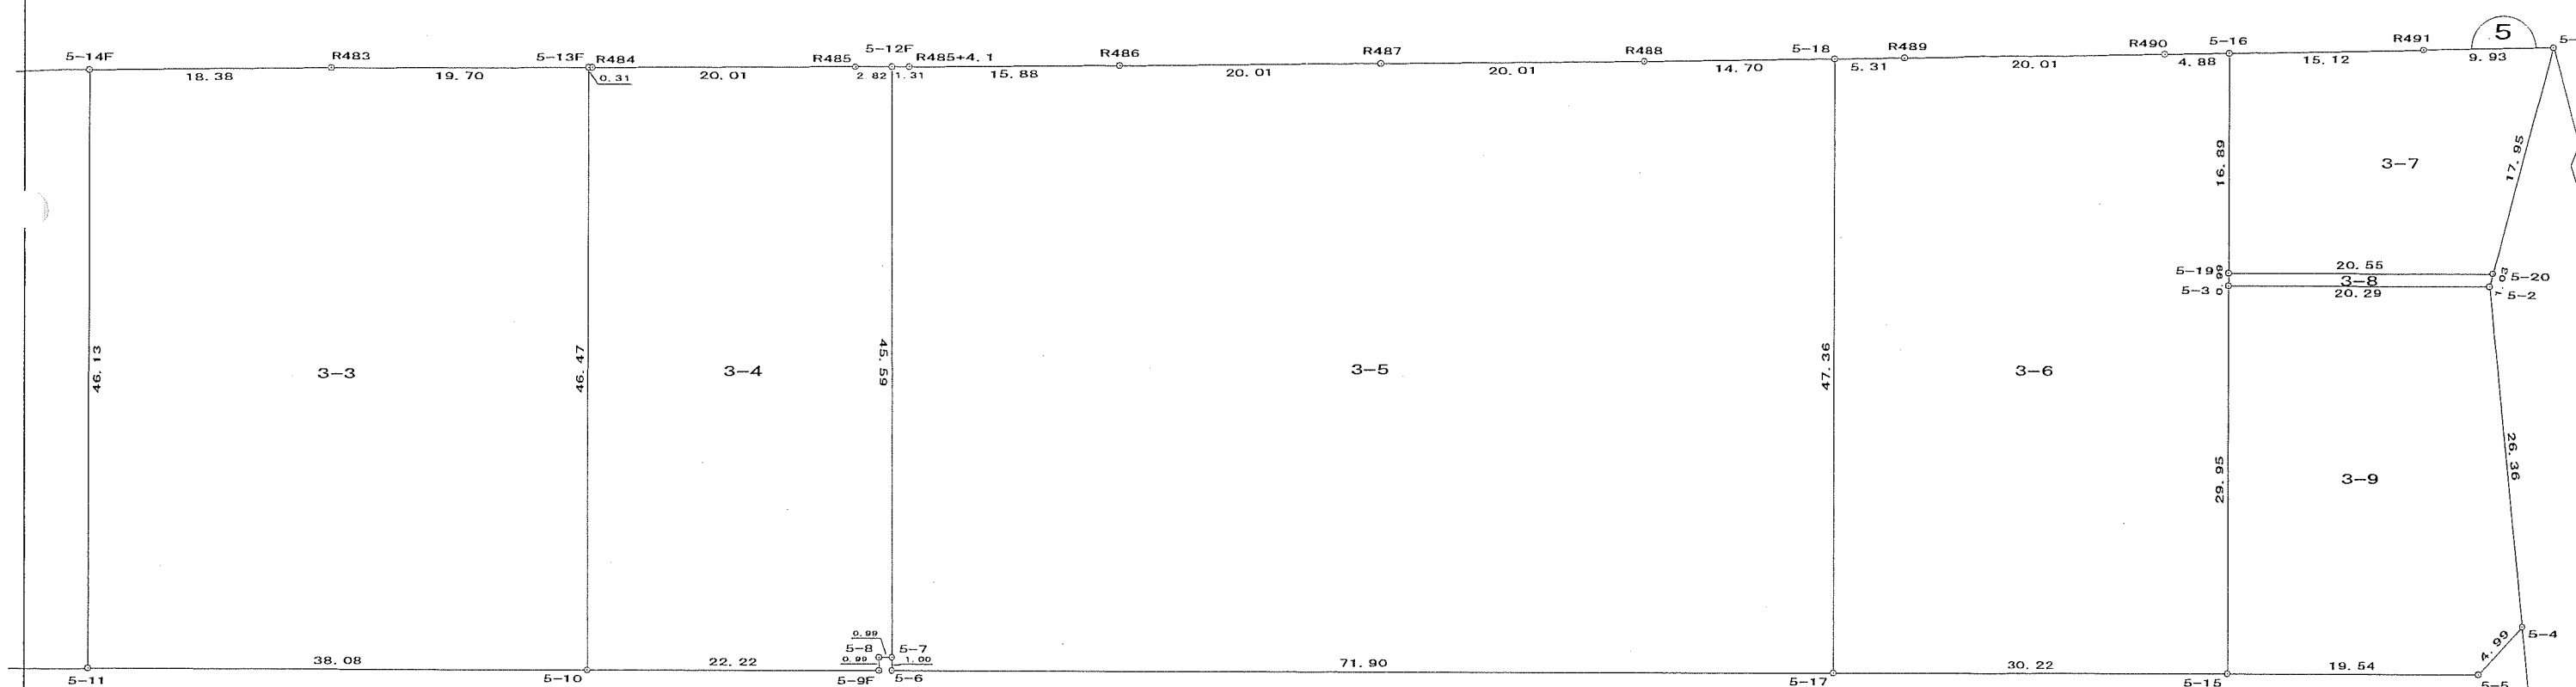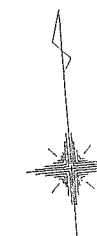

凡 例

換 地

現場名 : 八ツ役地区換地計画

PAGE : 9

面地点成果表

地番名 : 3-1

点 名	X 座 標 m	Y 座 標 m	辺 長 m	方 向 角
4-12	87967.353	-6360.361		
R479	87968.326	-6376.374	16.042	273-28-41
R478	87969.581	-6396.367	20.033	273-35-33
R477	87970.877	-6416.359	20.034	273-42-26
R476	87972.212	-6436.349	20.035	273-49-19
R475	87973.588	-6456.338	20.036	273-56-12
R474	87975.103	-6476.315	20.035	274-20-14
R473	87976.658	-6496.290	20.036	274-27-07
R472+16	87976.922	-6499.787	3.507	274-18-55
4-8	87973.507	-6505.132	6.343	237-25-30
4-5	87942.934	-6508.437	30.751	186-10-14
4-6	87939.410	-6508.989	3.567	188-53-20
4-7	87934.652	-6505.357	5.985	142-38-29
4-1F	87926.040	-6405.777	99.952	94-56-36
4-2	87927.026	-6405.690	0.991	5-00-29
4-3	87926.940	-6404.692	1.002	94-57-41
4-4	87925.967	-6404.784	0.977	185-23-17
4-11	87922.454	-6364.244	40.692	94-57-06
4-9	87921.428	-6352.395	11.894	94-57-06
4-10	87966.608	-6348.487	45.349	4-56-36
R480	87967.111	-6356.379	7.908	273-38-57
4-12	87967.353	-6360.361	3.989	273-28-41

現場名： 八ツ役地区換地計画

PAGE： 10

画地点成果表

地番名： 3-2

点 名	X 座 標 m	Y 座 標 m	辺 長 m	方 向 角
4-9	87921.428	-6352.395		
5-11	87918.517	-6318.802	33.719	94-57-06
5-14F	87964.480	-6314.777	46.139	5-00-16
R482	87964.602	-6316.404	1.632	274-16-42
R481	87965.836	-6336.392	20.027	273-32-04
4-10	87966.608	-6348.487	12.119	273-38-57
4-9	87921.428	-6352.395	45.349	184-56-36

現場名 : 八ツ役地区換地計画

PAGE : 11

画地点成果表

地番名 : 3-3

点 名	X 座 標 m	Y 座 標 m	辺 長 m	方 向 角 °
5-11	87918.517	-6318.802		
5-10	87915.186	-6280.861	38.086	95-01-03
5-13F	87961.481	-6276.800	46.473	5-00-47
R483	87963.108	-6296.439	19.706	274-44-10
5-14F	87964.480	-6314.777	18.389	274-16-42
5-11	87918.517	-6318.802	46.139	185-00-16

現場名： 八ツ役地区換地計画

PAGE： 12

画地点成果表

地番名： 3-4

点 名	X 座 標 m	Y 座 標 m	辺 長 m	方 向 角 °
5-10	87915.186	-6280.861		
5-9F	87913.278	-6258.715	22.228	94-55-26
5-8	87914.266	-6258.627	0.992	5-04-03
5-7	87914.196	-6257.631	0.999	94-02-17
5-12F	87959.618	-6253.718	45.590	4-55-25
R485	87959.842	-6256.534	2.825	274-33-08
R484	87961.455	-6276.488	20.019	274-37-17
5-13F	87961.481	-6276.800	0.313	274-44-10
5-10	87915.186	-6280.861	46.473	185-00-47

現場名： 八ツ役地区換地計画

PAGE： 13

画地点成果表

地番名： 3-5

点 名	X 座 標 m	Y 座 標 m	辺 長 m	方 向 角 °
5-18	87954.175	-6181.988		
R488	87955.243	-6196.652	14.703	274-09-47
R487	87956.736	-6216.616	20.019	274-16-40
R486	87958.269	-6236.576	20.019	274-23-32
R485+4.1	87959.514	-6252.408	15.881	274-29-42
5-12F	87959.618	-6253.718	1.314	274-33-08
5-7	87914.196	-6257.631	45.590	184-55-25
5-6	87913.192	-6257.718	1.007	184-56-46
5-17	87906.982	-6186.078	71.908	94-57-15
5-18	87954.175	-6181.988	47.370	4-57-15

現場名： 八ツ役地区換地計画

面地点成果表

地番名： 3-6

点 名	X 座 標 m	Y 座 標 m	辺 長 m	方 向 角 °
5-17	87906.982	-6186.078		
5-15	87904.373	-6155.970	30.221	94-57-15
5-3	87934.217	-6153.383	29.957	4-57-15
5-19	87935.212	-6153.297	0.998	4-57-15
5-16	87952.041	-6151.838	16.892	4-57-15
R490	87952.376	-6151.838	4.890	273-56-02
R489	87953.789	-6156.716	20.019	274-02-54
5-18	87954.175	-6176.685	5.316	274-09-47
5-17	87906.982	-6181.988	47.370	184-57-15
		-6186.078		

現場名： 八ツ役地区換地計画

PAGE： 15

画地点成果表

地番名： 3-7

点 名	X 座 標 m	Y 座 標 m	辺 長 m	方 向 角
5-20	87933.408	-6132.818		
5-1	87950.338	-6126.830	17.959	19-28-46
R491	87951.003	-6136.744	9.936	273-49-58
5-16	87952.041	-6151.838	15.130	273-56-02
5-19	87935.212	-6153.297	16.892	184-57-15
5-20	87933.408	-6132.818	20.558	95-02-02

現場名： 八ツ役地区換地計画

画地点成果表

地番名： 3-8

点 名	X 座 標 m	Y 座 標 m	辺 長 m	方 向 角
5-19	87935.212	-6153.297		
5-3	87934.217	-6153.383	0.998	184-57-15
5-2	87932.436	-6133.162	20.299	95-02-02
5-20	87933.408	-6132.818	1.031	19-28-46
5-19	87935.212	-6153.297	20.558	275-02-02

現場名： 八ツ役地区換地計画

PAGE： 17

画地点成果表

地番名： 3-9

点 名	X 座 標 m	Y 座 標 m	辺 長 m	方 向 角
5-15	87904.373	-6155.970		
5-5	87902.685	-6136.498	19.545	94-57-15
5-4	87906.077	-6132.833	4.994	47-12-43
5-2	87932.436	-6133.162	26.361	359-17-07
5-3	87934.217	-6153.383	20.299	275-02-02
5-15	87904.373	-6155.970	29.957	184-57-15