



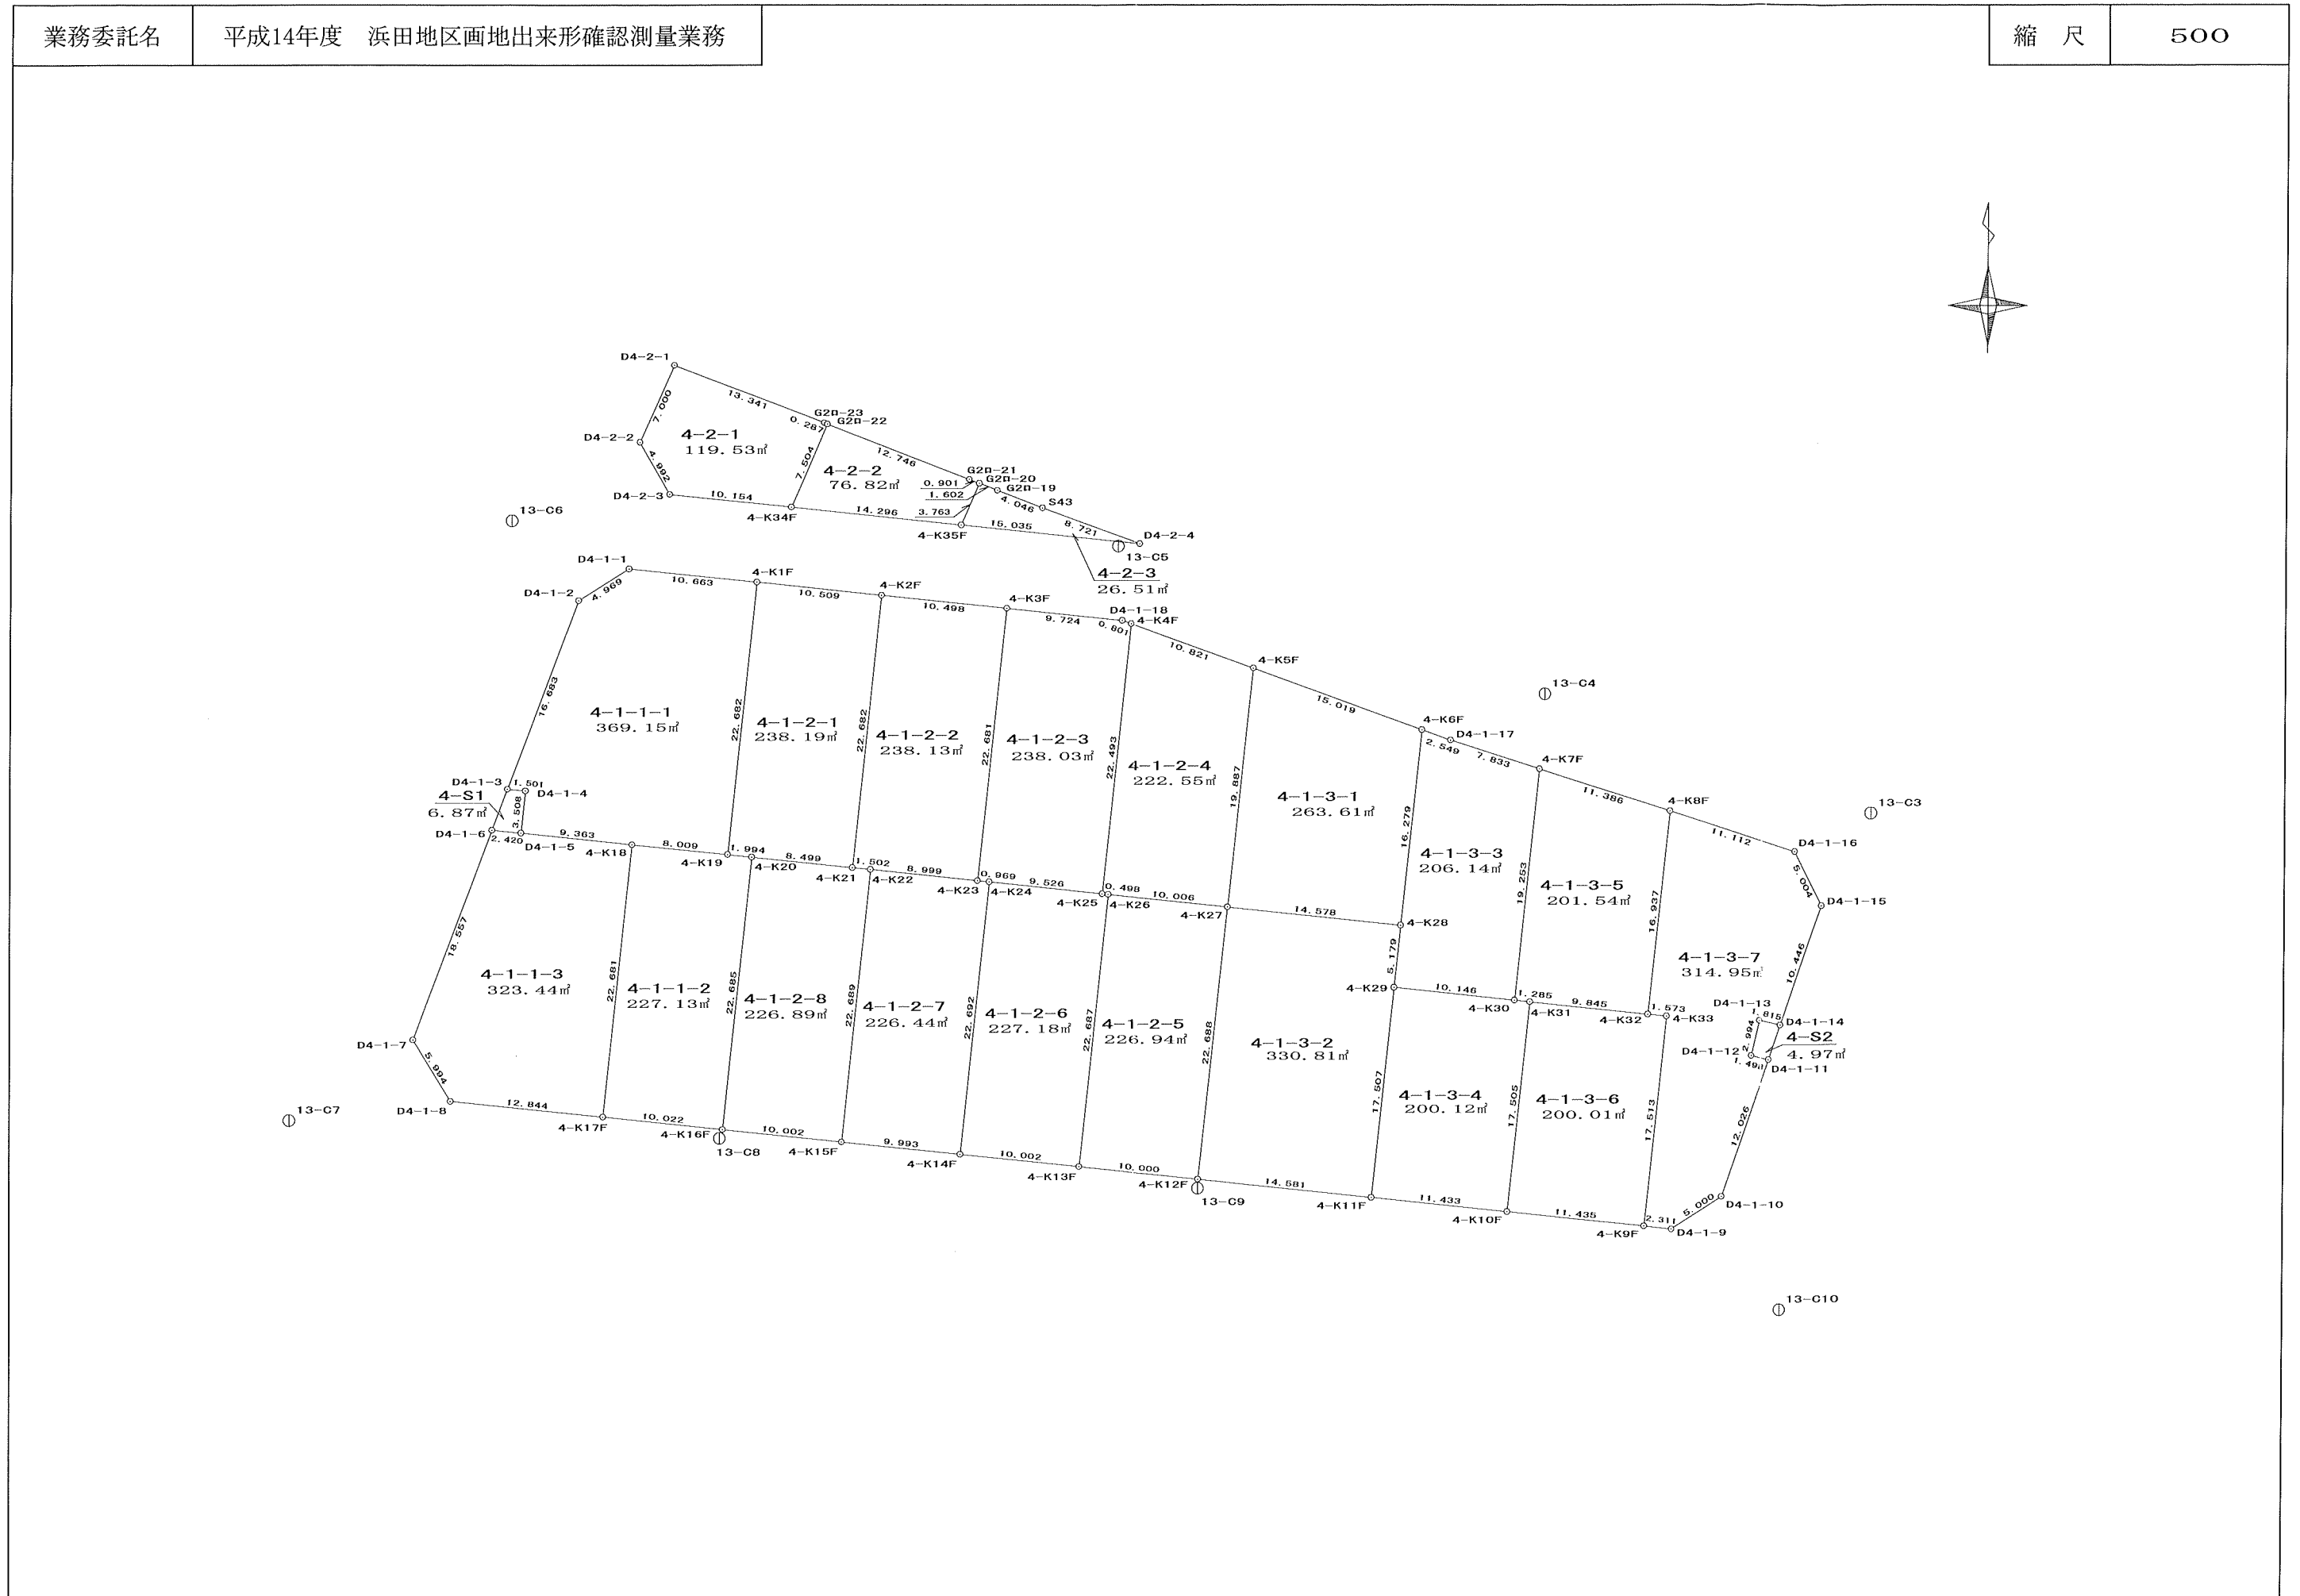

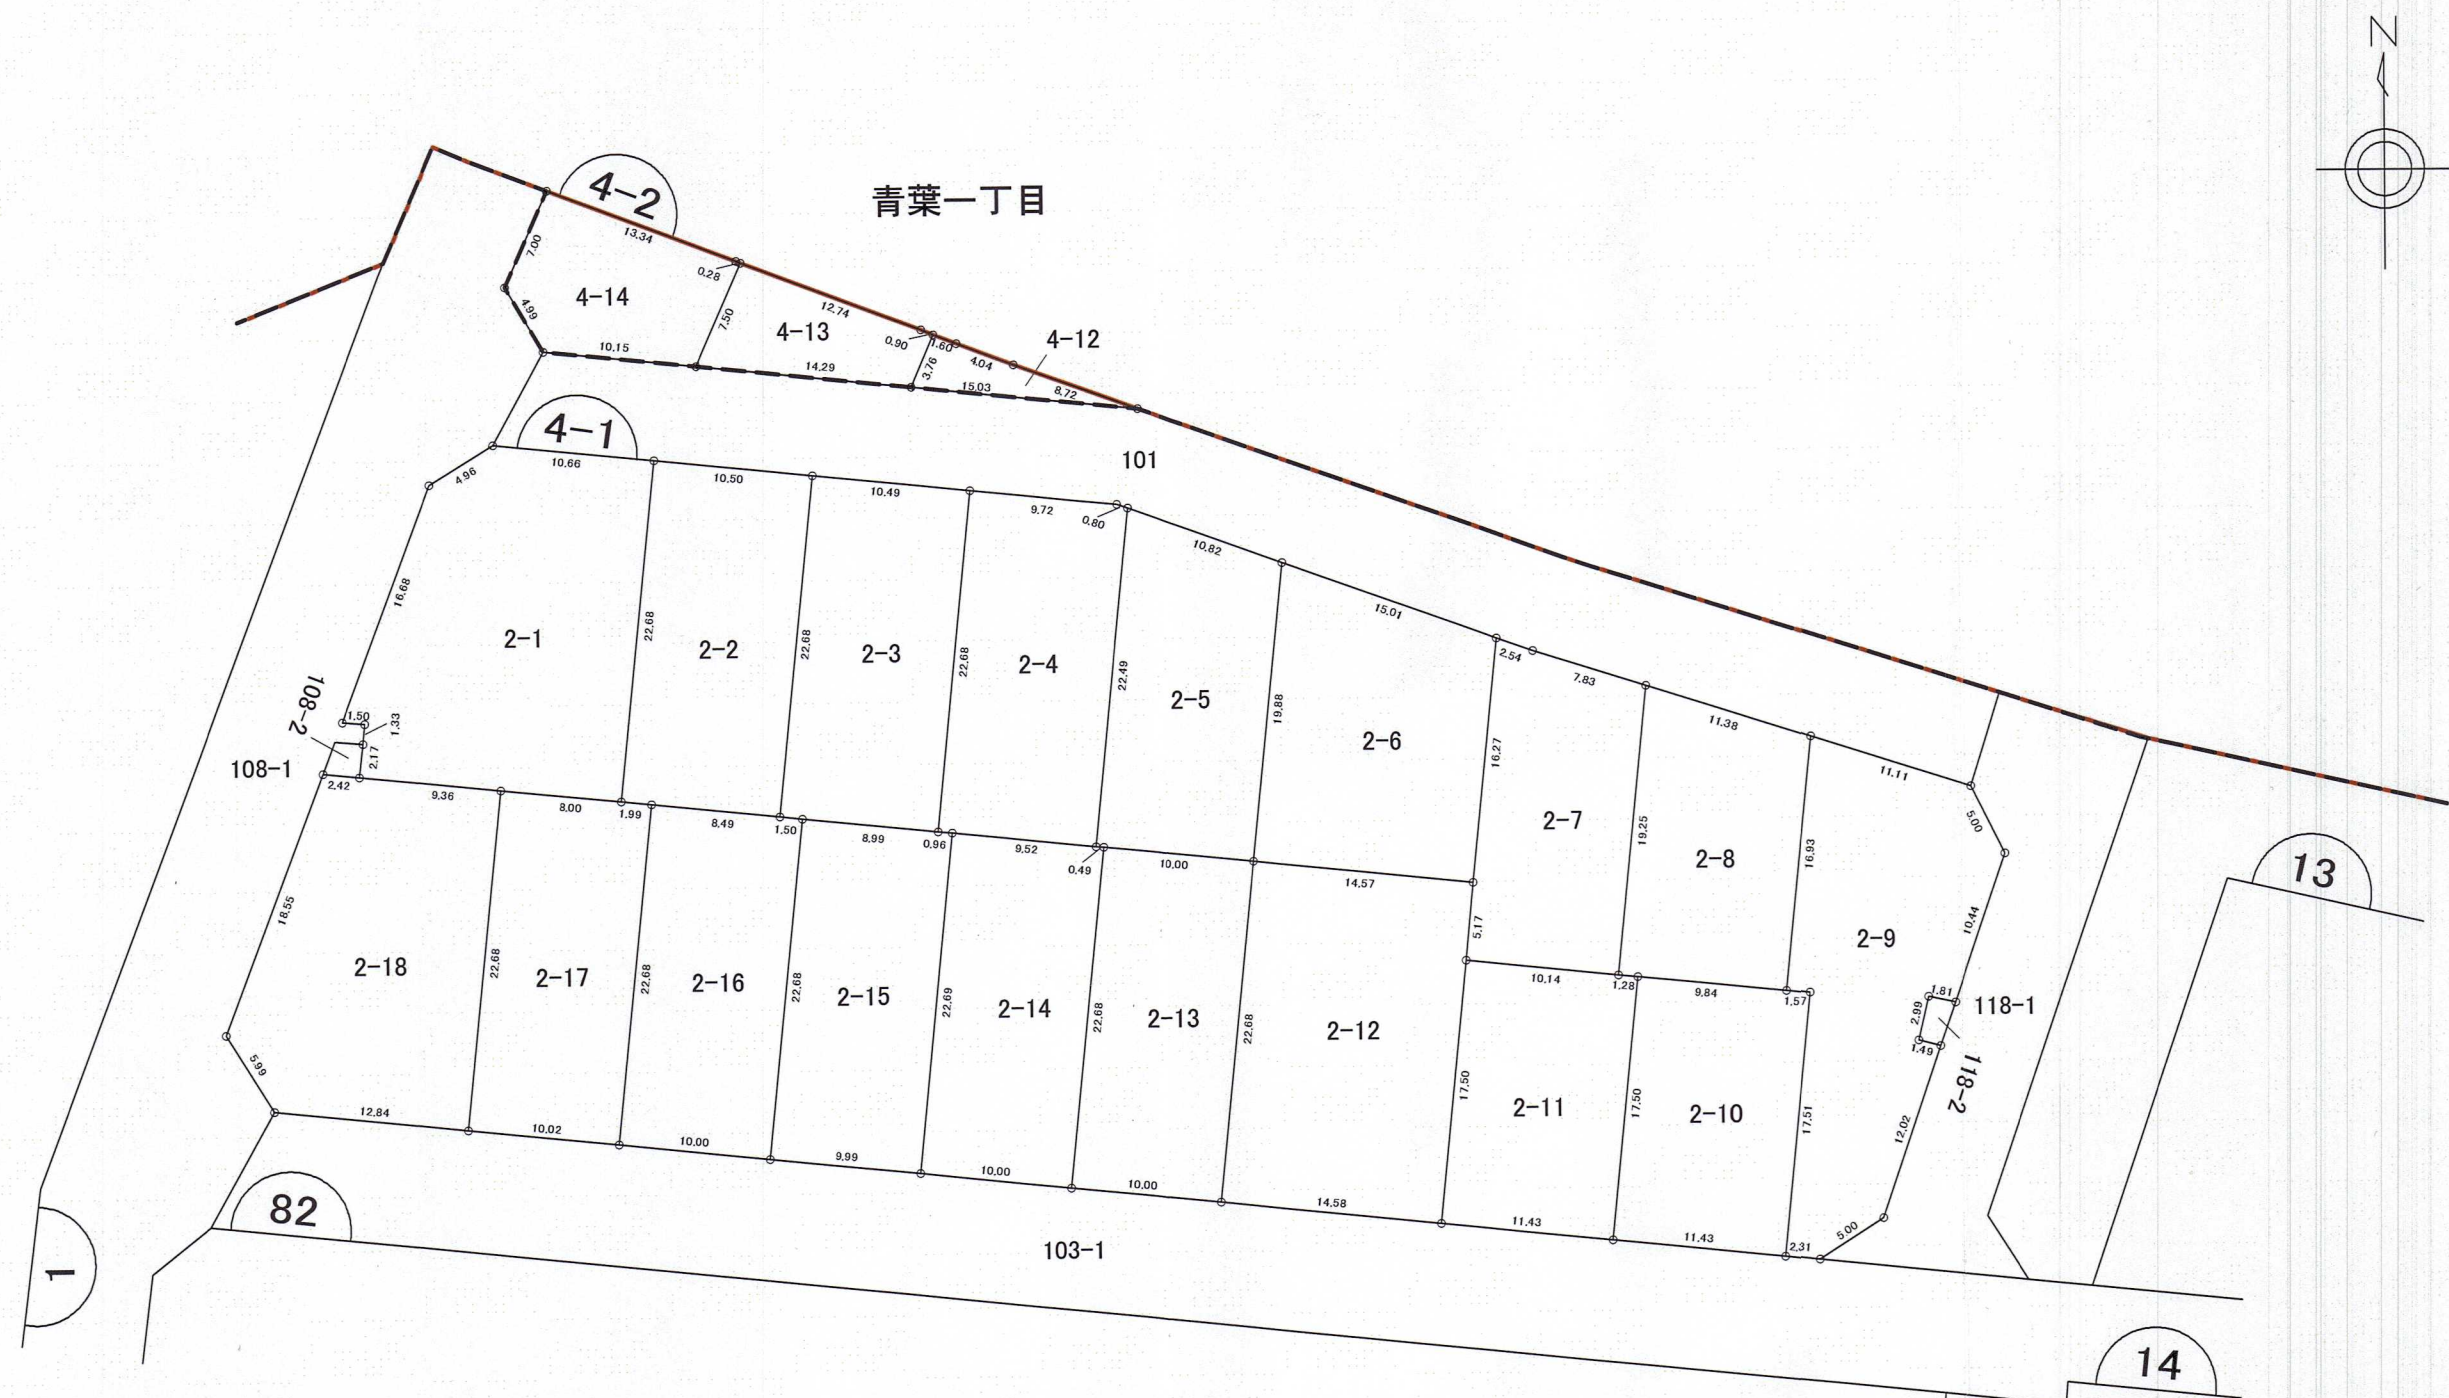

凡	例
1-1	地 番
---	大 字 界
----	字 界
—	施 行 地 区 界
	換 地 の 位 置

PAGE : 1

* * * 面積 (座標法) 計算書 * * *

[illegible]

*** * * 面積 (座標法) 計算書 * * ***

[illegible]

