



画地出来形確認測量原図

業務委託名	平成14年度 浜田地区画地出来形確認測量業務
-------	------------------------

縮尺	500
----	-----

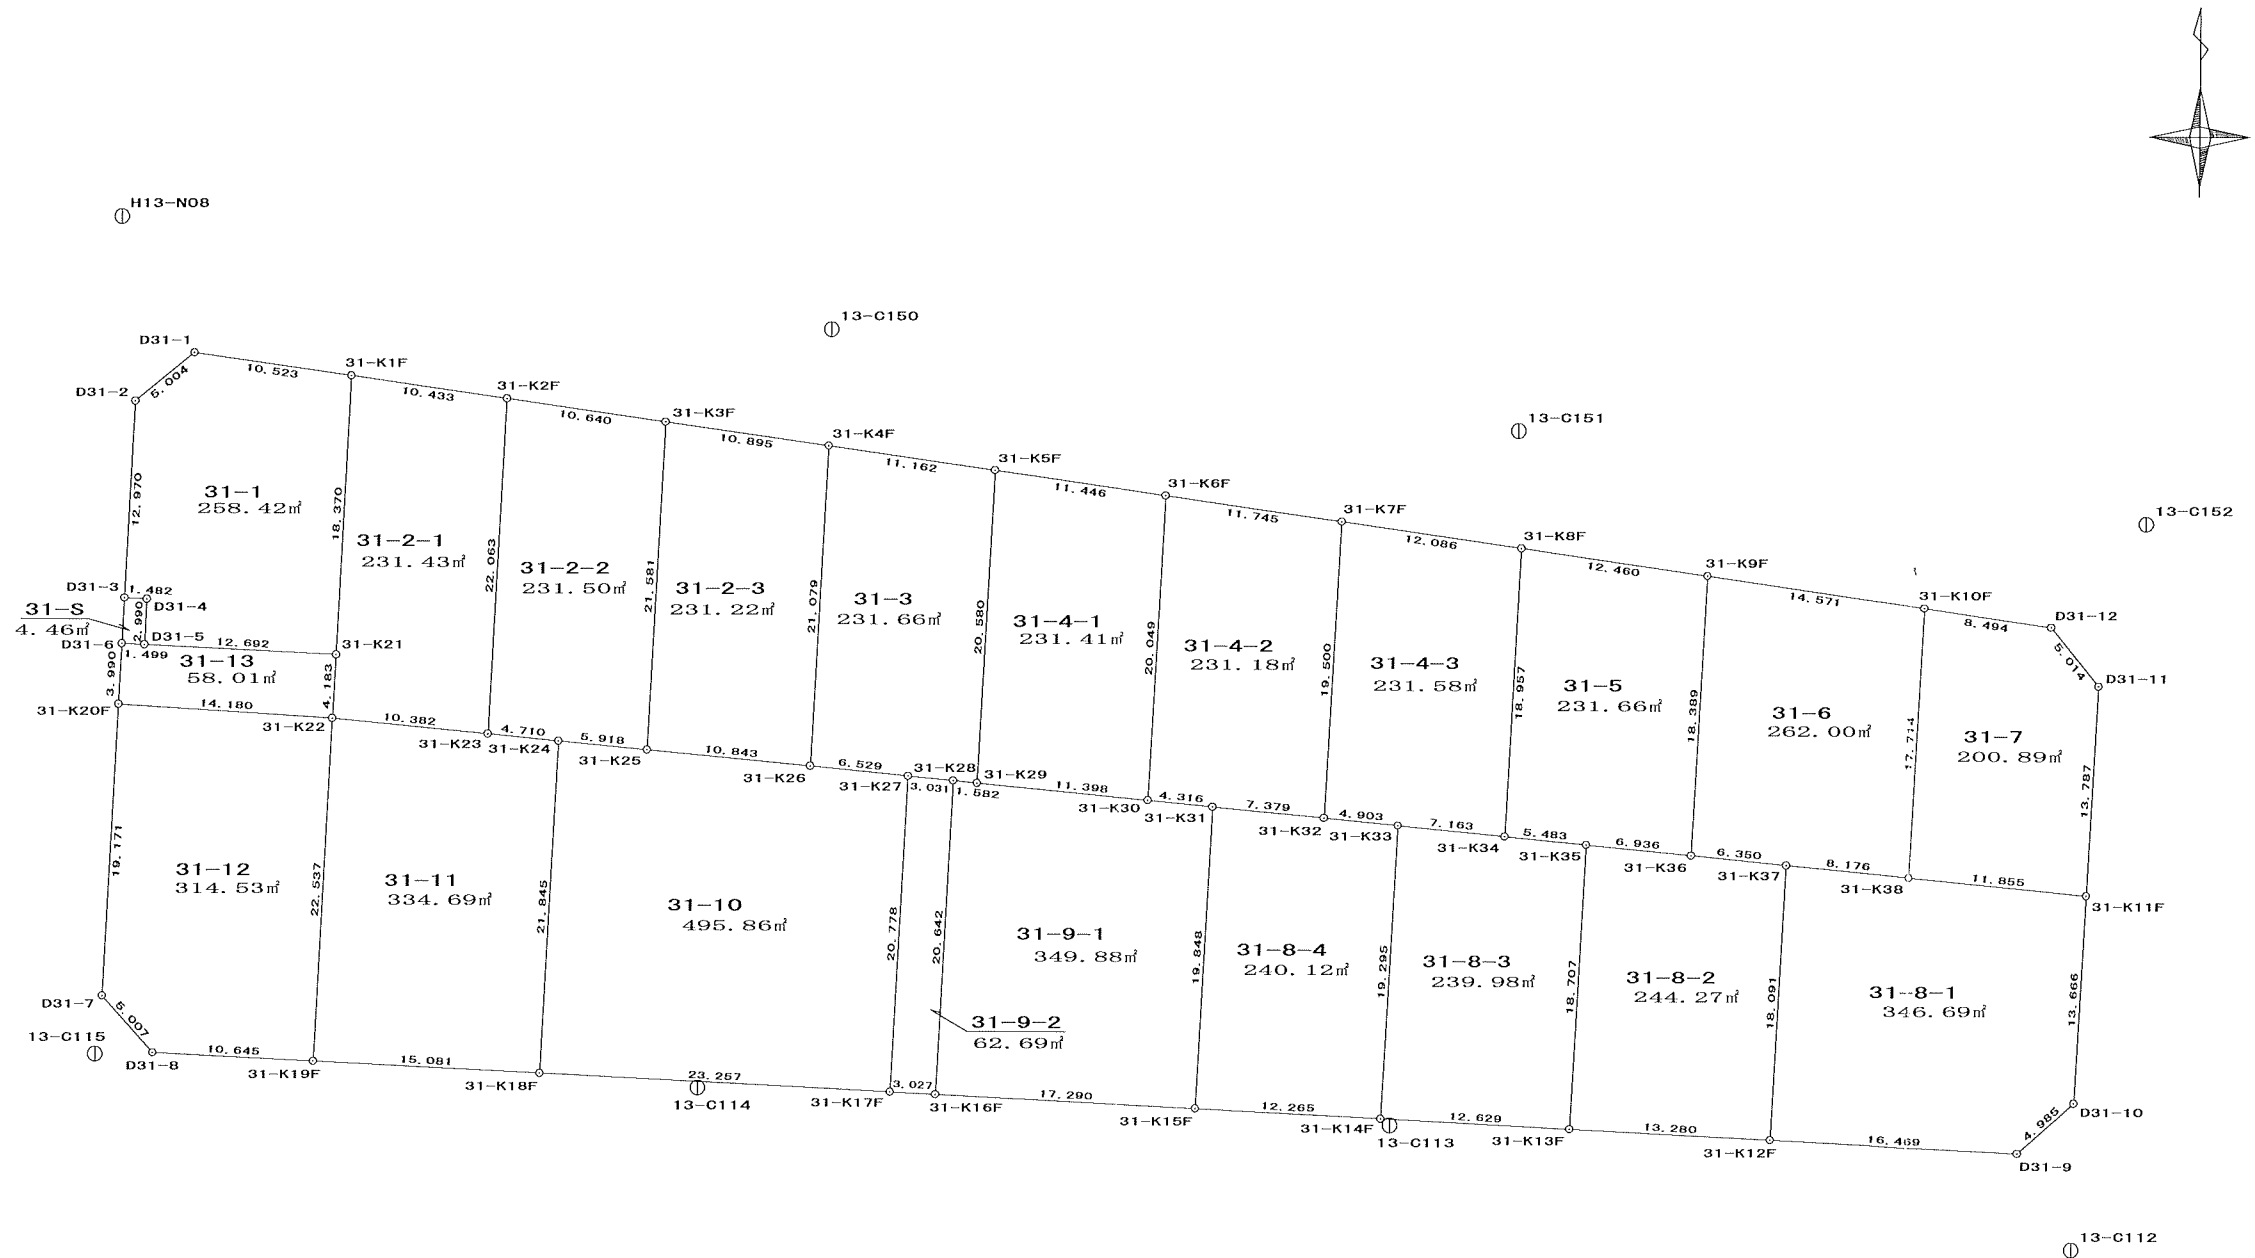

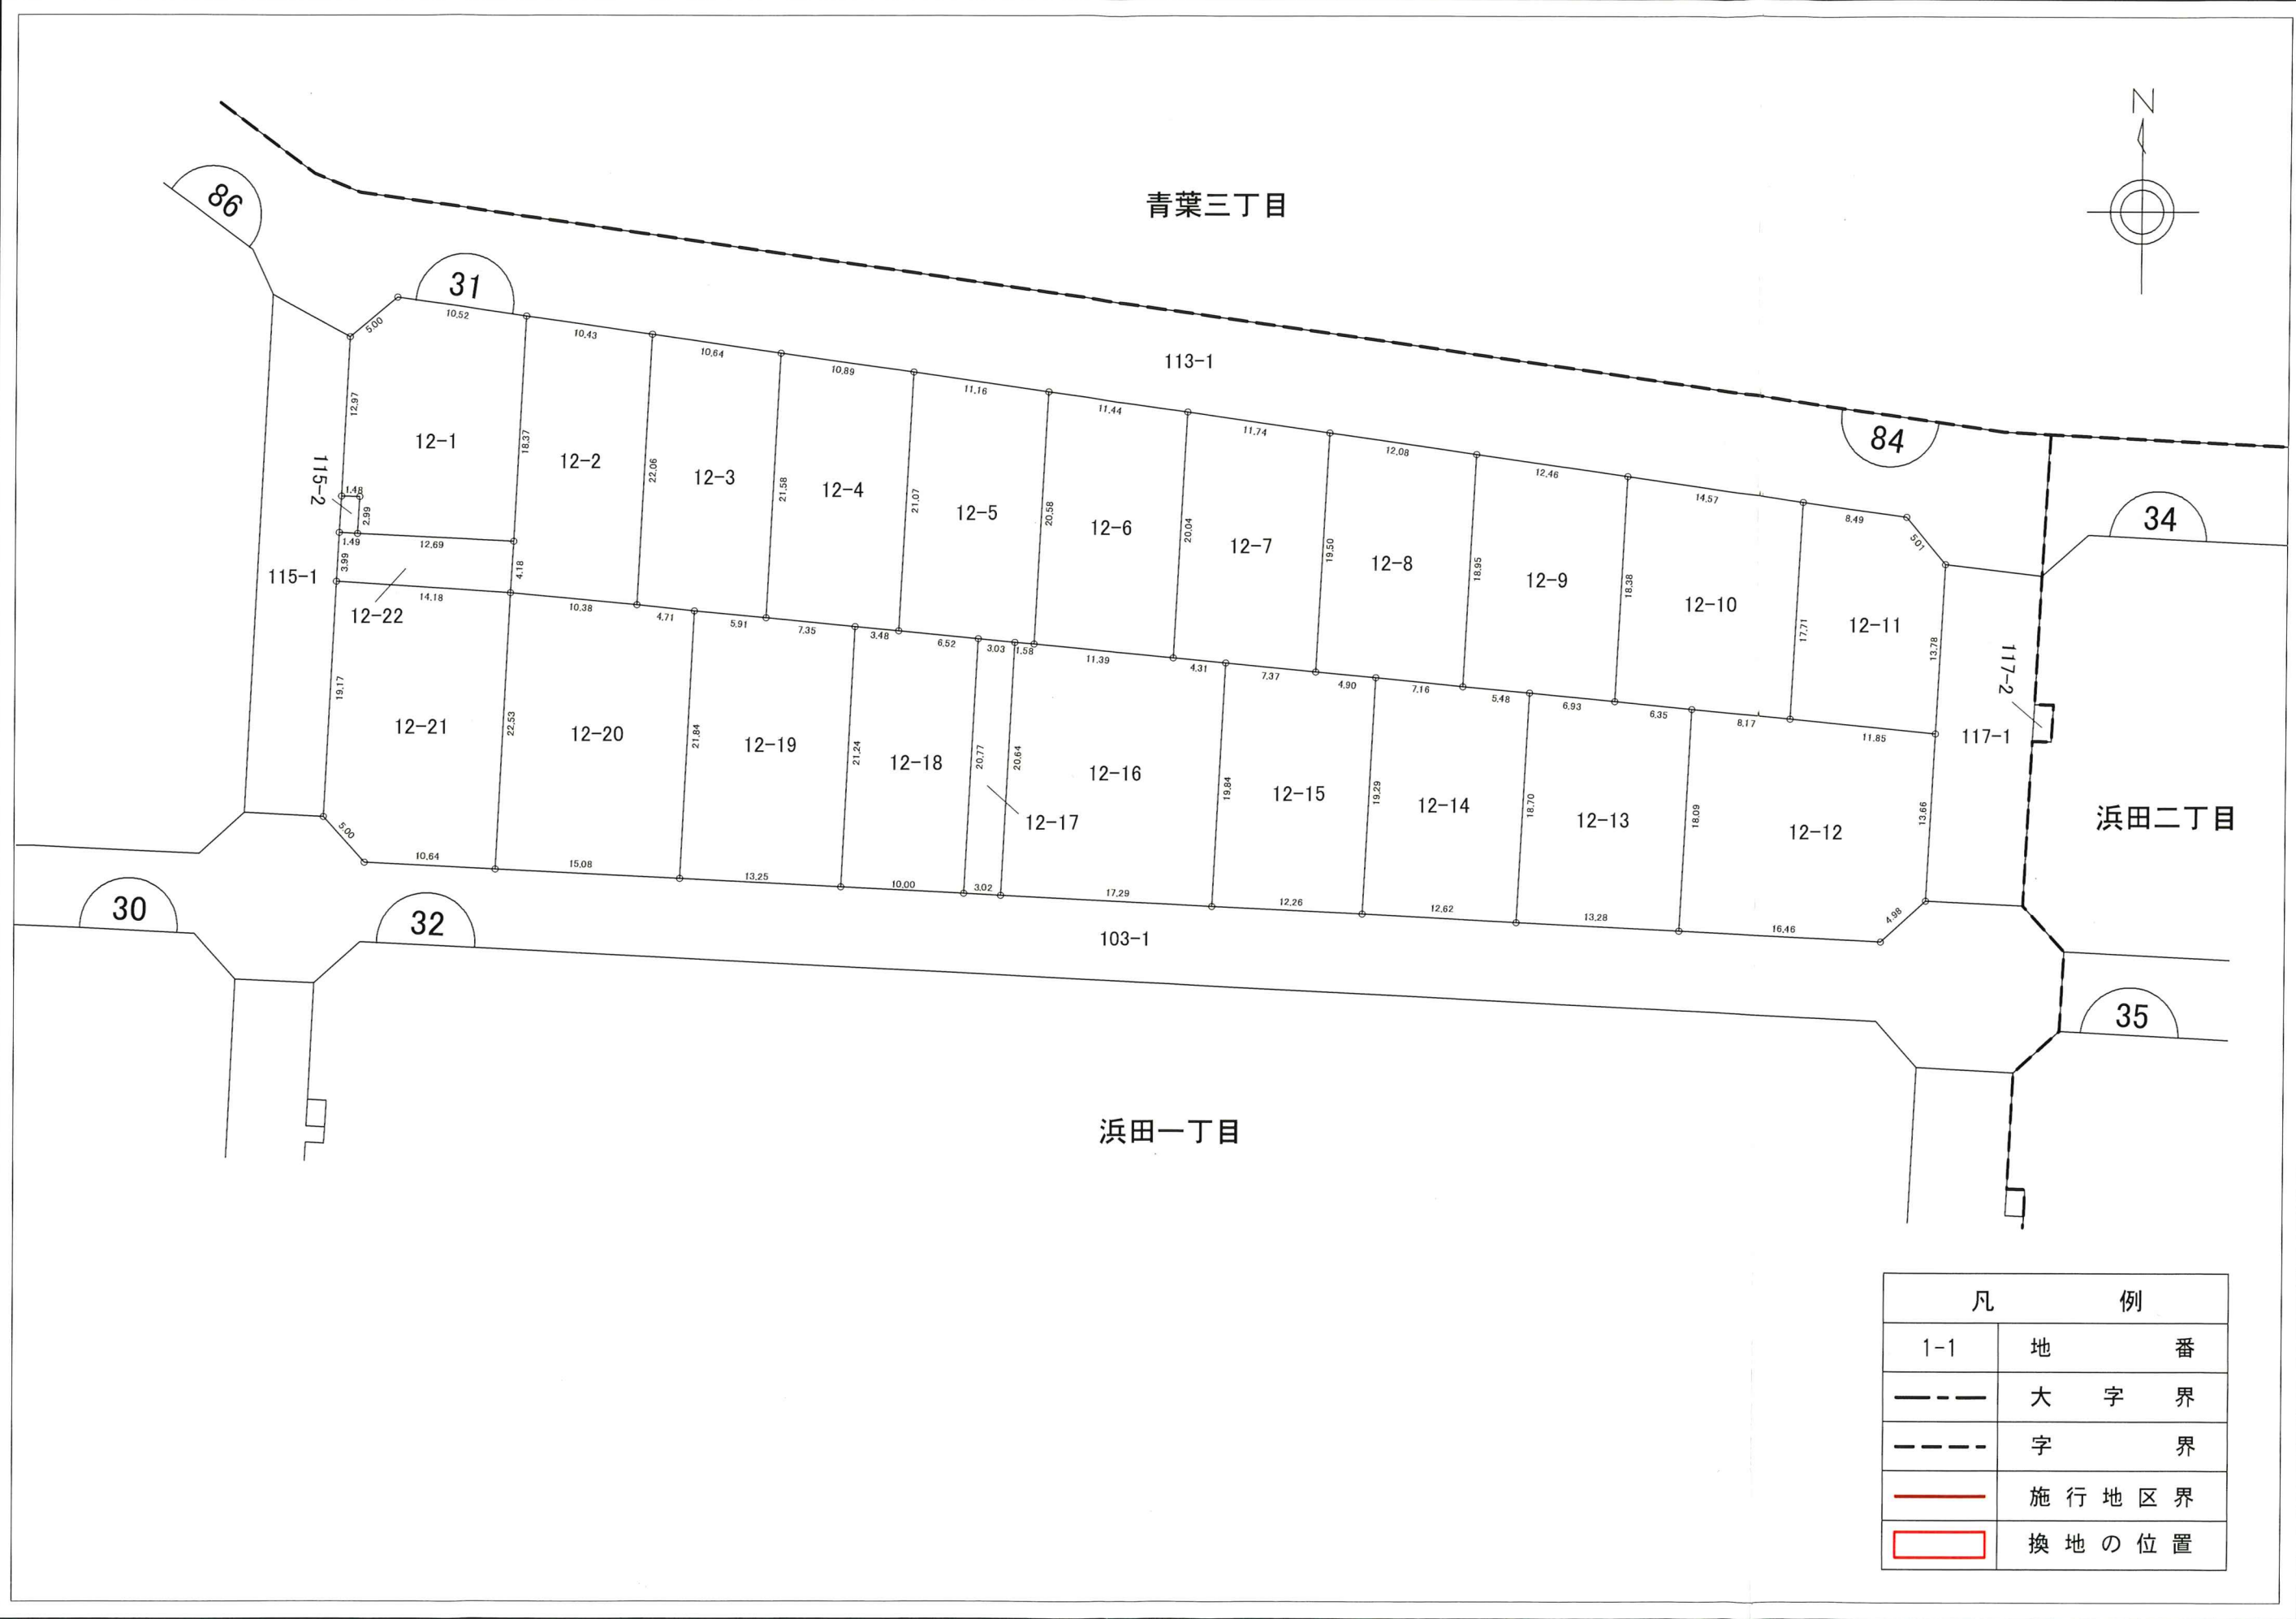

PAGE : 1

* * * 面積（座標法）計算書 * * *

[illegible]

* * * 面積（座標法）計算書 * * *

[illegible]

PAGE : 2

* * * 面積 (座標法) 計算書 * * *

[illegible]

* * * 面積 (座標法) 計算書 * * *

[illegible]

PAGE : 3

* * * 面積（座標法）計算書 * * *

[illegible]

* * * 面積 (座標法) 計算書 * * *

测点名	夾 角	方向角	距 離	[1] X(i)	[2] Y(i)	[3] X(i+1)-X(i-1)	[2]*[3]
31-K6F	95-13-55	278-10-57	11.446	89107.415	-7069.366	21.651	-153058.843266
31-K5F	84-44-11	182-55-08	20.580	89109.044	-7080.695	-18.924	133995.072180
31-K29	92-36-33	95-31-41	11.398	89088.491	-7081.743	-21.651	153326.817693
31-K30	87-25-21	2-57-02	20.049	89087.393	-7070.398	18.924	-133800.211752
						倍面積	462.834855
						面 積	231.41
						坪 數	70.00

PAGE : 4

*** 面積 (座標法) 計算書 ***

[illegible]

*** 面積 (座標法) 計算書 ***

[illegible]

PAGE : 5

* * * 面積（座標法）計算書 * * *

[illegible]

*** 面積（座標法）計算書 ***

[illegible]

PAGE : 6

*** 面積 (座標法) 計算書 ***

[illegible]

* * * 面積（座標法）計算書 * * *

[illegible]

PAGE : 7

* * * 面積 (座標法) 計算書 * * *

测点名	夾 角	方向角	距 離	[1]	[2]	[3]	[2]*[3]
				X(i)	Y(i)	X(i+1)-X(i-1)	
31-K37	92-40-42	275-36-10	6.350	89083.262	-7028.069	18.687	-131333.525403
31-K36	179-58-55	275-35-05	6.936	89083.882	-7034.389	1.295	-9109.533755
31-K35	87-21-58	182-57-03	18.707	89084.557	-7041.292	-18.007	126792.545044
31-K13F	89-59-03	92-56-06	13.280	89065.875	-7042.255	-19.362	136352.141310
31-K12F	89-59-22	2-55-28	18.091	89065.195	-7028.992	17.387	-122213.083904
						倍面積	488.543292
						面 積	244.27
						坪 數	73.89

*** 面積（座標法）計算書 ***

[illegible]

PAGE : 8

* * * 面積 (座標法) 計算書 * * *

测点名	夾 角	方向角	距 離	[1]	[2]	[3]	[2]*[3]
				X(i)	Y(i)	X(i+1)-X(i-1)	
31-K33	92-38-41	275-34-58	4.903	89085.792	-7053.878	19.747	-139292.928866
31-K32	179-53-04	275-28-02	7.379	89086.269	-7058.758	1.180	-8329.334440
31-K31	87-27-30	182-55-32	19.848	89086.972	-7066.103	-19.119	135096.823257
31-K15F	90-00-34	92-56-06	12.265	89067.150	-7067.116	-20.450	144522.522200
31-K14F	90-00-11	2-56-17	19.295	89066.522	-7054.867	18.642	-131516.830614
						倍面積	480.251537
						面 積	240.12
						坪 数	72.63

* * * 面積 (座標法) 計算書 * * *

[illegible]

PAGE : 9

*** 面積 (座標法) 計算書 ***

測点名	夾 角	方向角	距 離	[1] X(i)	[2] Y(i)	[3] X(i+1)-X(i-1)	[2]*[3]
31-K28	92-32-57	275-30-34	3.031	89088.650	-7083.317	20.905	-148076.741885
31-K27	87-26-53	182-57-27	20.778	89088.941	-7086.334	-20.459	144979.307306
31-K17F	89-58-40	92-56-07	3.027	89068.191	-7087.406	-20.905	148162.222430
31-K16F	90-01-30	2-57-37	20.642	89068.036	-7084.383	20.459	-144939.391797
						倍面積	125.396054
						面 積	62.69
						坪 數	18.96

*** 面積 (座標法) 計算書 ***

[illegible]

PAGE : 10

* * * 面積 (座標法) 計算書 * * *

[illegible]

*** 面積（座標法）計算書 ***

[illegible]

PAGE : 11

* * * 面積 (座標法) 計算書 * * *

[illegible]