

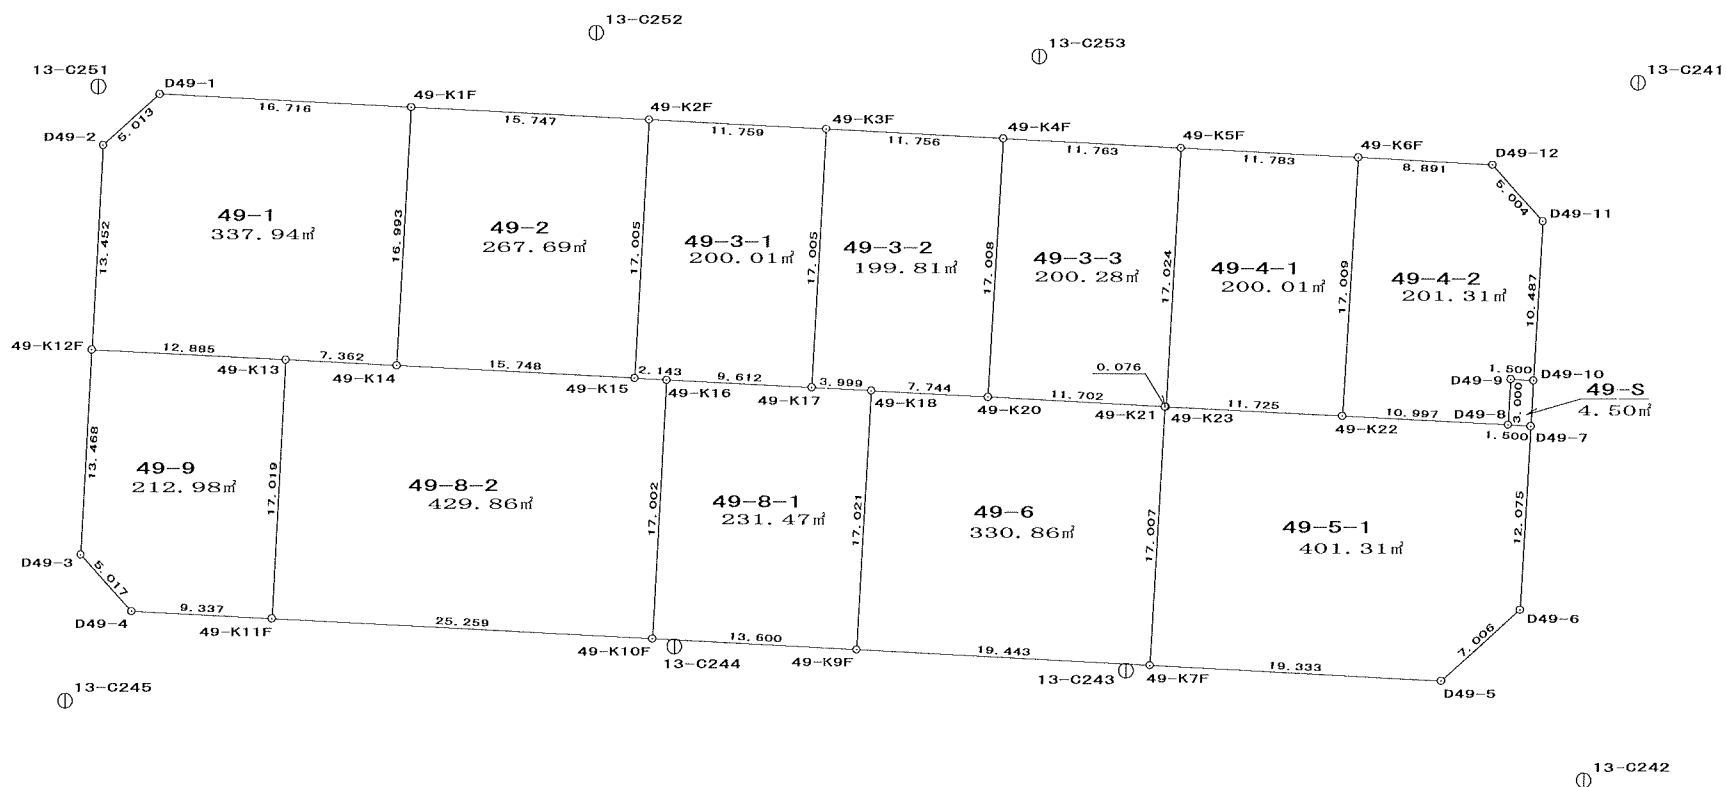
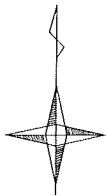


業務委託名	平成14年度 浜田地区画地出来形確認測量業務	縮尺	500
-------	------------------------	----	-----

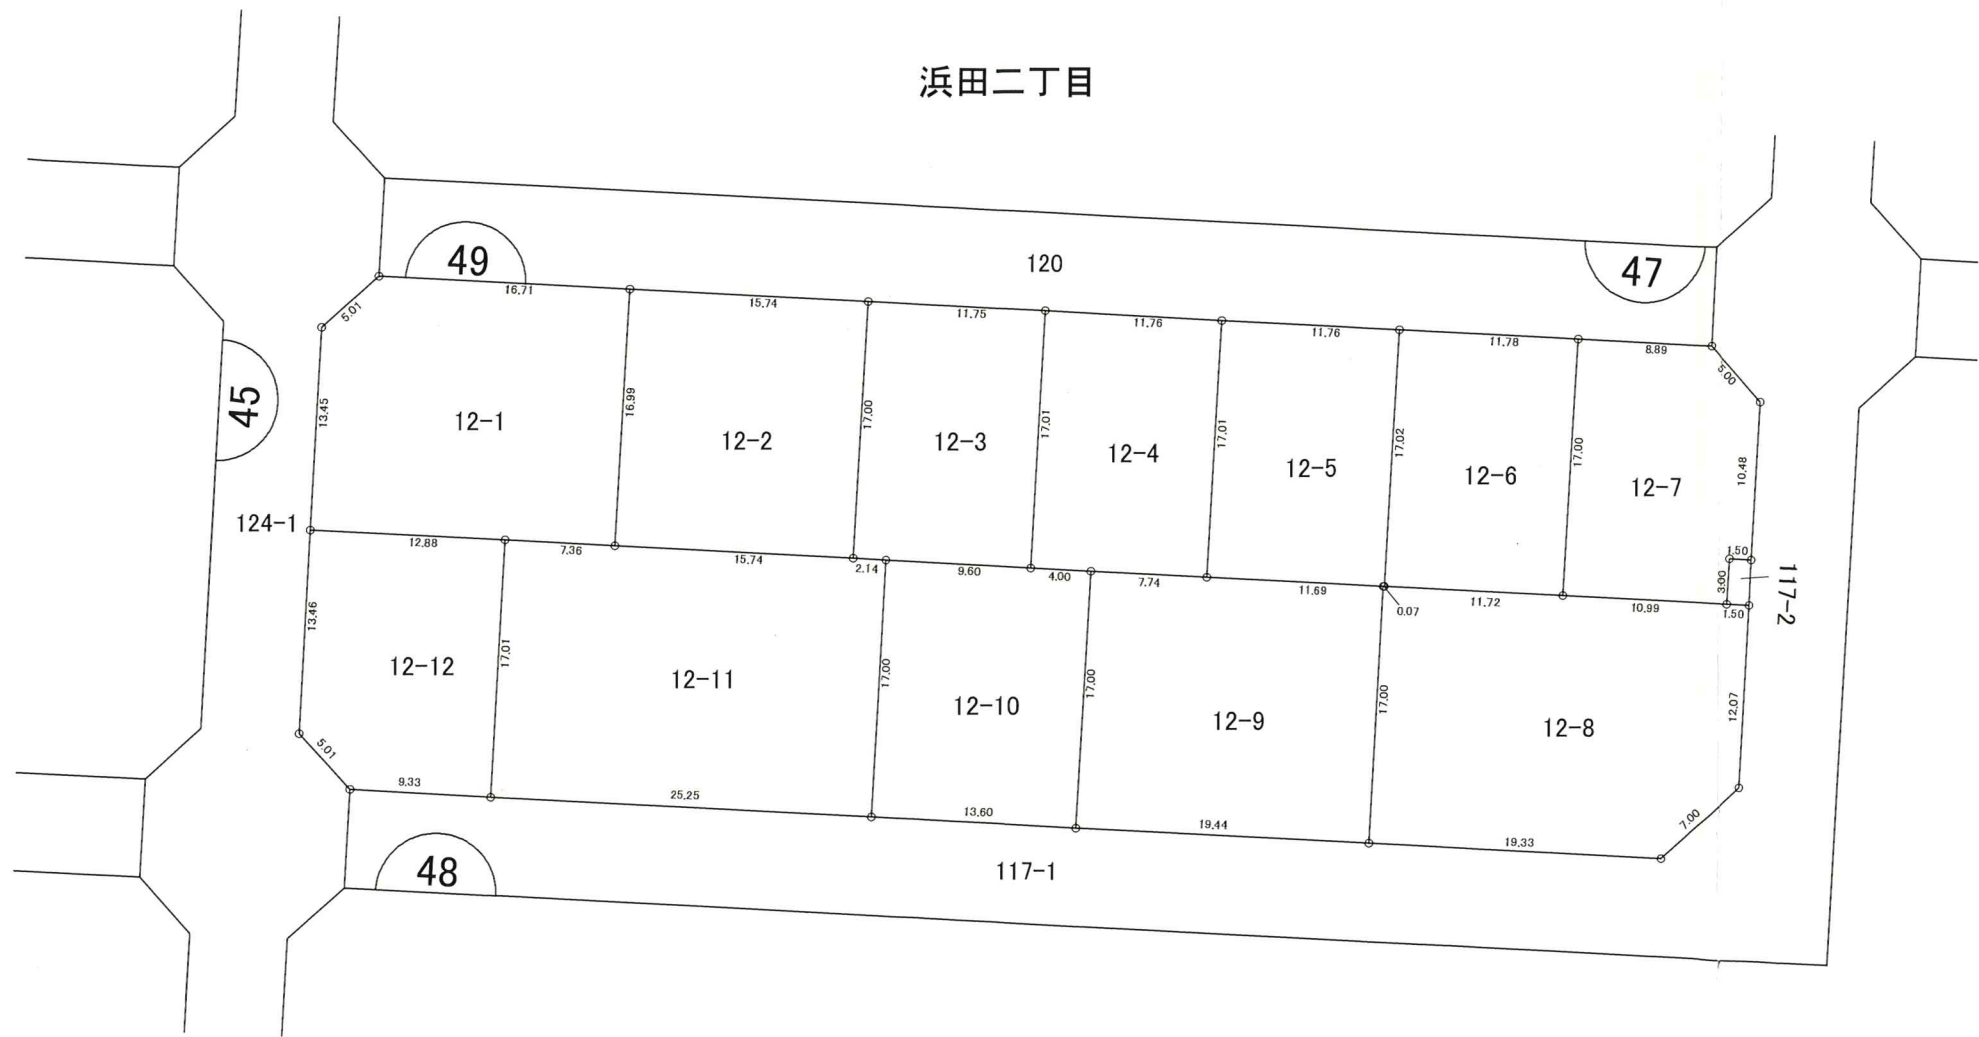

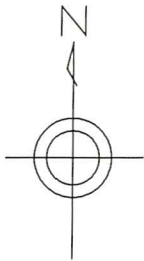

凡 例	
1-1	地 番
---	大 字 界
---	字 界
—	施 行 地 区 界
□	換 地 の 位 置

PAGE : 1

* * * 面積 (座標法) 計算書 * * *

[illegible]

* * * 面積 (座標法) 計算書 * * *

测点名	夾 角	方向角	距 離	[1] X(i)	[2] Y(i)	[3] X(i+1)-X(i-1)	[2]*[3]
49-K1F	90-00-16	182-56-05	16.993	88913.876	-6840.740	-16.166	110587.402840
49-K14	90-02-21	92-58-26	15.748	88896.905	-6841.610	-17.788	121698.558680
49-K15	89-57-19	2-55-45	17.005	88896.088	-6825.883	16.166	-110347.224578
49-K2F	90-00-04	272-55-49	15.747	88913.071	-6825.014	17.788	-121403.349032
						倍面積	535.387910
						面 積	267.69
						坪 數	80.97

PAGE : 2

* * * 面積 (座標法) 計算書 * * *

[illegible]

* * * 面積（座標法）計算書 * * *

[illegible]

PAGE : 3

*** 面積 (座標法) 計算書 ***

测点名	夾 角	方向角	距 離	[1]	[2]	[3]	[2]*[3]
				X(i)	Y(i)	X(i+1)-X(i-1)	
49-K4F	90-03-23	182-59-08	17.011	88911.869	-6801.527	-16.387	111456.622949
49-K20	90-00-12	92-59-20	11.699	88894.881	-6802.413	-17.598	119708.863974
49-K21	180-46-31	93-45-51	0.076	88894.271	-6790.730	-0.615	4176.298950
49-K23	89-10-31	2-56-22	17.024	88894.266	-6790.654	16.997	-115420.746038
49-K5F	89-59-23	272-55-45	11.761	88911.268	-6789.781	17.603	-119520.514943
						倍面積	400.524892
						面 積	200.26
						坪 数	60.57

* * * 面積 (座標法) 計算書 * * *

[illegible]

PAGE : 4

*** 面積 (座標法) 計算書 ***

测点名	夹 角	方向角	距 離	[1]	[2]	[3]	[2]*[3]
				X(i)	Y(i)	X(i+1)-X(i-1)	
49-K6F	90-12-37	183-08-15	17.009	88910.665	-6778.013	-16.530	112040.554890
49-K22	89-44-42	92-52-57	10.997	88893.681	-6778.944	-17.537	118882.340928
D49-8	90-02-27	2-55-24	3.000	88893.128	-6767.961	2.443	-16534.128723
D49-9	270-19-27	93-14-51	1.500	88896.124	-6767.808	2.911	-19701.089088
D49-10	89-44-13	2-59-04	10.487	88896.039	-6766.310	10.388	-70288.428280
D49-11	134-40-49	317-39-53	5.004	88906.512	-6765.764	14.172	-95884.407408
D49-12	135-15-45	272-55-38	8.891	88910.211	-6769.134	4.153	-28112.213502
						倍面積	402.628817
						面 積	201.31
						坪 数	60.89

PAGE : 5

* * * 面積 (座標法) 計算書 * * *

[illegible]

* * * 面積 (座標法) 計算書 * * *

[illegible]

PAGE : 6

* * * 面積 (座標法) 計算書 * * *

测点名	夾 角	方向角	距 離	[1] X(i)	[2] Y(i)	[3] X(i+1)-X(i-1)	[2]*[3]
49-K18	90-01-30	272-56-12	4.001	88895.272	-6810.151	17.192	-117080.115992
49-K17	179-58-06	272-54-18	9.609	88895.477	-6814.147	0.692	-4715.389724
49-K16	89-58-15	182-52-33	17.002	88895.964	-6823.744	-16.494	112550.833536
49-K10F	90-03-58	92-56-31	13.600	88878.983	-6824.597	-17.679	120652.050363
49-K9F	89-58-11	2-54-42	17.009	88878.285	-6811.015	16.289	-110944.623335
						倍面積	462.754848
						面 積	231.37
						坪 数	69.99

* * * 面積（座標法）計算書 * * *

[illegible]

PAGE : 7

*** 面積 (座標法) 計算書 ***

[illegible]