



業務委託名	平成14年度 浜田地区画地出来形確認測量業務	縮尺	500
-------	------------------------	----	-----

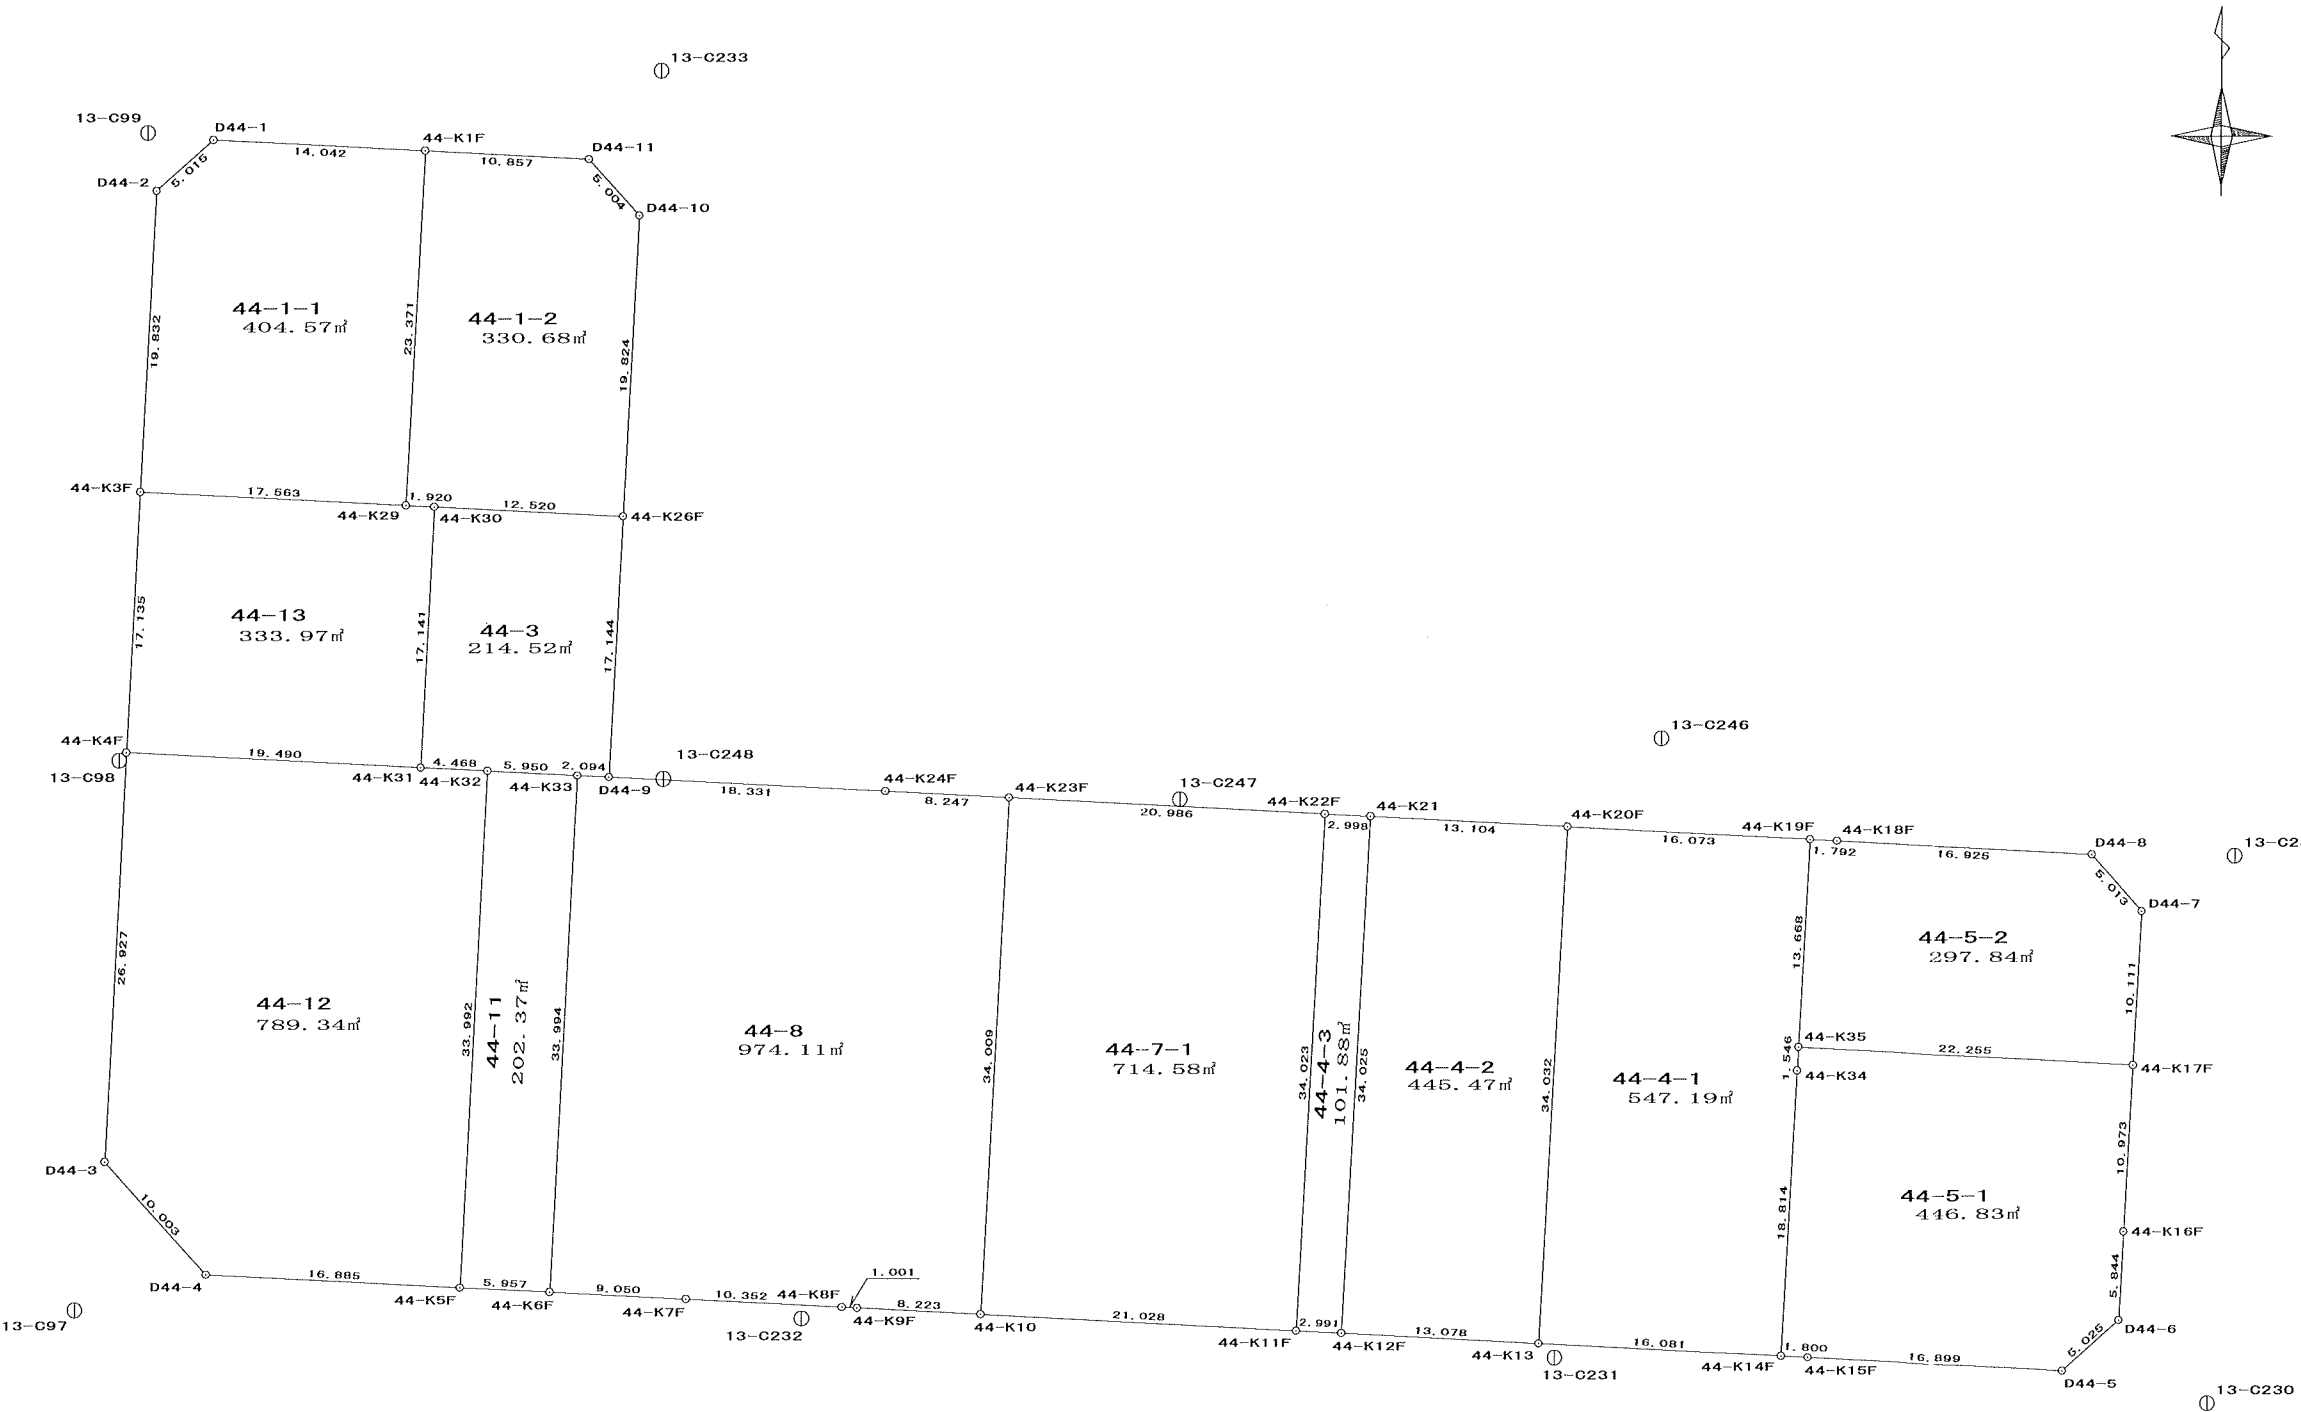

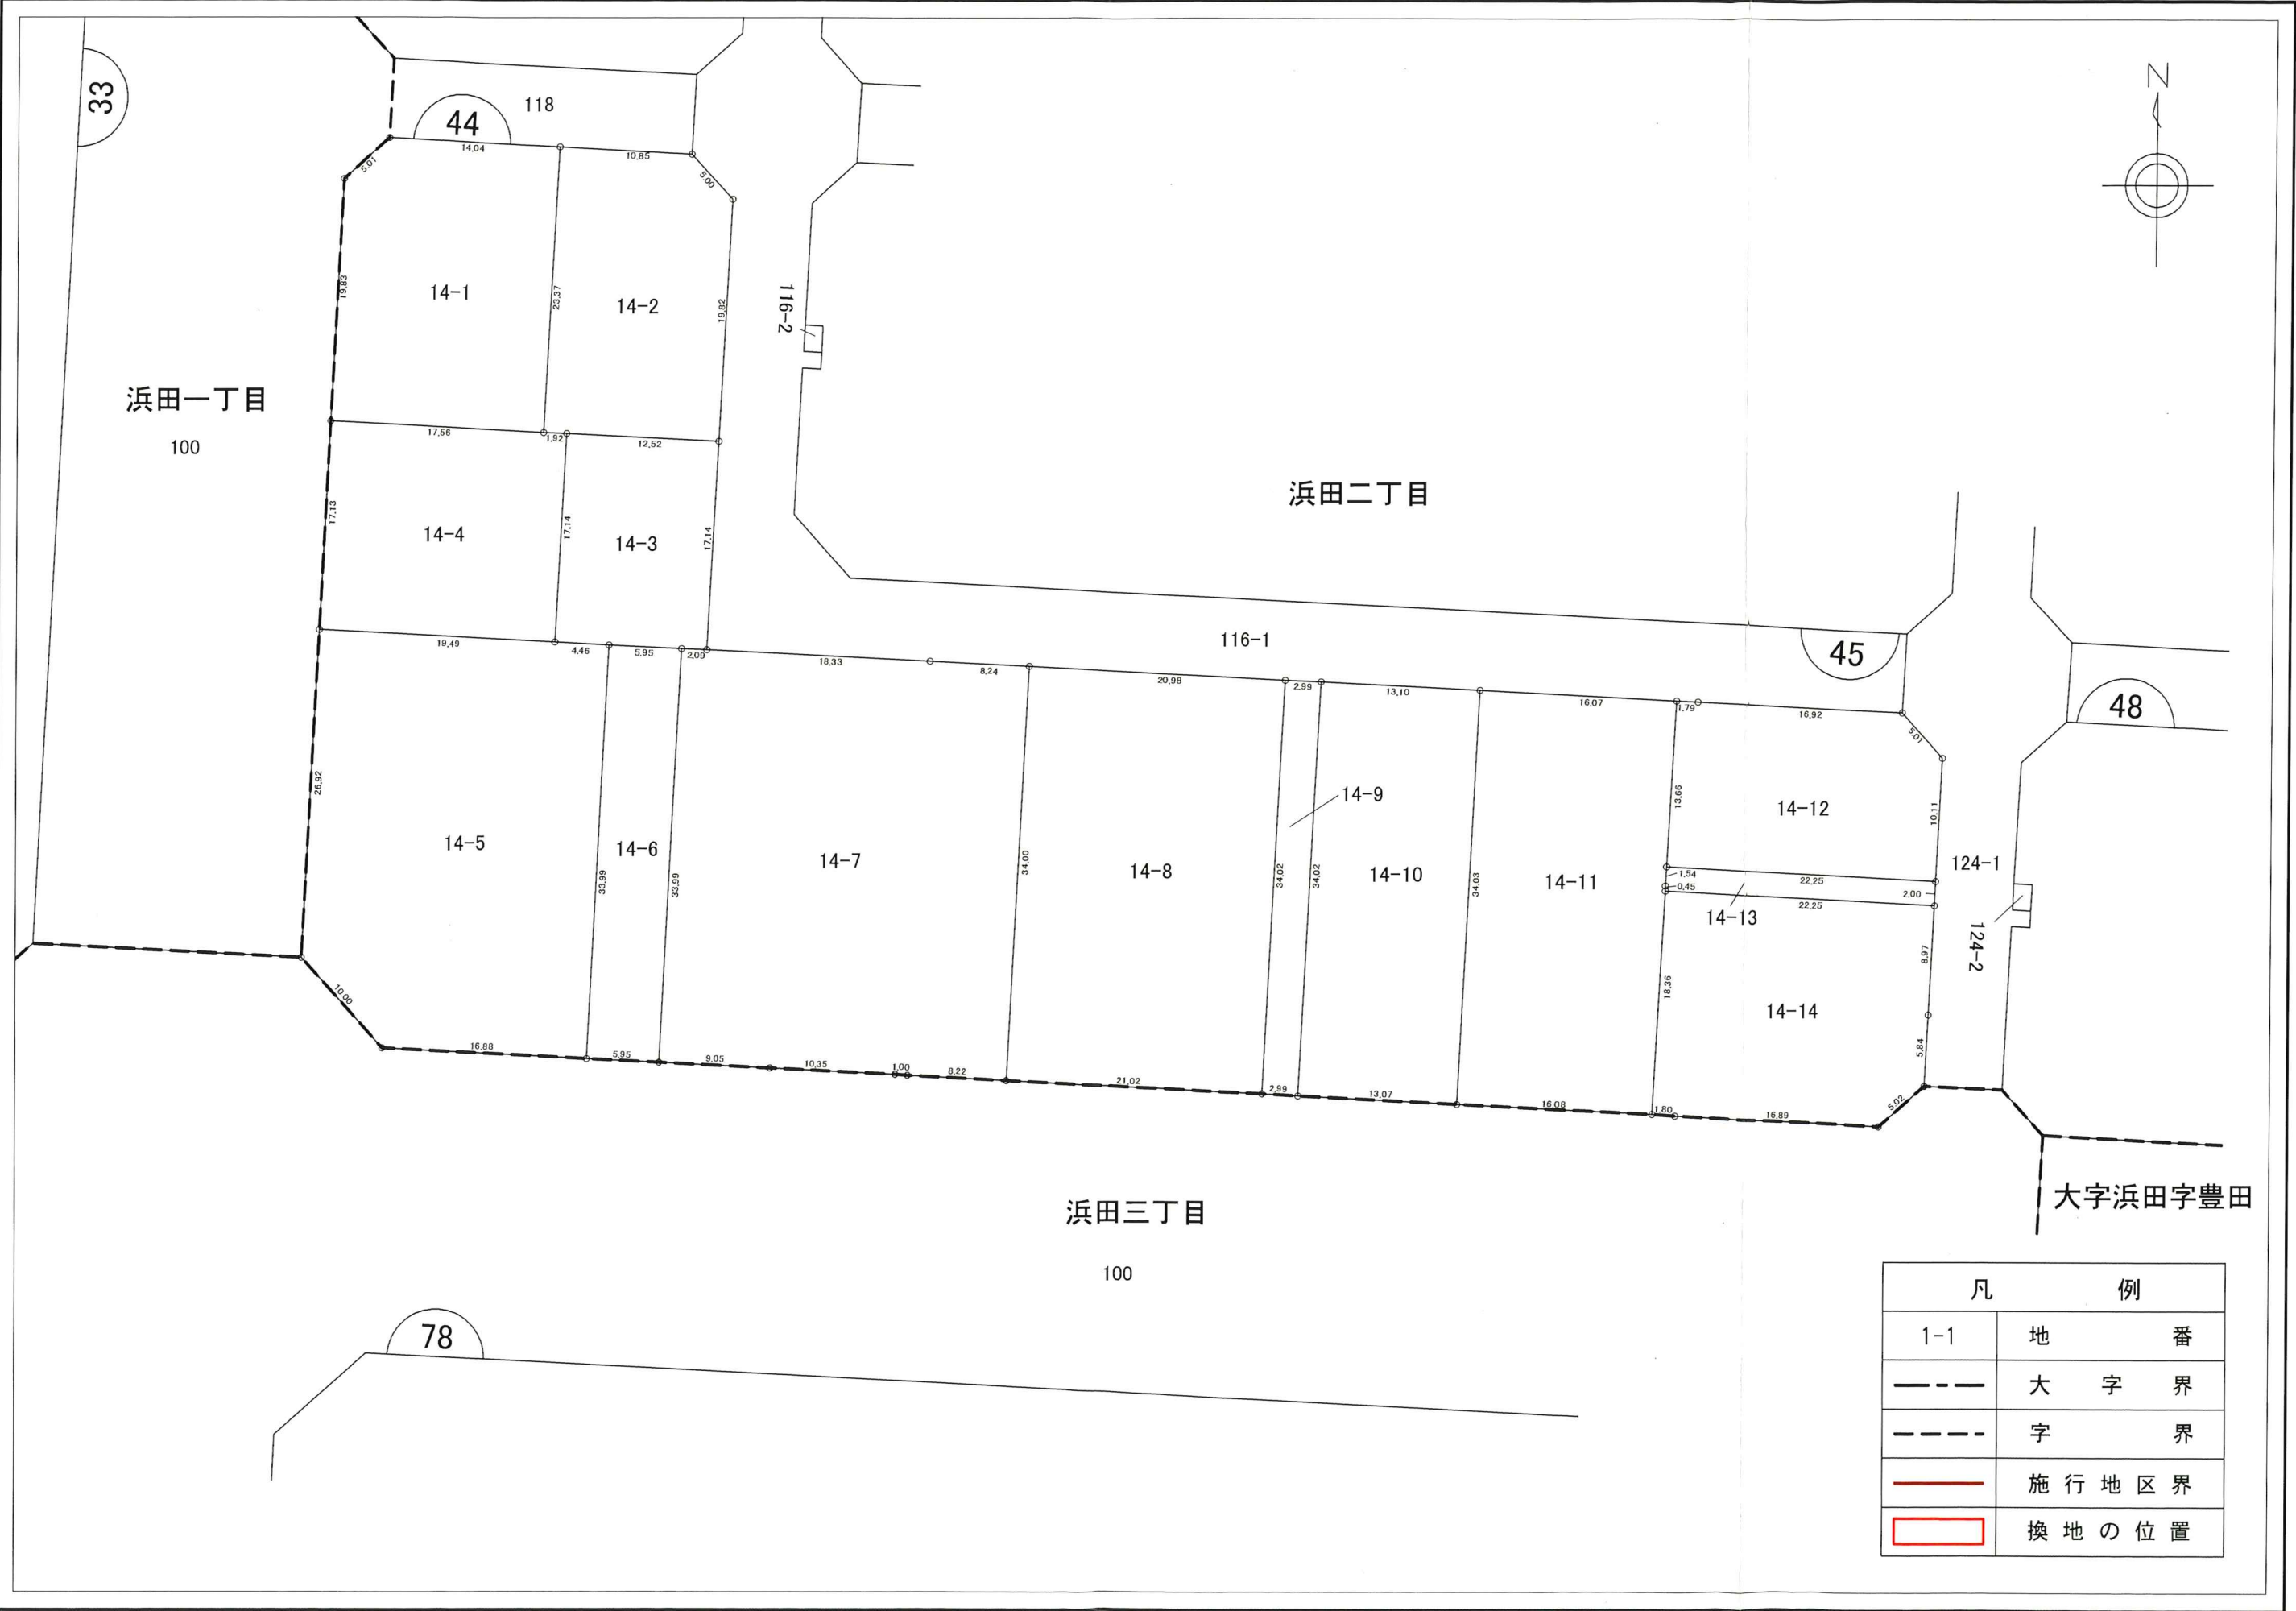

PAGE : 1

* * * 面積 (座標法) 計算書 * * *

[illegible]

* * * 面積 (座標法) 計算書 * * *

[illegible]

PAGE : 2

* * * 面積 (座標法) 計算書 * * *

测点名	夾 角	方向角	距 離	[1]	[2]	[3]	[2]*[3]
				X(i)	Y(i)	X(i+1)-X(i-1)	
44-K26F	89-56-18	272-52-14	12.520	88897.121	-6970.511	17.749	-123719.599739
44-K30	90-02-07	182-54-21	17.141	88897.748	-6983.015	-16.492	115163.883380
44-K31	89-54-12	92-48-33	4.468	88880.629	-6983.884	-17.338	121086.580792
44-K32	180-07-45	92-56-18	5.950	88880.410	-6979.421	-0.524	3657.216604
44-K33	179-57-49	92-54-07	2.094	88880.105	-6973.479	-0.411	2866.099869
D44-9	90-01-49	2-55-56	17.144	88879.999	-6971.388	17.016	-118625.138208
						倍面積	429.042698
						面 積	214.52
						坪 数	64.89

* * * 面積 (座標法) 計算書 * * *

[illegible]

PAGE : 3

*** 面積 (座標法) 計算書 ***

[illegible]

*** 面積 (座標法) 計算書 ***

[illegible]

PAGE : 4

*** 面積 (座標法) 計算書 ***

测点名	夾 角	方向角	距 離	[1]	[2]	[3]	[2]*[3]
				X(i)	Y(i)	X(i+1)-X(i-1)	
D44-8	134-55-43	272-56-11	16.925	88874.964	-6873.060	4.593	-31567.964580
44-K18F	180-00-21	272-56-32	1.792	88875.831	-6889.963	0.959	-6607.474517
44-K19F	89-59-51	182-56-23	13.668	88875.923	-6891.753	-13.558	93438.387174
44-K35	89-58-43	92-55-06	22.255	88862.273	-6892.454	-14.783	101891.147482
44-K17F	90-02-27	2-57-33	10.111	88861.140	-6870.228	8.965	-61591.594020
D44-7	135-02-55	318-00-28	5.013	88871.238	-6869.706	13.824	-94966.815744
						倍面積	595.685795
						面 積	297.84
						坪 数	90.09

*** 面積 (座標法) 計算書 ***

[illegible]

PAGE : 5

* * * 面積 (座標法) 計算書 * * *

[illegible]

* * * 面積 (座標法) 計算書 * * *

[illegible]

PAGE : 6

*** 面積 (座標法) 計算書 ***

[illegible]

*** 面積 (座標法) 計算書 ***

[illegible]

PAGE : 7

* * * 面積 (座標法) 計算書 * * *

[illegible]

* * * 面積 (座標法) 計算書 * * *

[illegible]