


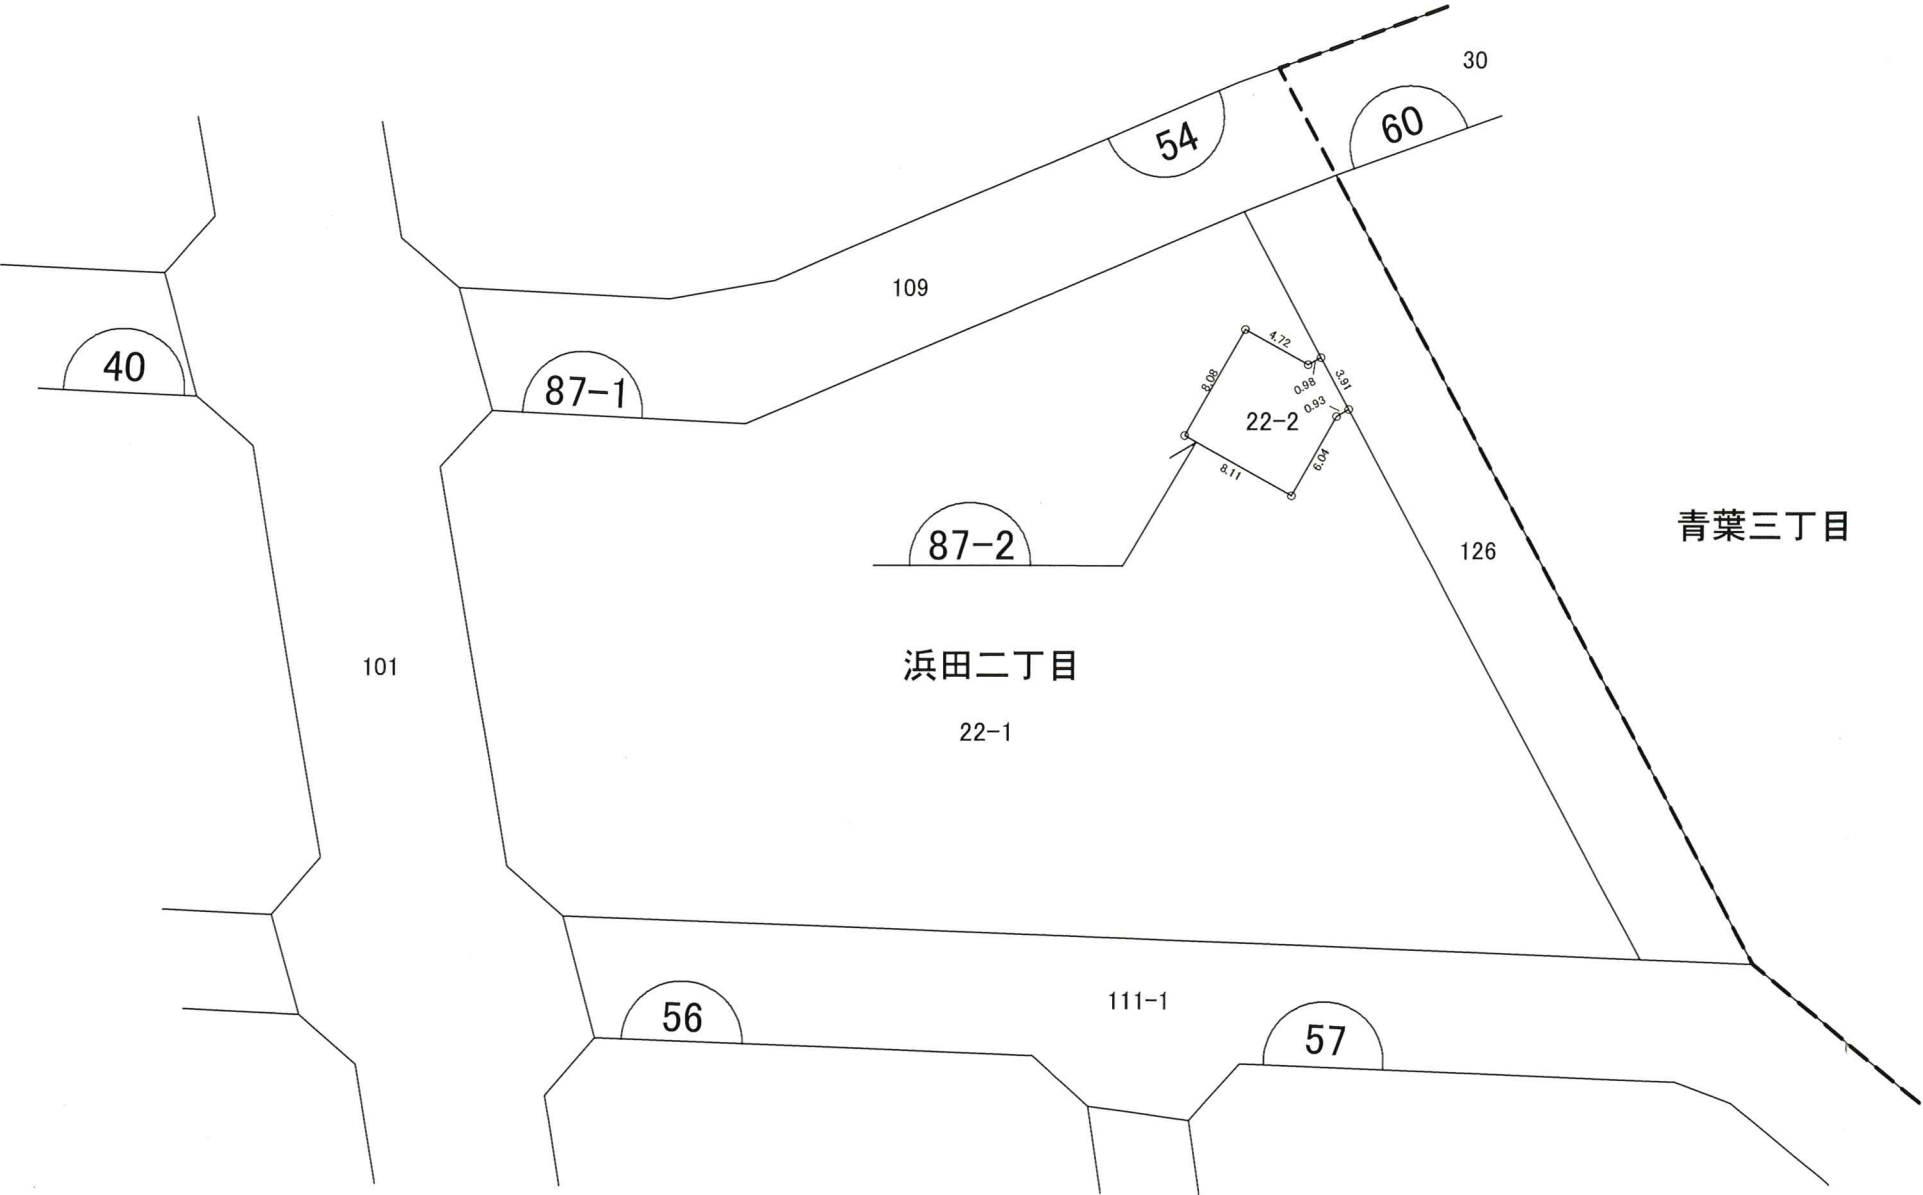

凡 例	
1-1	地 番
---	大 字 界
----	字 界
—	施 行 地 区 界
□	換 地 の 位 置