



画地出来形確認測量原図

業務委託名	平成14年度 浜田地区画地出来形確認測量業務
-------	------------------------

縮尺	500
----	-----

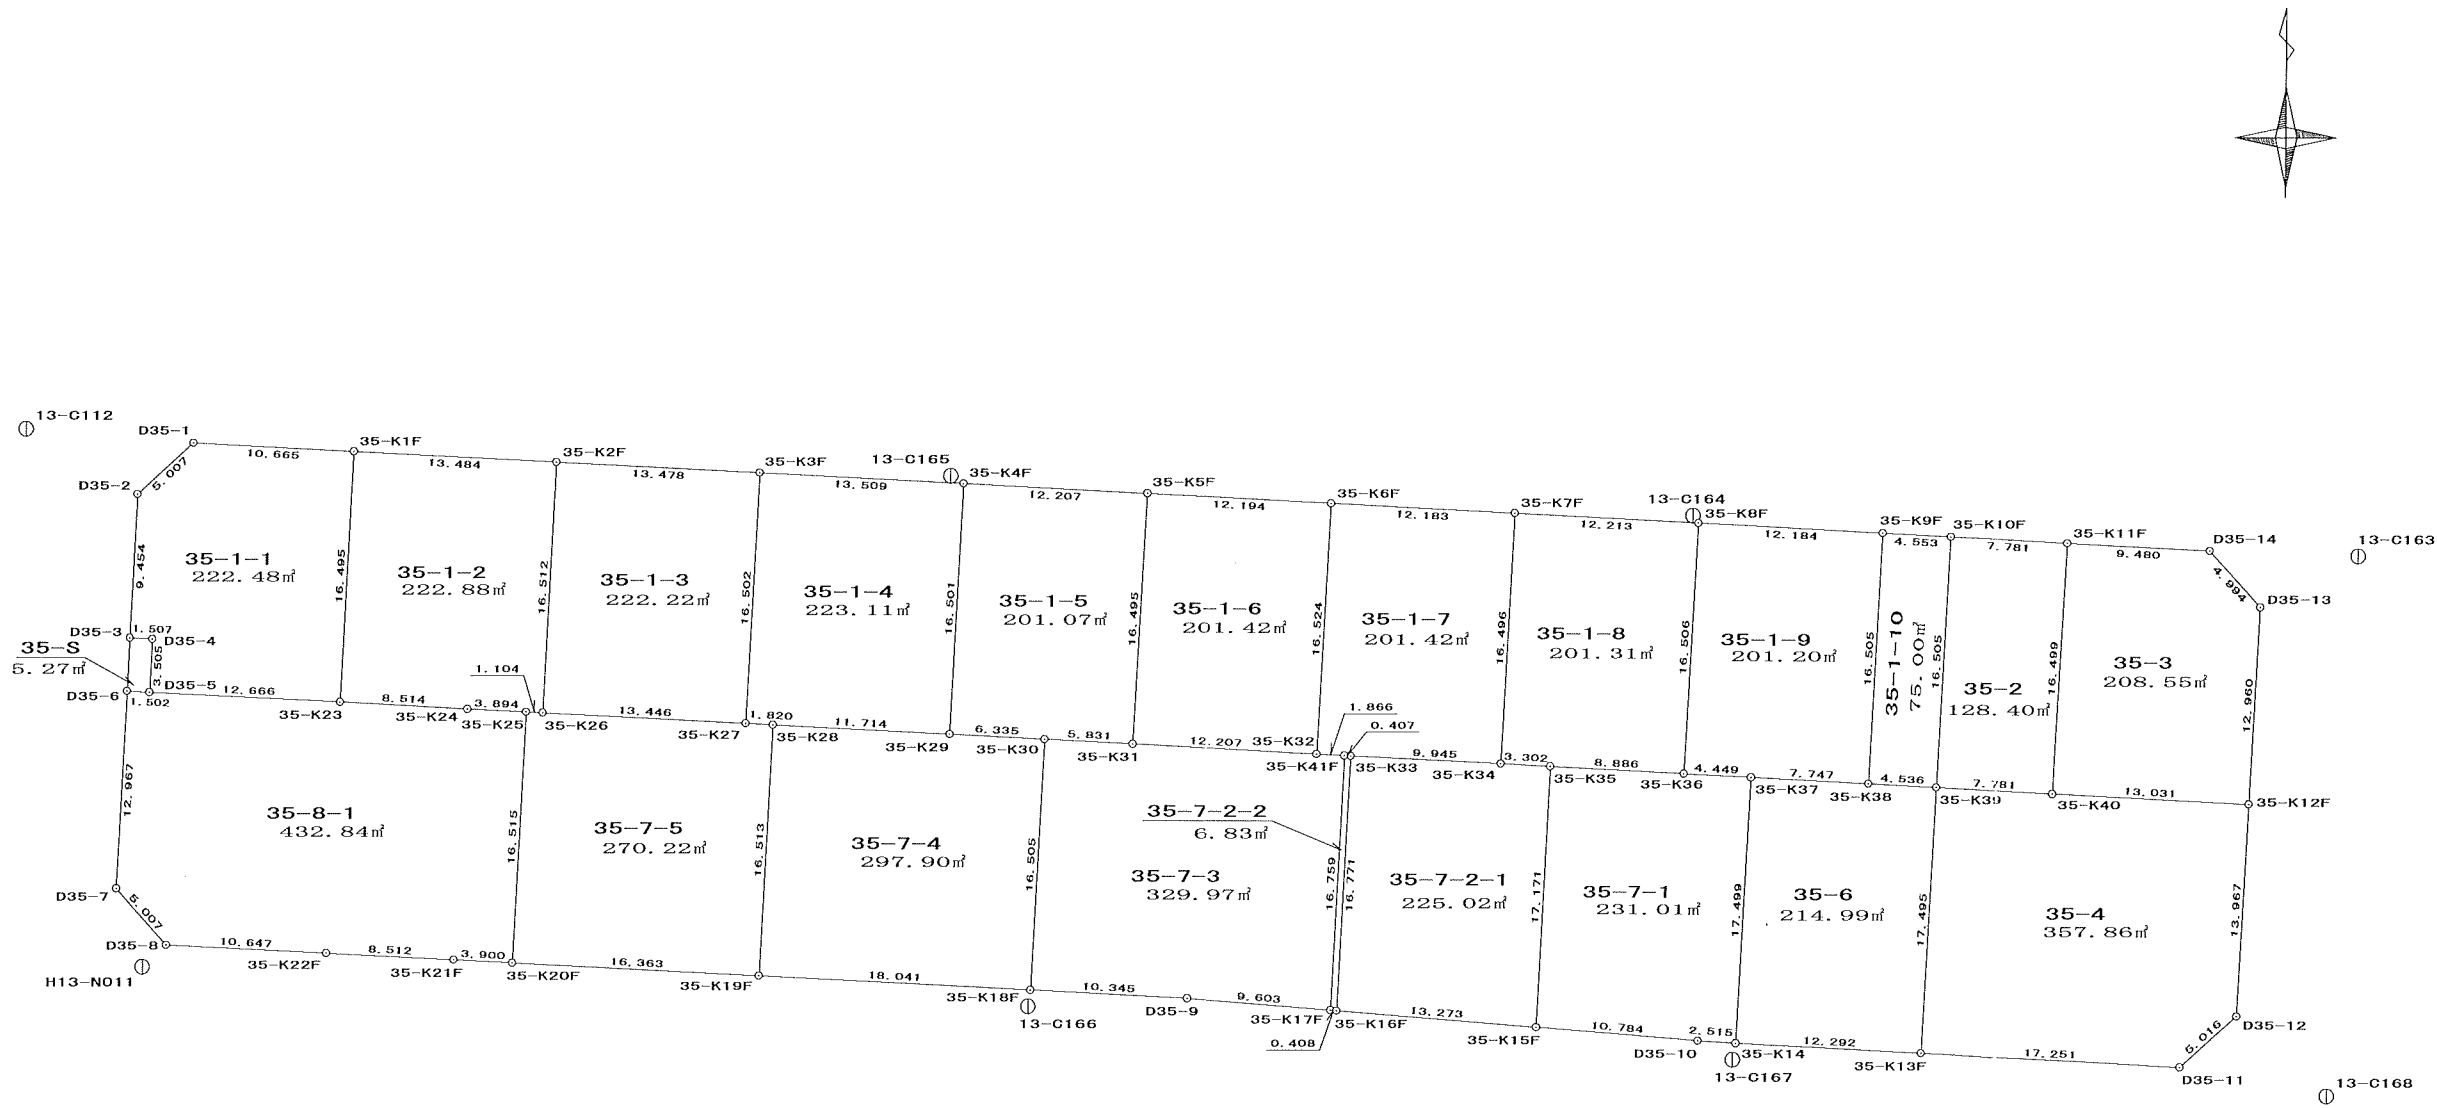

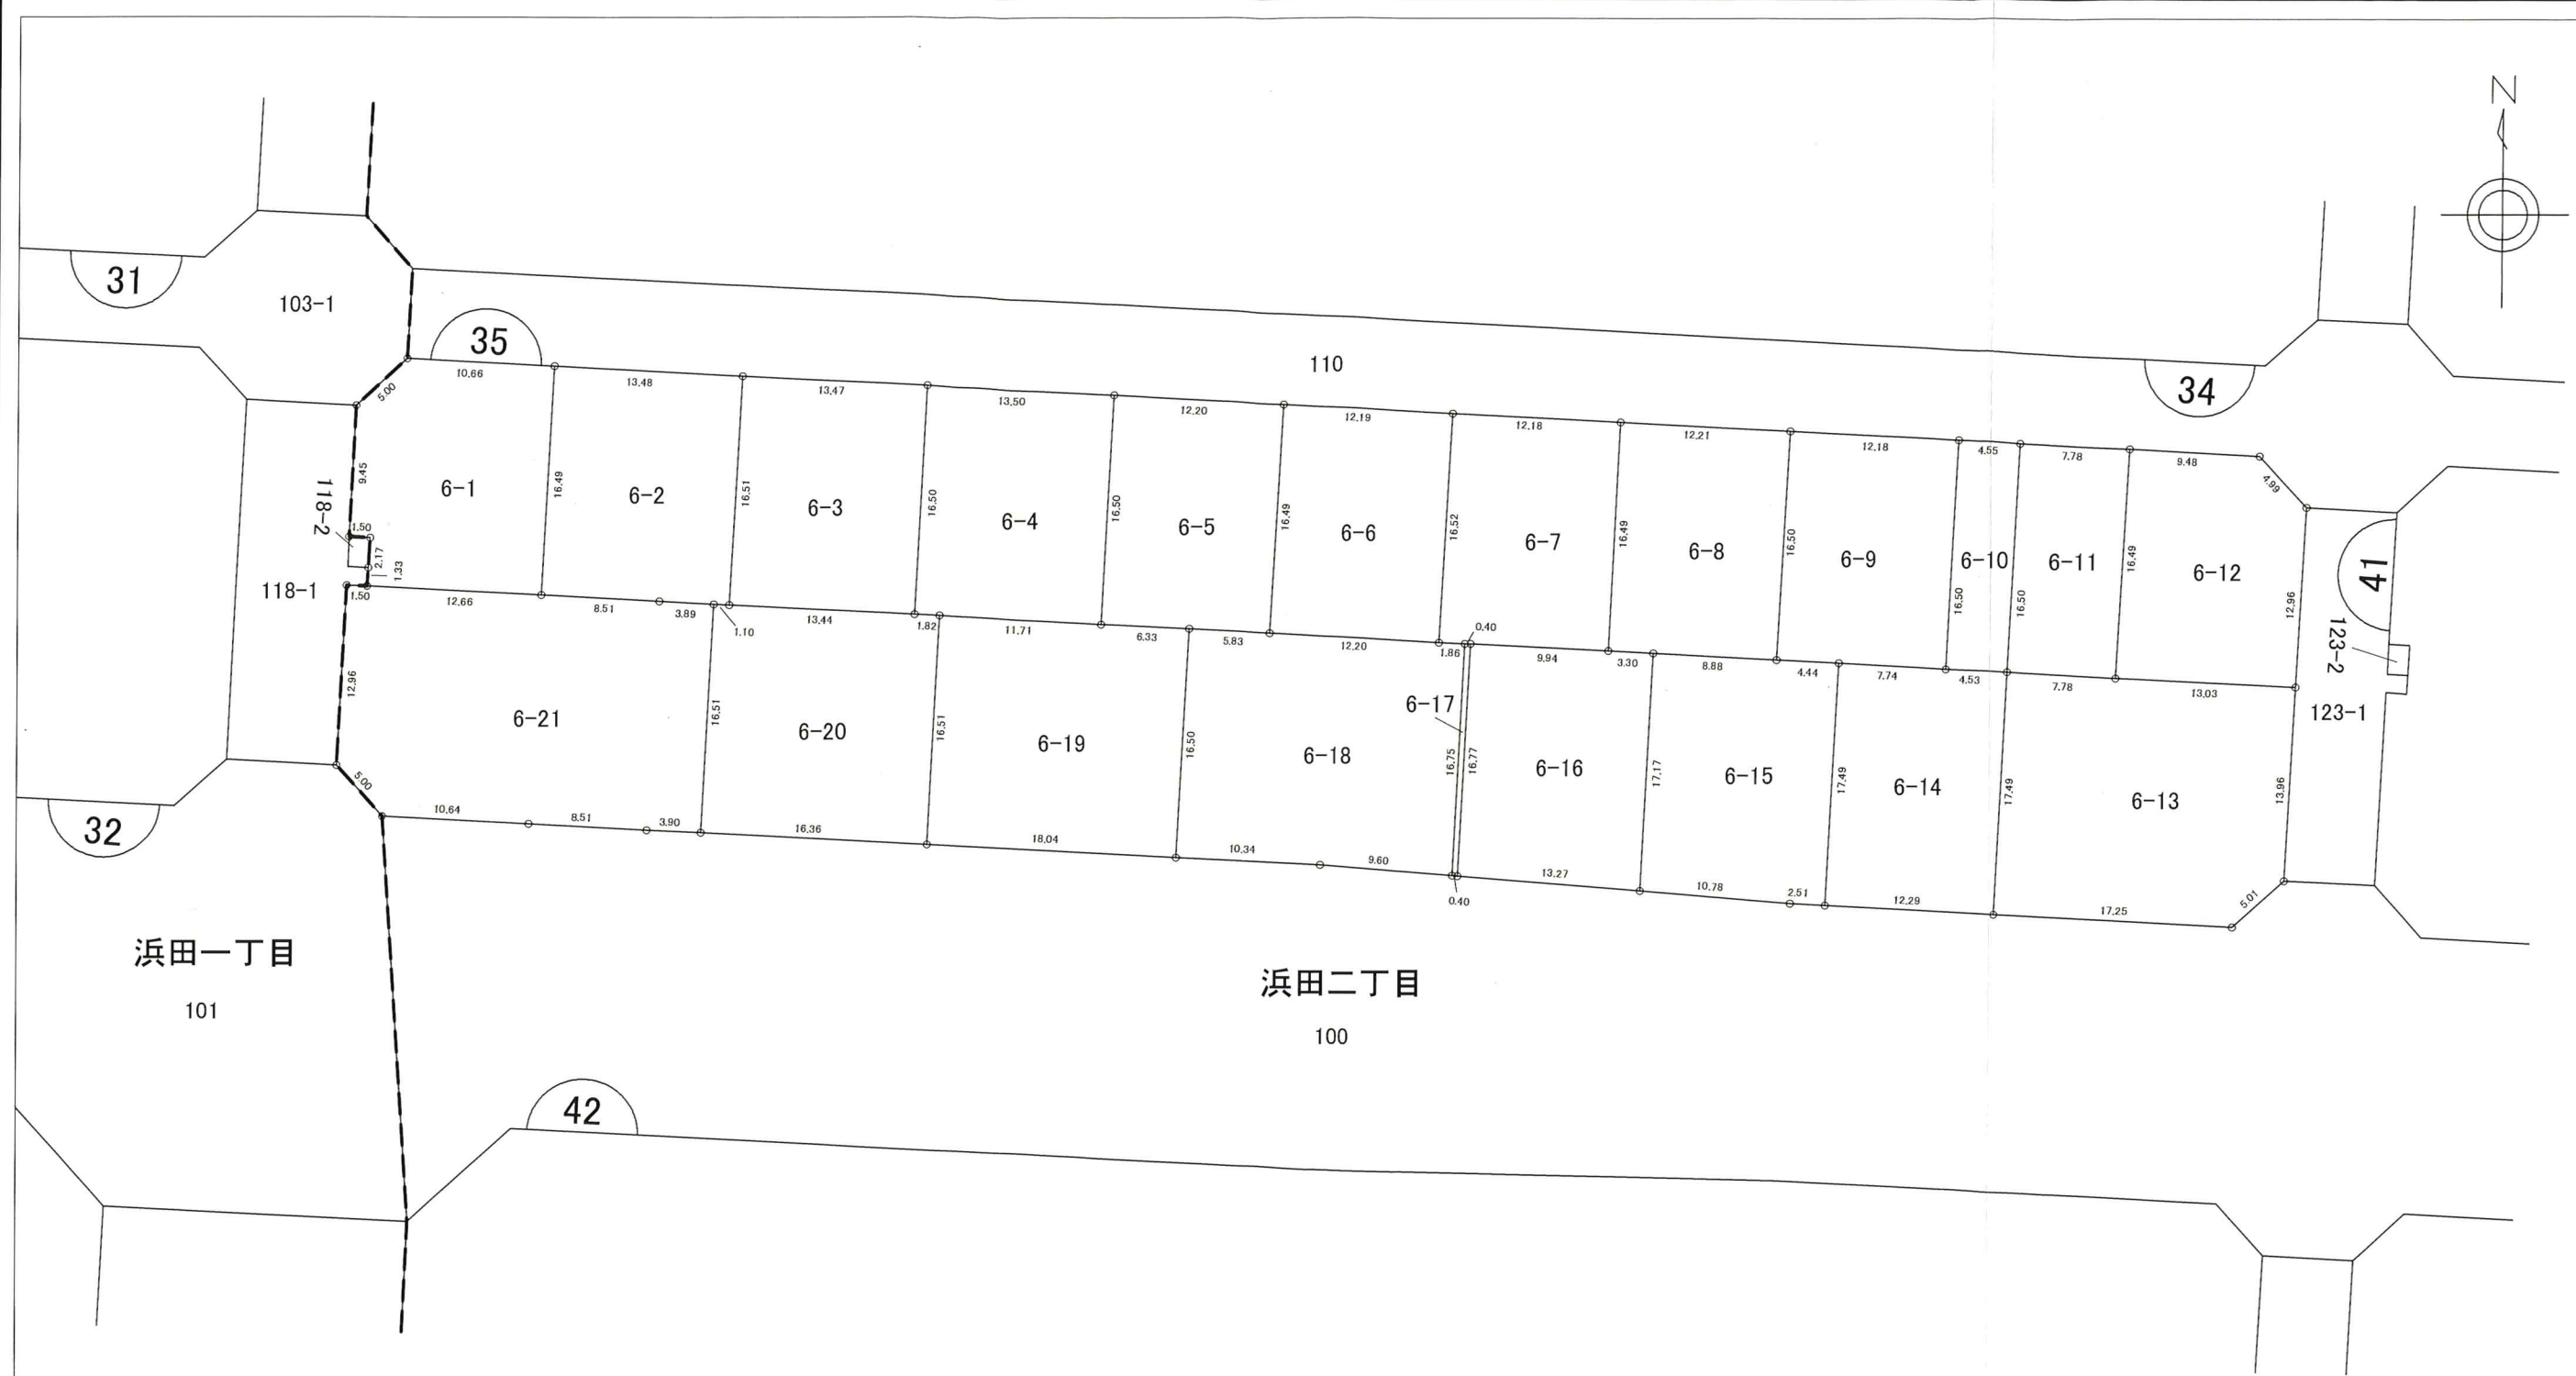

凡 例	
1-1	地 番
---	大 字 界
---	字 界
---	施 行 地 区 界
	換 地 の 位 置

PAGE : 1

*** 面積（座標法）計算書 ***

测点名	夾 角	方向角	距 離	[1]	[2]	[3]	[2]*[3]
				X(i)	Y(i)	X(i+1)-X(i-1)	
D35-1	134-40-10	227-36-53	5.007	89057.104	-6997.831	-2.827	19782.868237
D35-2	135-17-44	182-54-37	9.454	89053.729	-7001.529	-12.817	89738.597193
D35-3	89-56-33	92-51-10	1.507	89044.287	-7002.009	-9.517	66638.119653
D35-4	270-07-56	182-59-06	2.170	89044.212	-7000.504	-2.242	15695.129968
D35-16	180-01-16	183-00-22	1.335	89042.045	-7000.617	-3.500	24502.159500
D35-5	89-50-26	92-50-48	12.666	89040.712	-7000.687	-1.962	13735.347894
35-K23	90-07-53	2-58-41	16.495	89040.083	-6988.037	15.844	-110718.458228
35-K1F	89-58-02	272-56-43	10.665	89056.556	-6987.180	17.021	-118928.790780
						倍面積	444.973437
						面 積	222.48
						坪 数	67.30

* * * 面積（座標法）計算書 * * *

測点名	夾 角	方向角	距 離	[1] X(i)	[2] Y(i)	[3] X(i+1)-X(i-1)	[2]*[3]
35-K2F	90-04-08	272-57-01	13.484	89055.862	-6973.714	17.185	-119843.275090
35-K1F	90-01-40	182-58-41	16.495	89056.556	-6987.180	-15.779	110250.713220
35-K23	90-11-11	93-09-52	8.514	89040.083	-6988.037	-16.943	118398.310891
35-K24	179-28-13	92-38-05	3.894	89039.613	-6979.536	-0.649	4529.718864
35-K25	180-38-14	93-16-19	1.104	89039.434	-6975.646	-0.242	1688.106332
35-K26	89-36-34	2-52-53	16.512	89039.371	-6974.544	16.428	-114577.808832
						倍面積	445.765385
						面 積	222.88
						坪 數	67.42

PAGE : 2

*** 面積 (座標法) 計算書 ***

[illegible]

*** 面積 (座標法) 計算書 ***

[illegible]

PAGE : 3

*** 面積 (座標法) 計算書 ***

[illegible]

* * * 面積 (座標法) 計算書 * * *

测点名	夾 角	方向角	距 離	[1] X(i)	[2] Y(i)	[3] X(i+1)-X(i-1)	[2]*[3]
35-K6F	89-56-47	272-56-50	12.194	89053.219	-6922.394	17.128	-118566.764432
35-K5F	90-05-49	183-02-39	16.495	89053.846	-6934.572	-15.845	109878.293340
35-K31	90-02-11	93-04-50	12.207	89037.374	-6935.448	-17.128	118790.353344
35-K32	89-55-13	3-00-03	16.524	89036.718	-6923.259	15.845	-109699.038855
						倍面積	402.843397
						面 積	201.42
						坪 數	60.93

PAGE : 4

*** 面積（座標法） 計算書 ***

测点名	夾 角	方向角	距 離	[1]	[2]	[3]	[2]*[3]
				X(i)	Y(i)	X(i+1)-X(i-1)	
35-K7F	90-04-05	272-56-43	12.183	89052.593	-6910.227	17.101	-118171.791927
35-K6F	90-03-20	183-00-03	16.524	89053.219	-6922.394	-15.875	109893.004750
35-K32	89-45-48	92-45-51	1.866	89036.718	-6923.259	-16.591	114863.790069
35-K41F	180-02-57	92-48-48	0.407	89036.628	-6921.395	-0.110	761.353450
35-K33	180-00-39	92-49-27	9.945	89036.608	-6920.988	-0.510	3529.703880
35-K34	90-03-11	2-52-38	16.496	89036.118	-6911.055	15.985	-110473.214175
						倍面積	402.846047
						面 積	201.42
						坪 数	60.93

* * * 面積 (座標法) 計算書 * * *

[illegible]

PAGE : 5

*** 面積 (座標法) 計算書 ***

[illegible]

* * * 面積（座標法）計算書 * * *

[illegible]

PAGE : 6

*** 面積 (座標法) 計算書 ***

测点名	夾 角	方向角	距 離	[1]	[2]	[3]	[2]*[3]
				X(i)	Y(i)	X(i+1)-X(i-1)	
35-K11F	89-57-57	272-56-48	7.781	89050.704	-6873.544	16.877	-116004.802088
35-K10F	90-01-59	182-58-47	16.505	89051.104	-6881.315	-16.083	110672.189145
35-K39	89-55-22	92-54-09	7.781	89034.621	-6882.173	-16.877	116150.433721
35-K40	90-04-42	2-58-51	16.499	89034.227	-6874.402	16.083	-110561.007366
						倍面積	256.813412
						面 積	128.40
						坪 数	38.84

*** 面積 (座標法) 計算書 ***

测点名	夾 角	方向角	距 離	[1]	[2]	[3]	[2]*[3]
				X(i)	Y(i)	X(i+1)-X(i-1)	
35-K11F	90-01-48	182-58-51	16.499	89050.704	-6873.544	-15.989	109901.095016
35-K40	89-54-01	92-52-52	13.031	89034.227	-6874.402	-17.132	117772.255064
35-K12F	90-03-05	2-55-57	12.960	89033.572	-6861.387	12.288	-84312.723456
D35-13	134-53-31	317-49-28	4.994	89046.515	-6860.724	16.644	-114189.890256
D35-14	135-07-35	272-57-03	9.480	89050.216	-6864.077	4.189	-28753.618553
						倍面積	417.117815
						面 積	208.55
						坪 数	63.08

PAGE : 7

*** 面積（座標法）計算書 ***

[illegible]

* * * 面積 (座標法) 計算書 * * *

[illegible]

PAGE : 8

*** 面積 (座標法) 計算書 ***

[illegible]

* * * 面積 (座標法) 計算書 * * *

[illegible]

PAGE : 9

*** 面積（座標法）計算書 ***

[illegible]

* * * 面積（座標法）計算書 * * *

[illegible]

PAGE : 10

*** 面積 (座標法) 計算書 ***

[illegible]

* * * 面積 (座標法) 計算書 * * *

测点名	夾 角	方向角	距 離	[1]	[2]	[3]	[2]*[3]
				X(i)	Y(i)	X(i+1)-X(i-1)	
35-K28	89-56-09	272-53-49	1.820	89038.597	-6959.297	16.583	-115406.022151
35-K27	180-00-37	272-54-26	13.446	89038.689	-6961.115	0.774	-5387.903010
35-K26	180-21-53	273-16-19	1.104	89039.371	-6974.544	0.745	-5196.035280
35-K25	89-39-52	182-56-11	16.515	89039.434	-6975.646	-16.430	114609.863780
35-K20F	89-59-19	92-55-30	16.363	89022.941	-6976.492	-17.328	120888.653376
35-K19F	90-02-10	2-57-40	16.513	89022.106	-6960.150	15.656	-108968.108400
						倍面積	540.448315
						面 積	270.22
						坪 数	81.74

PAGE : 11

*** 面積 (座標法) 計算書 ***

[illegible]