

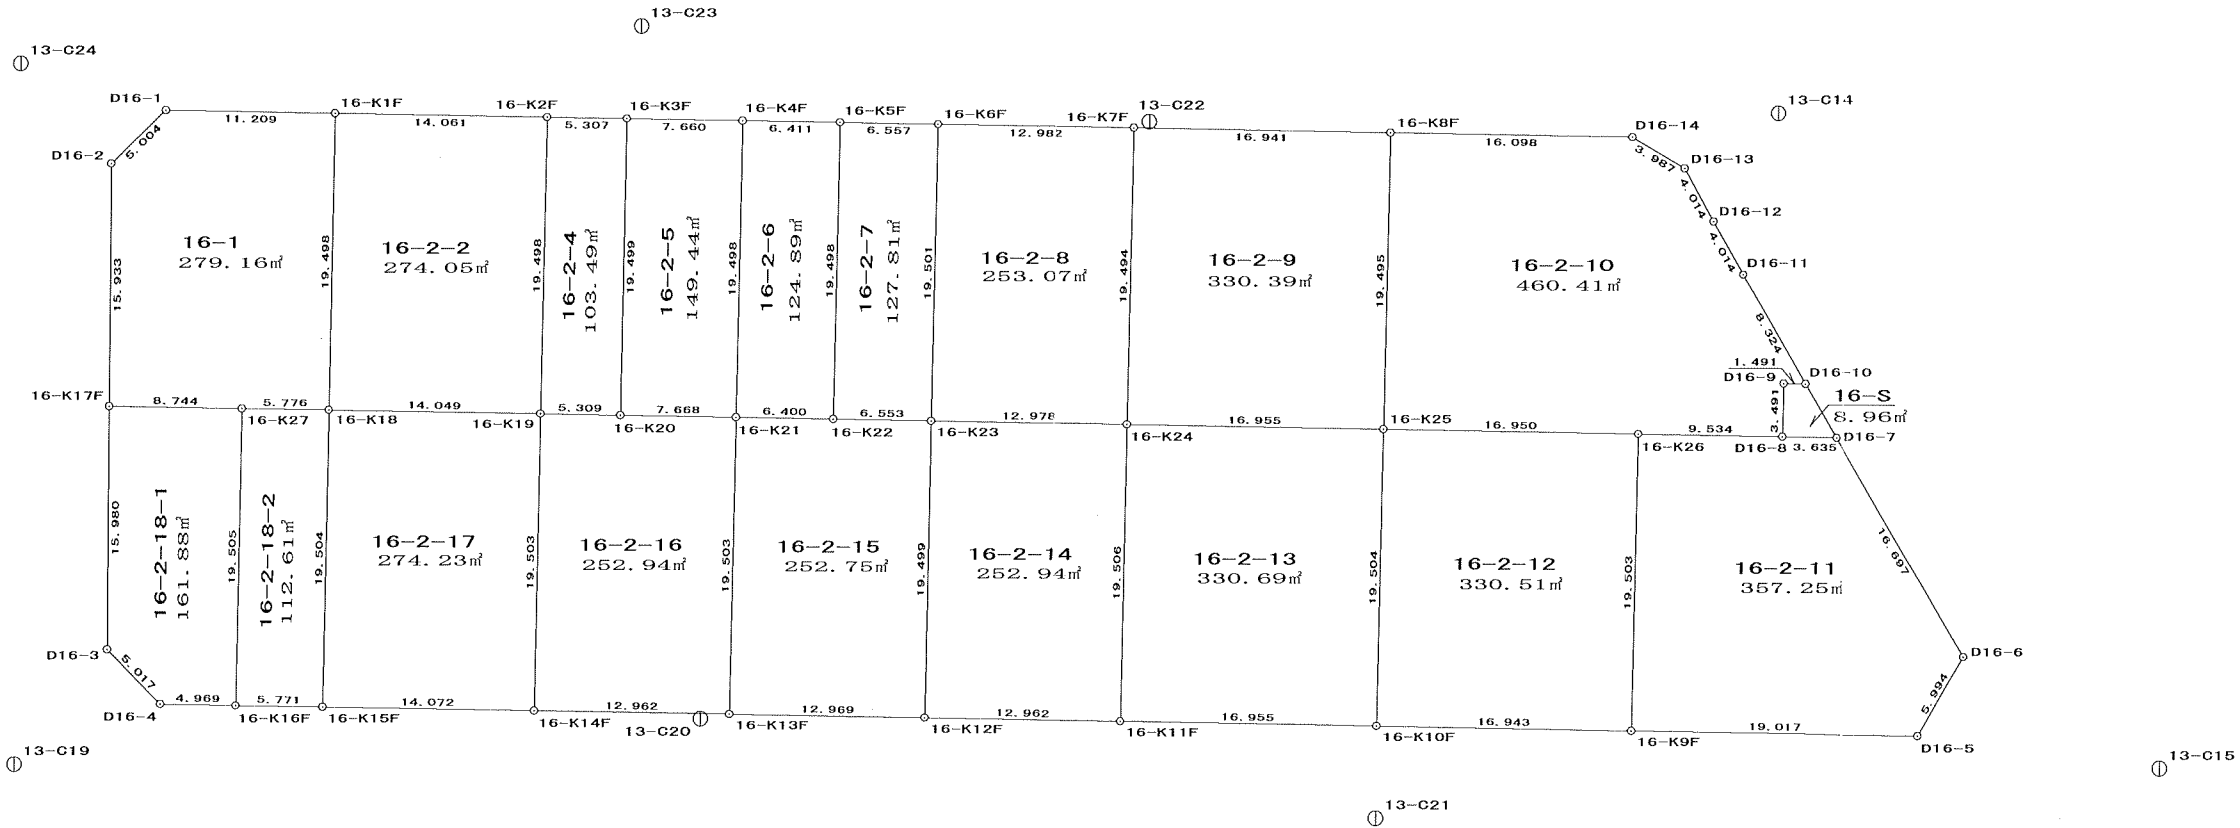


画地出来形確認測量原図

業務委託名	平成14年度 浜田地区画地出来形確認測量業務
-------	------------------------

縮尺	500
----	-----

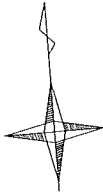

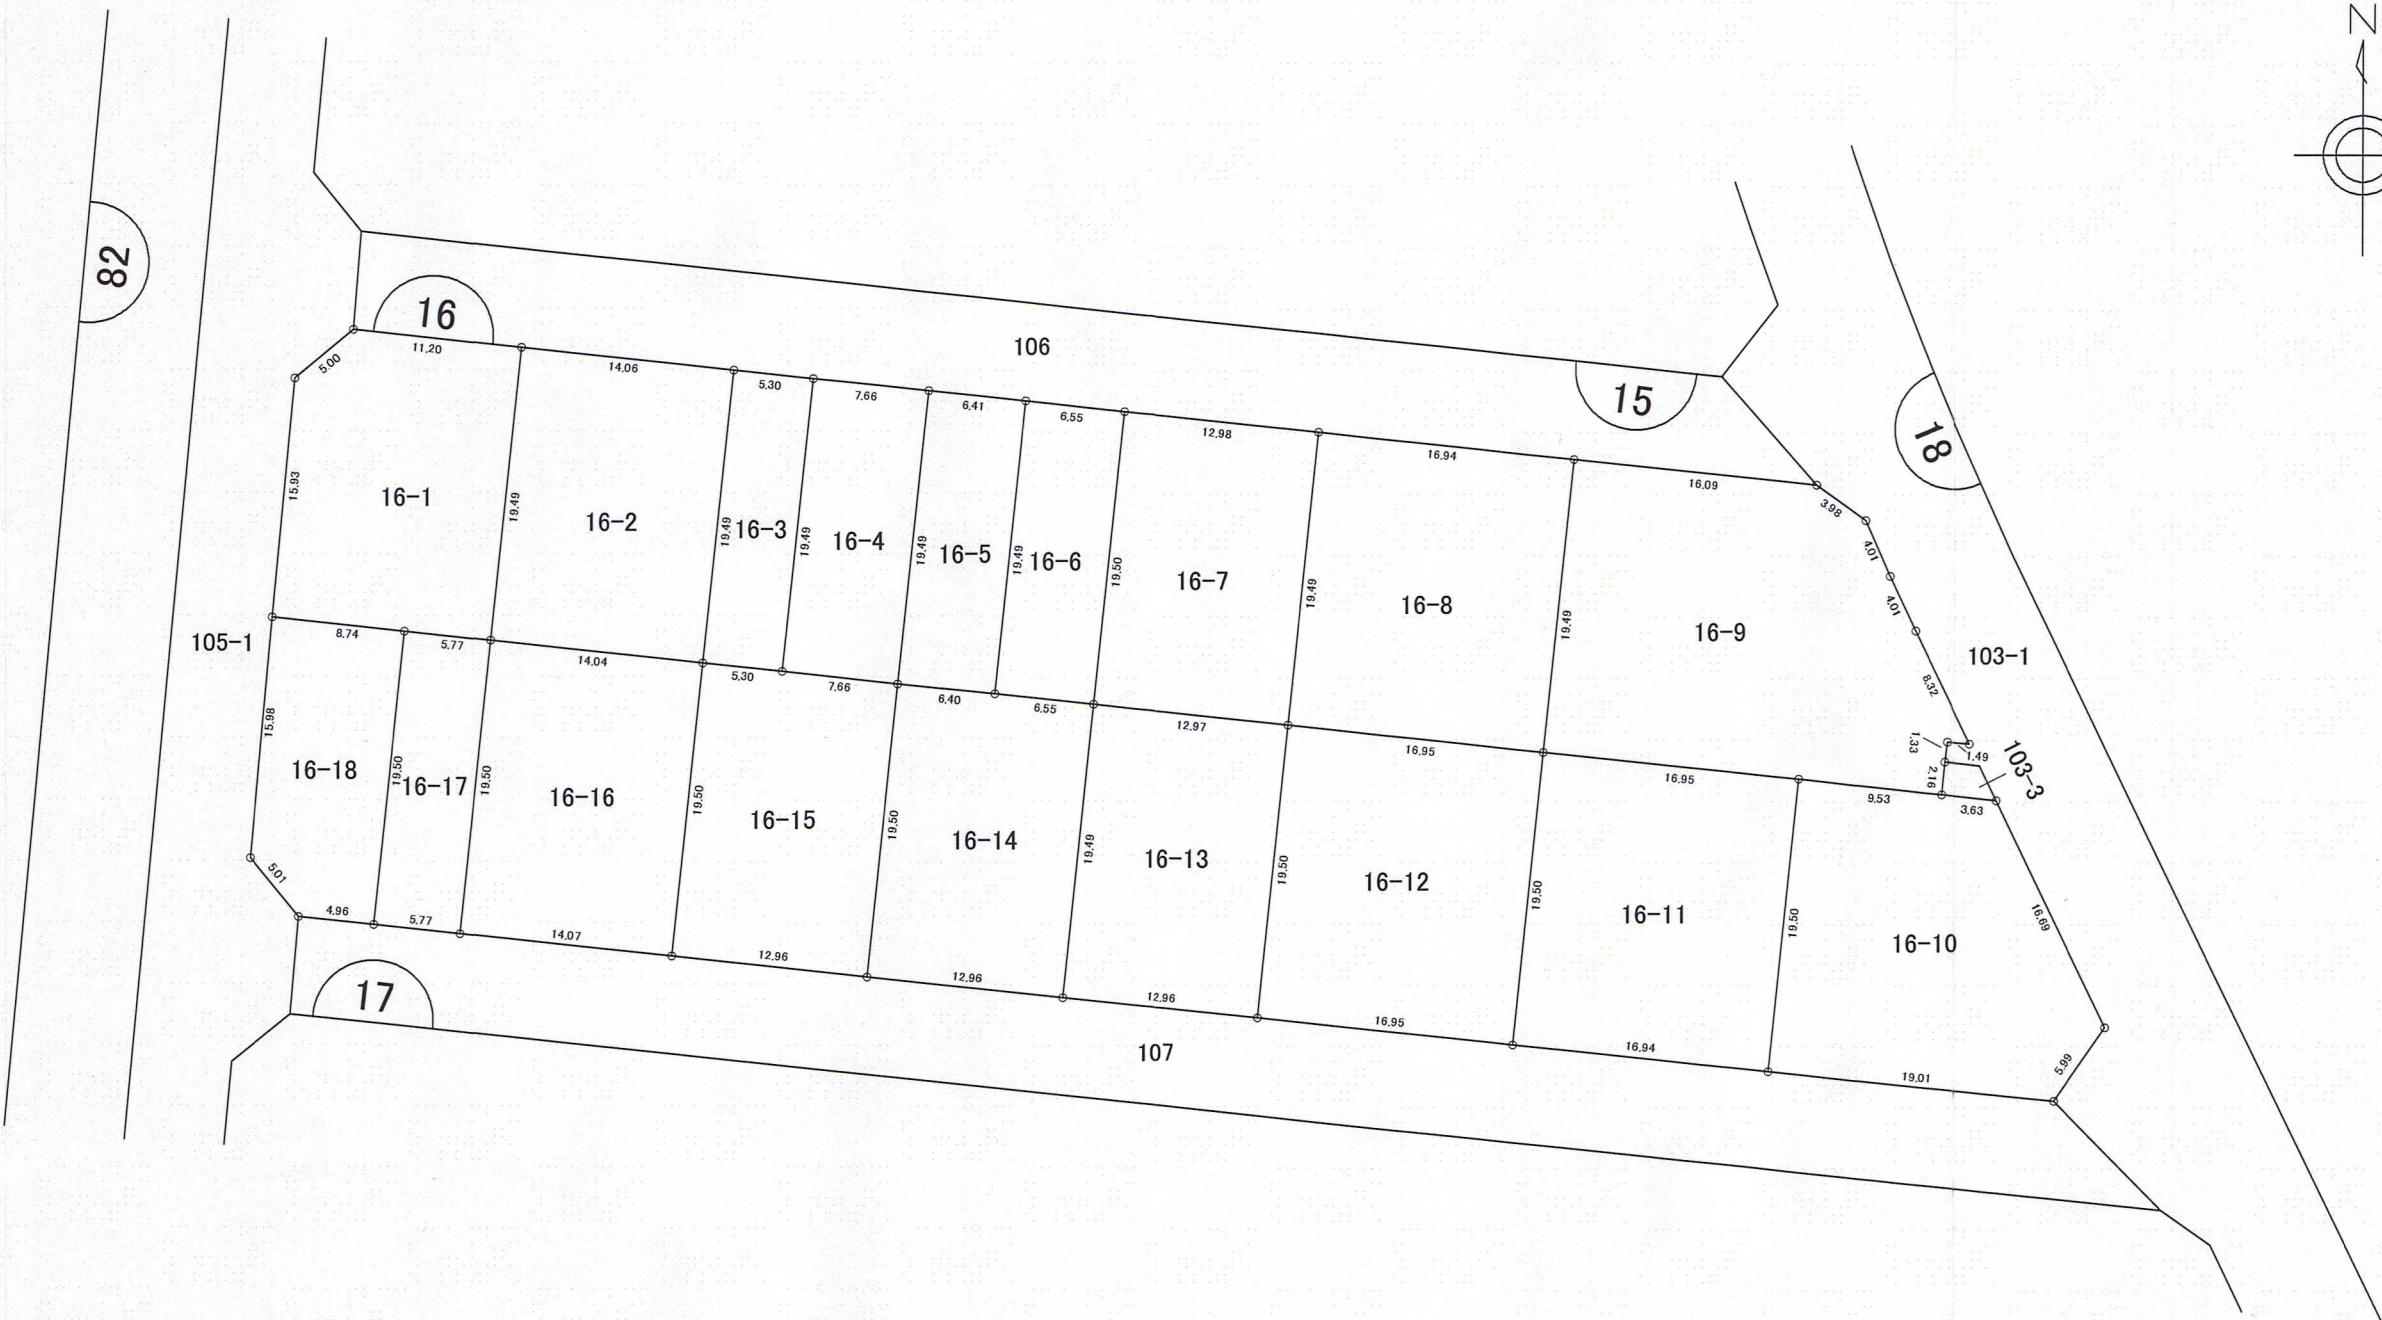

東大野一丁目

凡 例	
1-1	地 番
---	大 字 界
----	字 界
—	施 行 地 区 界
□	換 地 の 位 置

PAGE : 1

* * * 面積 (座標法) 計算書 * * *

[illegible]

* * * 面積 (座標法) 計算書 * * *

測点名	夾 角	方 向 角	距 離	[1]	[2]	[3]	[2]*[3]
				X(i)	Y(i)	X(i+1)-X(i-1)	
16-K1F	89-58-53	185-56-58	19.498	89253.463	-7568.111	-17.931	135703.798341
16-K18	90-01-11	95-58-09	14.049	89234.070	-7570.132	-20.854	157867.532728
16-K19	90-00-56	5-59-05	19.498	89232.609	-7556.159	17.931	-135489.487029
16-K2F	89-59-00	275-58-05	14.061	89252.001	-7554.126	20.854	-157533.743604
						倍面積	548.100436
						面 積	274.05
						坪 數	82.90

PAGE : 2

* * * 面積 (座標法) 計算書 * * *

[illegible]

* * * 面積 (座標法) 計算書 * * *

[illegible]

PAGE : 3

* * * 面積 (座標法) 計算書 * * *

[illegible]

* * * 面積 (座標法) 計算書 * * *

[illegible]

PAGE : 4

* * * 面積 (座標法) 計算書 * * *

測点名	夾 角	方向角	距 離	[1] X(i)	[2] Y(i)	[3] X(i+1)-X(i-1)	[2]*[3]
16-K6F	90-01-48	185-59-56	19.501	89249.304	-7528.332	-18.044	135841.222608
16-K23	89-56-28	95-56-24	12.978	89229.910	-7530.370	-20.737	156157.282690
16-K24	90-04-22	6-00-46	19.494	89228.567	-7517.462	18.044	-135645.084328
16-K7F	89-57-22	275-58-08	12.982	89247.954	-7515.420	20.737	-155847.264540
						倍面積	506.156430
						面 積	253.07
						坪 數	76.55

* * * 面積 (座標法) 計算書 * * *

测点名	夾 角	方向角	距 離	[1] X(i)	[2] Y(i)	[3] X(i+1)-X(i-1)	[2]*[3]
16-K7F	90-02-34	186-00-46	19.494	89247.954	-7515.420	-17.625	132459.277500
16-K24	89-57-33	95-58-19	16.955	89228.567	-7517.462	-21.151	159001.838762
16-K25	89-59-57	5-58-16	19.495	89226.803	-7500.599	17.625	-132198.057375
16-K8F	89-59-56	275-58-12	16.941	89246.192	-7498.571	21.151	-158602.275221
						倍面積	660.783666
						面 積	330.39
						坪 数	99.94

PAGE : 5

* * * 面積（座標法）計算書 * * *

[illegible]

PAGE : 6

* * * 面積 (座標法) 計算書 * * *

[illegible]

* * * 面積 (座標法) 計算書 * * *

测点名	夾角	方向角	距離	[1] X(i)	[2] Y(i)	[3] X(i+1)-X(i-1)	[2]*[3]
16-K25	89-59-55	185-57-56	19.504	89226.803	-7500.599	-17.636	132280.563964
16-K10F	90-00-02	95-57-58	16.943	89207.405	-7502.626	-21.159	158748.063534
16-K9F	90-01-12	5-59-10	19.503	89205.644	-7485.775	17.636	-132019.127900
16-K26	89-58-51	275-58-01	16.950	89225.041	-7483.741	21.159	-158348.475819
						倍面積	661.023779
						面積	330.51
						坪數	99.97

PAGE : 7

*** 面積 (座標法) 計算書 ***

測点名	夾角	方向角	距離	[1]	[2]	[3]	[2]*[3]
				X(i)	Y(i)	X(i+1)-X(i-1)	
16-K24	89-59-35	185-57-54	19.506	89228.567	-7517.462	-17.636	132577.959832
16-K11F	90-00-01	95-57-55	16.955	89209.167	-7519.489	-21.162	159127.426218
16-K10F	90-00-01	5-57-56	19.504	89207.405	-7502.626	17.636	-132316.312136
16-K25	90-00-23	275-58-19	16.955	89226.803	-7500.599	21.162	-158727.676038
						倍面積	661.397876
						面積	330.69
						坪數	100.03

* * * 面積 (座標法) 計算書 * * *

[illegible]

PAGE : 8

*** 面積 (座標法) 計算書 ***

测点名	夾 角	方向角	距 離	[1] X(i)	[2] Y(i)	[3] X(i+1)-X(i-1)	[2]*[3]
16-K21	89-59-43	185-58-07	19.503	89231.260	-7543.252	-18.731	141292.653212
16-K13F	89-59-51	95-57-58	12.969	89211.863	-7545.280	-20.745	156526.833600
16-K12F	89-57-13	5-55-11	19.499	89210.515	-7532.381	18.047	-135936.879907
16-K23	90-04-19	275-59-30	6.553	89229.910	-7530.370	20.079	-151202.299230
16-K22	179-58-54	275-58-24	6.400	89230.594	-7536.887	1.350	-10174.797450
						倍面積	505.510225
						面 積	252.75
						坪 数	76.45

* * * 面積 (座標法) 計算書 * * *

[illegible]

PAGE : 9

*** 面積 (座標法) 計算書 ***

测点名	夹 角	方向角	距 离	[1]	[2]	[3]	[2]*[3]
				X(i)	Y(i)	X(i+1)-X(i-1)	
16-K18	90-01-23	185-59-32	19.504	89234.070	-7570.132	-17.936	135777.887552
16-K15F	89-58-31	95-58-03	14.072	89214.673	-7572.168	-20.860	157955.424480
16-K14F	89-57-24	5-55-27	19.503	89213.210	-7558.172	17.936	-135563.372992
16-K19	90-02-42	275-58-09	14.049	89232.609	-7556.159	20.860	-157621.476740
						倍面积	548.462300
						面 积	274.23
						坪 数	82.95

* * * 面積（座標法）計算書 * * *

测点名	夾角	方向角	距離	[1] X(i)	[2] Y(i)	[3] X(i+1)-X(i-1)	[2]*[3]
16-K17F	89-15-29	185-13-53	15.980	89235.582	-7584.574	-15.003	113791.363722
D16-3	135-25-20	140-39-13	5.017	89219.669	-7586.031	-19.793	150150.311583
D16-4	135-18-26	95-57-39	4.969	89215.789	-7582.850	-4.396	33334.208600
16-K16F	90-00-58	5-58-37	19.505	89215.273	-7577.908	18.883	-143093.636764
16-K27	89-59-47	275-58-24	8.744	89234.672	-7575.877	20.309	-153858.485993
						倍面積	323.761148
						面 積	161.88
						坪 數	48.96

PAGE : 10

* * * 面積 (座標法) 計算書 * * *

测点名	夾角	方向角	距離	[1] X(i)	[2] Y(i)	[3] X(i+1)-X(i-1)	[2]*[3]
16-K27	89-59-42	185-58-37	19.505	89234.672	-7575.877	-18.797	142403.759969
16-K16F	89-59-26	95-58-03	5.771	89215.273	-7577.908	-19.999	151550.582092
16-K15F	90-01-29	5-59-32	19.504	89214.673	-7572.168	18.797	-142334.041896
16-K18	89-59-23	275-58-55	5.776	89234.070	-7570.132	19.999	-151395.069868
						倍面積	225.230297
						面 積	112.61
						坪 數	34.06