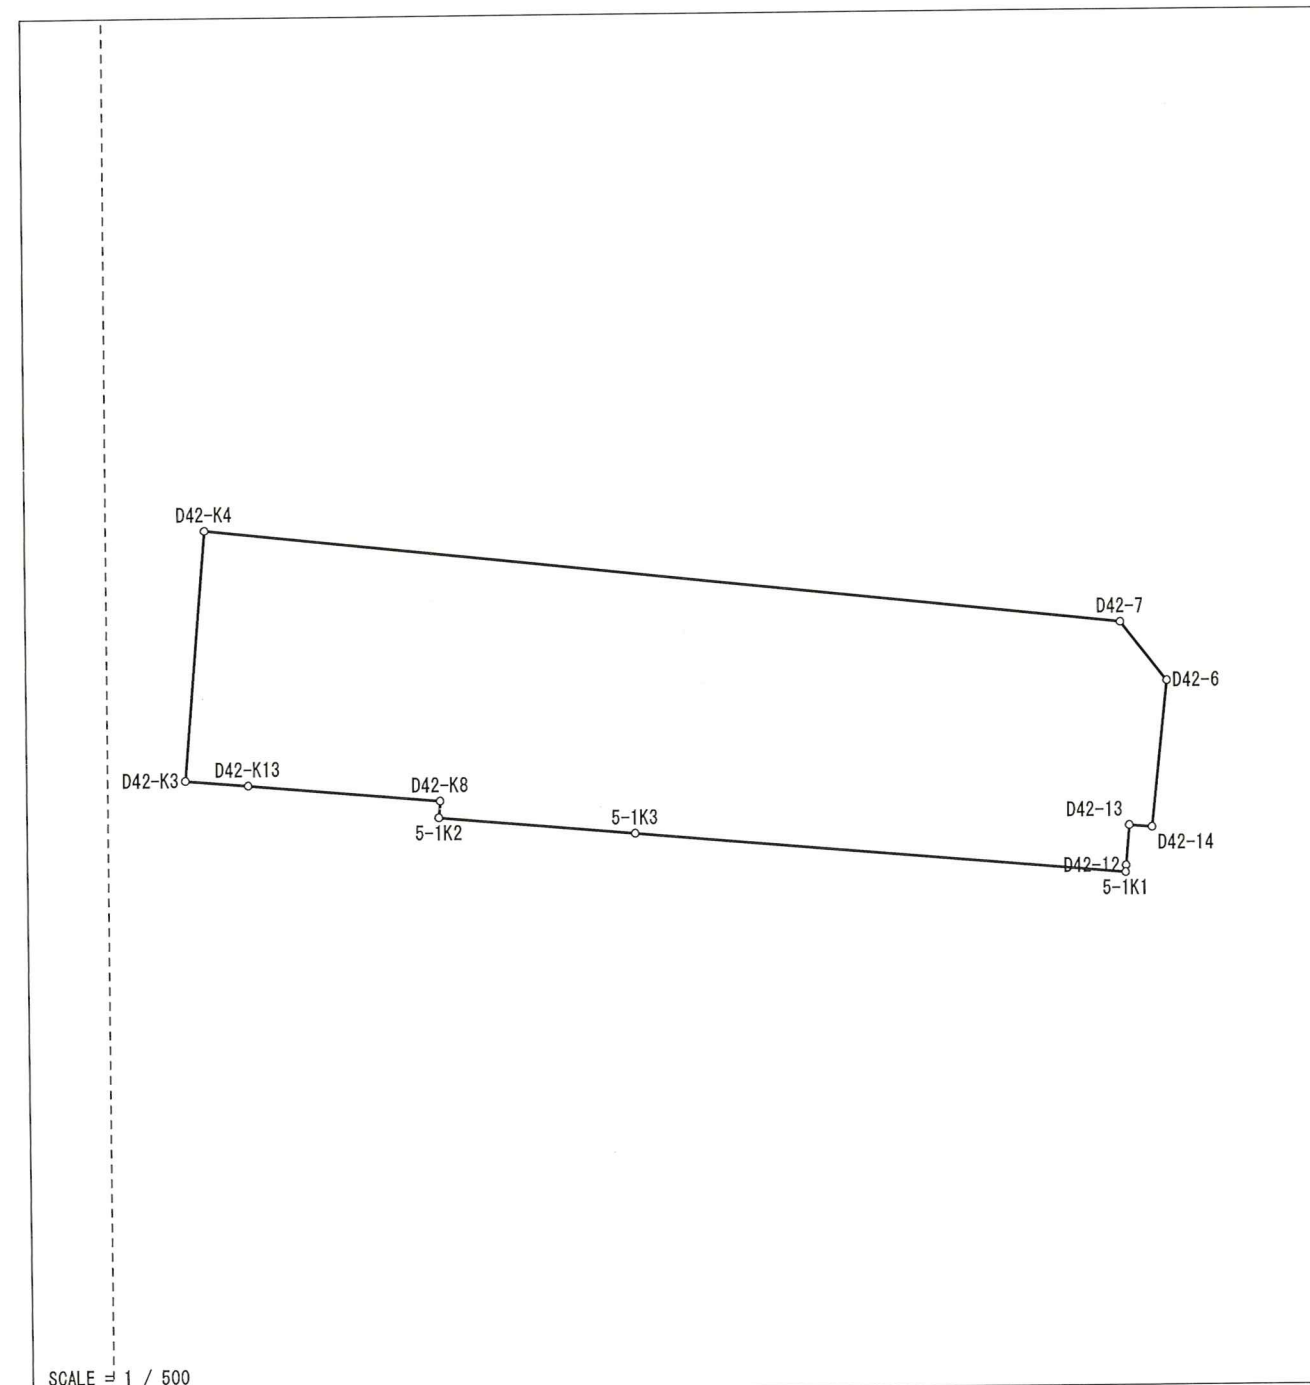


一筆略図

住所：

[illegible]

面積= 1056.30
坪數= 319.53

この測量成果は平成23年6月25日現在の情報です。
測地系は世界測地系（測地成果2000）です。
この座標を利用する場合は、世界測地系（測地成果2011）
に座標変換して利用してください。

地積計算簿

大字： 西大野3丁目 字： 地番： 5番2

精度区分： 甲二

地目： 宅地

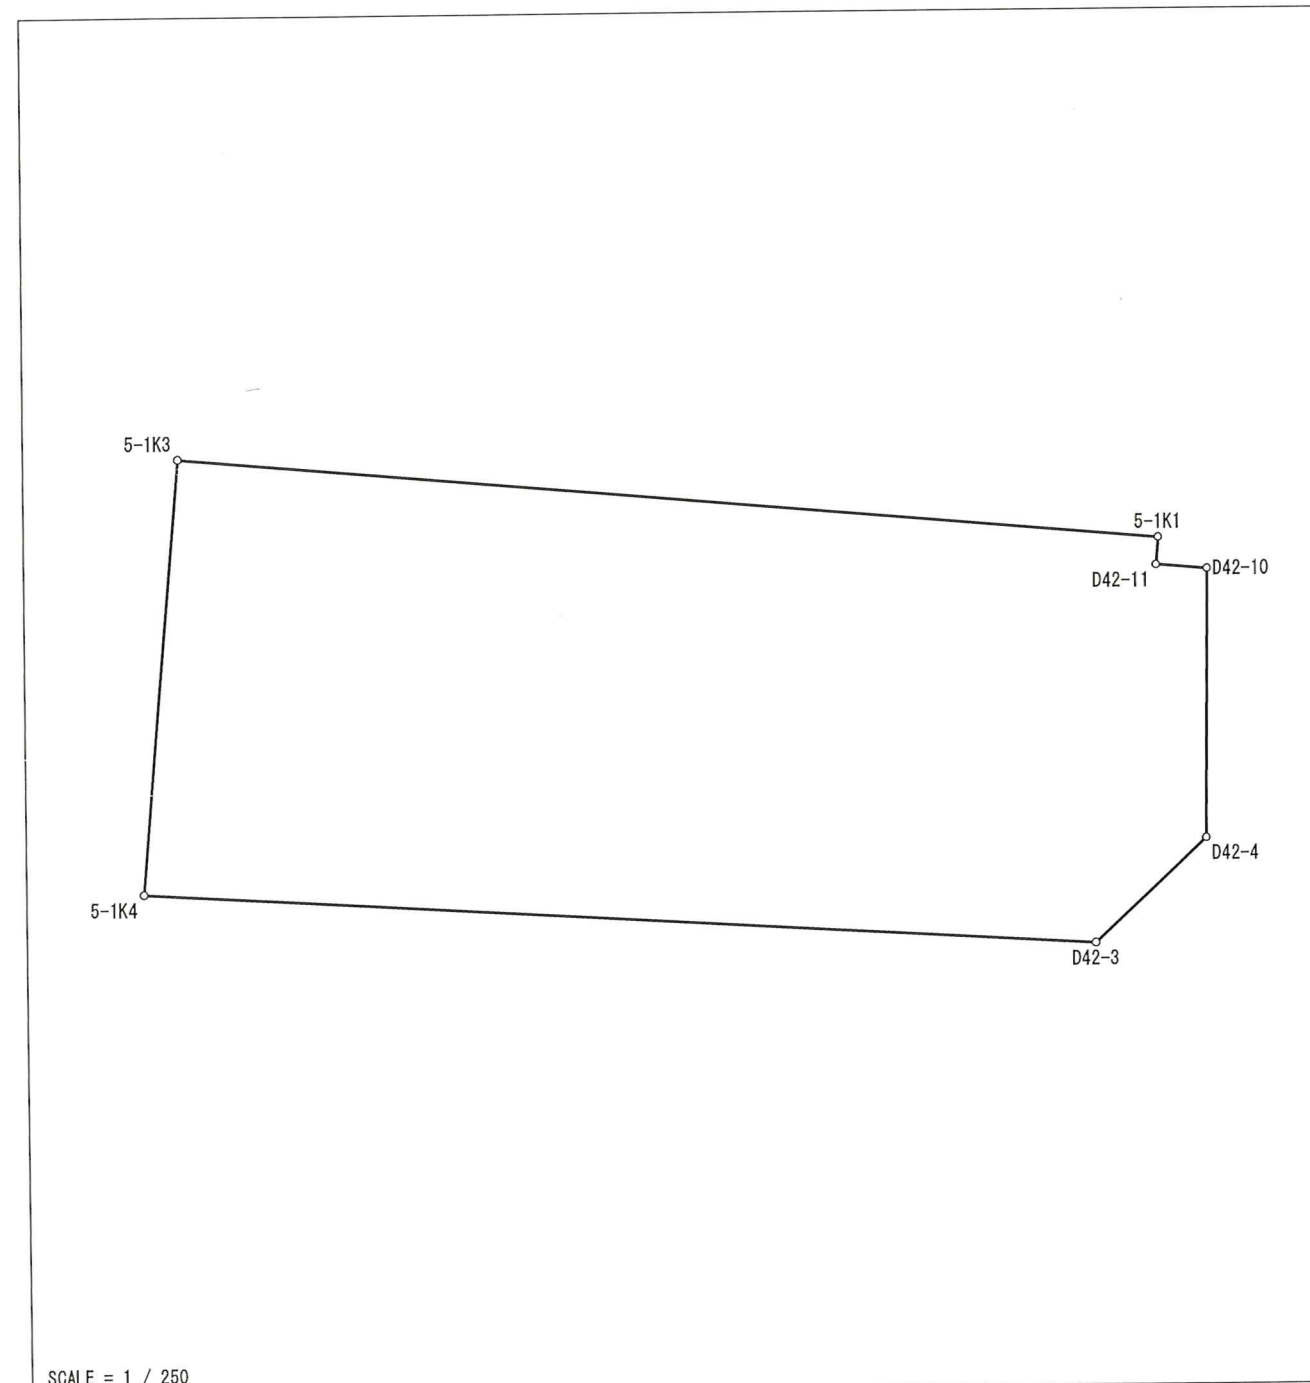
所有者：

住所：

図面番号： G⁵45-3

筆界未定：

一筆略図

[illegible]

面積= 471.59
坪數= 142.65

この測量成果は平成23年6月25日現在の情報です。
測地系は世界測地系（測地成果2000）です。
この座標を利用する場合は、世界測地系（測地成果2011）
に座標変換して利用してください。

大字： 西大野3丁目 字： 地番： 5番3
精度区分： 甲二 地目： 宅地
所有者： 住所：
図面番号： G⁵45-3
筆界未定：

[illegible]

面積= 189.57
坪數= 57.34

この測量成果は平成23年6月25日現在の情報です。
測地系は世界測地系（測地成果2000）です。
この座標を利用する場合は、世界測地系（測地成果2011）
に座標変換して利用してください。

住所：

大字： 西大野3丁目 字： 地番： 5番4
精度区分： 甲二 地目： 宅地
所有者： 住所：
図面番号： G⁵45-3
筆界未定：

D42-K13

D42-K8

5-1K2

D42-K14

SCALE = 1 / 100

D42-K7

[illegible]

面積= 204.16
坪數= 61.76

この測量成果は平成23年6月25日現在の情報です。
測地系は世界測地系（測地成果2000）です。
この座標を利用する場合は、世界測地系（測地成果2011）
に座標変換して利用してください。

大字： 西大野3丁目 字： 地番： 5番5
精度区分： 甲二 地目： 宅地
所有者： 住所：
図面番号： G⁵44-4 G⁵45-3
筆界未定：

A technical drawing of a quadrilateral with vertices labeled D42-K9, D42-K10, D42-K13, and D42-K14. A vertical dashed line is drawn through the quadrilateral. The scale is 1 / 100.

[illegible]

面積= 204.14
坪數= 61.75

この測量成果は平成23年6月25日現在の情報です。
測地系は世界測地系（測地成果2000）です。
この座標を利用する場合は、世界測地系（測地成果2011）
に座標変換して利用してください。

一筆略図

D42-K16

D42-K18

D42-K11

D42-K10

D42-K15

SCALE = 1 / 100

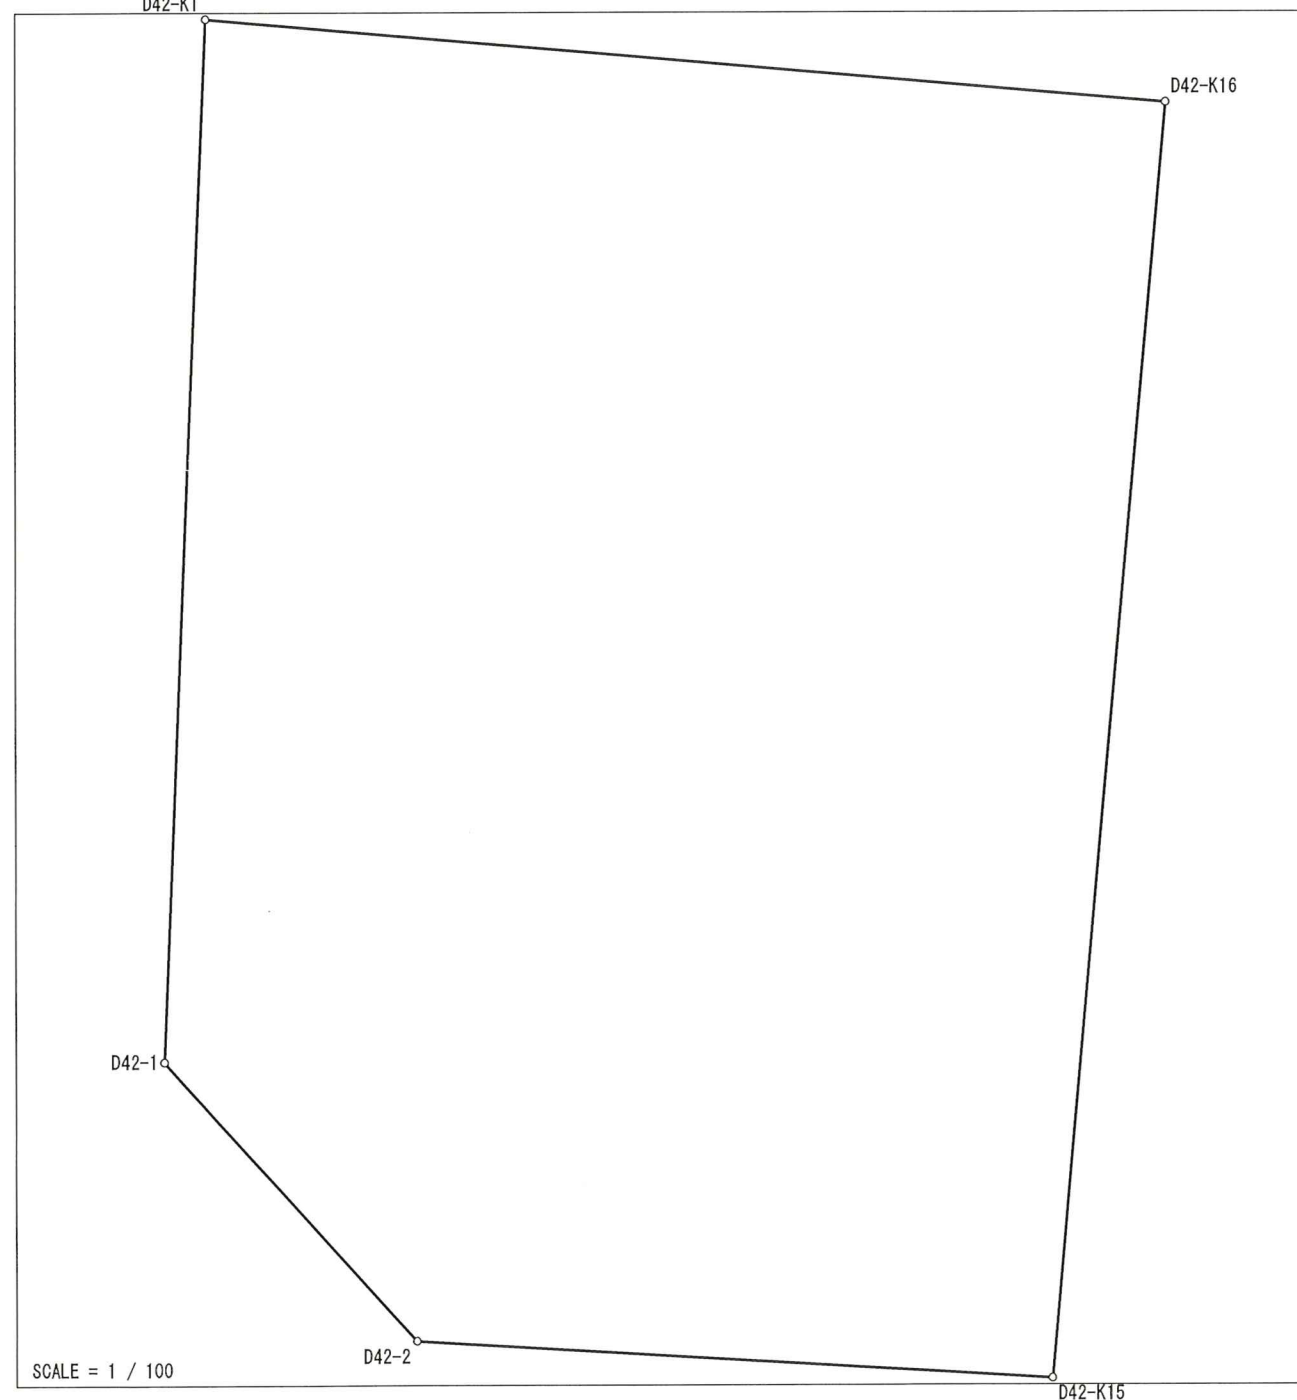
[illegible]

面積= 204 . 08
坪數= 61 . 73

この測量成果は平成23年6月25日現在の情報です。
測地系は世界測地系（測地成果2000）です。
この座標を利用する場合は、世界測地系（測地成果2011）
に座標変換して利用してください。

大字： 西大野3丁目 字： 地番： 5番7
精度区分： 甲二 地目： 宅地
所有者： 住所：
図面番号： G⁵44-4
筆界未定：

D42-K1

[illegible]

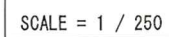
面積＝ 204 .17
坪數＝ 61 .76

この測量成果は平成23年6月25日現在の情報です。
測地系は世界測地系（測地成果2000）です。
この座標を利用する場合は、世界測地系（測地成果2011）
に座標変換して利用してください。

住所：

筆界未定：

一筆略図

[illegible]

面積= 330.32
坪數= 99.92

この測量成果は平成23年6月25日現在の情報です。
測地系は世界測地系（測地成果2000）です。
この座標を利用する場合は、世界測地系（測地成果2011）
に座標変換して利用してください。

住所：

筆界未定：

D42-K17

D42-K4

D42-K10

D42-K3

[illegible]

面積= 229.75
坪數= 69.50

この測量成果は平成23年6月25日現在の情報です。
測地系は世界測地系（測地成果2000）です。
この座標を利用する場合は、世界測地系（測地成果2011）
に座標変換して利用してください。