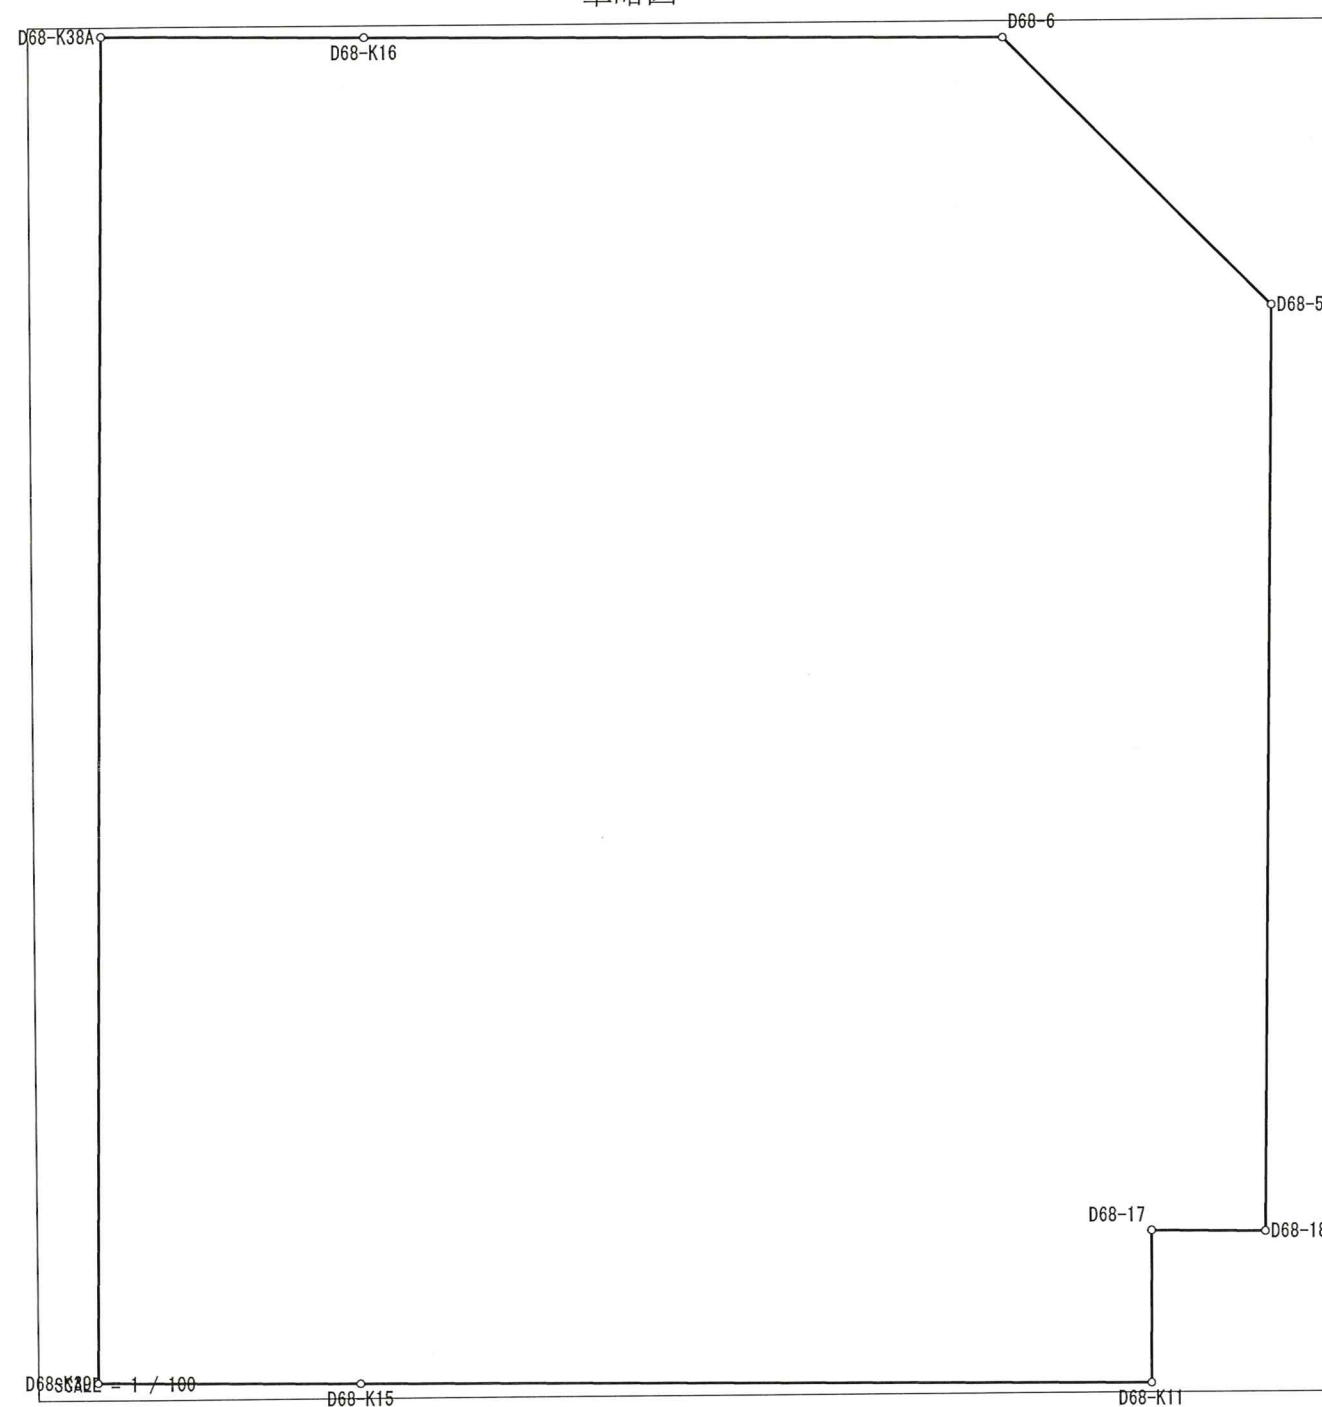


大字： 西大野5丁目 字： 地番： 15番1
 精度区分： 甲二 地目： 宅地
 所有者： 住所：
 図面番号： C⁶15-1
 筆界未定：

一筆略図


[illegible]

面積= 265 . 23
坪數= 80 . 23

この測量成果は平成23年6月25日現在の情報です。
測地系は世界測地系（測地成果2000）です。
この座標を利用する場合は、世界測地系（測地成果2011）
に座標変換して利用してください。

一筆略図

住所：

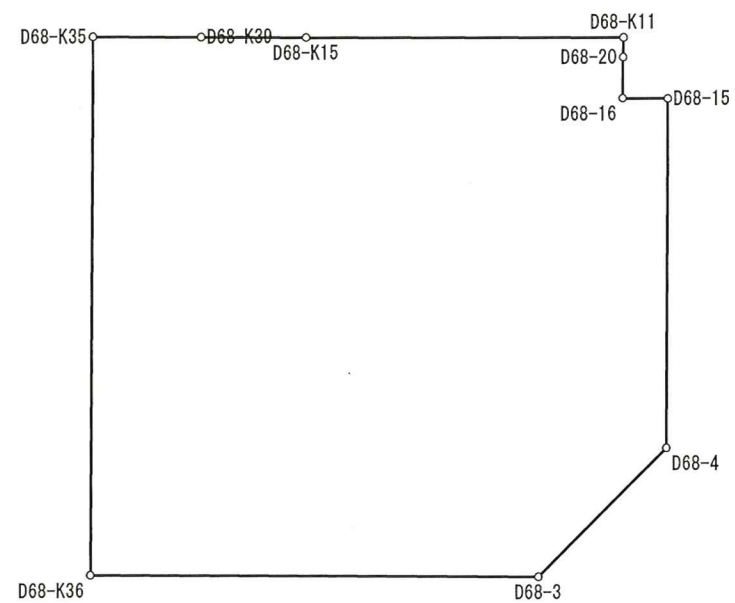

SCALE = 1 / 250

[illegible]

面積= 325.68
坪數= 98.52

この測量成果は平成23年6月25日現在の情報です。
測地系は世界測地系（測地成果2000）です。
この座標を利用する場合は、世界測地系（測地成果2011）
に座標変換して利用してください。

一筆略図

A large empty rectangular frame is centered on the page. The corners of the frame are labeled as follows:

- Top-left corner: D68-K9
- Top-right corner: D68-K35
- Bottom-left corner: D68-K3
- Bottom-right corner: D68-K36

In the bottom-left corner of the page, there is a scale indicator: SCALE = 1 / 100.

[illegible]

面積= 200 . 24
坪數= 60 . 57

この測量成果は平成23年6月25日現在の情報です。
測地系は世界測地系（測地成果2000）です。
この座標を利用する場合は、世界測地系（測地成果2011）
に座標変換して利用してください。

大字： 西大野5丁目 字： 地番： 15番4
精度区分： 甲二 地目： 宅地
所有者： 住所：
図面番号： C⁶15-1
筆界未定：

A large empty rectangular frame is centered on the page. The corners of the frame are labeled as follows:

- Top-left corner: D68-K8
- Top-right corner: D68-K9
- Bottom-left corner: D68-K5
- Bottom-right corner: D68-K3

At the bottom left of the frame, there is a scale bar and the text: SCALE = 1 / 100.


[illegible]

面積＝ 200 . 20
坪數＝ 60 . 56

この測量成果は平成23年6月25日現在の情報です。
測地系は世界測地系（測地成果2000）です。
この座標を利用する場合は、世界測地系（測地成果2011）
に座標変換して利用してください。

大字： 西大野 5 丁目 字： 地番： 15番5
精度区分： 甲二 地目： 宅地
所有者： 住所：
図面番号： C⁶15-1
筆界未定：

一筆略図

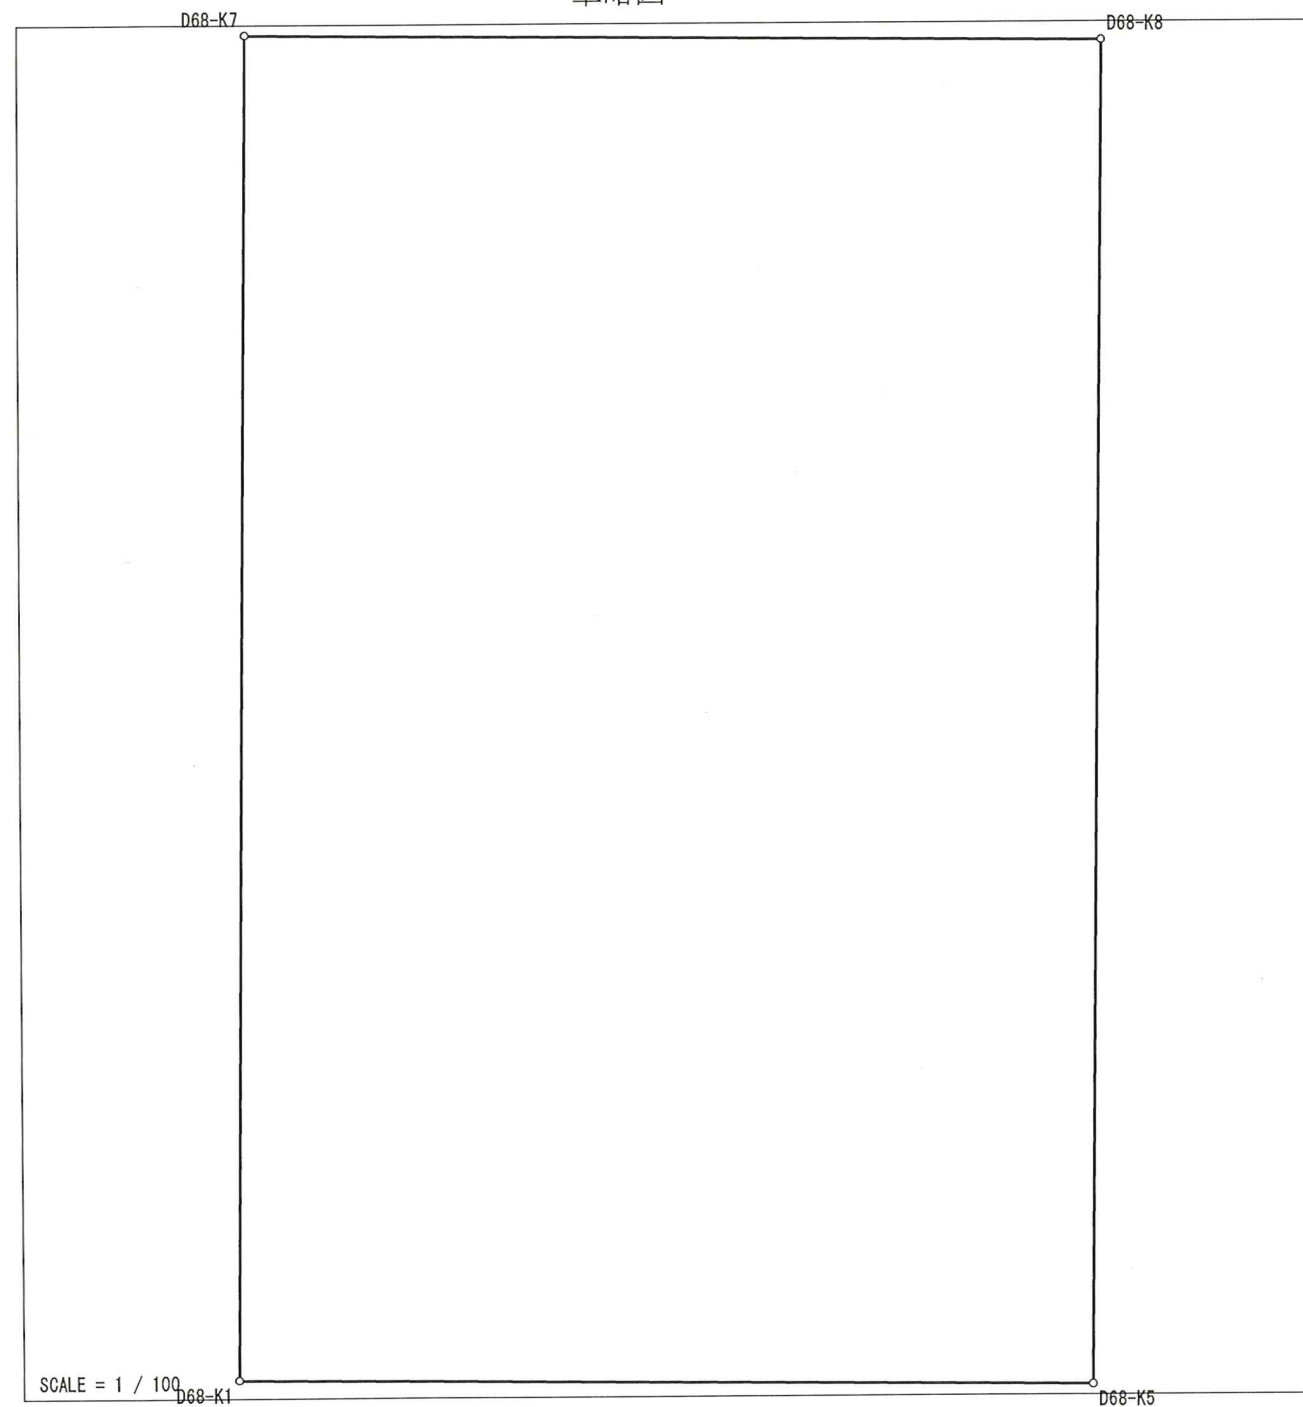[illegible]

面積= 200.28
坪數= 60.58

この測量成果は平成23年6月25日現在の情報です。
測地系は世界測地系（測地成果2000）です。
この座標を利用する場合は、世界測地系（測地成果2011）
に座標変換して利用してください。

一筆略図

SCALE = 1 / 250

[illegible]

面積= 682.71
坪數= 206.52

この測量成果は平成23年6月25日現在の情報です。
測地系は世界測地系（測地成果2000）です。
この座標を利用する場合は、世界測地系（測地成果2011）
に座標変換して利用してください。

大字： 西大野5丁目 字： 地番： 15番7
精度区分： 甲二 地目： 宅地
所有者： 住所：
図面番号： C⁶14-2
筆界未定：

A large empty rectangular frame, likely a placeholder for a drawing or map. The corners are labeled as follows:

- Top-left: D68-K29
- Top-right: D68-K27
- Bottom-left: D68-K21
- Bottom-right: D68-K17

At the bottom left, there is a scale label: SCALE = 1 / 100.

[illegible]

面積＝ 216.97
坪數＝ 65.63

この測量成果は平成23年6月25日現在の情報です。
測地系は世界測地系（測地成果2000）です。
この座標を利用する場合は、世界測地系（測地成果2011）
に座標変換して利用してください。

大字： 西大野 5 丁目 字： 地番： 15 番 8
精度区分： 甲二 地目： 宅地
所有者： 住所：
図面番号： C⁶14-2
筆界未定：

D68-K37 — D68-K29

D68-K19 ○ — ○ D68-K21

[illegible]

この測量成果は平成23年6月25日現在の情報です。
測地系は世界測地系（測地成果2000）です。
この座標を利用する場合は、世界測地系（測地成果2011）
に座標変換して利用してください。

住所：

A technical drawing of a rectangular plot, likely a site plan or map. The plot is bounded by a thick black line. Various points are marked with small circles and labeled as follows:

- D68-1 (bottom left corner)
- D68-2 (bottom left, near D68-1)
- D68-7 (top left, near D68-8)
- D68-8 (top left corner)
- D68-9 (middle left, near D68-8)
- D68-10 (middle left, near D68-9)
- D68-11 (middle left, near D68-10)
- D68-12 (middle left, near D68-11)
- D68-14 (middle left, near D68-12)
- D68-K20 (top right corner)
- D68-K37 (middle right)
- D68-K19 (bottom right corner)

A scale bar at the bottom left indicates "SCALE = 1 / 250".

[illegible]

面積= 1482.58
坪數= 448.48

この測量成果は平成23年6月25日現在の情報です。
測地系は世界測地系（測地成果2000）です。
この座標を利用する場合は、世界測地系（測地成果2011）
に座標変換して利用してください。

一筆略図

SCALE = 1 / 100

D68-K37 ○ — ○ D68-K29

[illegible]

面積= 18.96
坪數= 5.73

この測量成果は平成23年6月25日現在の情報です。
測地系は世界測地系（測地成果2000）です。
この座標を利用する場合は、世界測地系（測地成果2011）
に座標変換して利用してください。

大字： 西大野5丁目 字： 地番： 15番11
精度区分： 甲二 地目： 宅地
所有者： 住所：
図面番号： C⁶14-2
筆界未定：

[illegible]

面積= 216.74
坪數= 65.56

この測量成果は平成23年6月25日現在の情報です。
測地系は世界測地系（測地成果2000）です。
この座標を利用する場合は、世界測地系（測地成果2011）
に座標変換して利用してください。

大字： 西大野5丁目 字： 地番： 15番13
精度区分： 甲二 地目： 宅地
所有者： 住所：
図面番号： C⁶15-1
筆界未定：

A large empty rectangular frame, likely a placeholder for a drawing or map. The corners are labeled as follows:

- Top-left: D68-K6
- Top-right: D68-K4
- Bottom-left: D68-K8
- Bottom-right: D68-K9

At the bottom left, outside the frame, is the text: SCALE = 1 / 100.

[illegible]

面積= 200.45
坪數= 60.63

この測量成果は平成23年6月25日現在の情報です。
測地系は世界測地系（測地成果2000）です。
この座標を利用する場合は、世界測地系（測地成果2011）
に座標変換して利用してください。

大字： 西大野5丁目 字： 地番： 15番14
精度区分： 甲二 地目： 宅地
所有者： 住所：
図面番号： C⁶15-1
筆界未定：

D68-K4

D68-K38A

SCALE 1 / 100

D68-K9

D68-K35

D68-K39

[illegible]

面積= 264.14
坪數= 79.90

この測量成果は平成23年6月25日現在の情報です。
測地系は世界測地系（測地成果2000）です。
この座標を利用する場合は、世界測地系（測地成果2011）
に座標変換して利用してください。