

地積計算簿

大字： 石江三丁目 字： 地番： 5-1

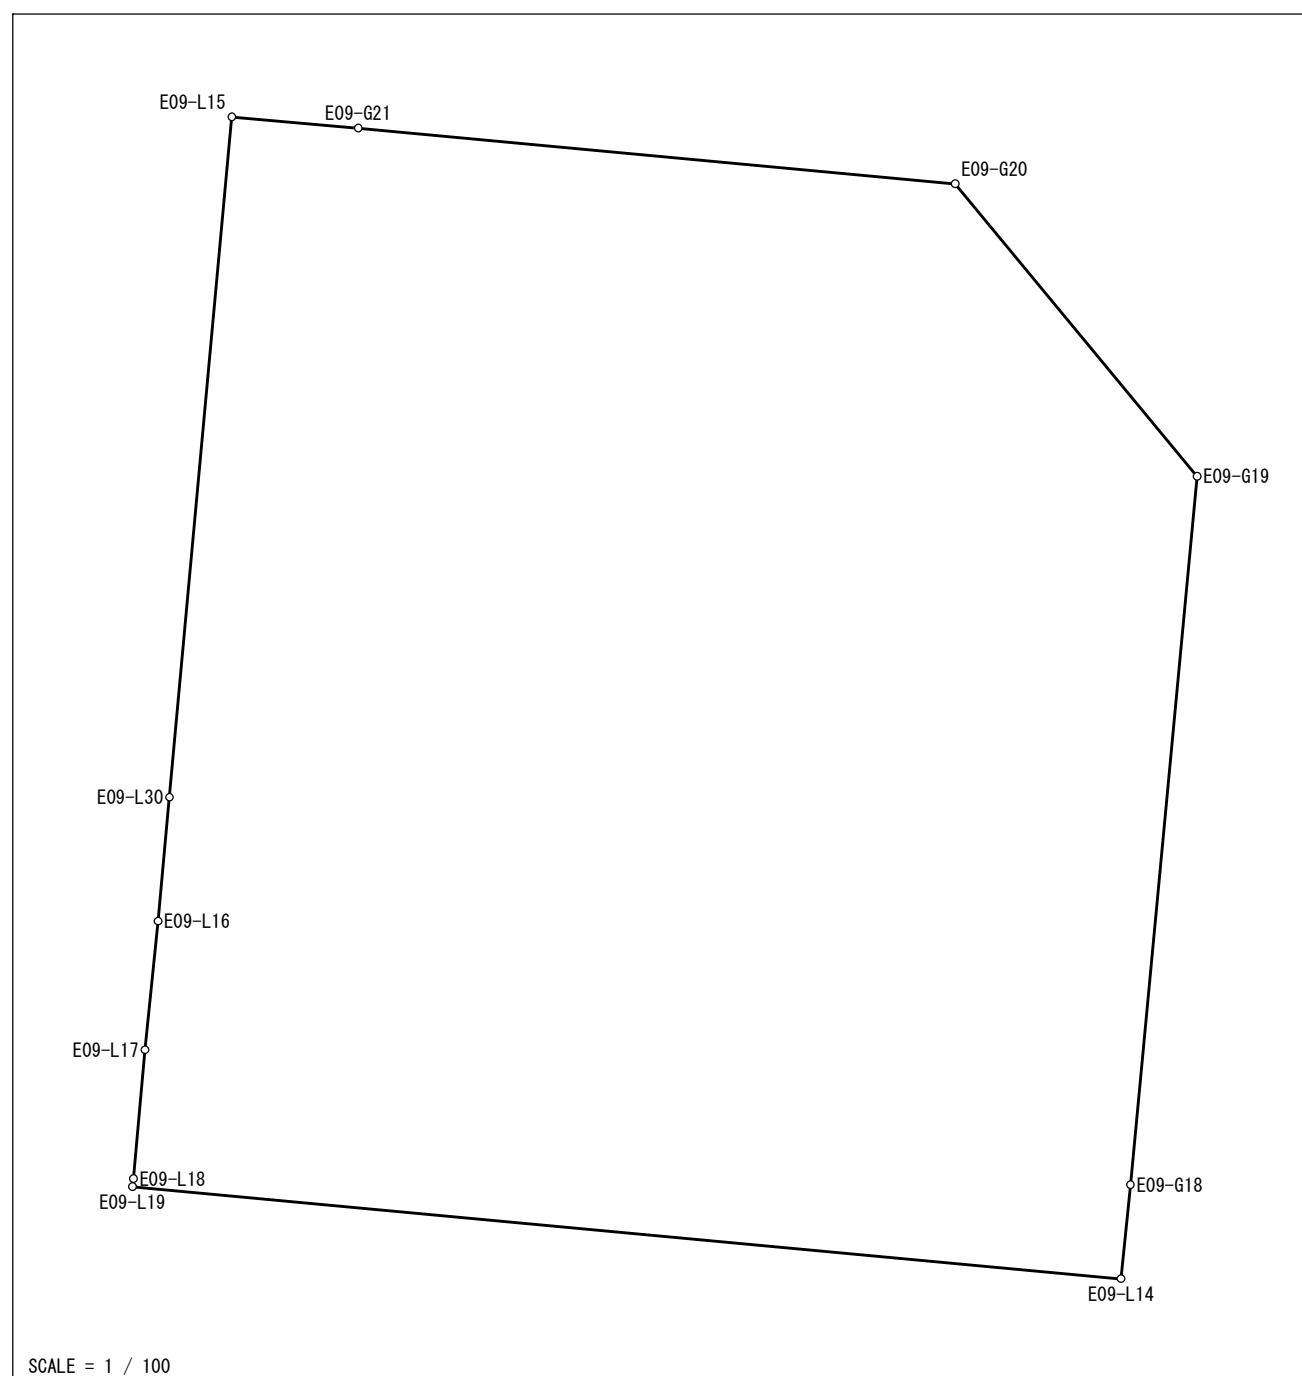
精度区分：甲二 地目：宅地

所有者： 住所：

図面番号: R³51-2

筆界未定：

一筆略図

[illegible]

面積＝ 179.89
坪数＝ 54.41

世界測地系（測地成果2011）
この成果は平成30年6月30日現在の土地情報である

地積計算簿

大字： 石江三丁目 字： 地番： 5-2

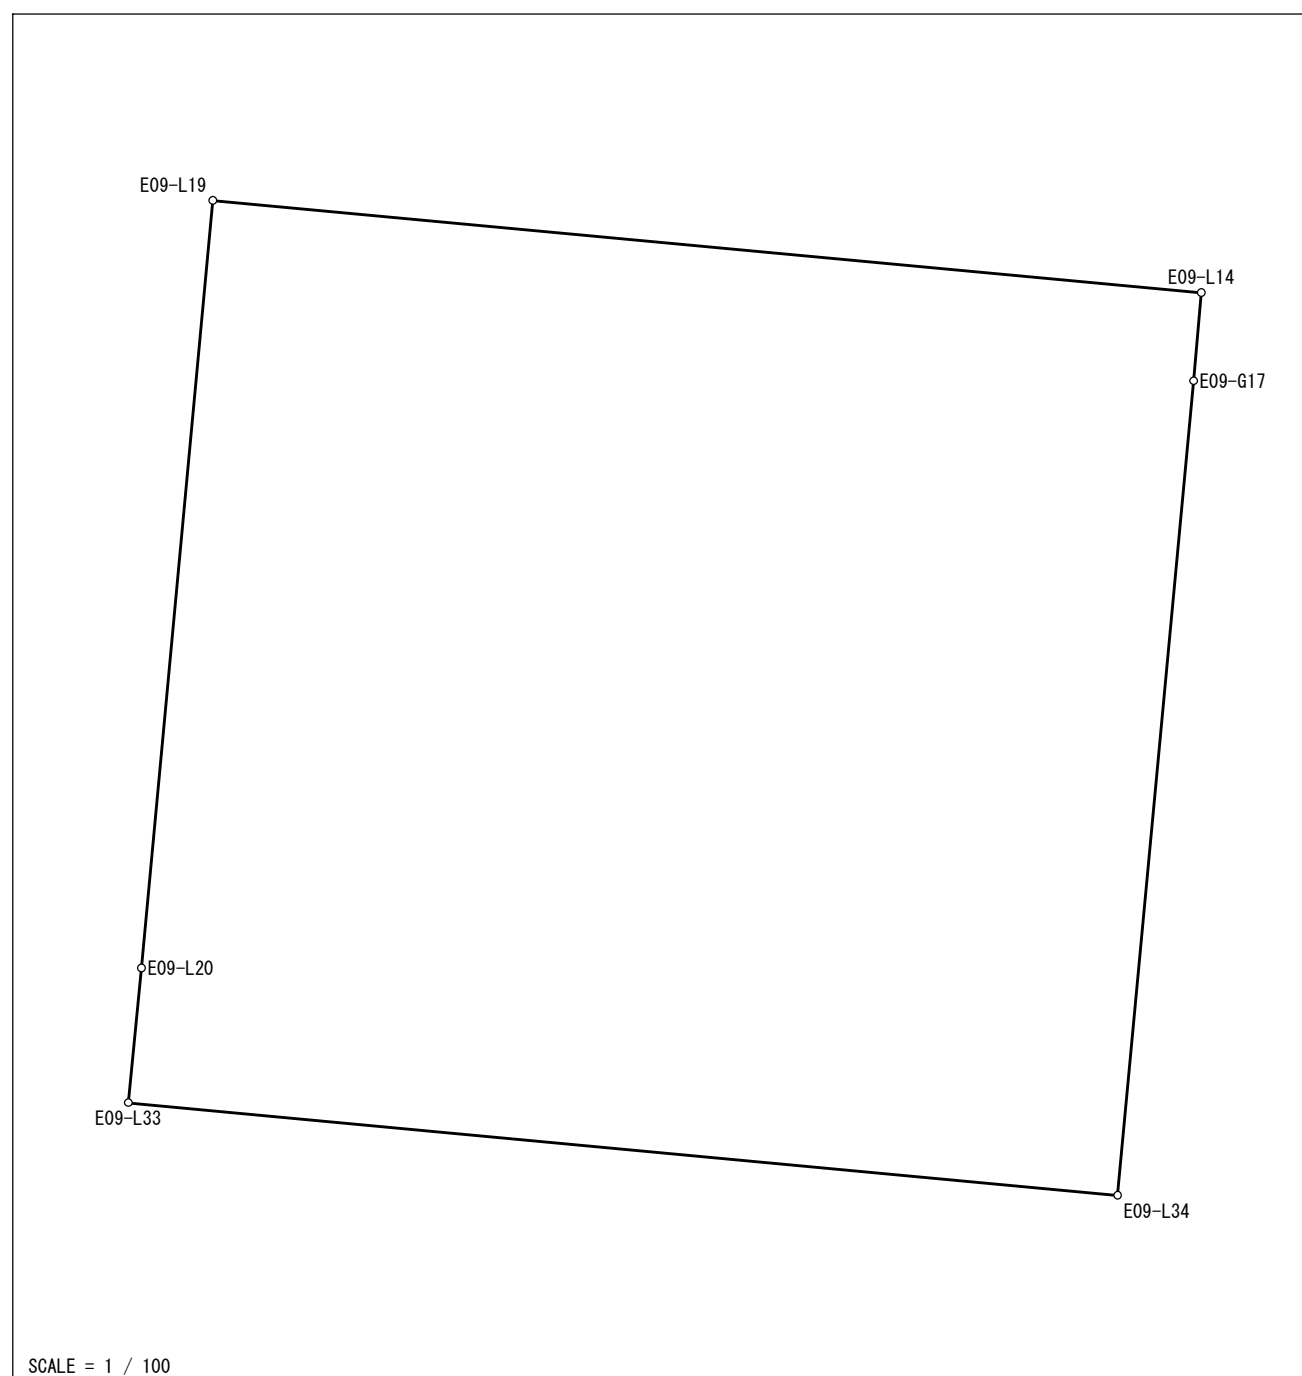
精度区分：甲二 地目：宅地

所有者： 住所：

図面番号: R³51-2

筆界未定：

一筆略図

[illegible]

面積= 156 . 90
坪數= 47 . 46

世界測地系（測地成果2011）
この成果は平成30年6月30日現在の土地情報である

地積計算簿

大字： 石江三丁目 字： 地番： 5-3

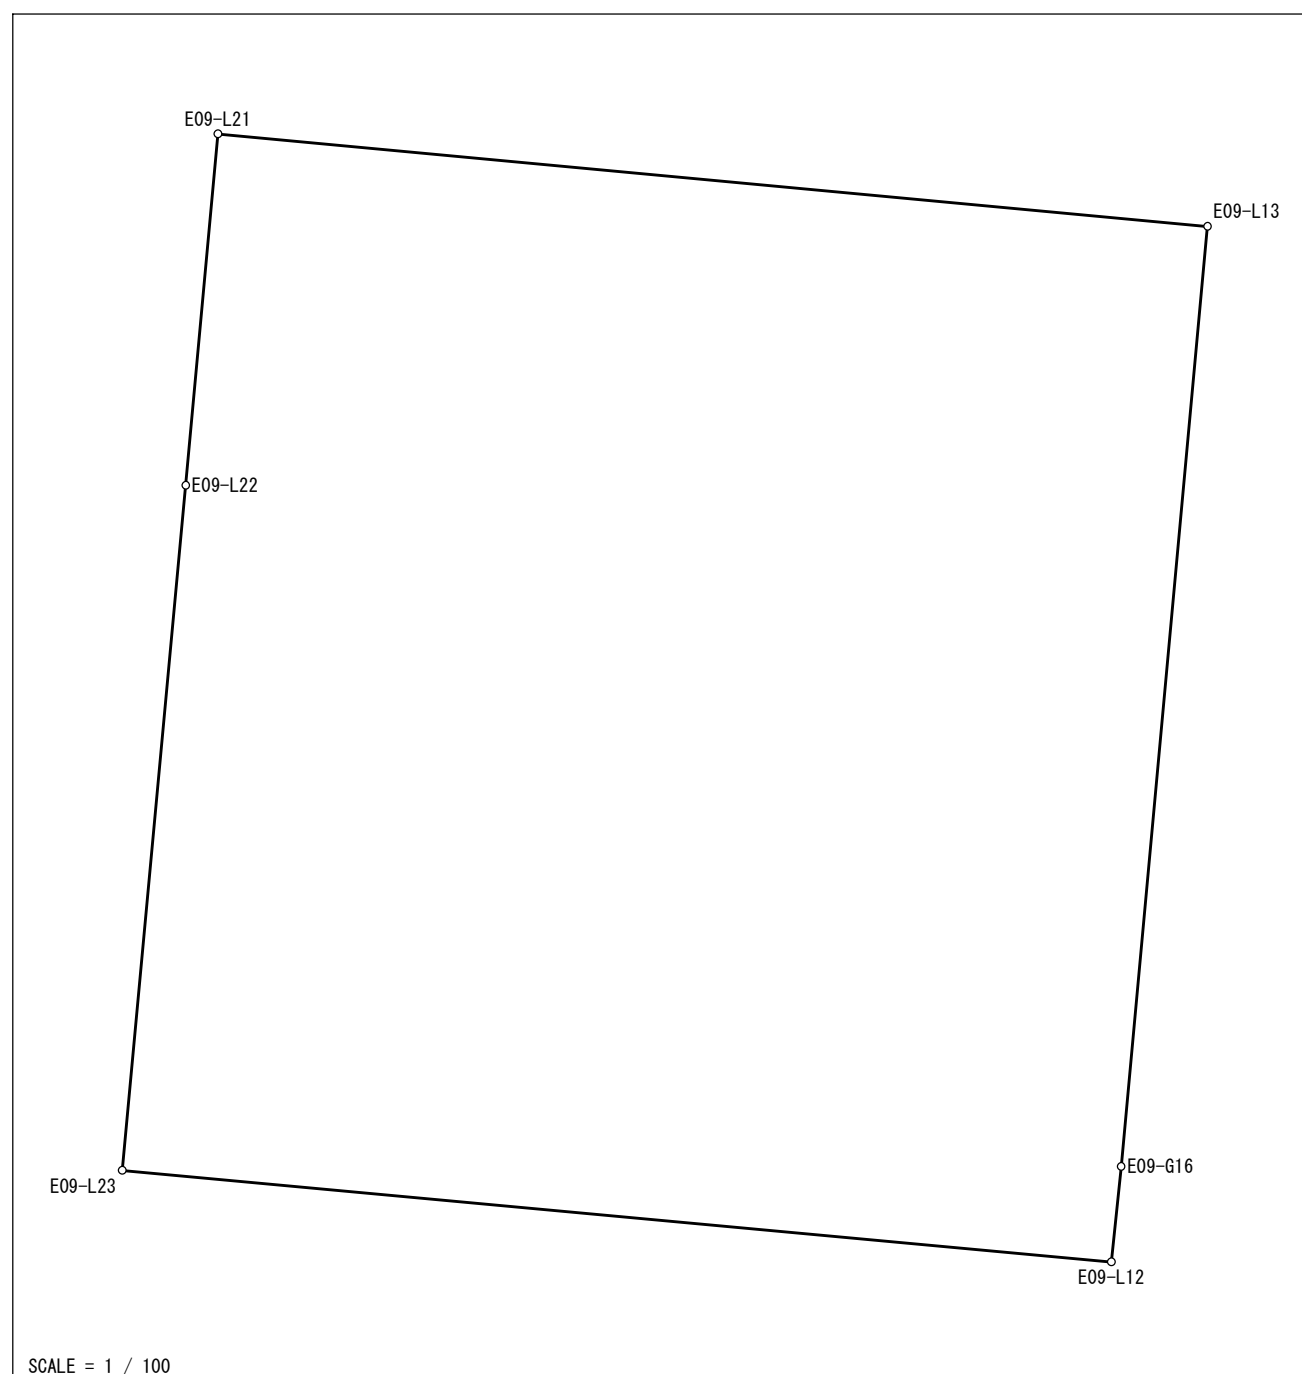
精度区分：甲二 地目：宅地

所有者： 住所：

図面番号: R³51-2

筆界未定：

一筆略図

[illegible]

面積= 180 .26
坪數= 54 .52

世界測地系（測地成果2011）
この成果は平成30年6月30日現在の土地情報である

地積計算簿

大字： 石江三丁目 字： 地番： 5-4

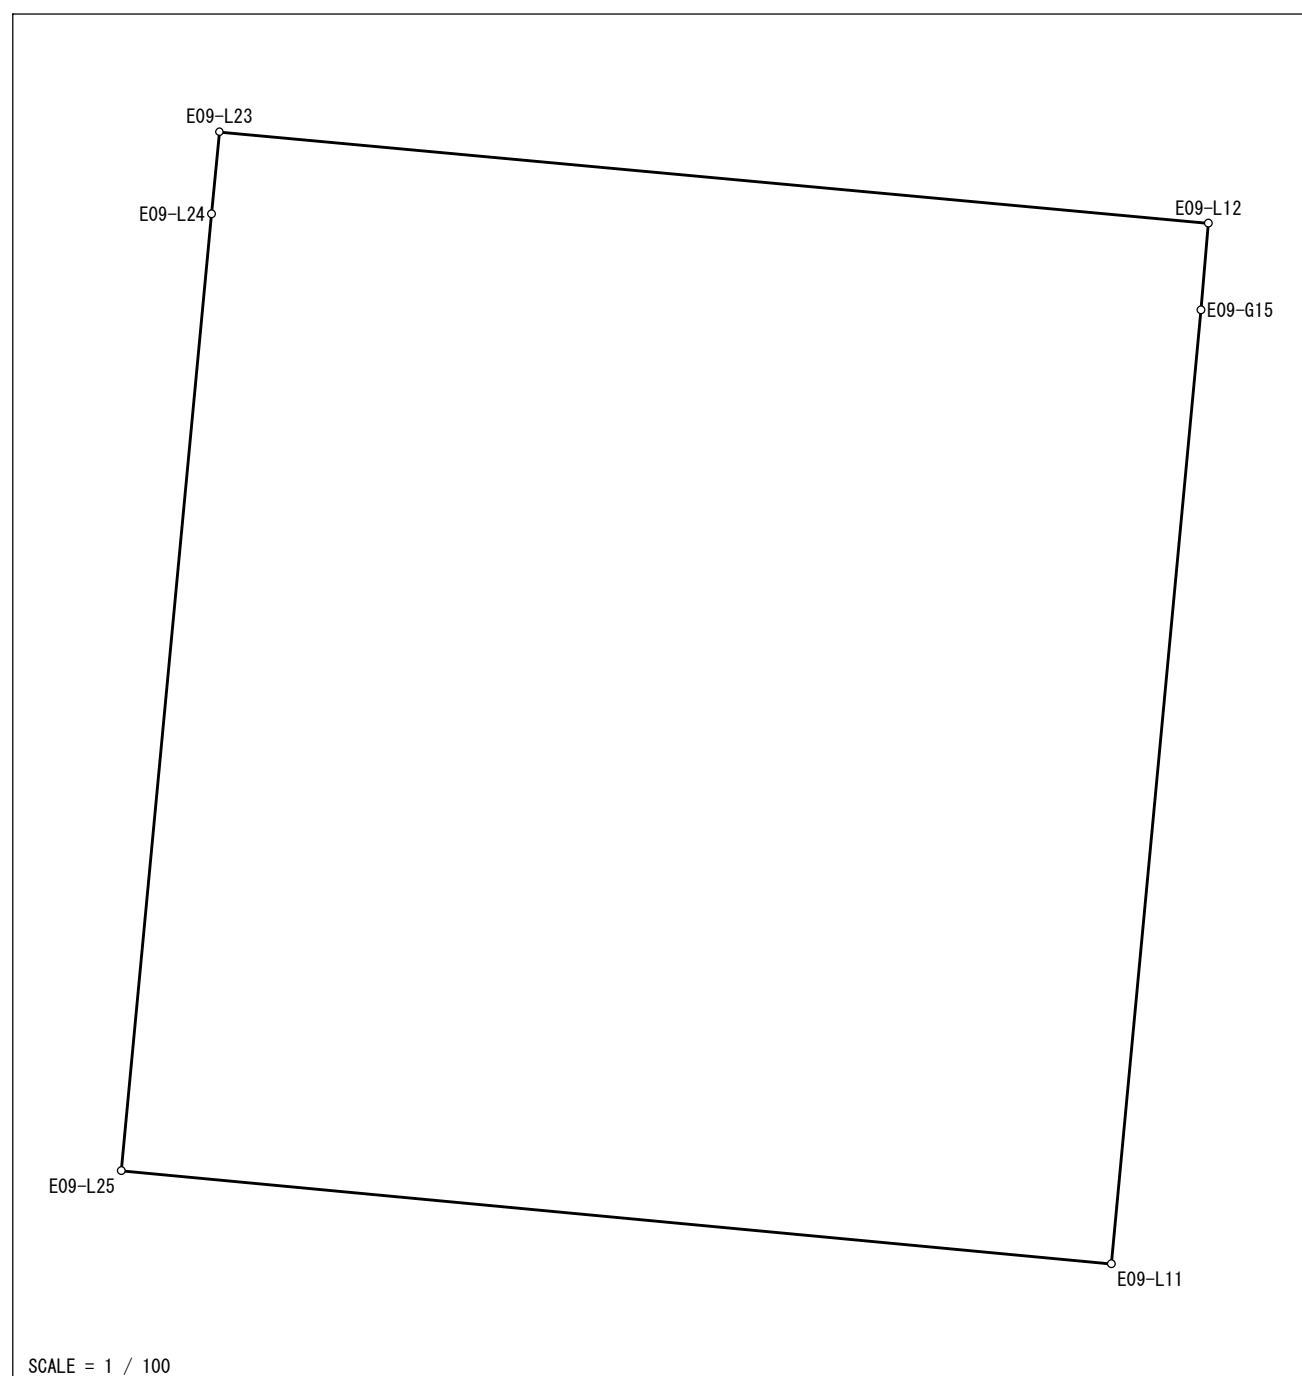
精度区分：甲二 地目：宅地

所有者： 住所：

図面番号: R³51-2

筆界未定：

一筆略図

[illegible]

面積= 181 .01
坪數= 54 .75

世界測地系（測地成果2011）
この成果は平成30年6月30日現在の土地情報である

地積計算簿

大字： 石江三丁目 字： 地番： 5-5

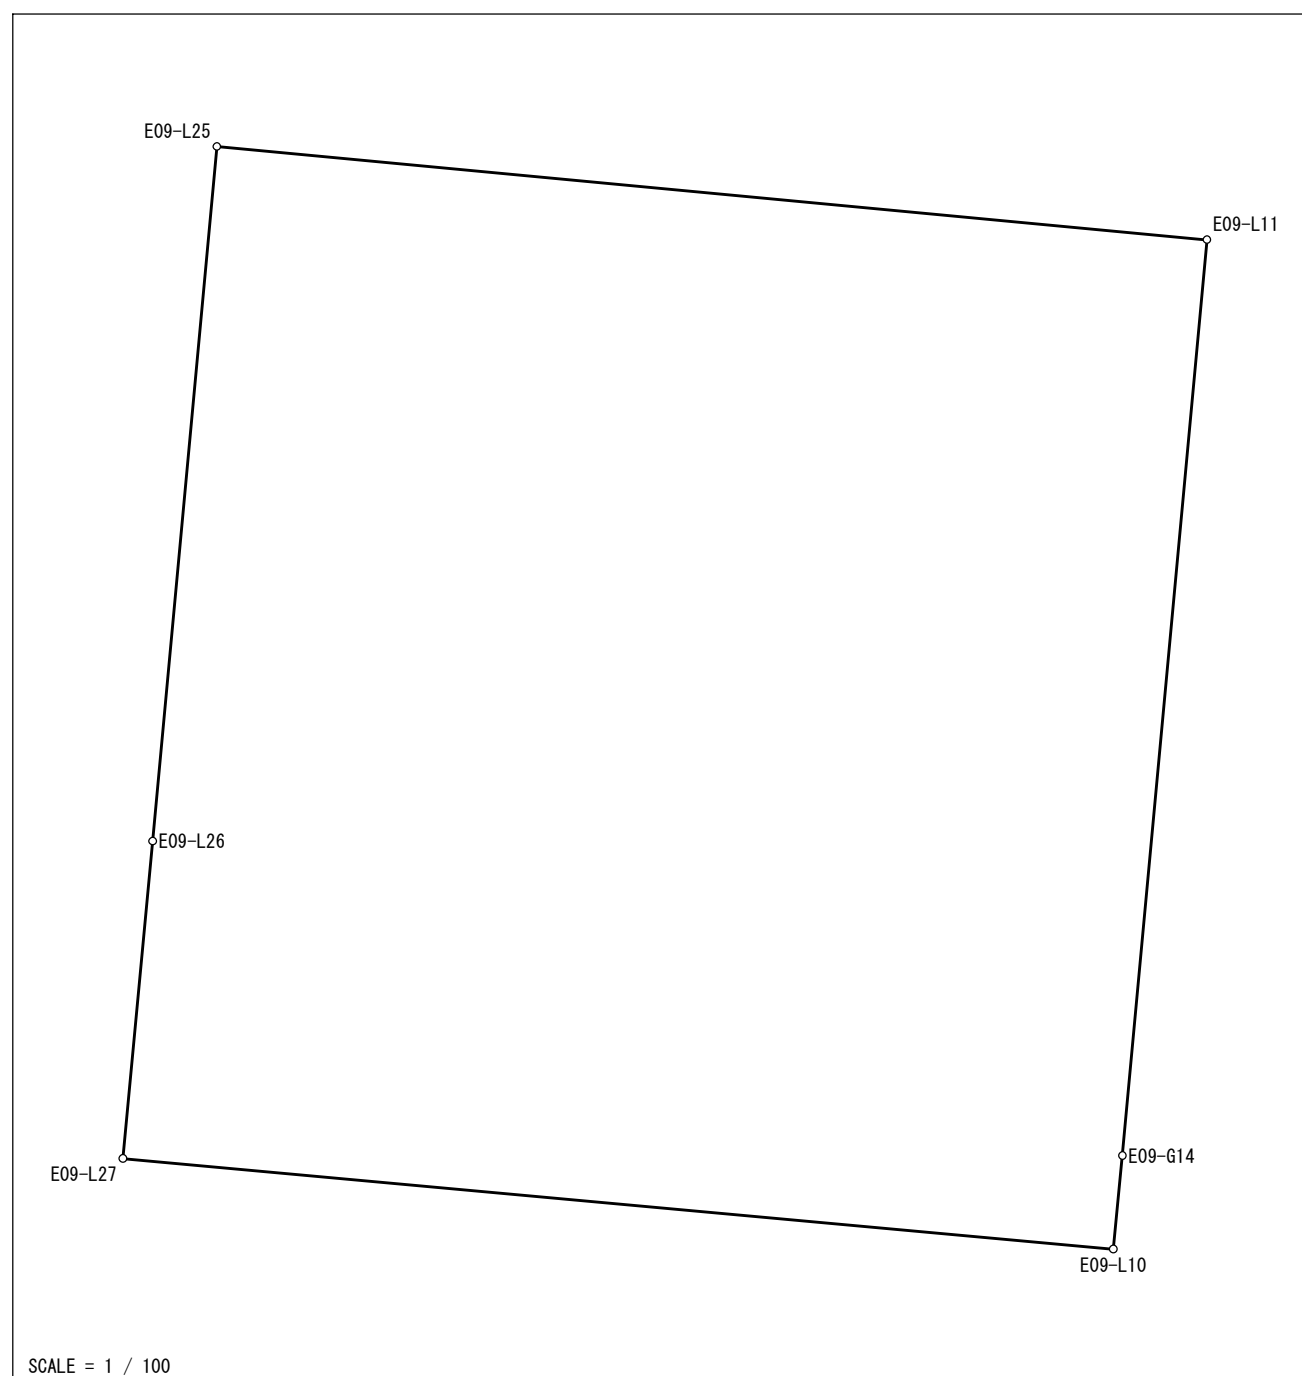
精度区分： 甲二 地目： 宅地

所有者： 住所：

図面番号: R³51-2

筆界未定：

一筆略図

[illegible]

面積＝ 175 . 96
坪數＝ 53 . 22

世界測地系（測地成果2011）
この成果は平成30年6月30日現在の土地情報である

地積計算簿

大字： 石江三丁目 字： 地番： 5-6

精度区分：甲二

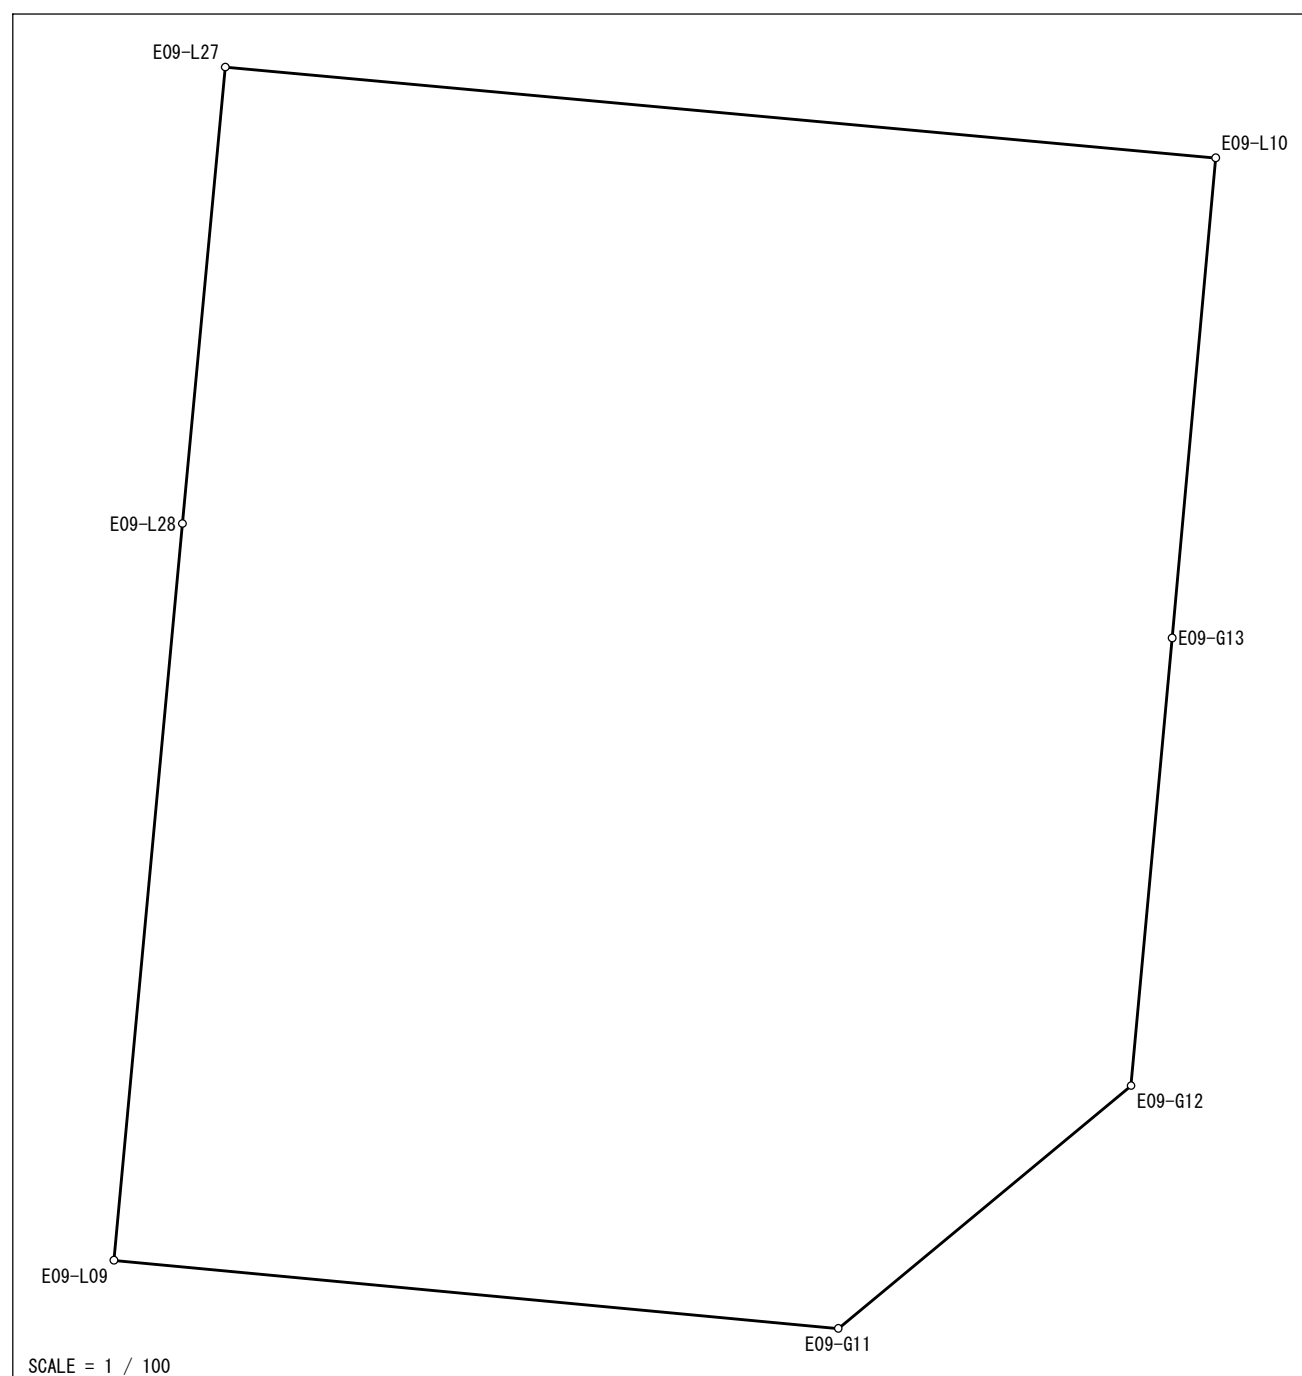
地目：宅地

所有者： 住所：

図面番号: R³51-2

筆界未定：

一筆略図

[illegible]

面積＝ 201 .94
坪數＝ 61 .08

世界測地系（測地成果2011）
この成果は平成30年6月30日現在の土地情報である

地積計算簿

大字： 石江三丁目 字： 地番： 5-8

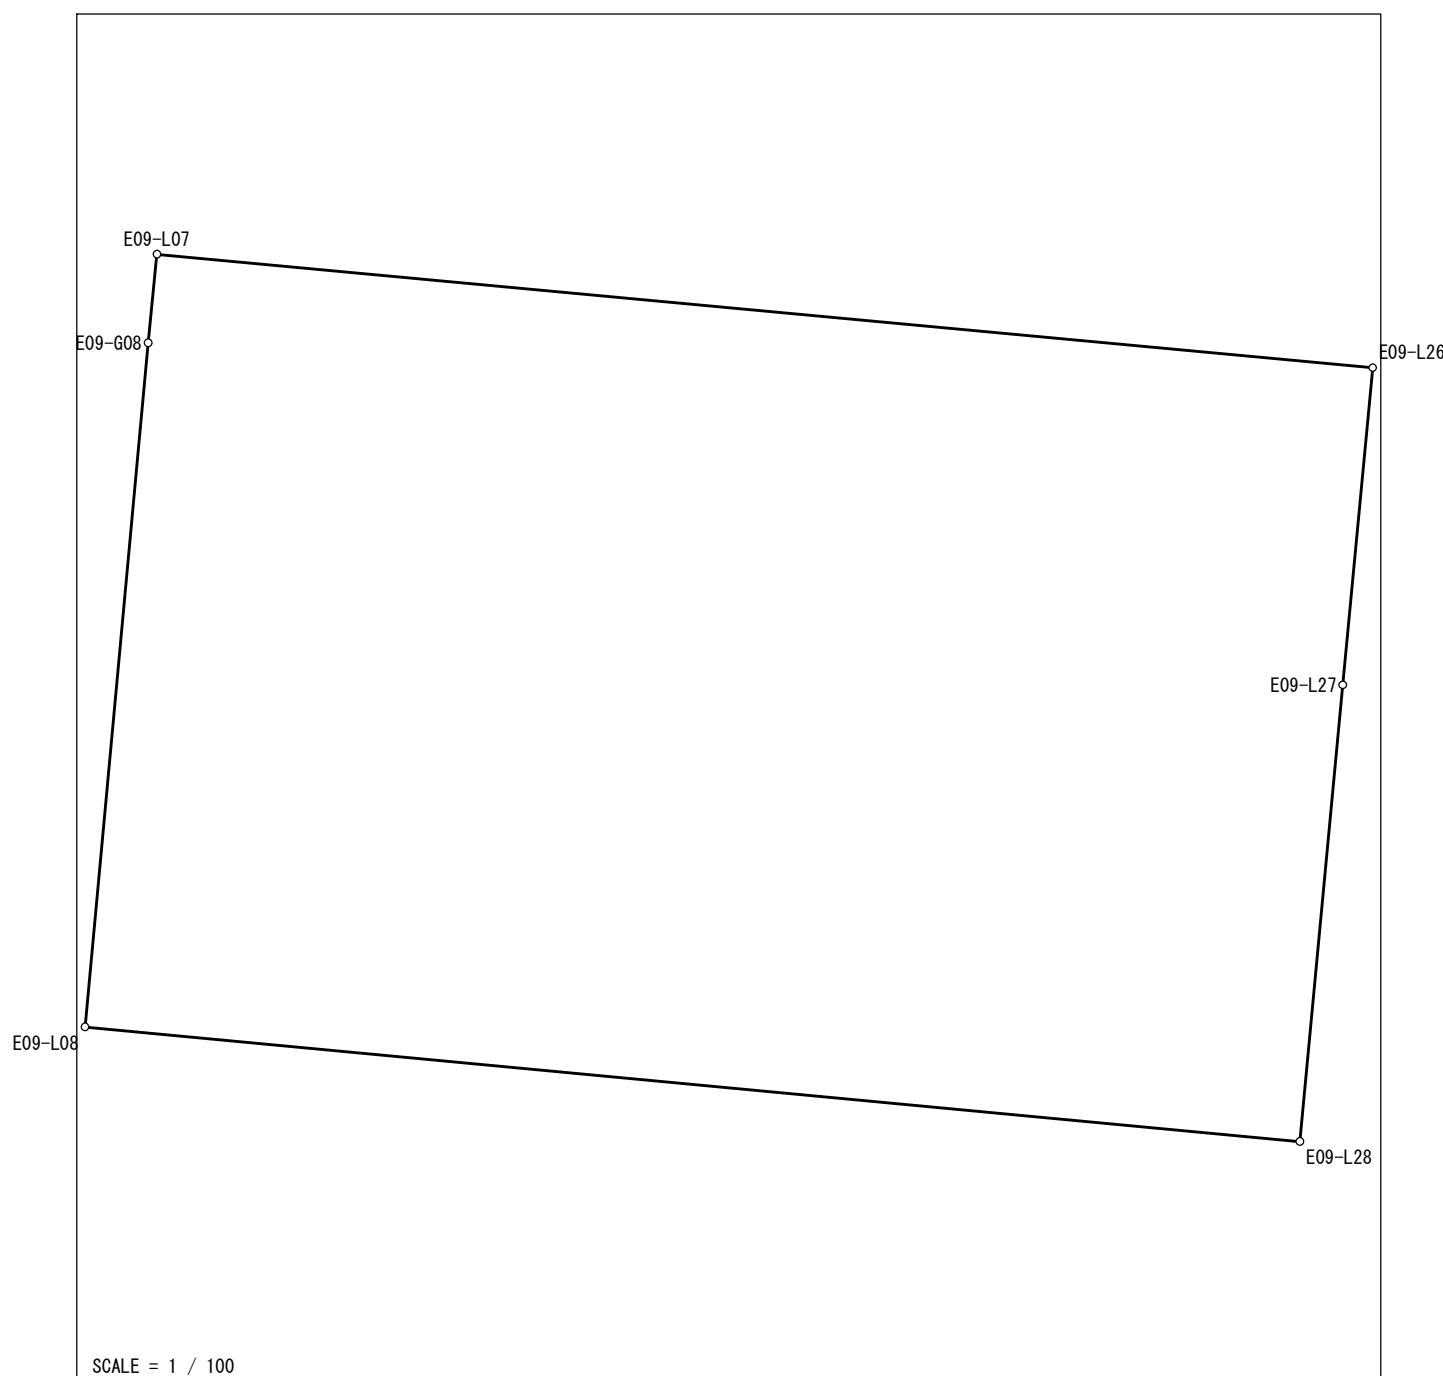
精度区分：甲二 地目：宅地

所有者： 住所：

図面番号: R³51-2

筆界未定：

一筆略図

[illegible]

面積= 165 .26
坪數= 49 .99

世界測地系（測地成果2011）
この成果は平成30年6月30日現在の土地情報である

地積計算簿

大字： 石江三丁目 字： 地番： 5-9

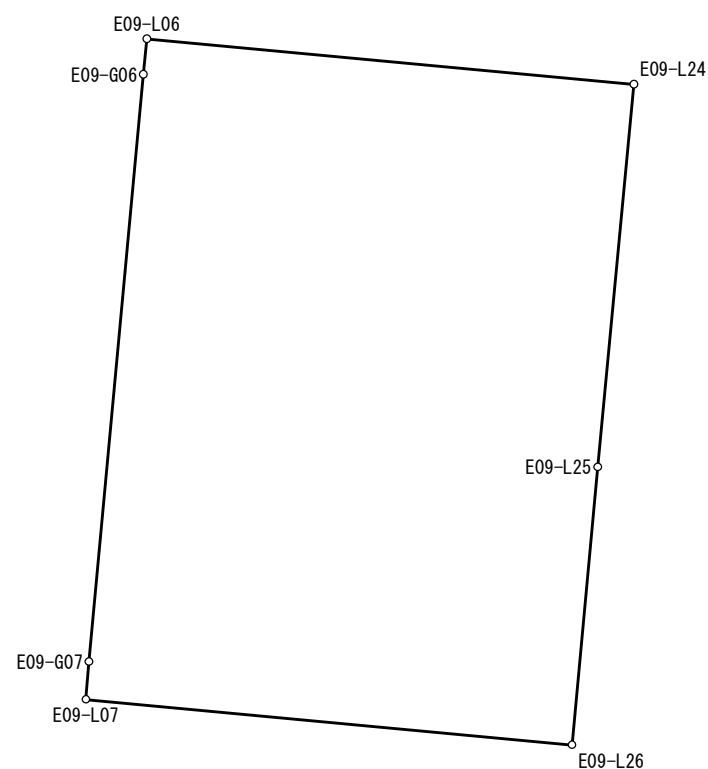
精度区分： 甲二 地目： 宅地

所有者： 住所：

図面番号: R³51-2

筆界未定：

一筆略図



SCALE = 1 / 250

[illegible]

面積＝ 353.28
坪數＝ 106.86

世界測地系（測地成果2011）
この成果は平成30年6月30日現在の土地情報である

地積計算簿

大字： 石江三丁目 字： 地番： 5-10

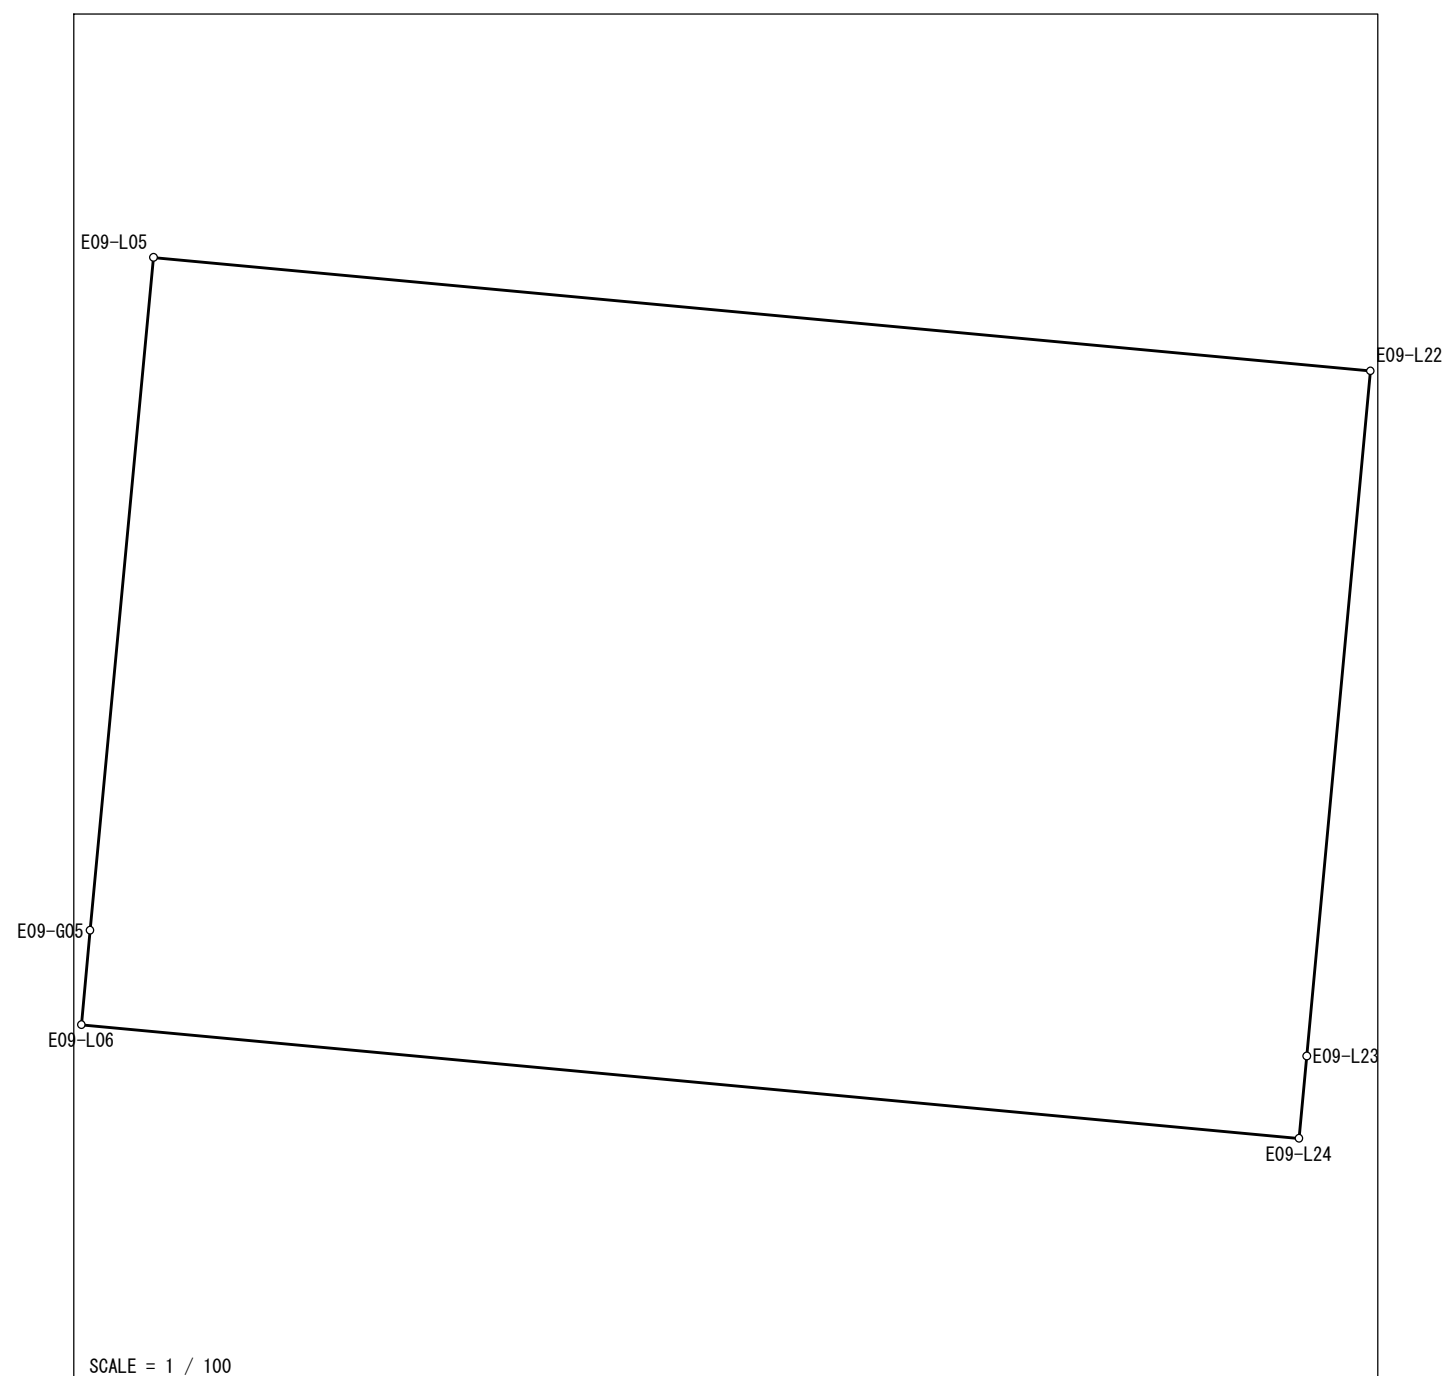
精度区分： 甲二 地目： 宅地

所有者： 住所：

図面番号: R³51-2

筆界未定：

一筆略図

[illegible]

面積＝ 164.26
坪數＝ 49.68

世界測地系（測地成果2011）
この成果は平成30年6月30日現在の土地情報である

地積計算簿

大字： 石江三丁目 字： 地番： 5-11

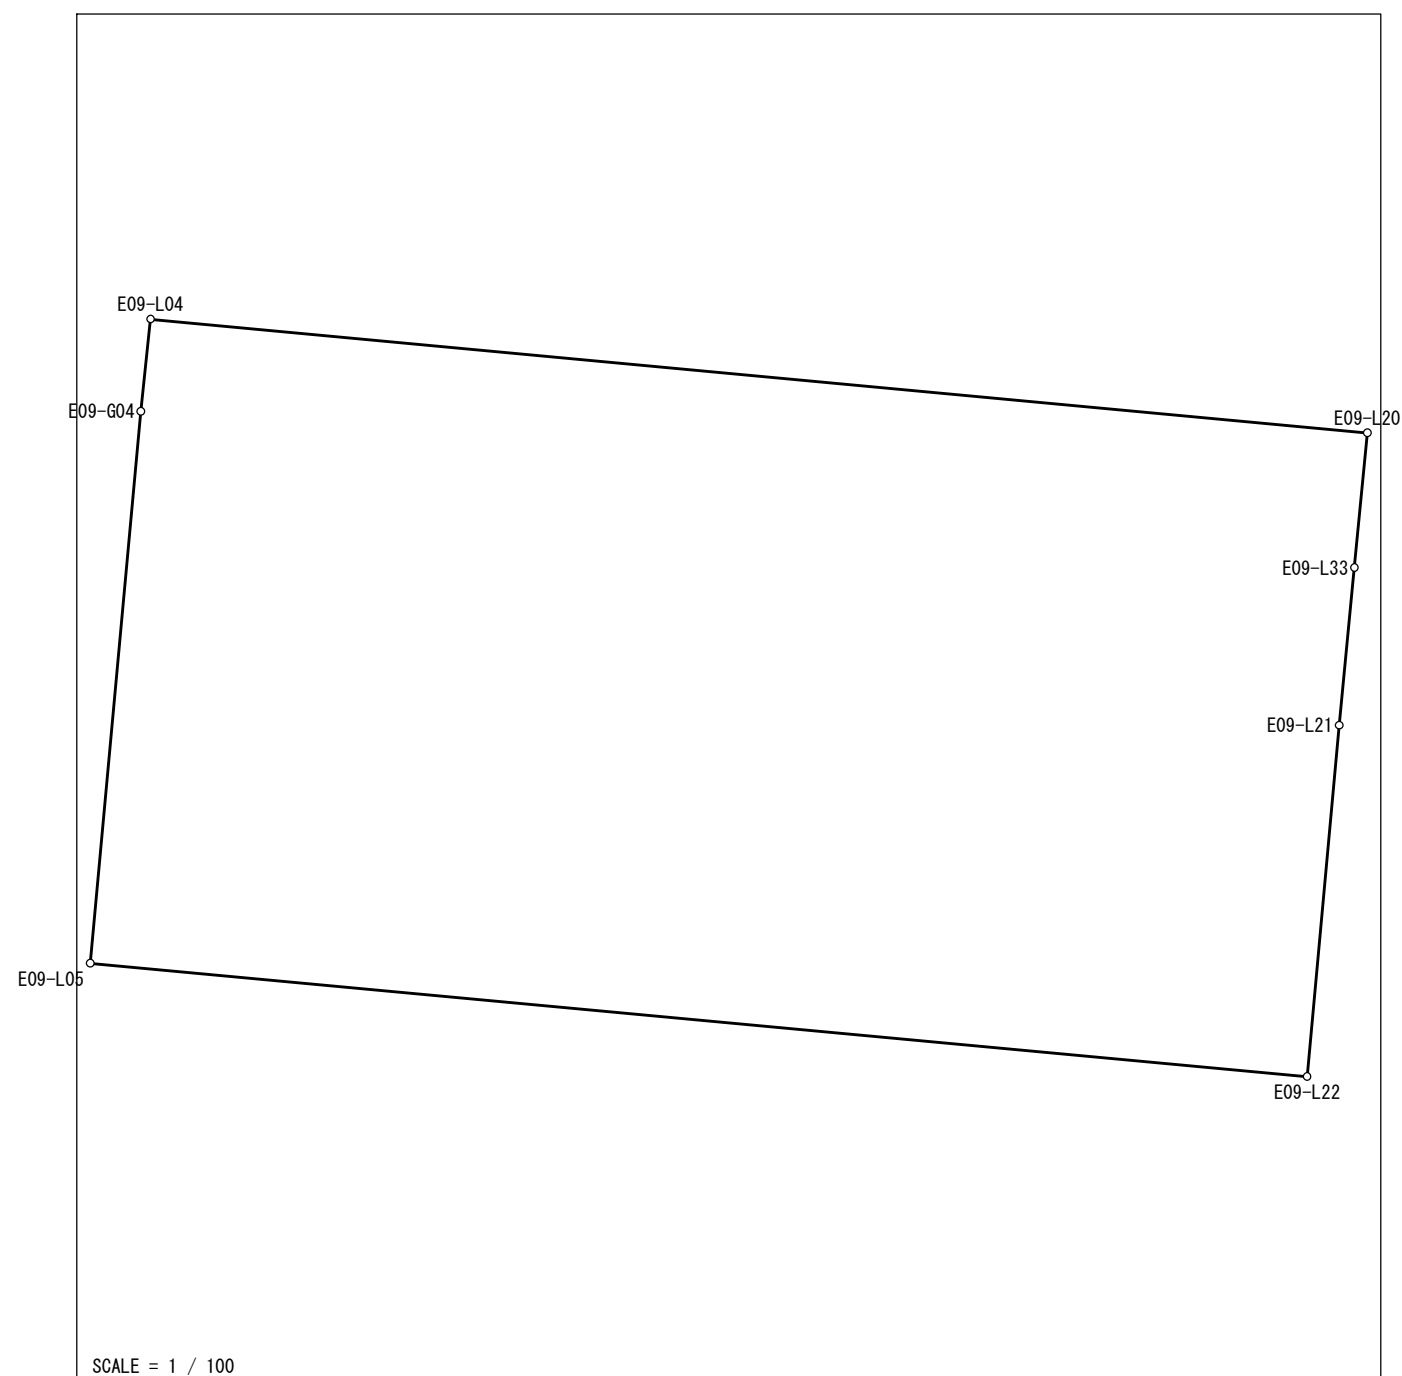
精度区分：甲二 地目：宅地

所有者： 住所：

図面番号： R³51-2

筆界未定：

一筆略図

[illegible]

面積= 137 .80
坪數= 41 .68

世界測地系（測地成果2011）
この成果は平成30年6月30日現在の土地情報である

地積計算簿

大字： 石江三丁目 字： 地番： 5-12

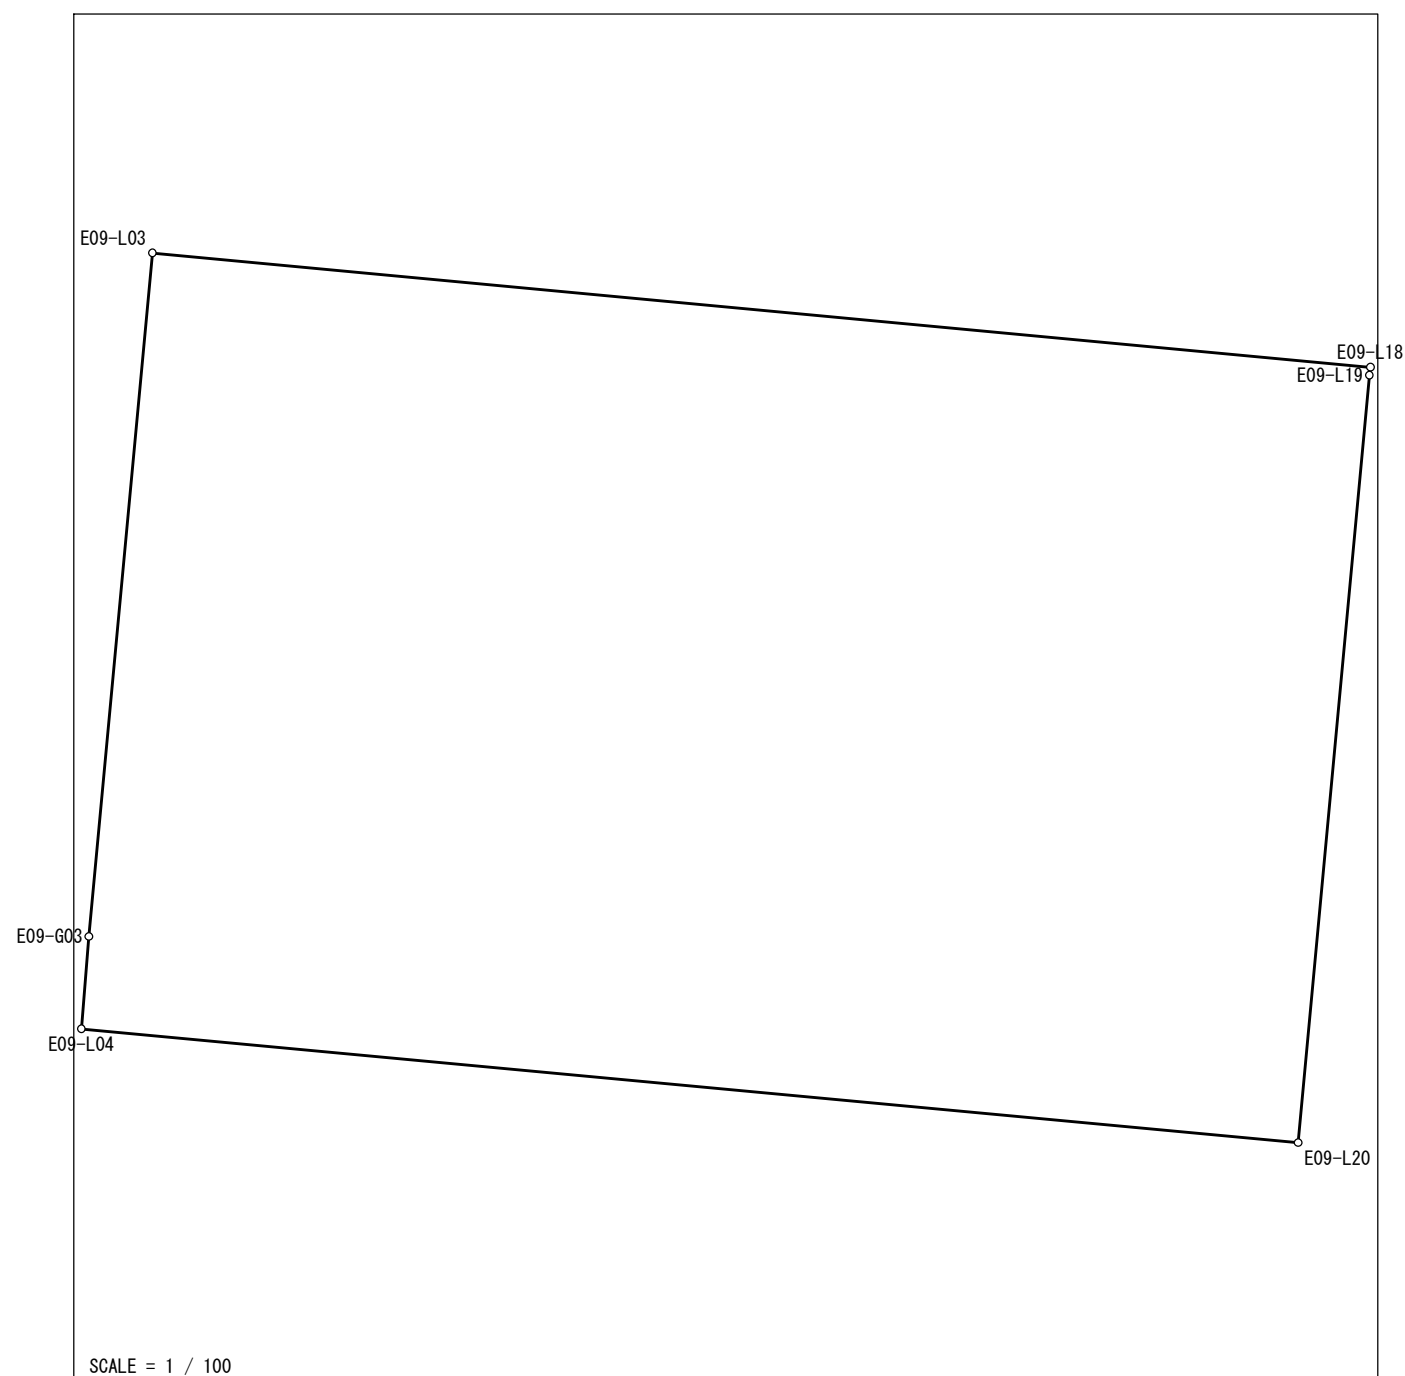
精度区分： 甲二 地目： 宅地

所有者： 住所：

図面番号: R³51-2

筆界未定：

一筆略図

[illegible]

面積＝ 166 .06
坪數＝ 50 .23

世界測地系（測地成果2011）
この成果は平成30年6月30日現在の土地情報である

地積計算簿

大字： 石江三丁目 字： 地番： 5-13

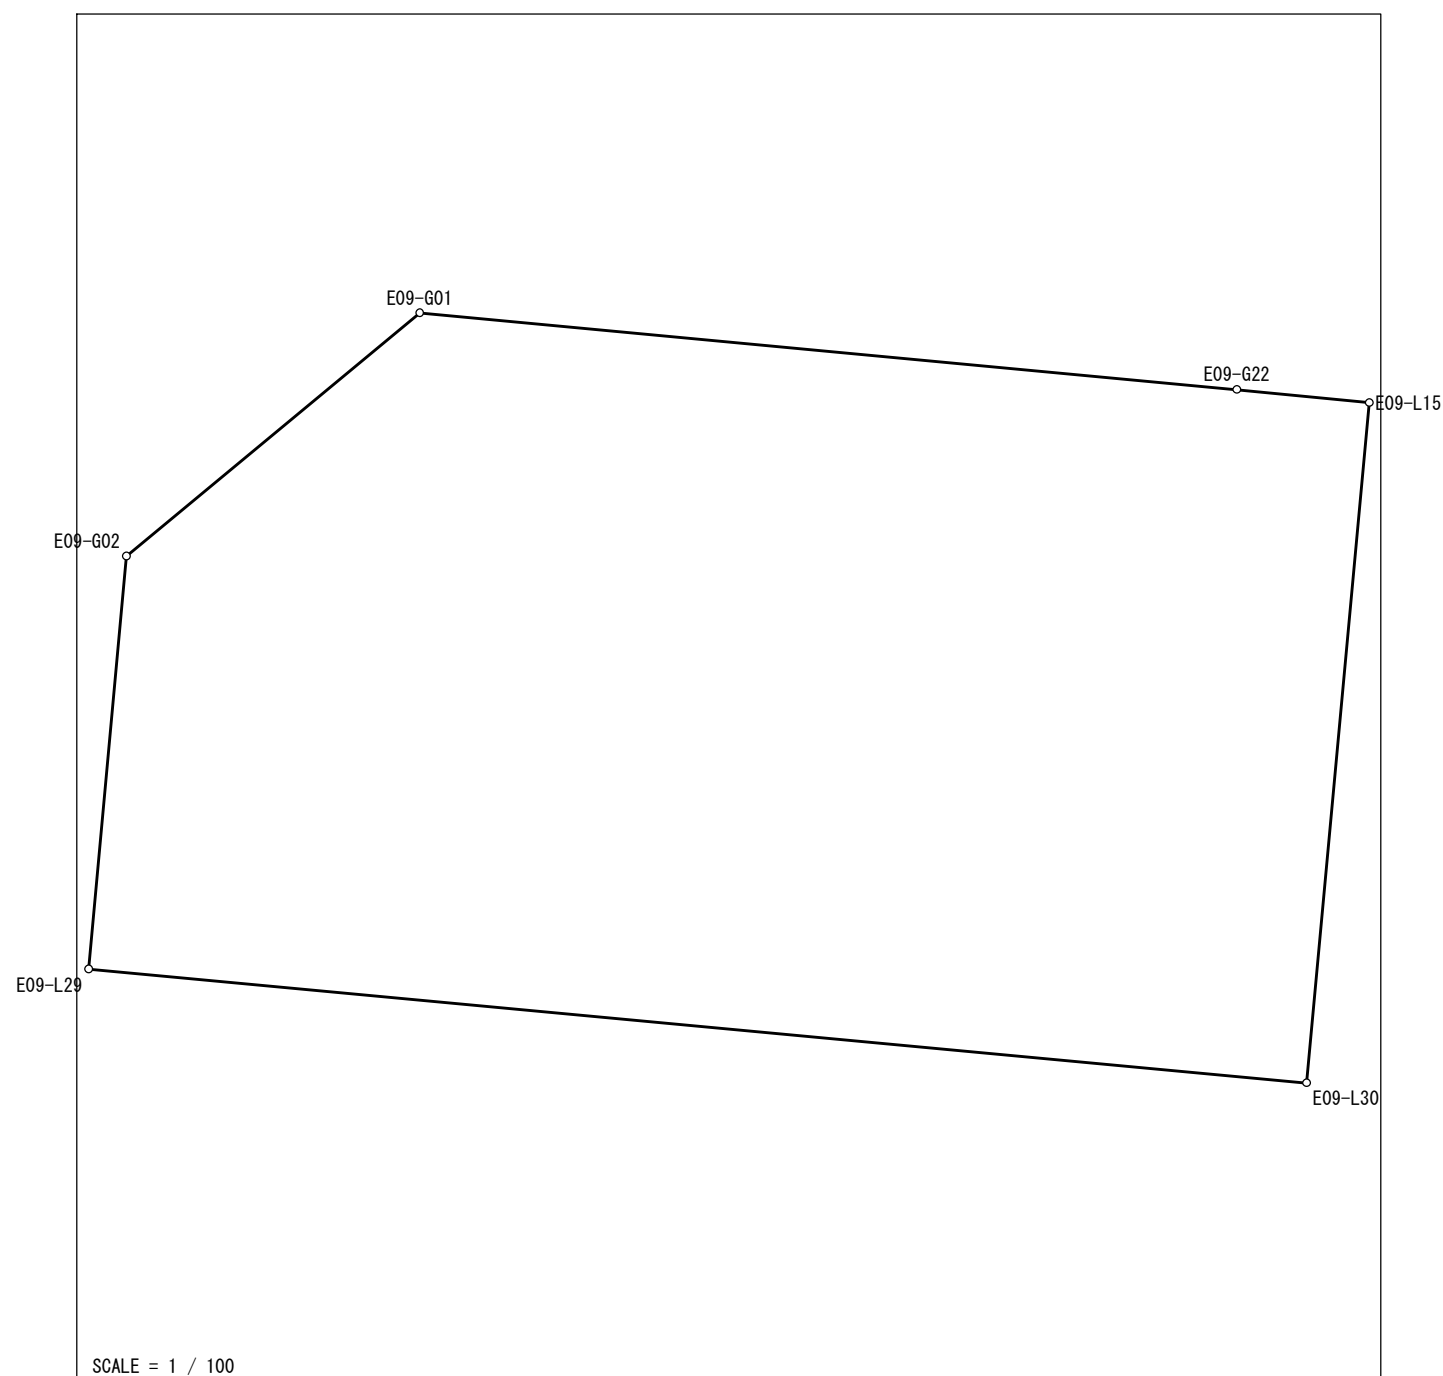
精度区分：甲二 地目：宅地

所有者： 住所：

図面番号: R³51-2

筆界未定：

一筆略図

[illegible]

面積＝ 139 . 51
坪數＝ 42 . 20

世界測地系（測地成果2011）
この成果は平成30年6月30日現在の土地情報である

地積計算簿

大字： 石江三丁目 字： 地番： 5-14

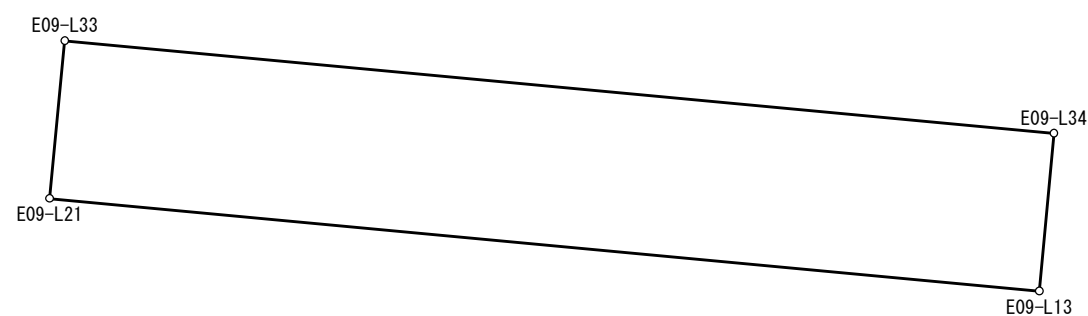
精度区分： 甲二 地目： 宅地

所有者： 住所：

図面番号: R³51-2

筆界未定：

一筆略図



SCALE = 1 / 100

[illegible]

面積＝ 27.44
坪数＝ 8.30

世界測地系（測地成果2011）
この成果は平成30年6月30日現在の土地情報である

地積計算簿

大字： 石江三丁目 字： 地番： 5-15

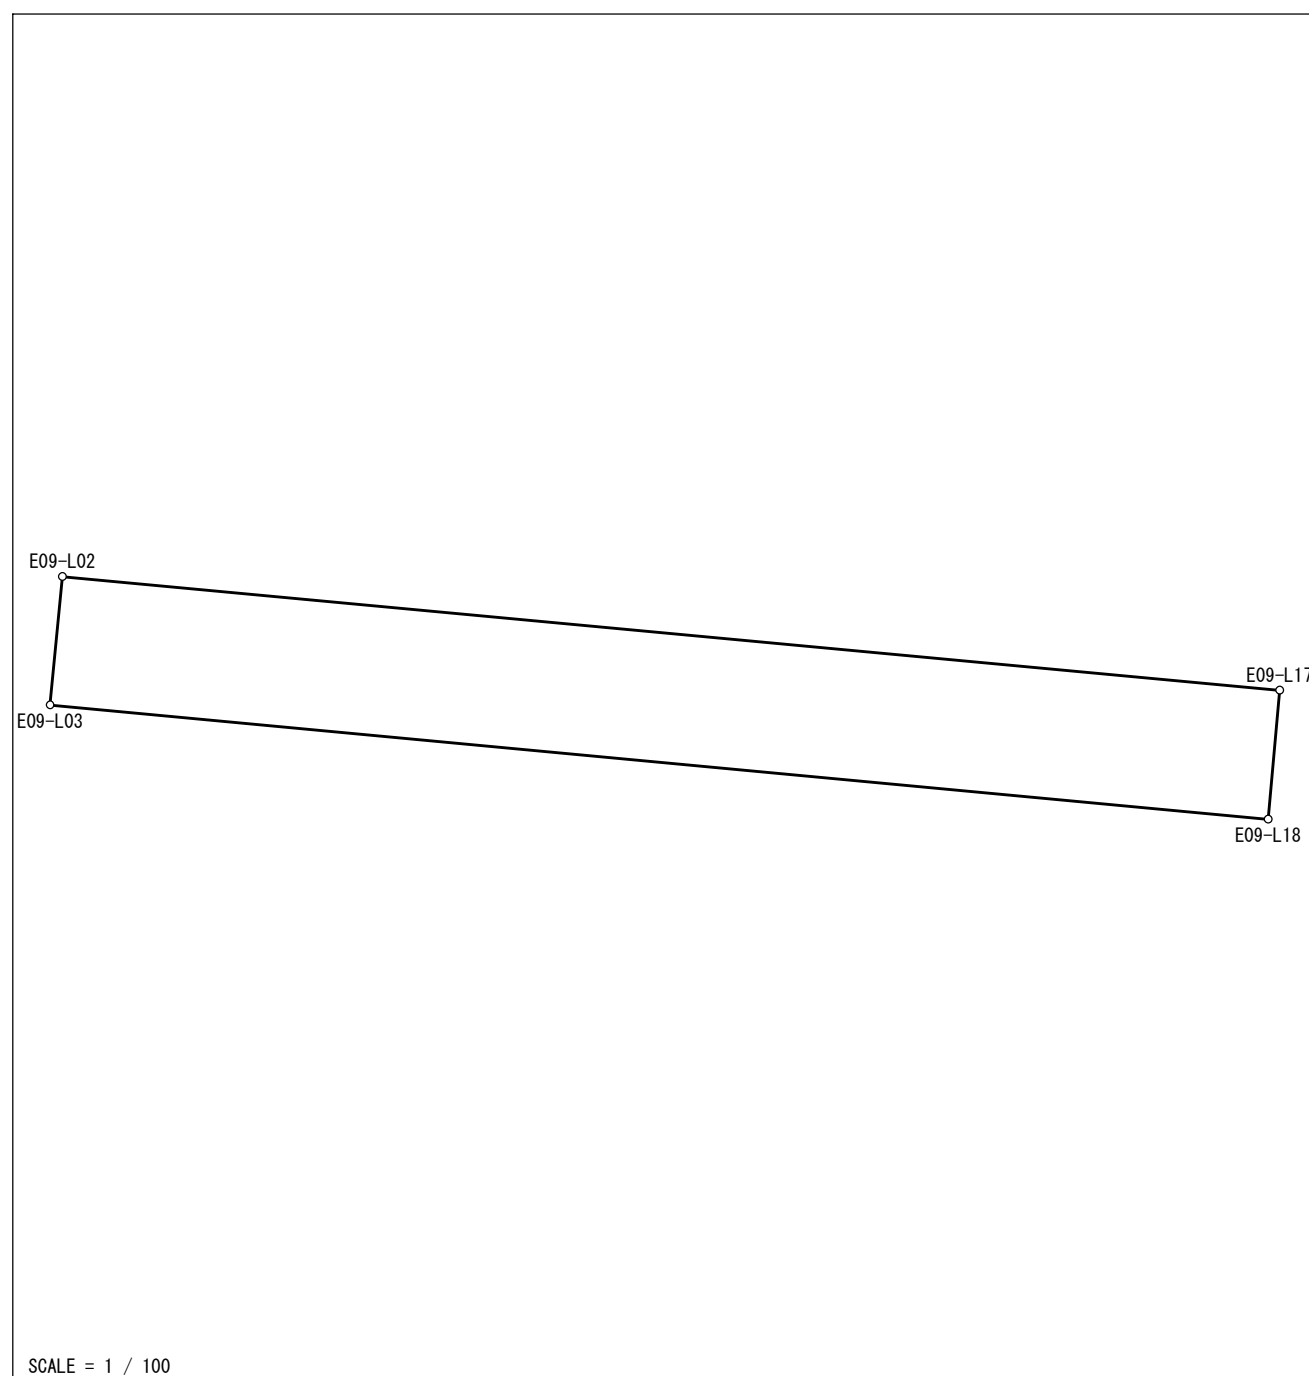
精度区分：甲二 地目：宅地

所有者： 住所：

図面番号: R³51-2

筆界未定：

一筆略図

[illegible]

面積= 27.53
坪數= 8.32

世界測地系（測地成果2011）
この成果は平成30年6月30日現在の土地情報である

地積計算簿

大字： 石江三丁目 字： 地番： 5-16

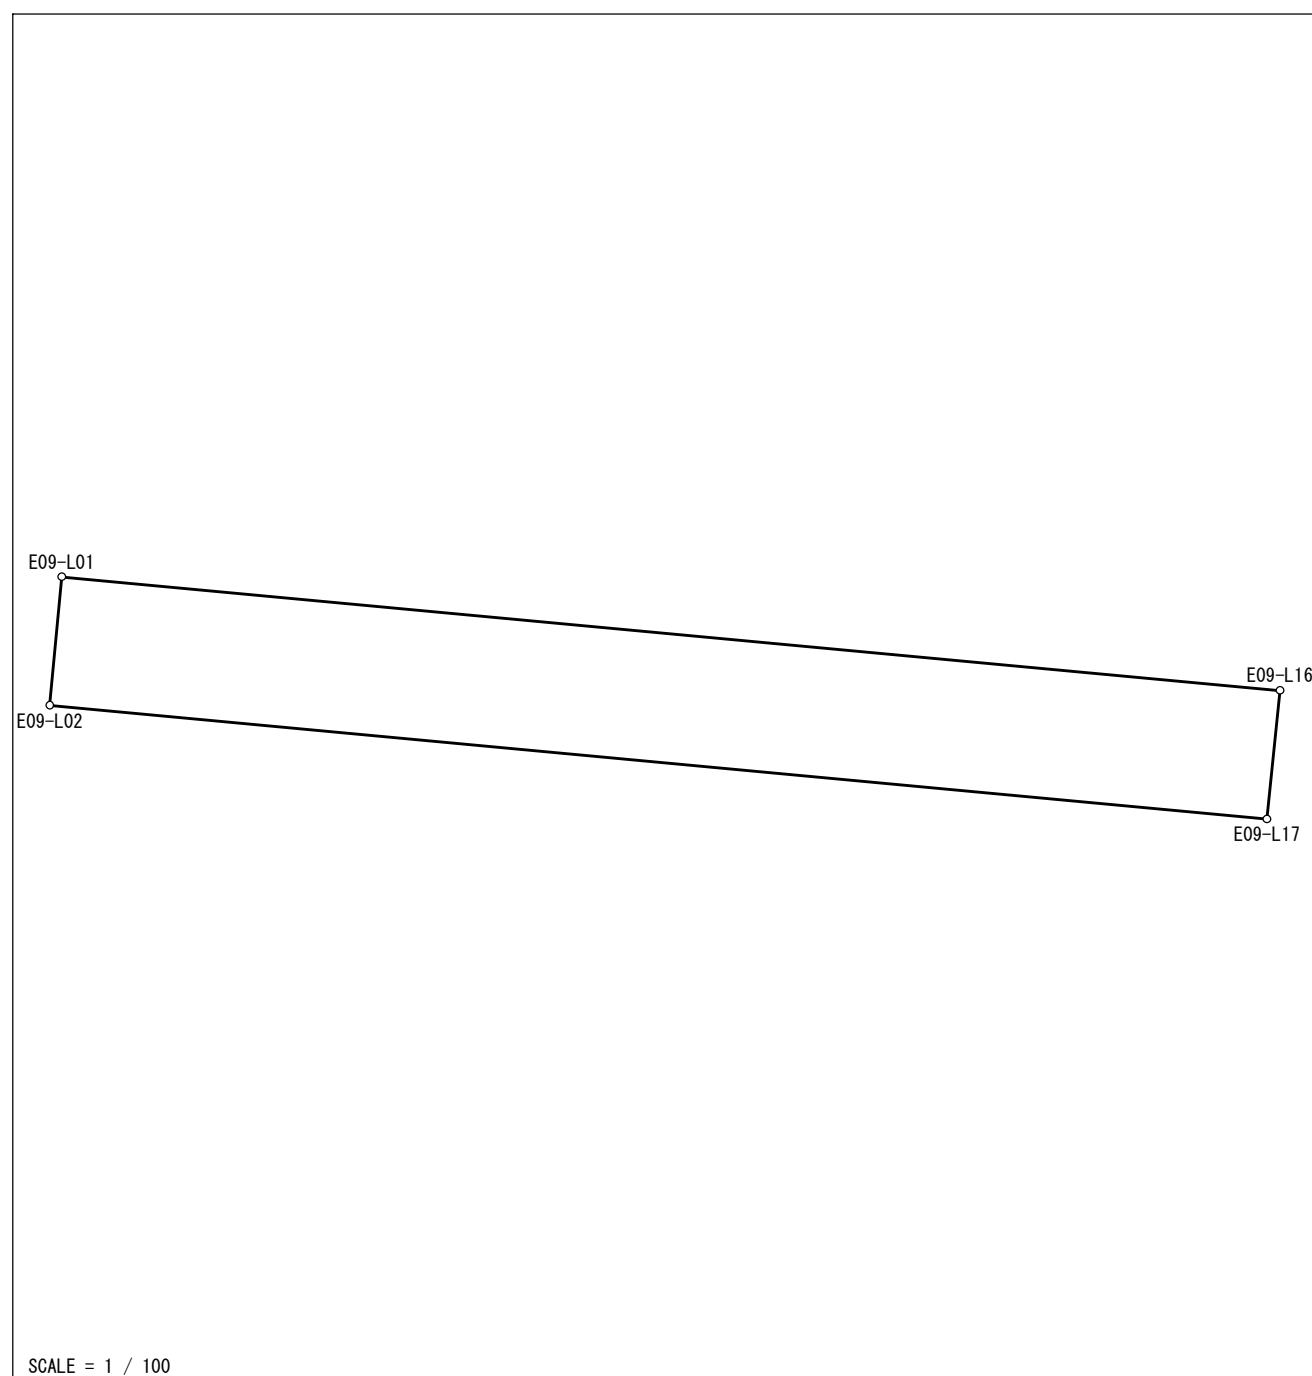
精度区分：甲二 地目：宅地

所有者： 住所：

図面番号: R³51-2

筆界未定：

一筆略図

[illegible]

面積= 27.53
坪數= 8.32

世界測地系（測地成果2011）
この成果は平成30年6月30日現在の土地情報である

地積計算簿

大字： 石江三丁目 字： 地番： 5-17

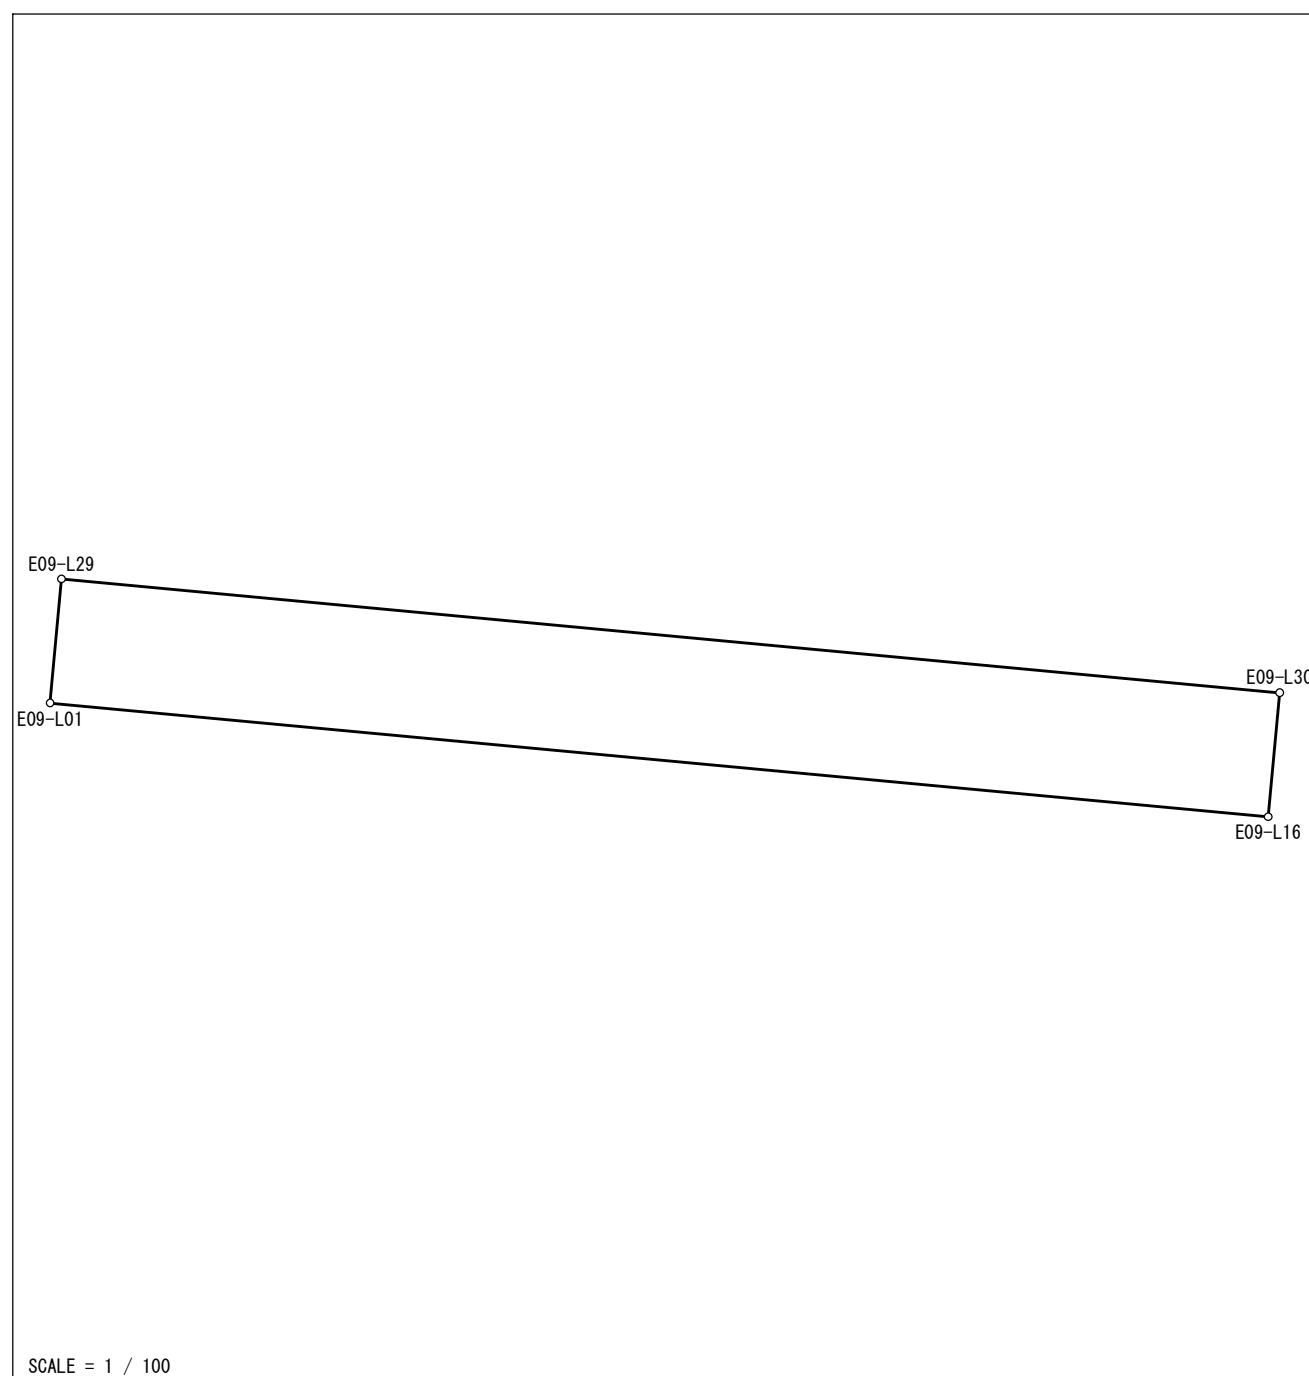
精度区分：甲二 地目：宅地

所有者： 住所：

図面番号： R³51-2

筆界未定：

一筆略図

[illegible]

面積＝ 26.57
坪数＝ 8.03

世界測地系（測地成果2011）
この成果は平成30年6月30日現在の土地情報である