

地積計算簿

大字： 石江三丁目 字： 地番： 9-1

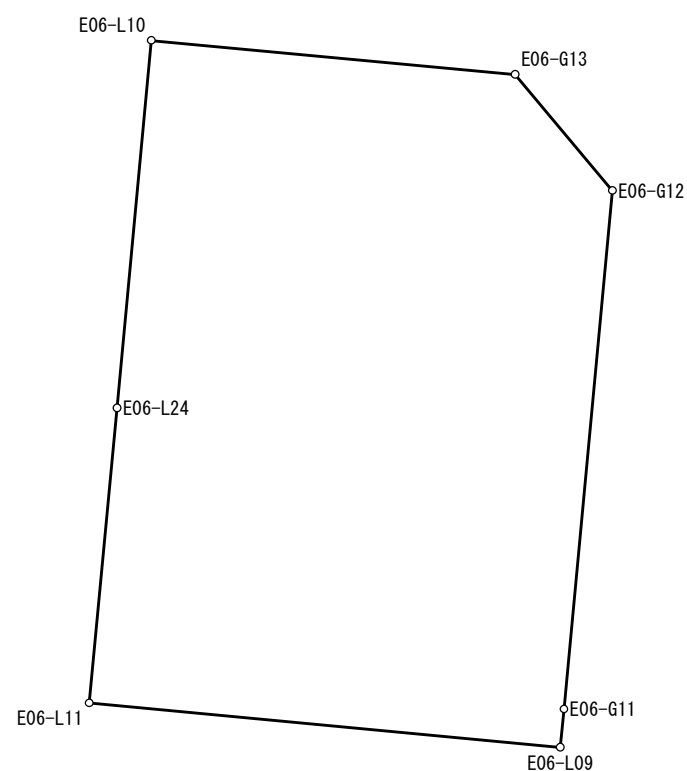
精度区分： 甲二 地目： 宅地

所有者： 住所：

図面番号: R³41-4

筆界未定：

一筆略図



SCALE = 1 / 250

[illegible]

面積＝ 336.71
坪數＝ 101.85

世界測地系（測地成果2011）
この成果は平成30年6月30日現在の土地情報である

地積計算簿

大字： 石江三丁目 字： 地番： 9-2

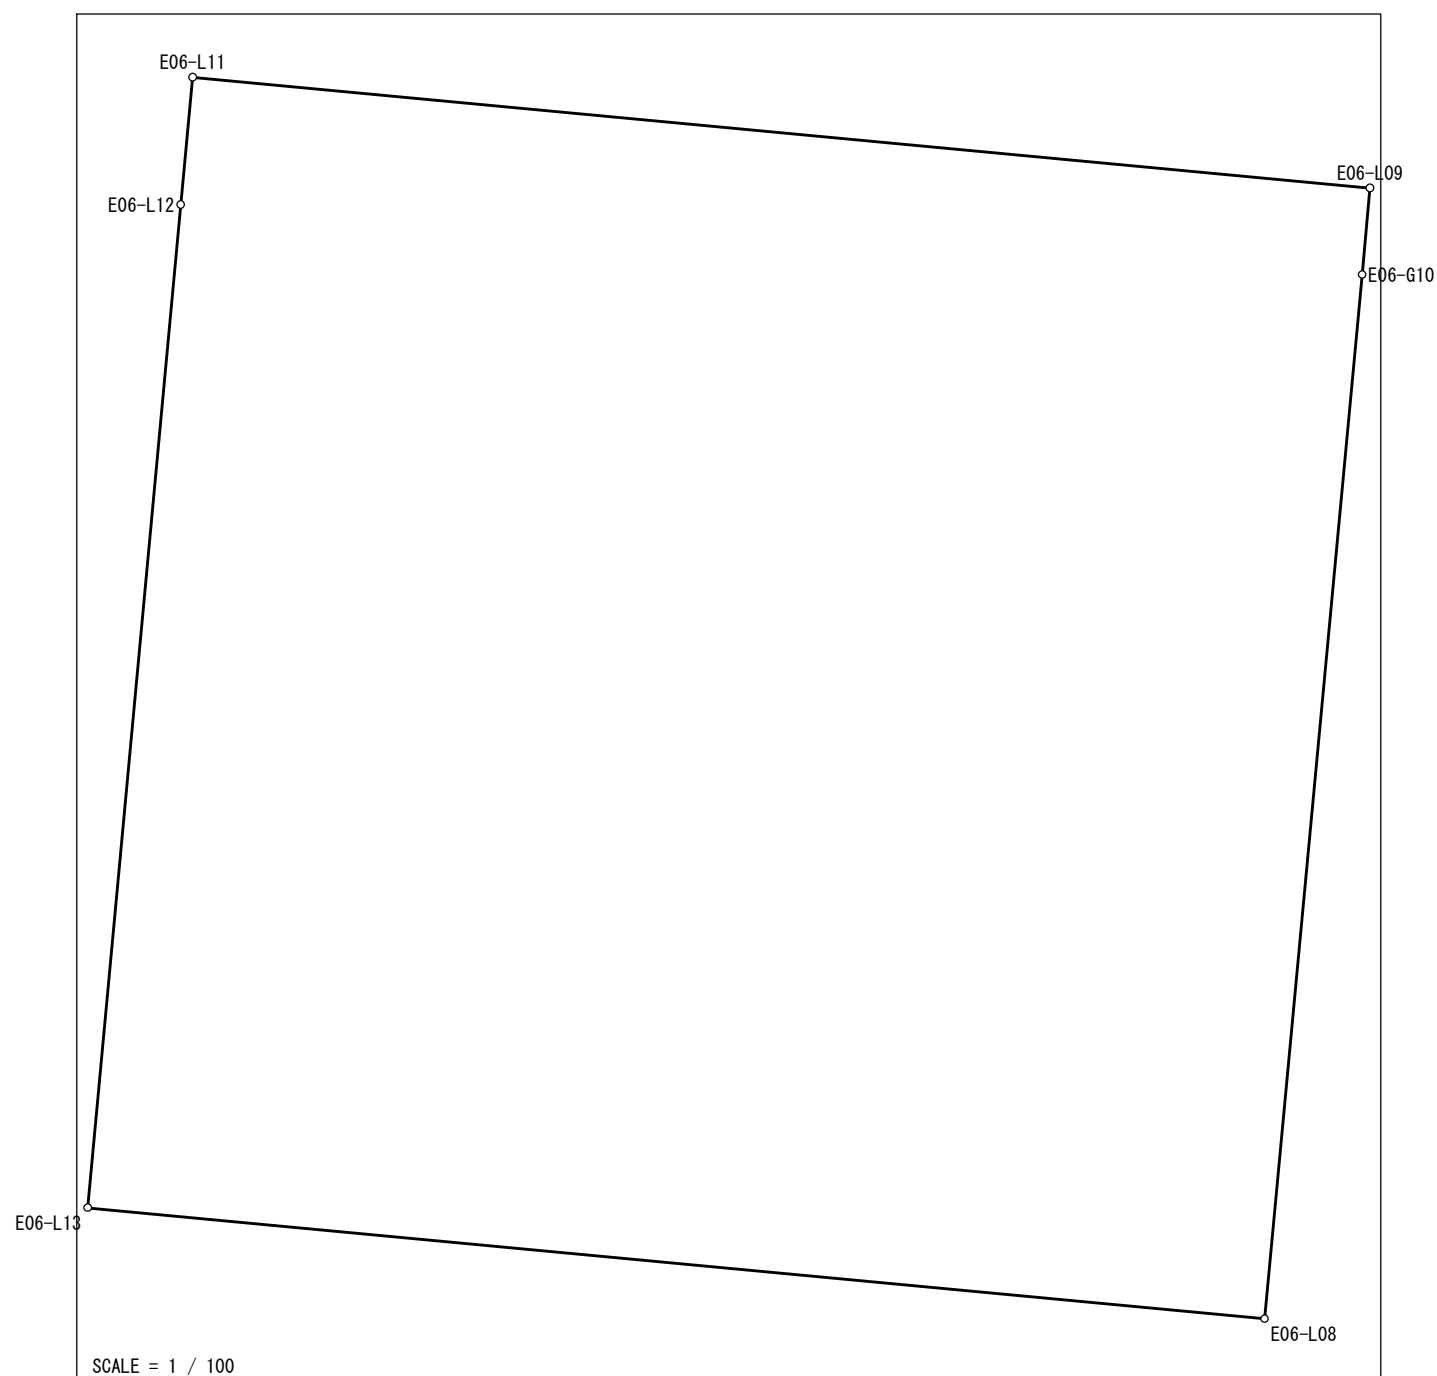
精度区分： 甲二 地目： 宅地

所有者： 住所：

図面番号: R³41-4

筆界未定：

一筆略図

[illegible]

面積= 234 .06
坪數= 70 .80

世界測地系（測地成果2011）
この成果は平成30年6月30日現在の土地情報である

地積計算簿

大字： 石江三丁目 字： 地番： 9-3

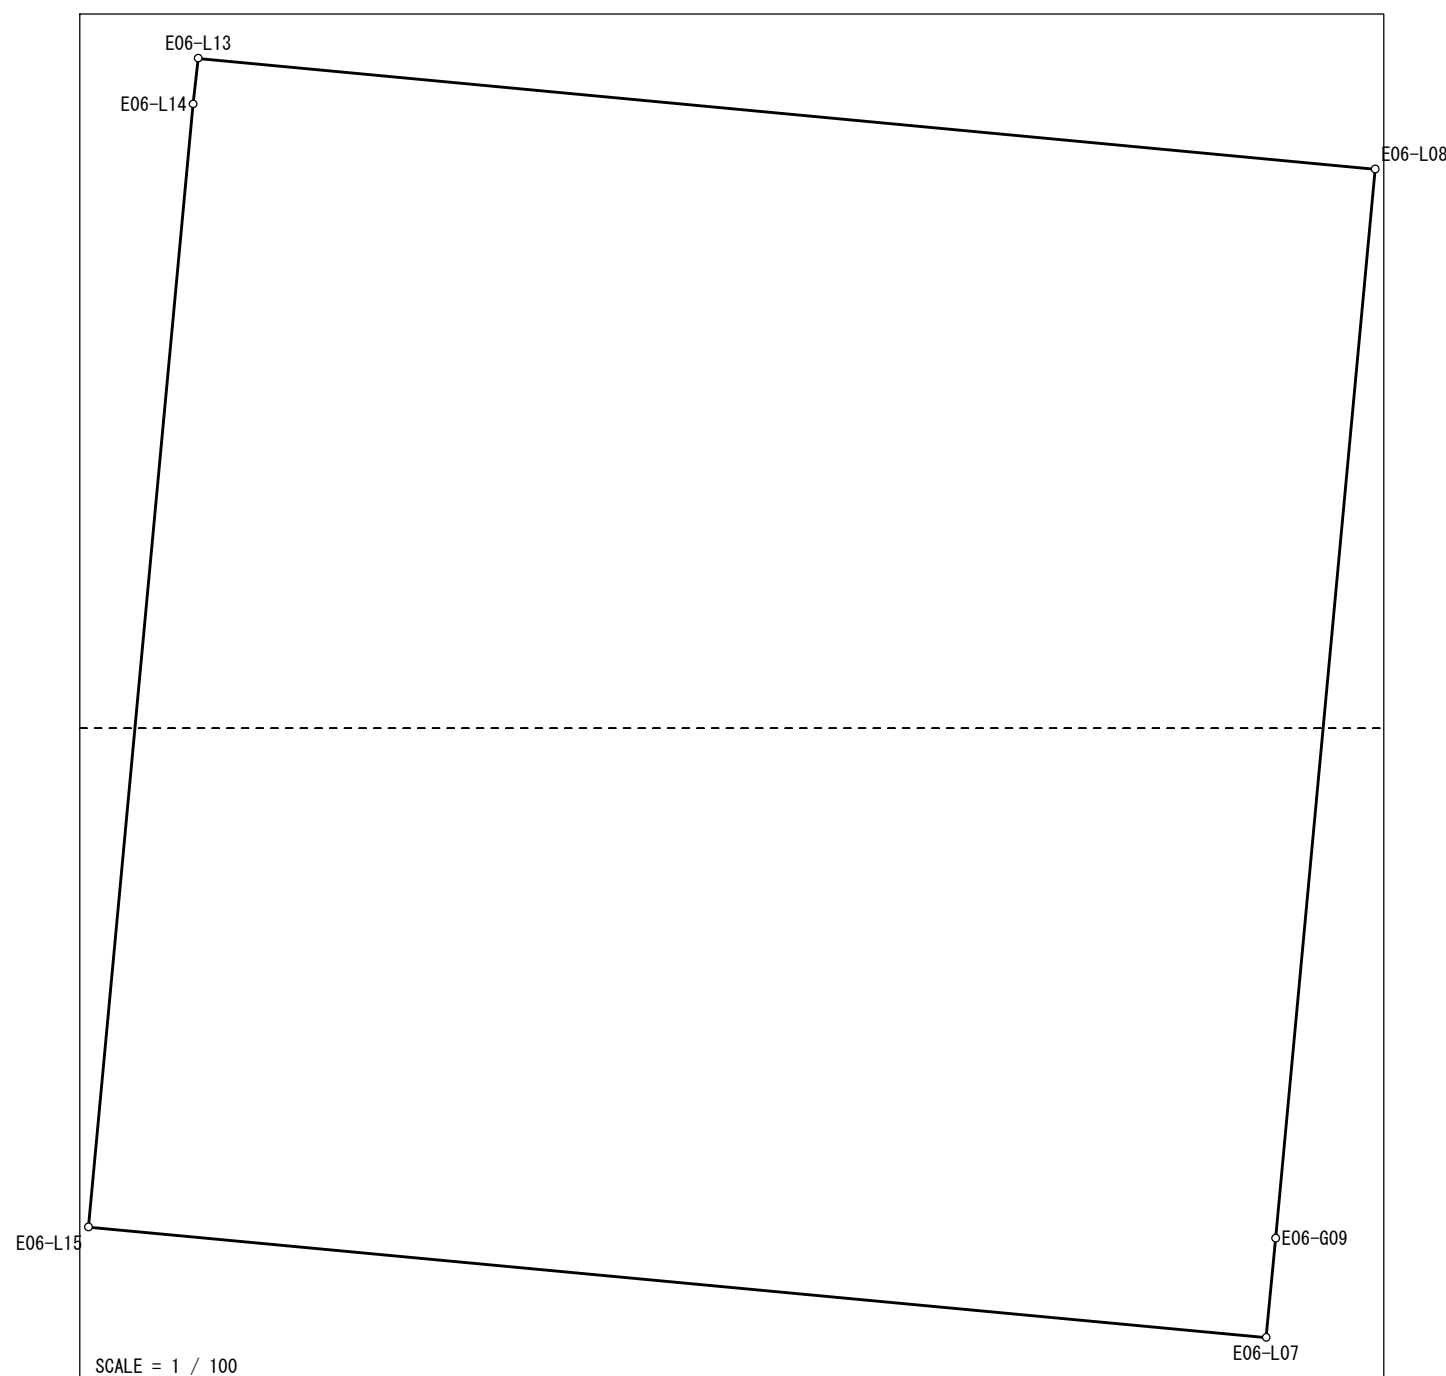
精度区分：甲二 地目：宅地

所有者： 住所：

図面番号: R³41-4 R³51-2

筆界未定：

一筆略図

[illegible]

面積＝ 242 .05
坪數＝ 73 .22

世界測地系（測地成果2011）
この成果は平成30年6月30日現在の土地情報である

地積計算簿

大字： 石江三丁目 字： 地番： 9-4

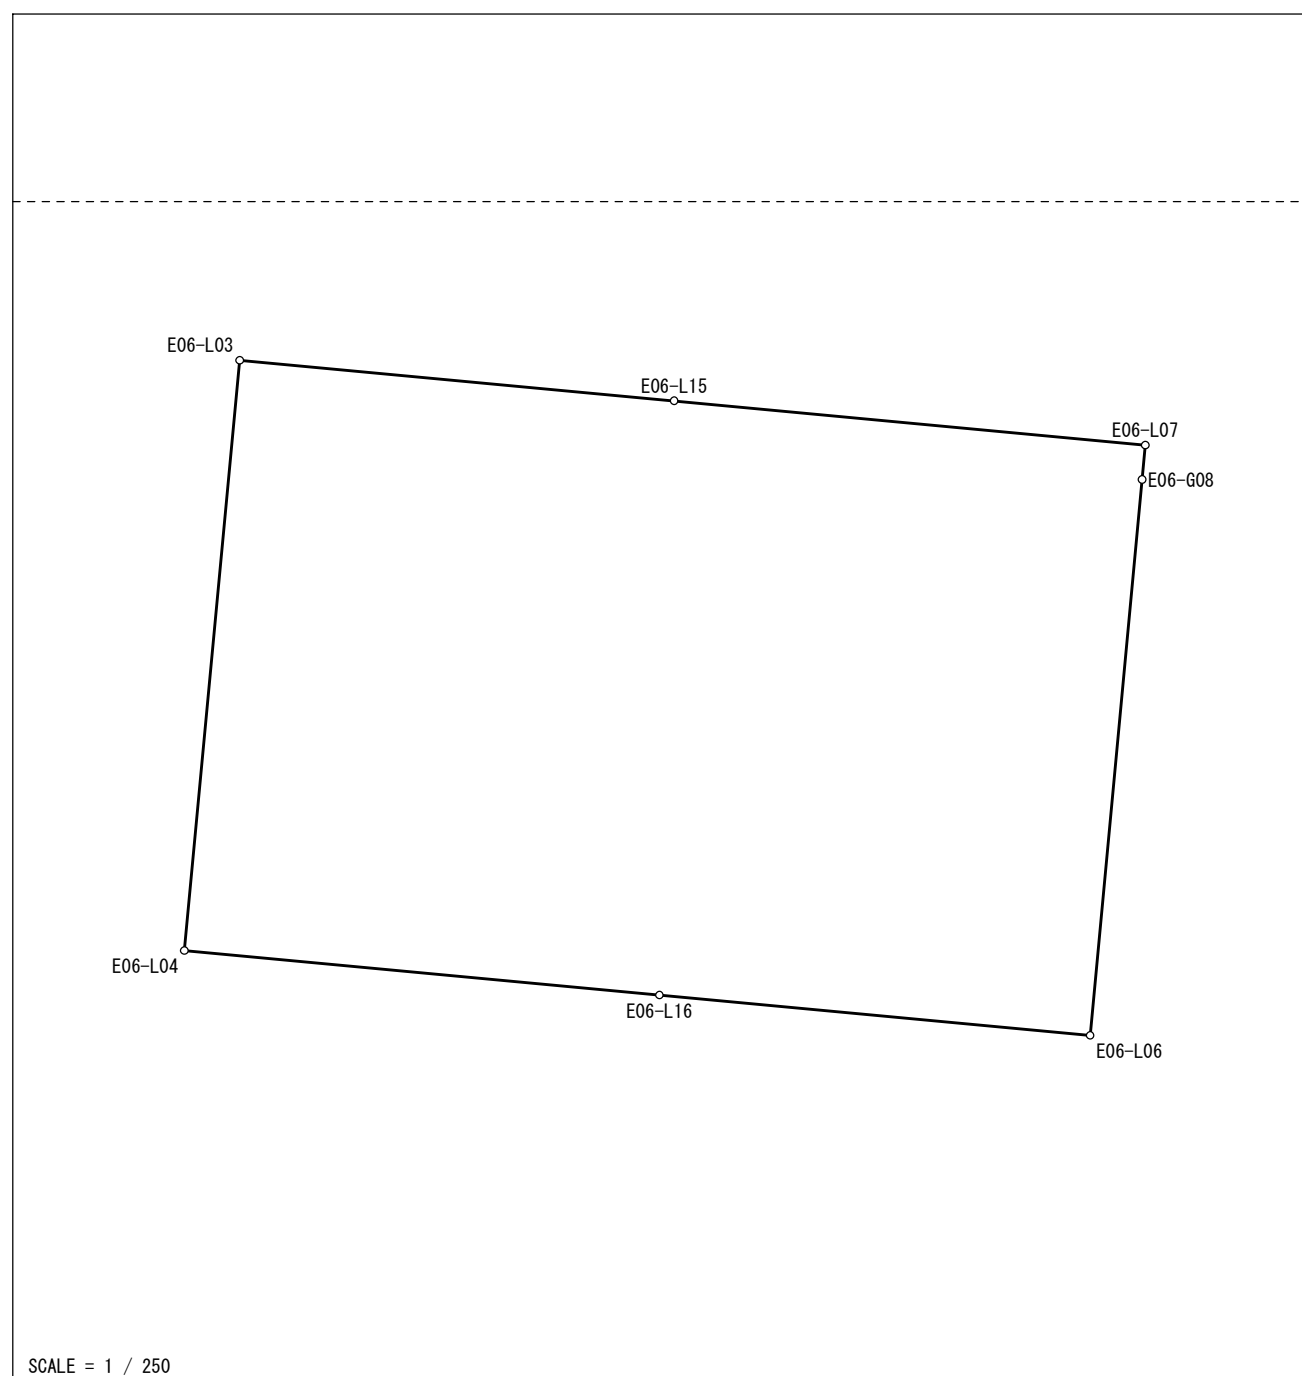
精度区分： 甲二 地目： 宅地

所有者： 住所：

図面番号: R³51-2

筆界未定：

一筆略図

[illegible]

面積= 587.51
坪數= 177.72

世界測地系（測地成果2011）
この成果は平成30年6月30日現在の土地情報である

地積計算簿

大字： 石江三丁目 字： 地番： 9-5

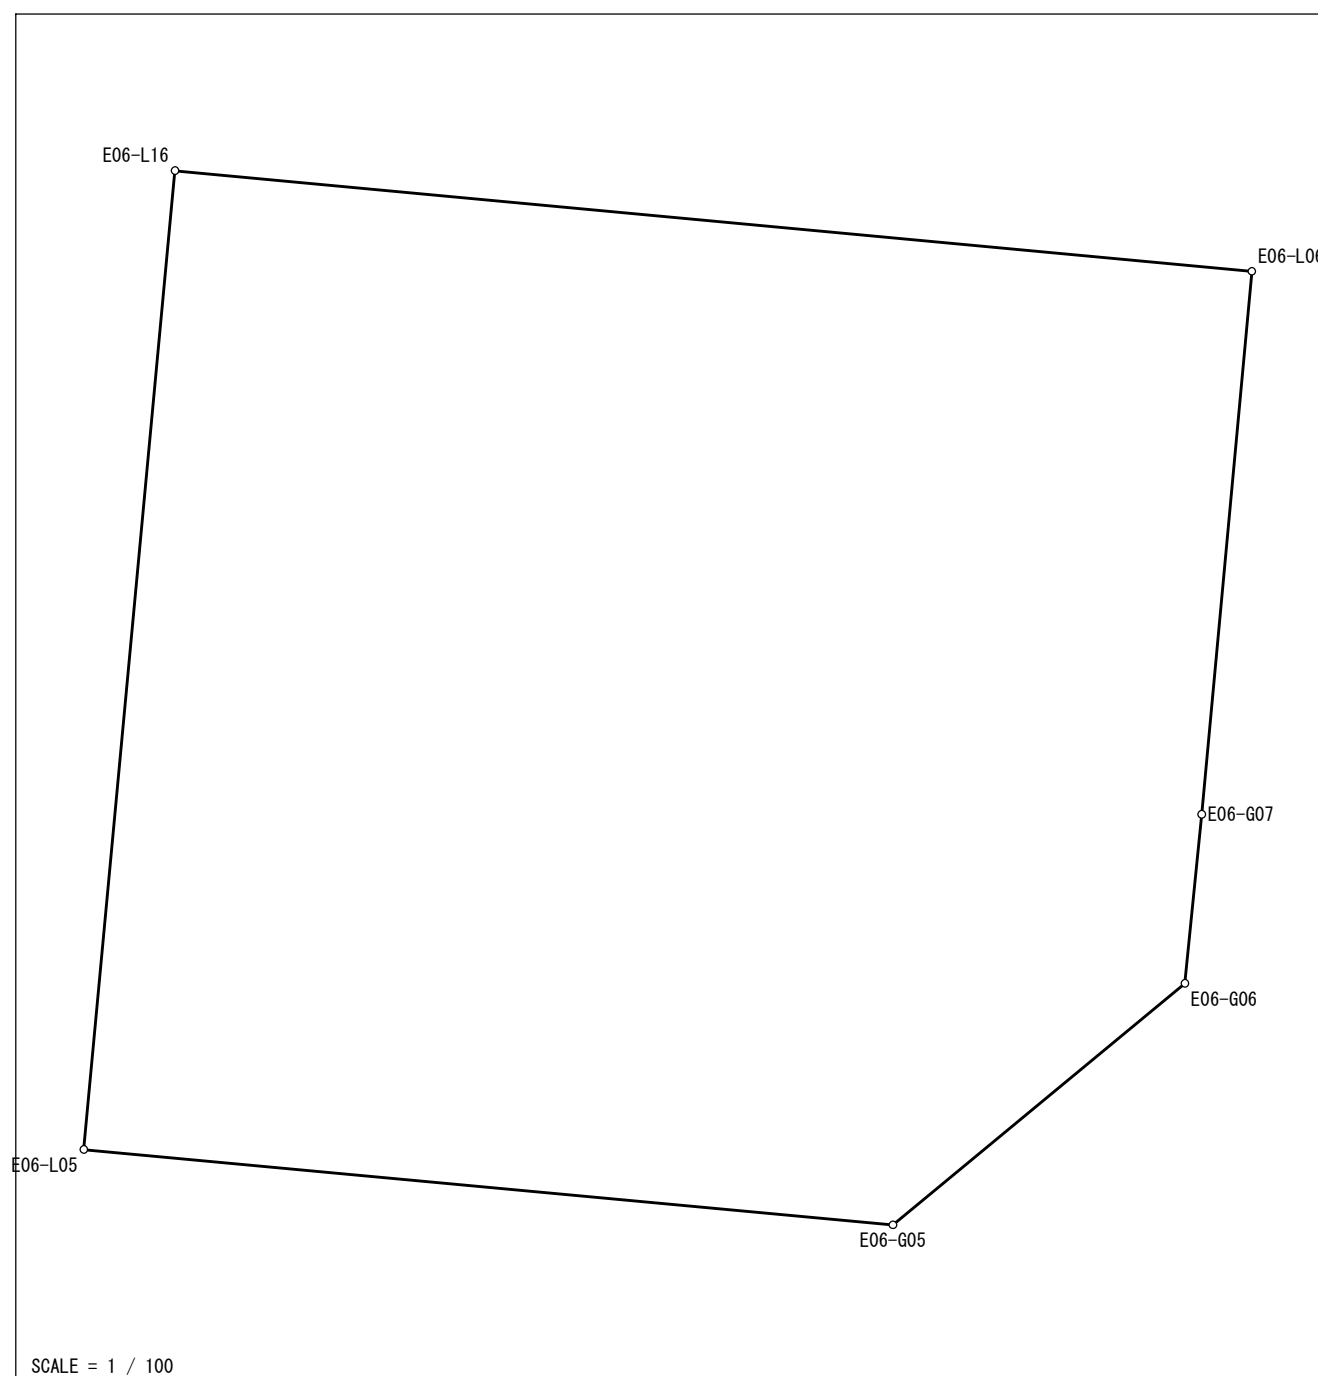
精度区分：甲二 地目：宅地

所有者： 住所：

図面番号: R³51-2

筆界未定：

一筆略図

[illegible]

面積＝ 179 .04
坪數＝ 54 .15

世界測地系（測地成果2011）
この成果は平成30年6月30日現在の土地情報である

地積計算簿

大字： 石江三丁目 字： 地番： 9-6

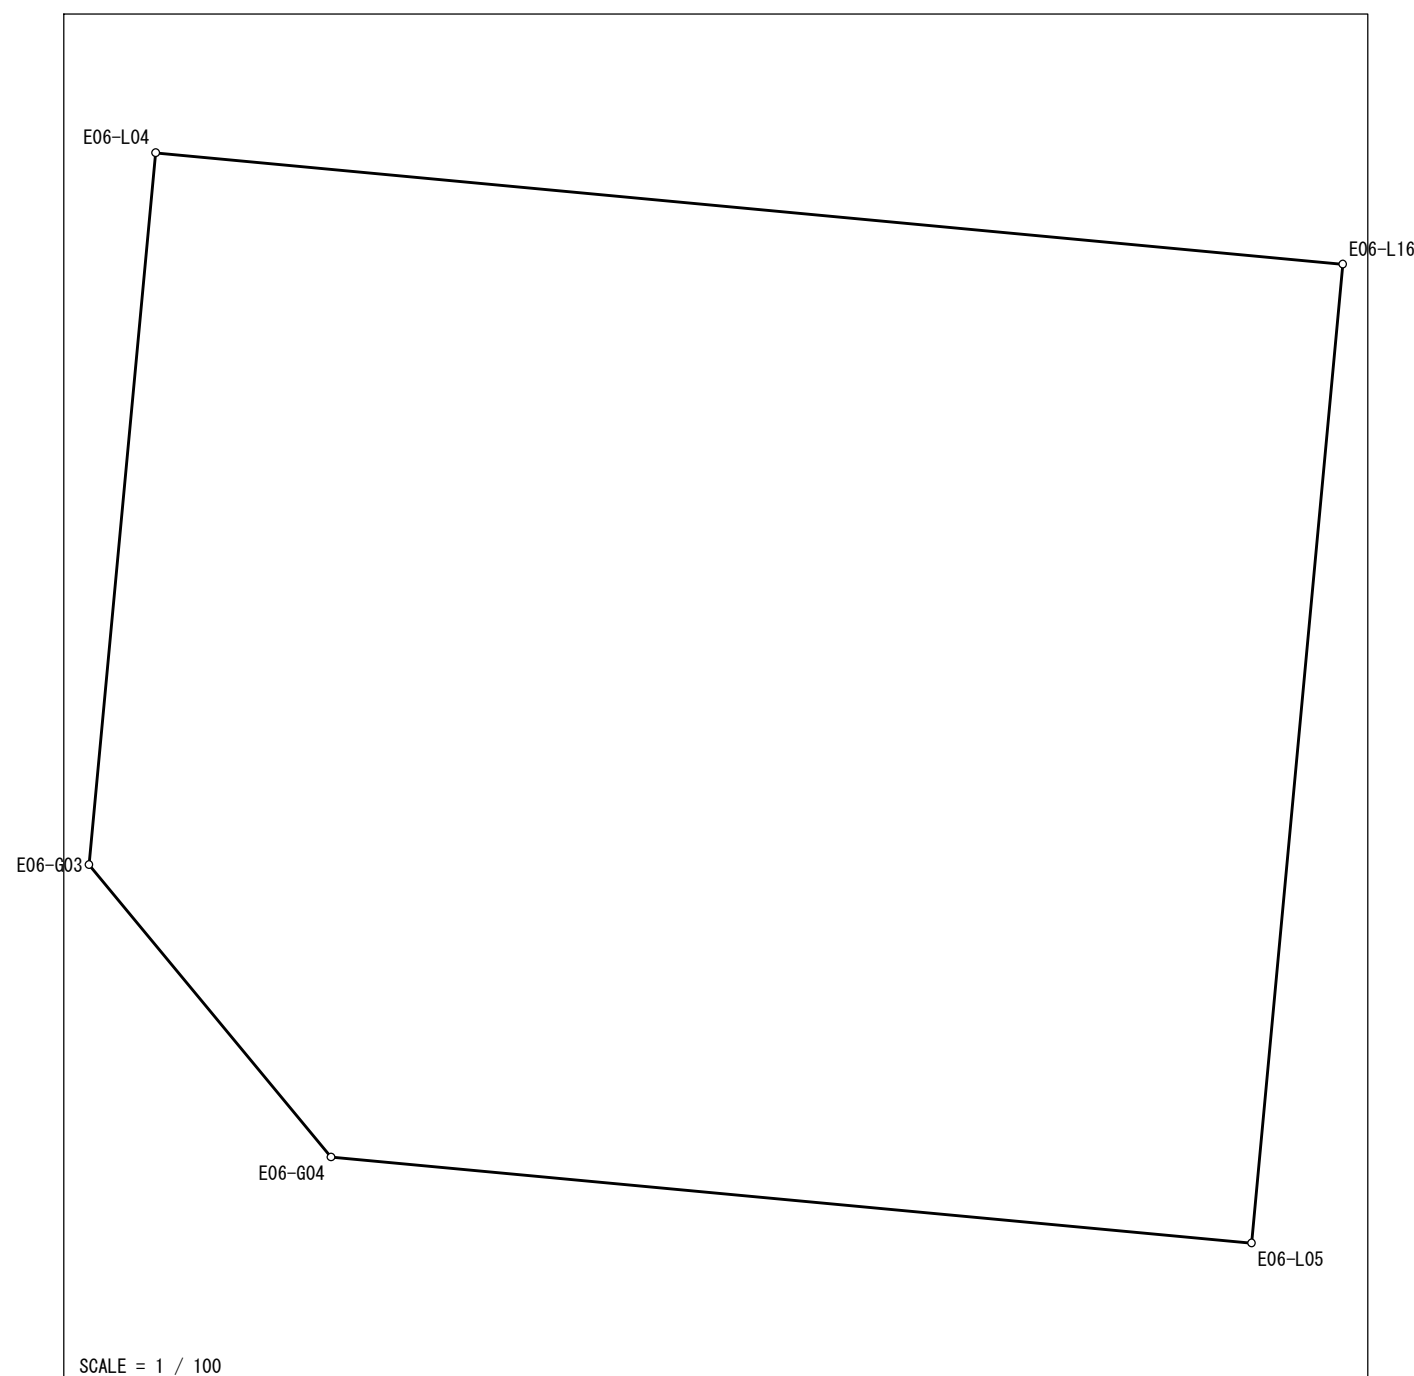
精度区分：甲二 地目：宅地

所有者： 住所：

図面番号: R³51-2

筆界未定：

一筆略図

[illegible]

面積= 198.14
坪數= 59.93

世界測地系（測地成果2011）
この成果は平成30年6月30日現在の土地情報である

地積計算簿

大字： 石江三丁目 字： 地番： 9-7

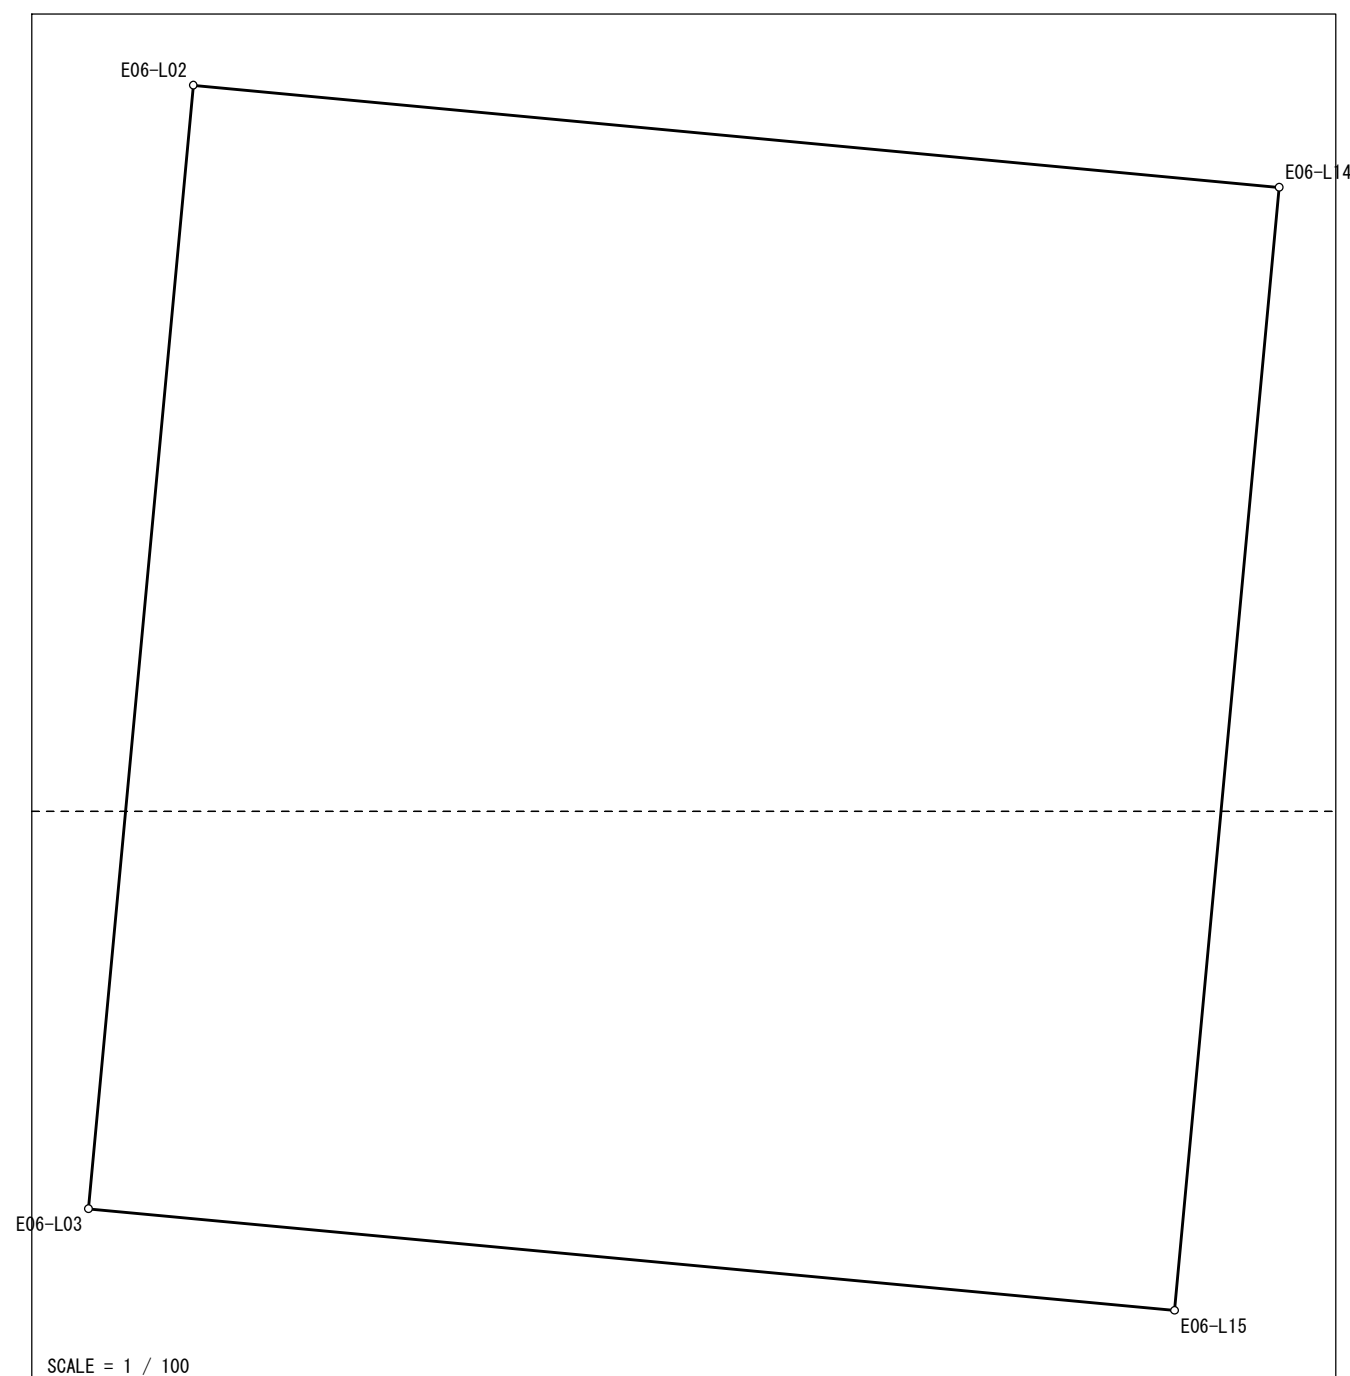
精度区分：甲二 地目：宅地

所有者： 住所：

図面番号: R³41-4 R³51-2

筆界未定：

一筆略図

[illegible]

面積＝ 214 .50
坪數＝ 64 .88

世界測地系（測地成果2011）
この成果は平成30年6月30日現在の土地情報である

地積計算簿

大字： 石江三丁目 字： 地番： 9-8

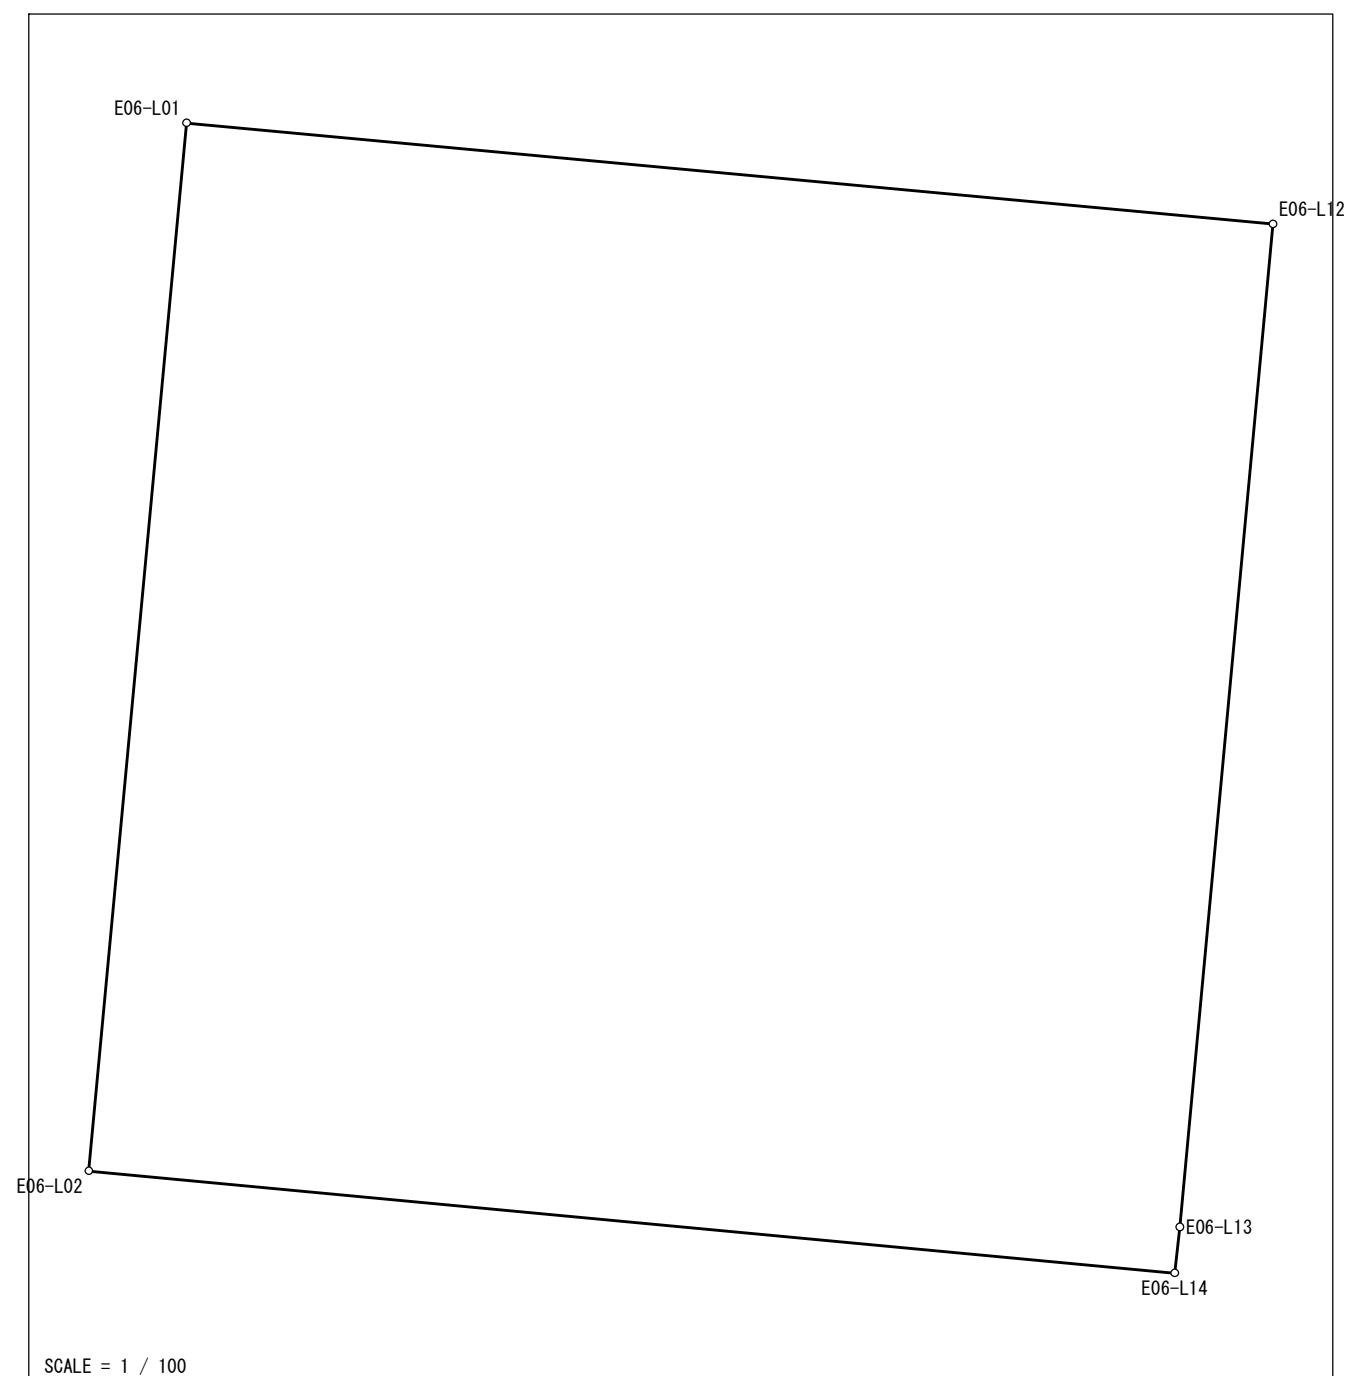
精度区分：甲二 地目：宅地

所有者： 住所：

図面番号: R³41-4

筆界未定：

一筆略図

[illegible]

面積= 200 .32
坪數= 60 .59

世界測地系（測地成果2011）
この成果は平成30年6月30日現在の土地情報である

地積計算簿

大字： 石江三丁目 字： 地番： 9-9

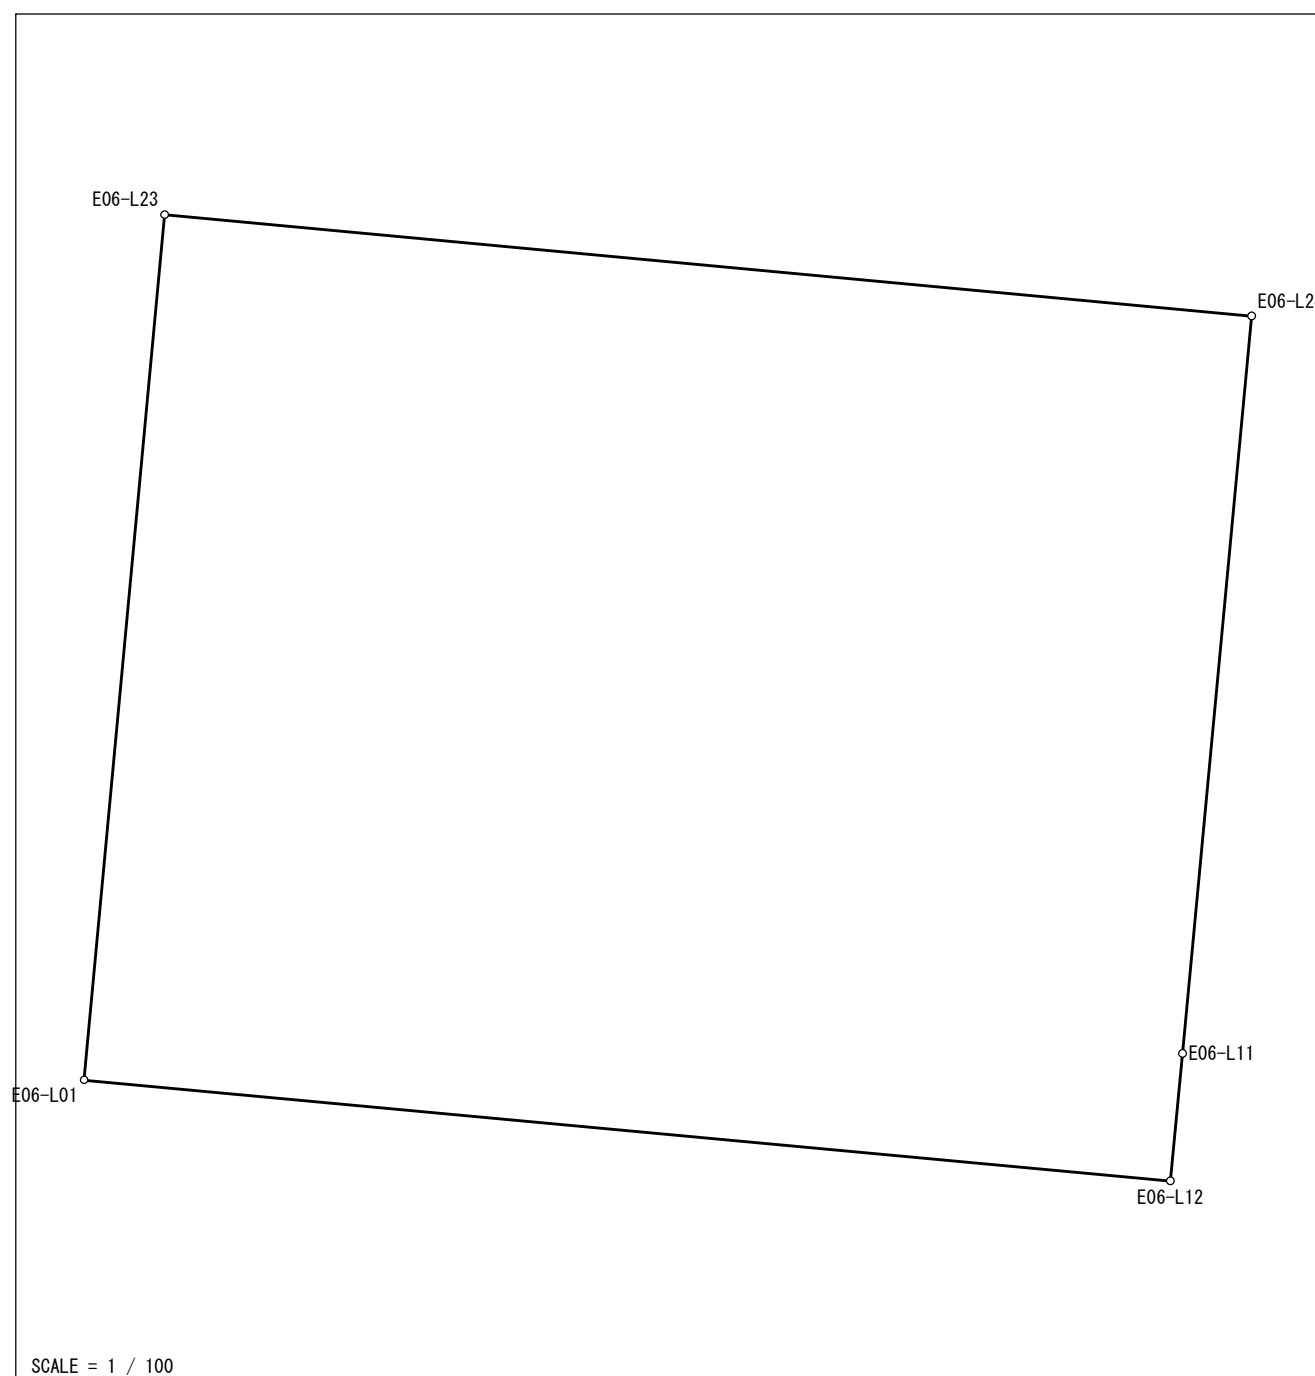
精度区分： 甲二 地目： 宅地

所有者： 住所：

図面番号: R³41-4

筆界未定：

一筆略図

[illegible]

面積= 165 .28
坪數= 49 .99

世界測地系（測地成果2011）
この成果は平成30年6月30日現在の土地情報である

地積計算簿

大字： 石江三丁目 字： 地番： 9-10

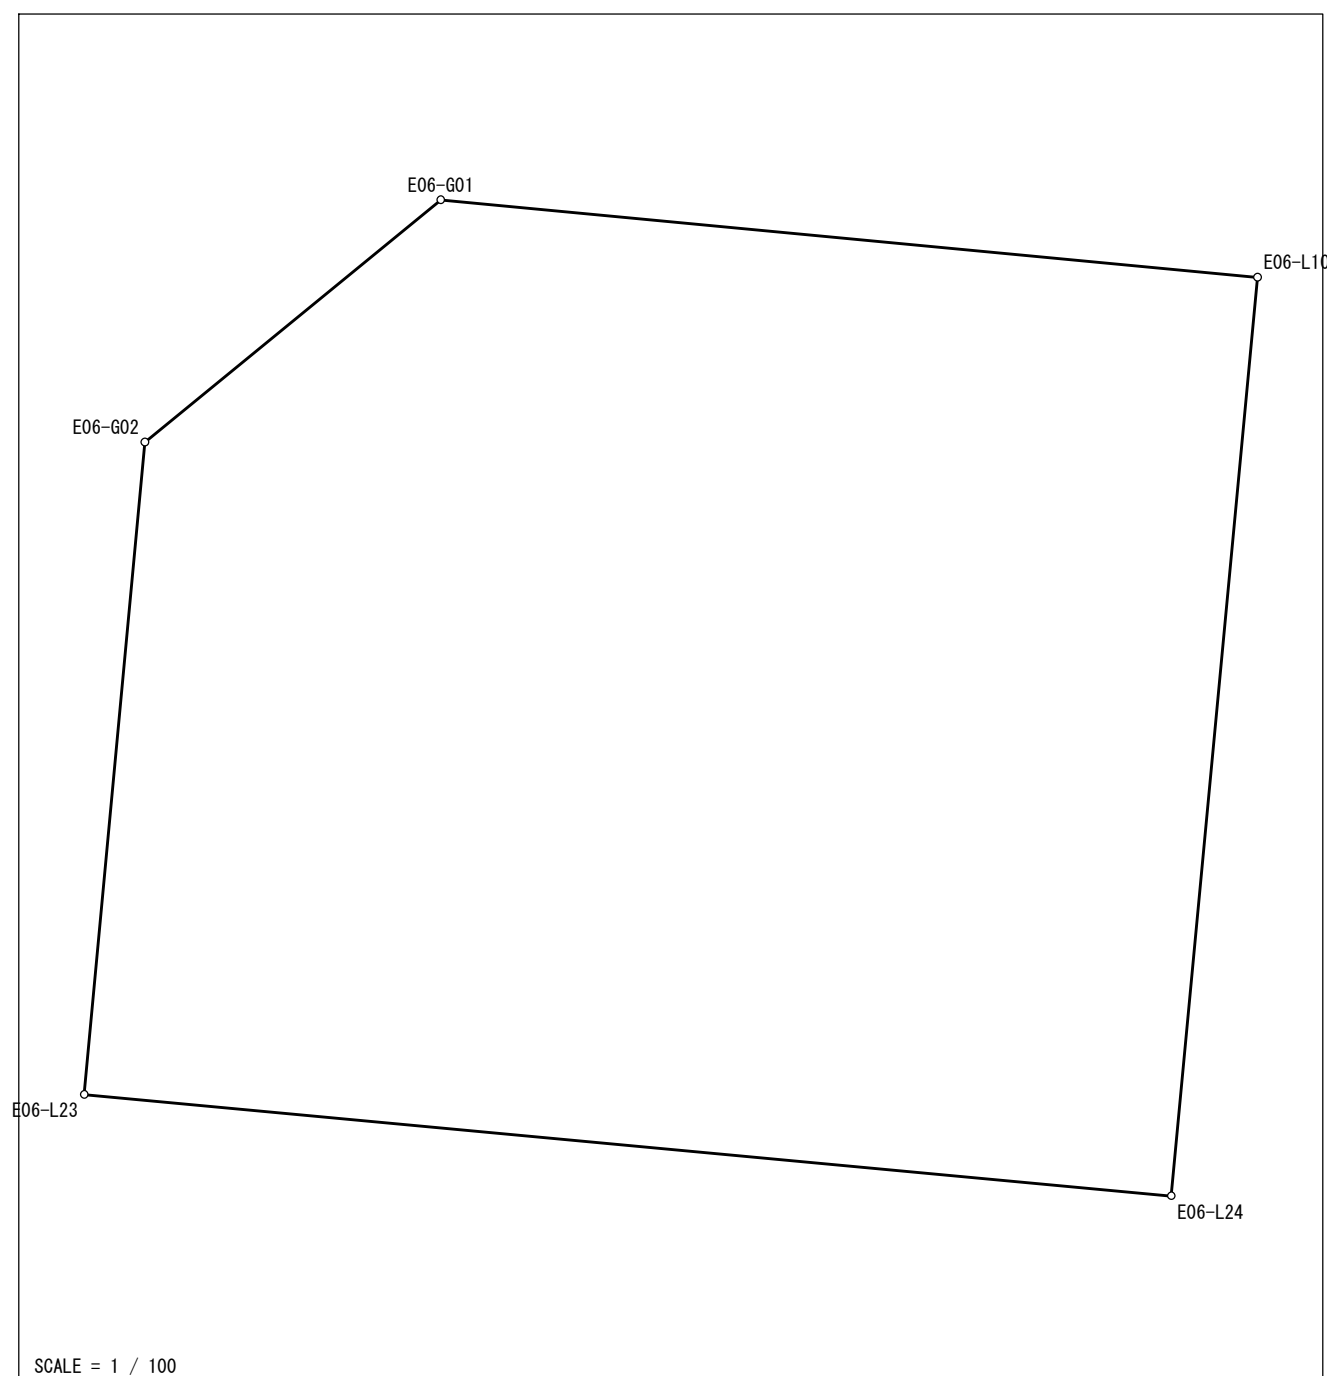
精度区分：甲二 地目：宅地

所有者： 住所：

図面番号: R³41-4

筆界未定：

一筆略図

[illegible]

面積＝ 169 . 40
坪数＝ 51 . 24

世界測地系（測地成果2011）
この成果は平成30年6月30日現在の土地情報である