



# 青い森セントラルパーク東西広場 一部供用開始箇所図

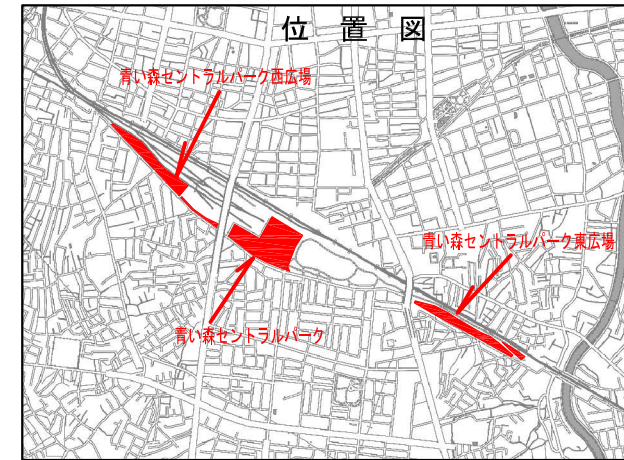

## 【青い森セントラルパーク西広場】

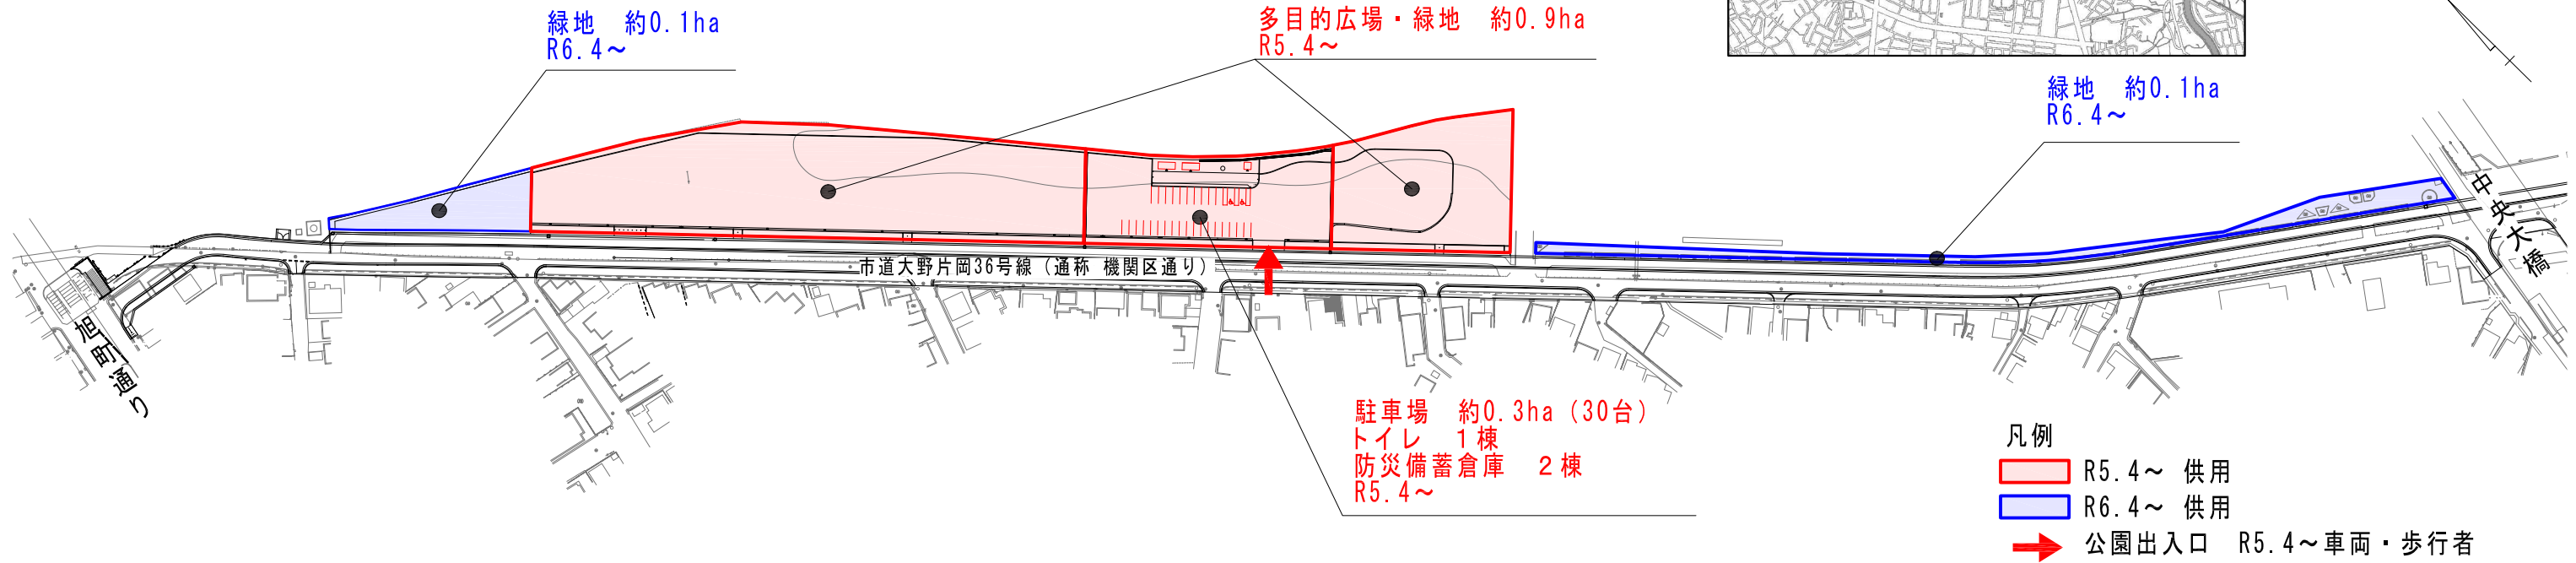

## 【青い森セントラルパーク東広場】

