


青森都市計画事業浜館第一地区土地区画整理事業 換地図 縮尺＝500分の1

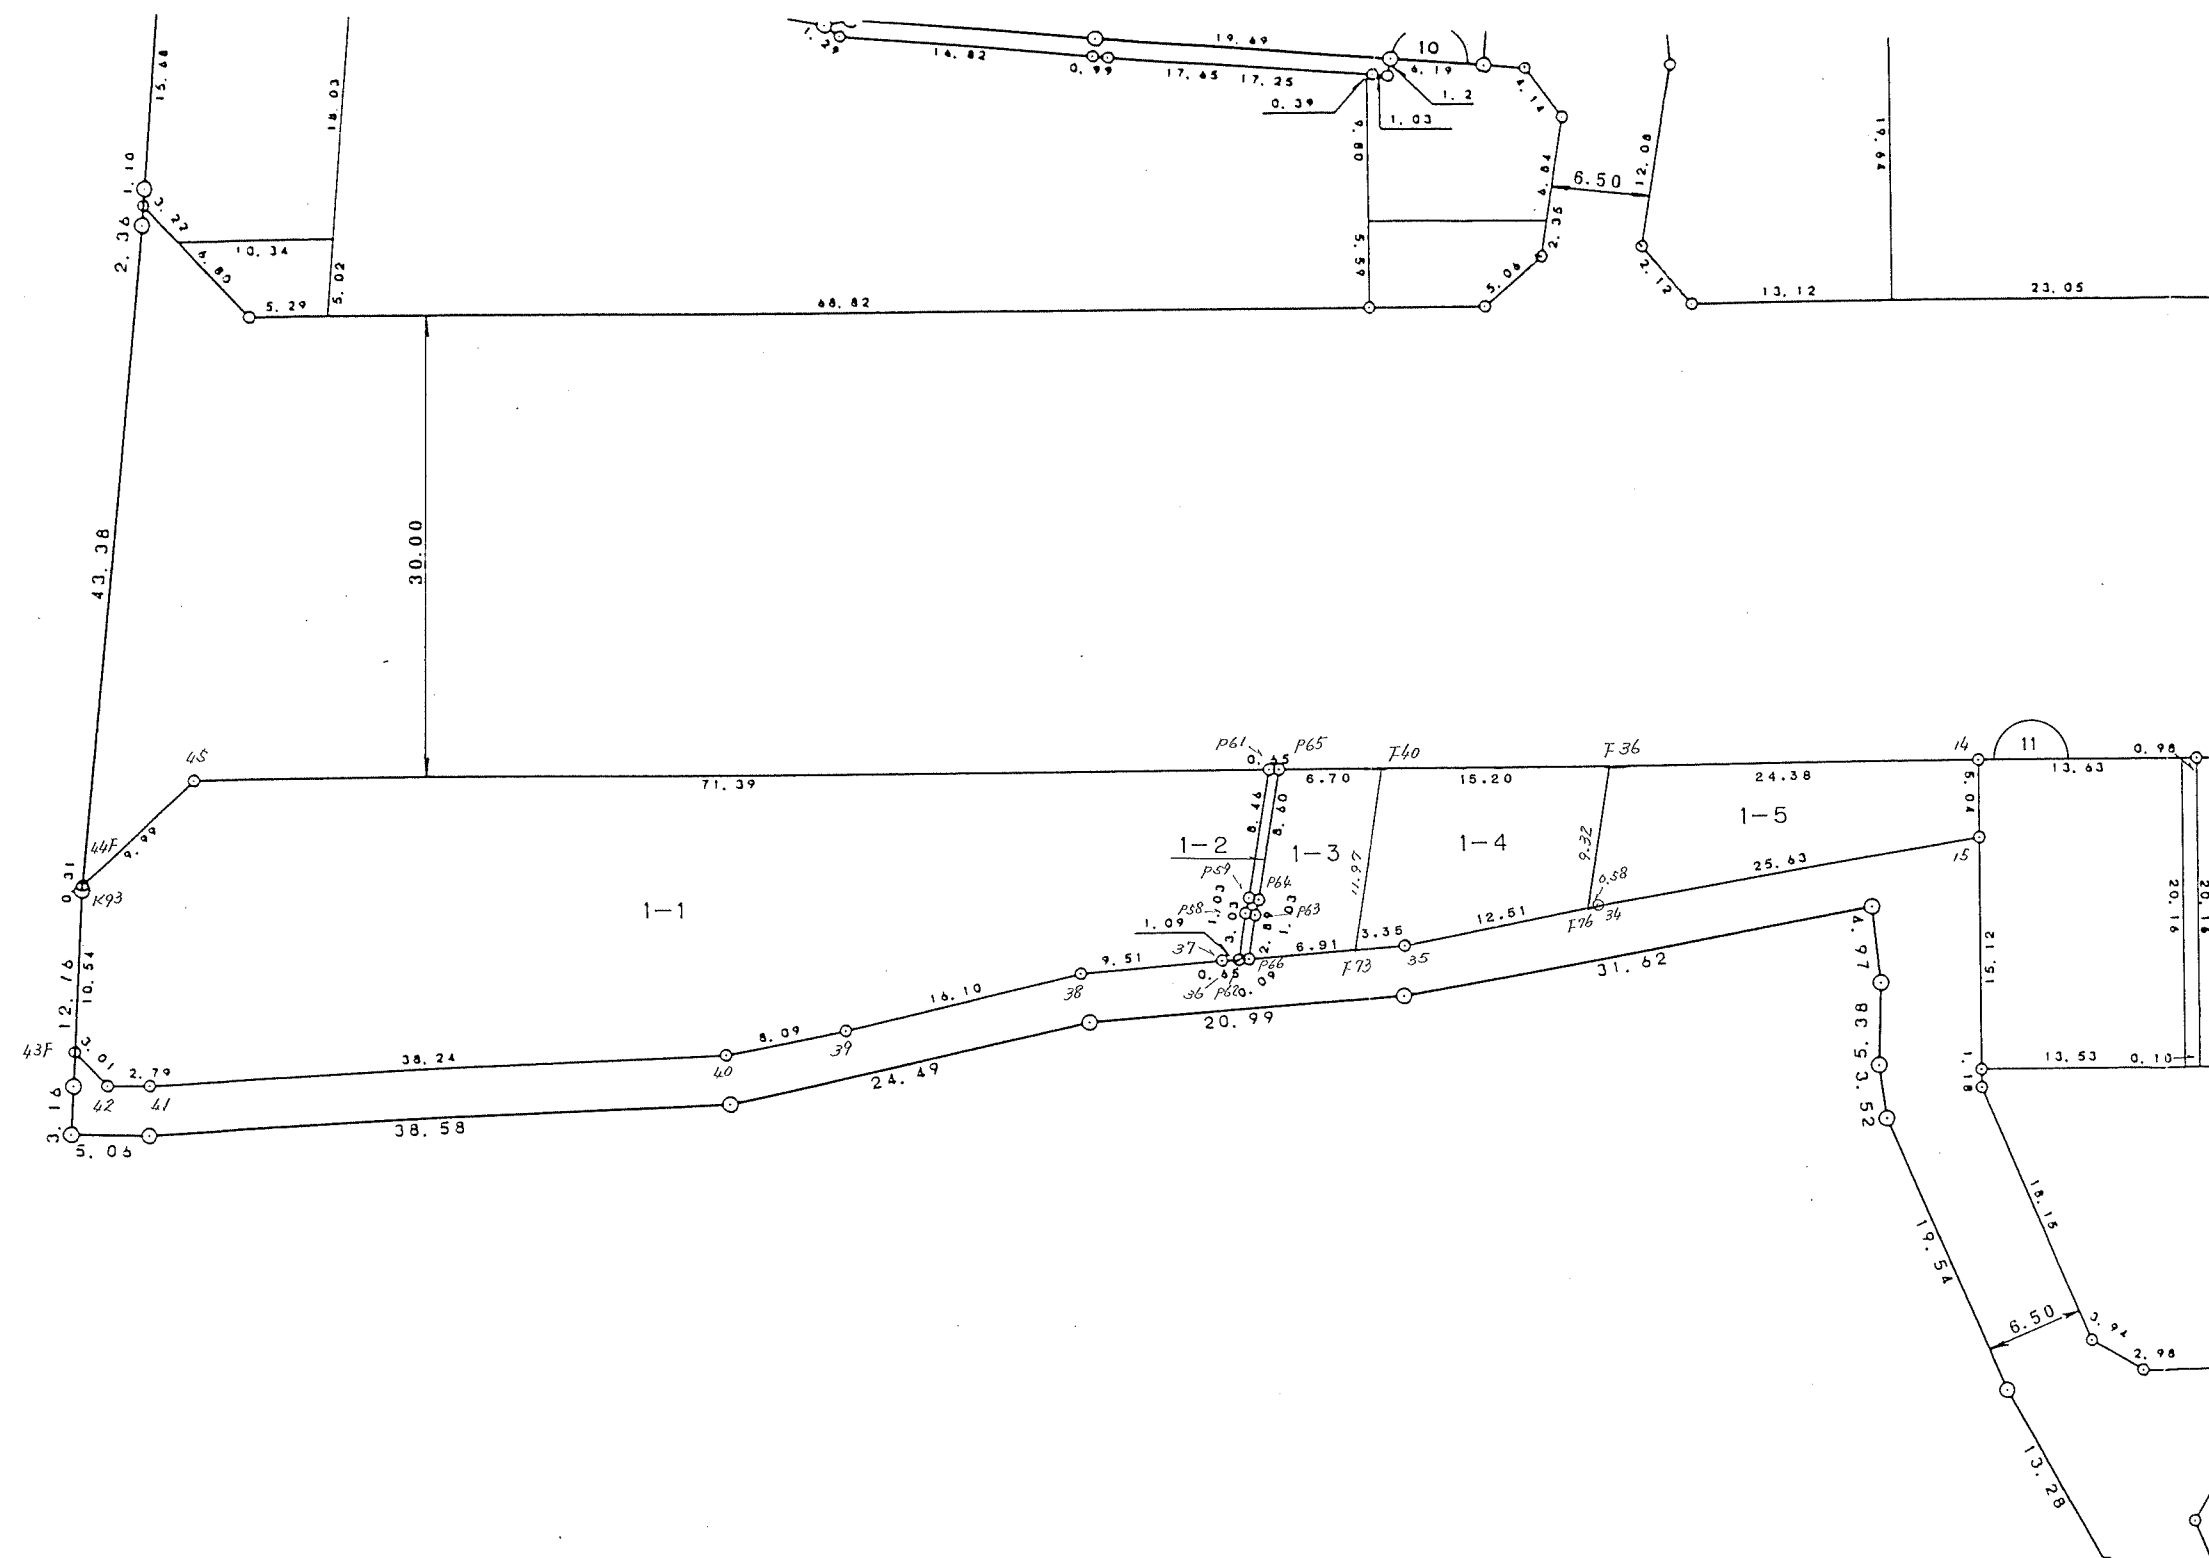


凡	例
	地 区 界
	街 区 番 号
1 - 1	地 番
	换 地 位 置

参考（この図面は平成7年12月に測量したものである）

青森都市計画事業浜館第一地区土地区画整理事業 換地図 縮尺＝500分の1

町名 浜館六丁目

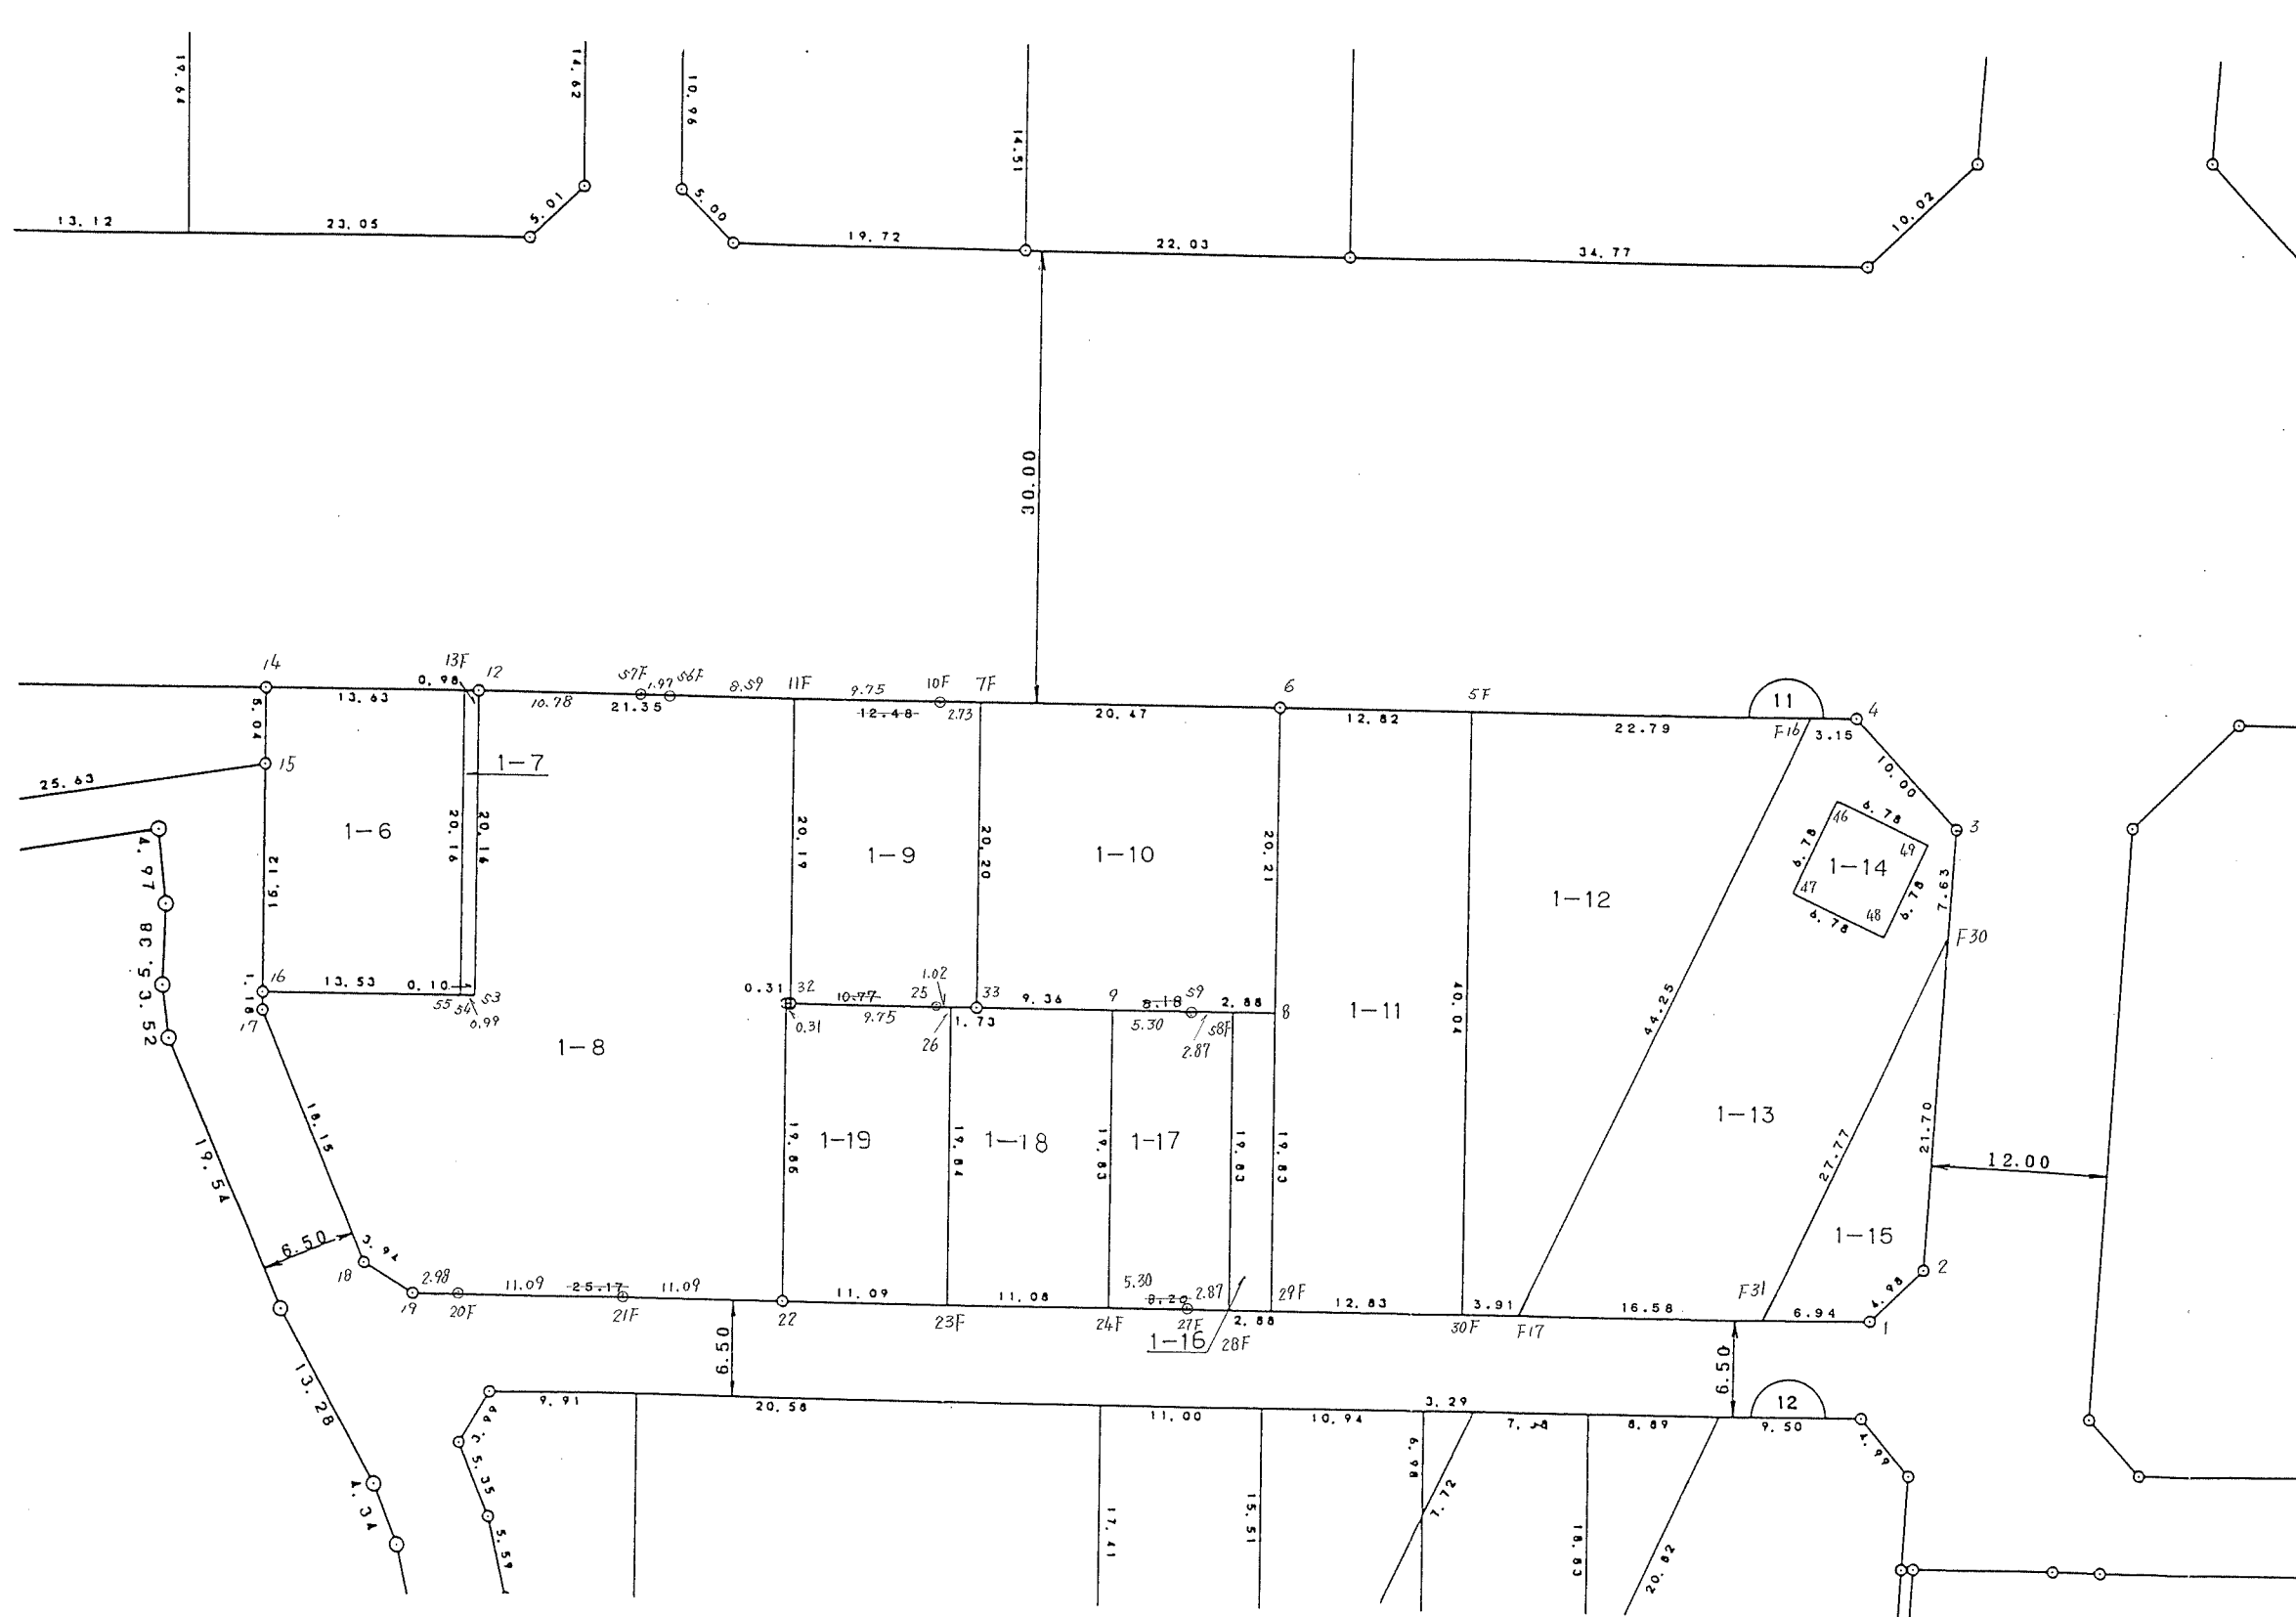

凡	例
	地区界
	街区番号
	地番
	換地位置

浜館六丁目

No. 地番

座標法

三斜法

面積一覽表

No. 地番

座標法

三斜法

差

作成日 1998年 1月 27日

1	C1-1	1307.0668440	1307.0668440	10	C1-11	514.3435790	514.3435790
2	C1-3	81.5448965	81.5448965	11	C1-12	534.6108355	534.6108355
3	C1-4	162.0888040	162.0888040	12	C1-13	545.5178345	545.5178345
4	C1-5	177.2617230	177.2617230	13	C1-14	46.0349940	46.0349940
5	C1-6	275.0487280	275.0487280	14	C1-15	123.8490525	123.8490525
6	C1-7	19.9697855	19.9697855	15	C1-16	57.1684450	57.1684450
7	C1-8	1063.6003660	1063.6003660	16	C1-17	162.5355930	162.5355930
8	C1-9	252.4953500	252.4953500	17	C1-18	220.0312750	220.0312750
9	C1-10	413.3296670	413.3296670	18	C1-19	220.1467850	220.1467850
				合 計		6176.6445575	0.0000000 6176.6445575

* * 画地点成果表 * *

画地番号: 点 名	X 座 標 m	Y 座 標 m	辺 長 m	方 向 角 °	標 高 m
11-45	89063.233	-4100.577	9.990	206-54-50	
11-44F	89054.325	-4105.099	0.318	165-13-11	
K93	89054.018	-4105.018	10.540	162-32-30	
11-43F	89043.964	-4101.856	3.012	116-35-26	
11-42	89042.616	-4099.163	2.797	69-42-19	
11-41	89043.586	-4096.540	38.249	66-34-40	
11-40	89058.790	-4061.443	8.093	58-10-53	
11-39	89063.057	-4054.566	16.104	56-19-54	
11-38	89071.985	-4041.163	9.516	64-33-57	
11-37	89076.072	-4032.569	1.092	68-17-46	
11-36	89076.476	-4031.554	0.091	40-31-58	
11-P62	89076.545	-4031.495	3.035	347-34-32	
11-P58	89079.509	-4032.148	1.038	353-18-23	
11-P59	89080.540	-4032.269	8.462	348-39-34	
11-P61	89088.837	-4033.933	71.393	248-59-01	
11-45	89063.233	-4100.577			

* * 画地点成果表 * *

画地番号: 21-3

点 名	X 座 標 m	Y 座 標 m	辺 長 m	方 向 角	標 高 m
11-P66	89076.795	-4030.885	6.914	64-37-29	
F73	89079.758	-4024.638	11.971	348-18-09	
F40	89091.480	-4027.065	6.700	248-57-16	
11-P65	89089.074	-4033.318	8.600	168-39-13	
11-P64	89080.642	-4031.626	1.032	173-19-21	
11-P63	89079.617	-4031.506	2.890	167-35-22	
11-P66	89076.795	-4030.885			

* * 画地点成果表 * *

画地番号: 21-4

点 名	X 座 標 m	Y 座 標 m	辺 長 m	方 向 角	標 高 m
F73	89079.758	-4024.638	3.351	64-37-40	
11-35	89081.194	-4021.610	12.515	58-05-07	
F76	89087.810	-4010.987	9.323	348-18-11	
F36	89096.939	-4012.877	15.202	248-57-19	
F40	89091.480	-4027.065	11.971	168-18-09	
F73	89079.758	-4024.638			

* * 画地点成果表 * *

画地番号: 21-5

点 名	X 座 標 m	Y 座 標 m	辺 長 m	方 向 角	標 高 m
F76	89087.810	-4010.987	0.589	58-07-06	
11-34	89088.121	-4010.487	25.632	59-53-20	
11-15	89100.980	-3988.314	5.049	339-01-51	
11-14	89105.695	-3990.121	24.382	248-57-16	
F36	89096.939	-4012.877	9.323	168-18-11	
F76	89087.810	-4010.987			

* * 画地点成果表 * *

画地番号: C1-6

点 名	X 座 標 m	Y 座 標 m	辺 長 m	方 向 角	標 高 m
11-14	89105.695	-3990.121	5.049	159-01-51	
11-15	89100.980	-3988.314	15.124	159-11-24	
11-16	89086.843	-3982.941	13.537	69-00-52	
11-55	89091.691	-3970.302	0.106	69-00-05	
11-54	89091.729	-3970.203	20.169	339-08-23	
11-13F	89110.576	-3977.385	13.639	249-01-51	
11-14	89105.695	-3990.121			

* * 画地点成果表 * *

画地番号: C1-7

点 名	X 座 標 m	Y 座 標 m	辺 長 m	方 向 角	標 高 m
11-54	89091.729	-3970.203	0.991	69-00-14	
11-53	89092.084	-3969.278	20.168	339-08-10	
11-12	89110.930	-3976.461	0.989	249-02-14	
11-13F	89110.576	-3977.385	20.169	159-08-23	
11-54	89091.729	-3970.203			

※ ※ 画地点成果表 ※ ※

画地番号: C1-8 点 名	X 座 標 m	Y 座 標 m	辺 長 m	方 向 角	標 高 m
11-18	89072.722	-3969.862	3.948	99-20-35	
11-19	89072.081	-3965.966	2.989	68-58-54	
11-20F	89073.153	-3963.176	11.094	68-59-13	
11-21F	89077.131	-3952.820	11.091	68-59-10	
11-22	89081.108	-3942.467	19.850	338-59-21	
11-31	89099.638	-3949.584	0.311	68-28-21	
11-32	89099.752	-3949.295	20.191	338-59-26	
11-11F	89118.601	-3956.534	8.596	248-56-46	
11-56F	89115.513	-3964.556	1.977	248-57-08	
11-57F	89114.803	-3966.401	10.780	248-56-38	
11-12	89110.930	-3976.461	20.168	159-08-10	
11-53	89092.084	-3969.278	0.991	249-00-14	
11-54	89091.729	-3970.203	0.106	249-00-05	
11-55	89091.691	-3970.302	13.537	249-00-52	
11-16	89086.843	-3982.941	1.183	158-50-14	
11-17	89085.740	-3982.514	18.153	135-49-01	
11-18	89072.722	-3969.862			

* * 画地点成果表 * *

画地番号: C1-9

点 名	X 座 標 m	Y 座 標 m	辺 長 m	方 向 角 °	標 高 m
11-32	89099.752	-3949.295			
11-25	89103.243	-3940.182	9.759	69-02-21	
11-26	89103.619	-3939.234	1.020	68-21-56	
11-33	89104.230	-3937.612	1.733	69-21-32	
11-7F	89123.087	-3944.880	20.209	338-55-19	
11-10F	89122.104	-3947.435	2.738	248-57-23	
11-11F	89118.601	-3956.534	9.750	248-56-38	
11-32	89099.752	-3949.295	20.191	158-59-26	

* * 画地点成果表 * *

画地番号: C1-10

点 名	X 座 標 m	Y 座 標 m	辺 長 m	方 向 角 °	標 高 m
11-7F	89123.087	-3944.880			
11-33	89104.230	-3937.612	20.209	158-55-19	
11-9	89107.591	-3928.874	9.362	68-57-40	
11-59	89109.494	-3923.924	5.303	68-58-16	
11-58F	89110.526	-3921.237	2.878	68-59-23	
11-8	89111.559	-3918.549	2.880	68-58-42	
11-6	89130.443	-3925.773	20.219	339-03-57	
11-7F	89123.087	-3944.880	20.474	248-56-38	

* * 画地点成果表 * *

画地番号: C1-11

点 名	X 座 標 m	Y 座 標 m	辺 長 m	方 向 角 "	標 高 m
11-6	89130.443	-3925.773	20.219	159-03-57	
11-8	89111.559	-3918.549	19.832	158-53-44	
11-29F	89093.057	-3911.408	12.836	68-57-25	
11-30F	89097.666	-3899.428	40.040	338-57-42	
11-5F	89135.037	-3913.802	12.822	249-00-19	
11-6	89130.443	-3925.773			

* * 画地点成果表 * *

画地番号: C1-12

点 名	X 座 標 m	Y 座 標 m	辺 長 m	方 向 角 "	標 高 m
11-30F	89097.666	-3899.428	3.912	68-57-07	
F17	89099.071	-3895.777	44.254	4-13-05	
F16	89143.205	-3892.522	22.794	249-00-05	
11-5F	89135.037	-3913.802	40.040	158-57-42	
11-30F	89097.666	-3899.428			

* * 画地点成果表 * *

画地番号: C1-13

点 名	X 座 標 m	Y 座 標 m	辺 長 m	方 向 角 °	標 高 m
F17	89099.071	-3895.777	16.586	68-57-20	
F31	89105.027	-3880.297	27.777	4-13-04	
F30	89132.729	-3878.254	7.633	342-26-19	
11-3	89140.006	-3880.557	10.005	295-38-16	
11-4	89144.335	-3889.577	3.154	249-00-29	
F16	89143.205	-3892.522	5.798	139-19-21	
11-46	89138.808	-3888.743	6.784	94-11-34	
11-49	89138.312	-3881.977	6.786	184-05-23	
11-48	89131.543	-3882.461	6.782	274-11-08	
11-47	89132.038	-3889.225	6.787	4-04-21	
11-46	89138.808	-3888.743	5.798	319-19-21	
F16	89143.205	-3892.522	44.254	184-13-05	
F17	89099.071	-3895.777			

* * 画地点成果表 * *

画地番号: C1-14

点 名	X 座 標 m	Y 座 標 m	辺 長 m	方 向 角 °	標 高 m
11-46	89138.808	-3888.743	6.787	184-04-21	
11-47	89132.038	-3889.225	6.782	94-11-08	
11-48	89131.543	-3882.461	6.786	4-05-23	
11-49	89138.312	-3881.977	6.784	274-11-34	
11-46	89138.808	-3888.743			

* * 画地点成果表 * *

画地番号: C1-15

点名	X 座標 m	Y 座標 m	辺長 m	方向角 "	標高 m
F31	89105.027	-3880.297	6.941	68-57-32	
11-1	89107.519	-3873.819	4.989	25-04-13	
11-2	89112.038	-3871.705	21.703	342-26-12	
F30	89132.729	-3878.254	27.777	184-13-04	
F31	89105.027	-3880.297			

* * 画地点成果表 * *

画地番号: C1-16

点名	X 座標 m	Y 座標 m	辺長 m	方向角 "	標高 m
11-58F	89110.526	-3921.237	19.833	158-54-44	
11-28F	89092.021	-3914.101	2.885	68-57-30	
11-29F	89093.057	-3911.408	19.832	338-53-44	
11-8	89111.559	-3918.549	2.880	248-58-42	
11-58F	89110.526	-3921.237			

* * 画地点成果表 * *

画地番号: C1-17

点名	X 座標 m	Y 座標 m	辺長 m	方向角 "	標高 m
11-9	89107.591	-3928.874	19.836	158-59-12	
11-24F	89089.074	-3921.761	5.343	68-57-12	
11-27F	89090.993	-3916.774	2.864	68-57-50	
11-28F	89092.021	-3914.101	19.833	338-54-44	
11-58F	89110.526	-3921.237	2.878	248-59-23	
11-59	89109.494	-3923.924	5.303	248-58-16	
11-9	89107.591	-3928.874			

* * 画地点成果表 * *

画地番号: C1-18

点 名	X 座 標 m	Y 座 標 m	辺 長 m	方 向 角	標 高 m
11-23F	89085.093	-3932.110			
11-24F	89089.074	-3921.761	11.088	68-57-34	
11-9	89107.591	-3928.874	19.836	338-59-12	
11-33	89104.230	-3937.612	9.362	248-57-40	
11-26	89103.619	-3939.234	1.733	249-21-32	
11-23F	89085.093	-3932.110	19.849	158-57-58	

* * 画地点成果表 * *

画地番号: C1-19

点 名	X 座 標 m	Y 座 標 m	辺 長 m	方 向 角	標 高 m
11-22	89081.108	-3942.467			
11-23F	89085.093	-3932.110	11.097	68-57-18	
11-26	89103.619	-3939.234	19.849	338-57-58	
11-25	89103.243	-3940.182	1.020	248-21-56	
11-32	89099.752	-3949.295	9.759	249-02-21	
11-31	89099.638	-3949.584	0.311	248-28-21	
11-22	89081.108	-3942.467	19.850	158-59-21	