



画地出来形確認測量原図

業務委託名	平成14年度 浜田地区画地出来形確認測量業務
-------	------------------------

縮尺	500
----	-----

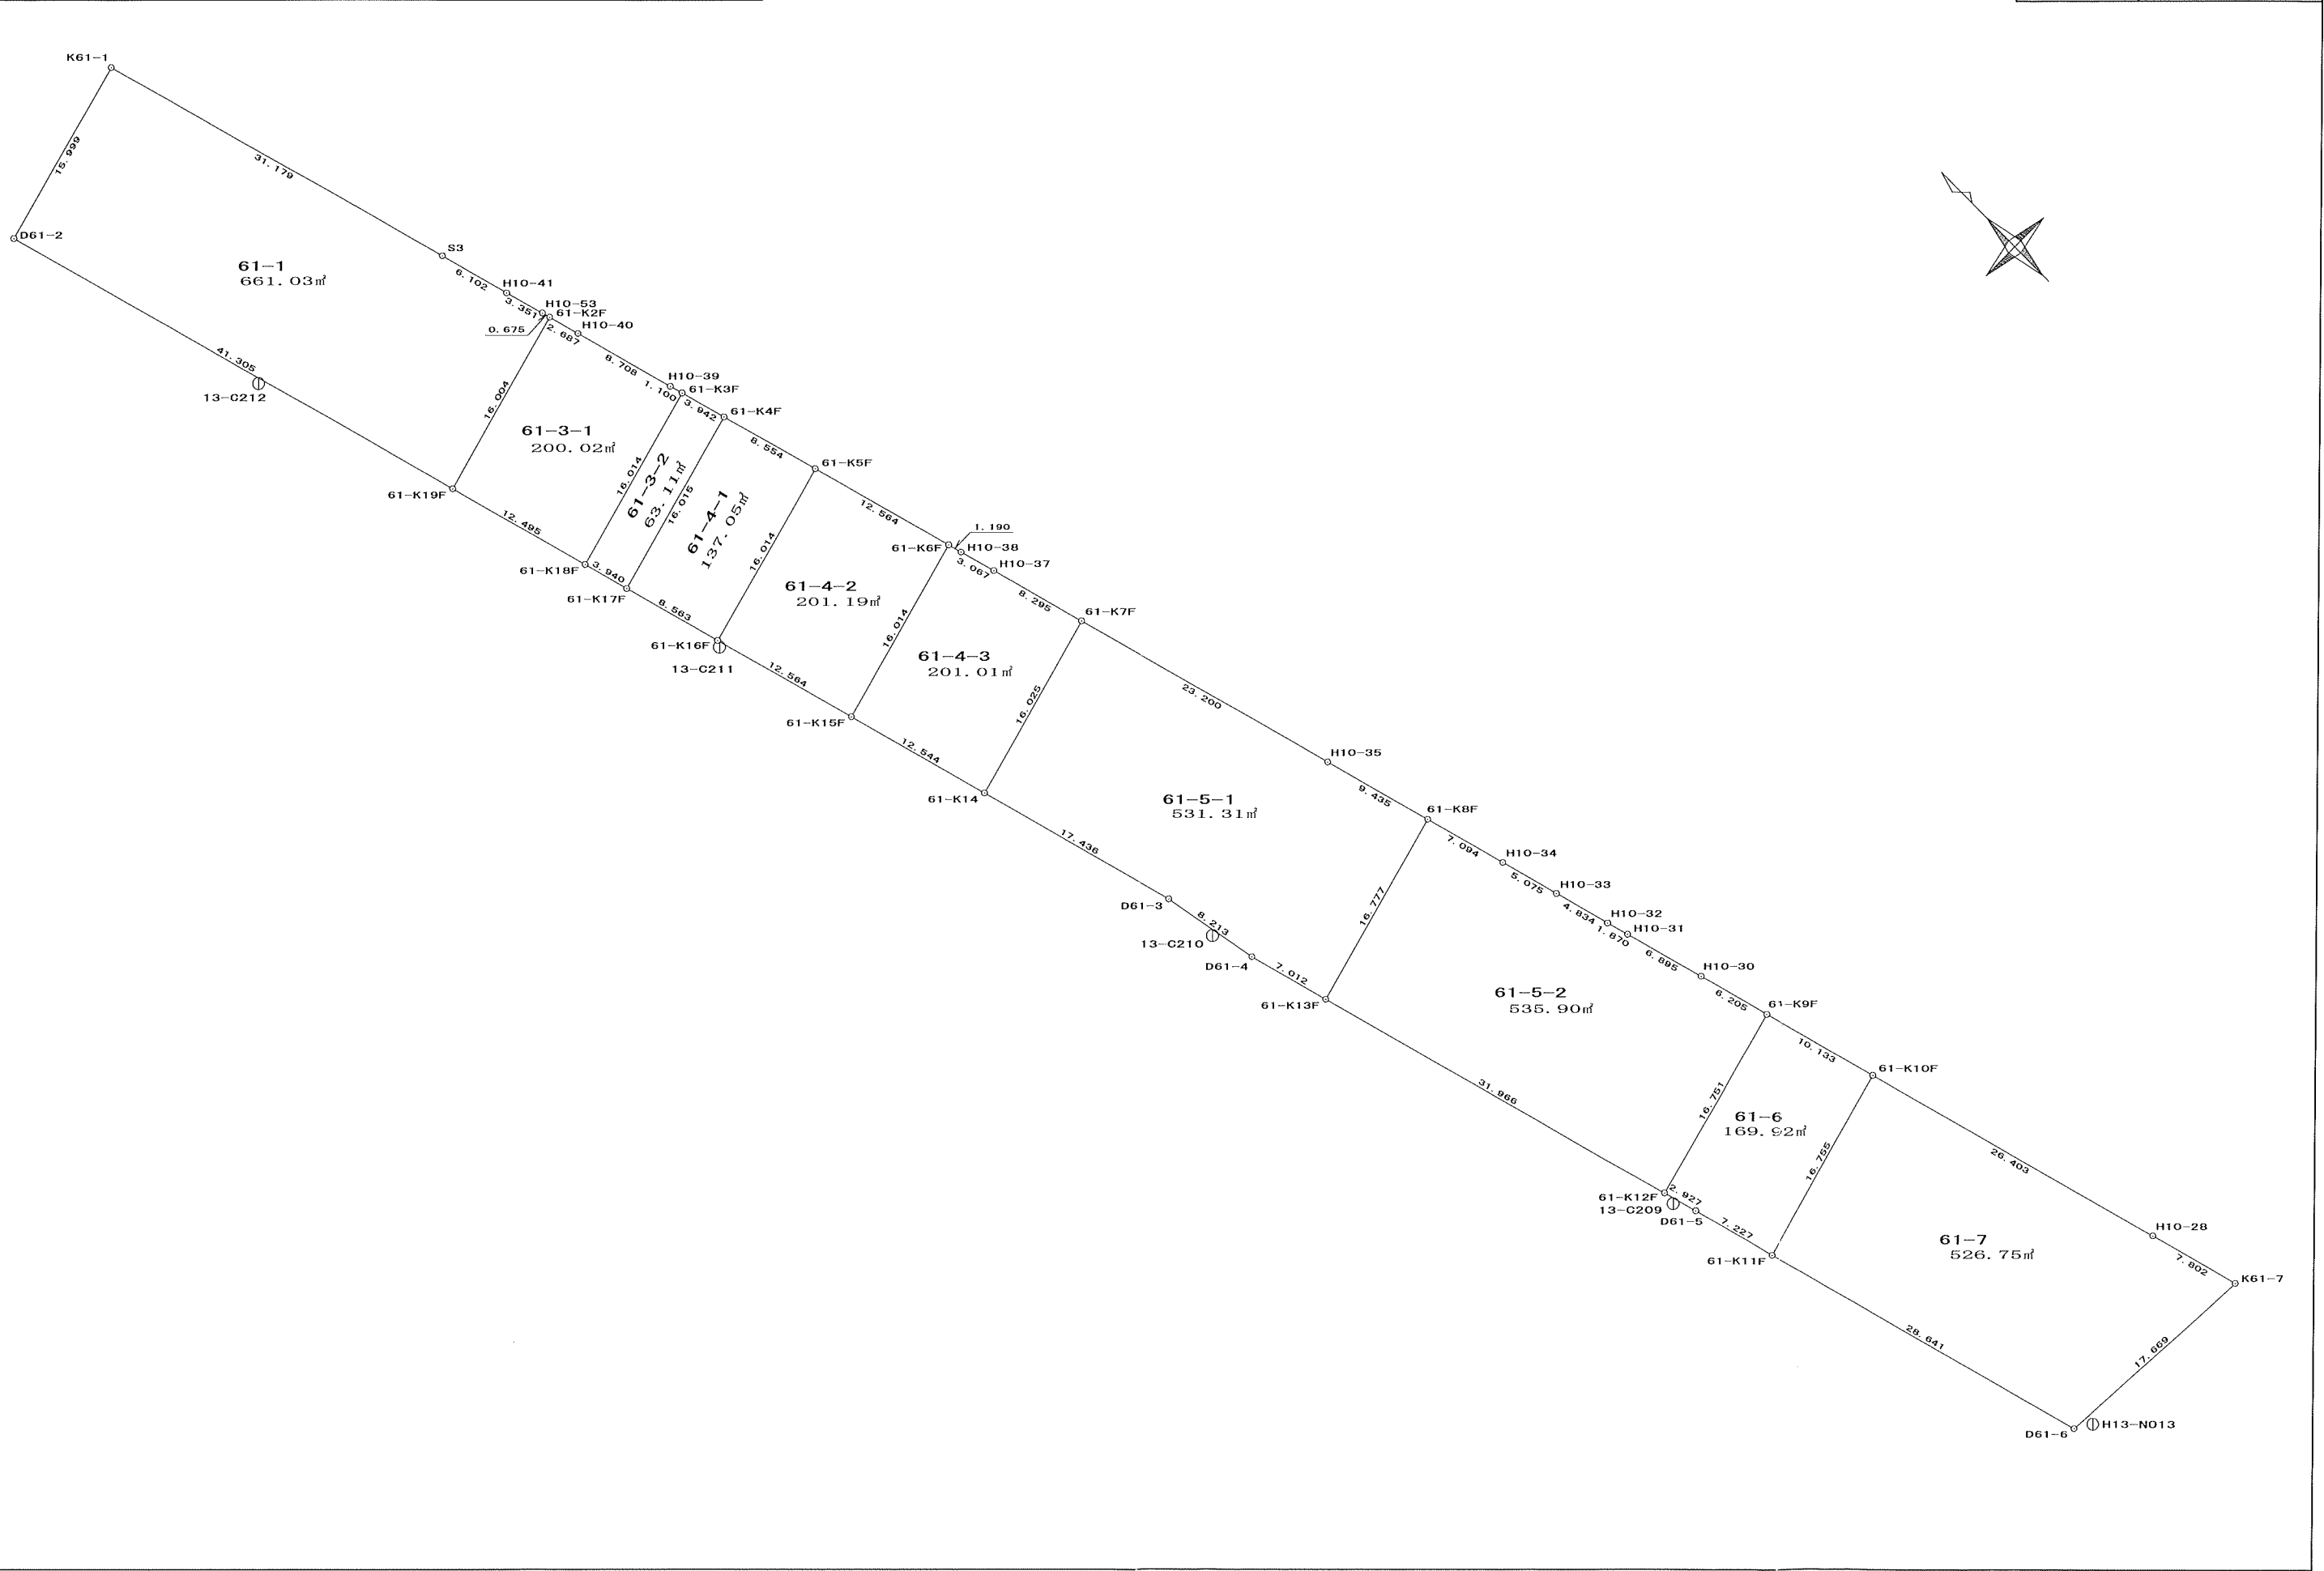

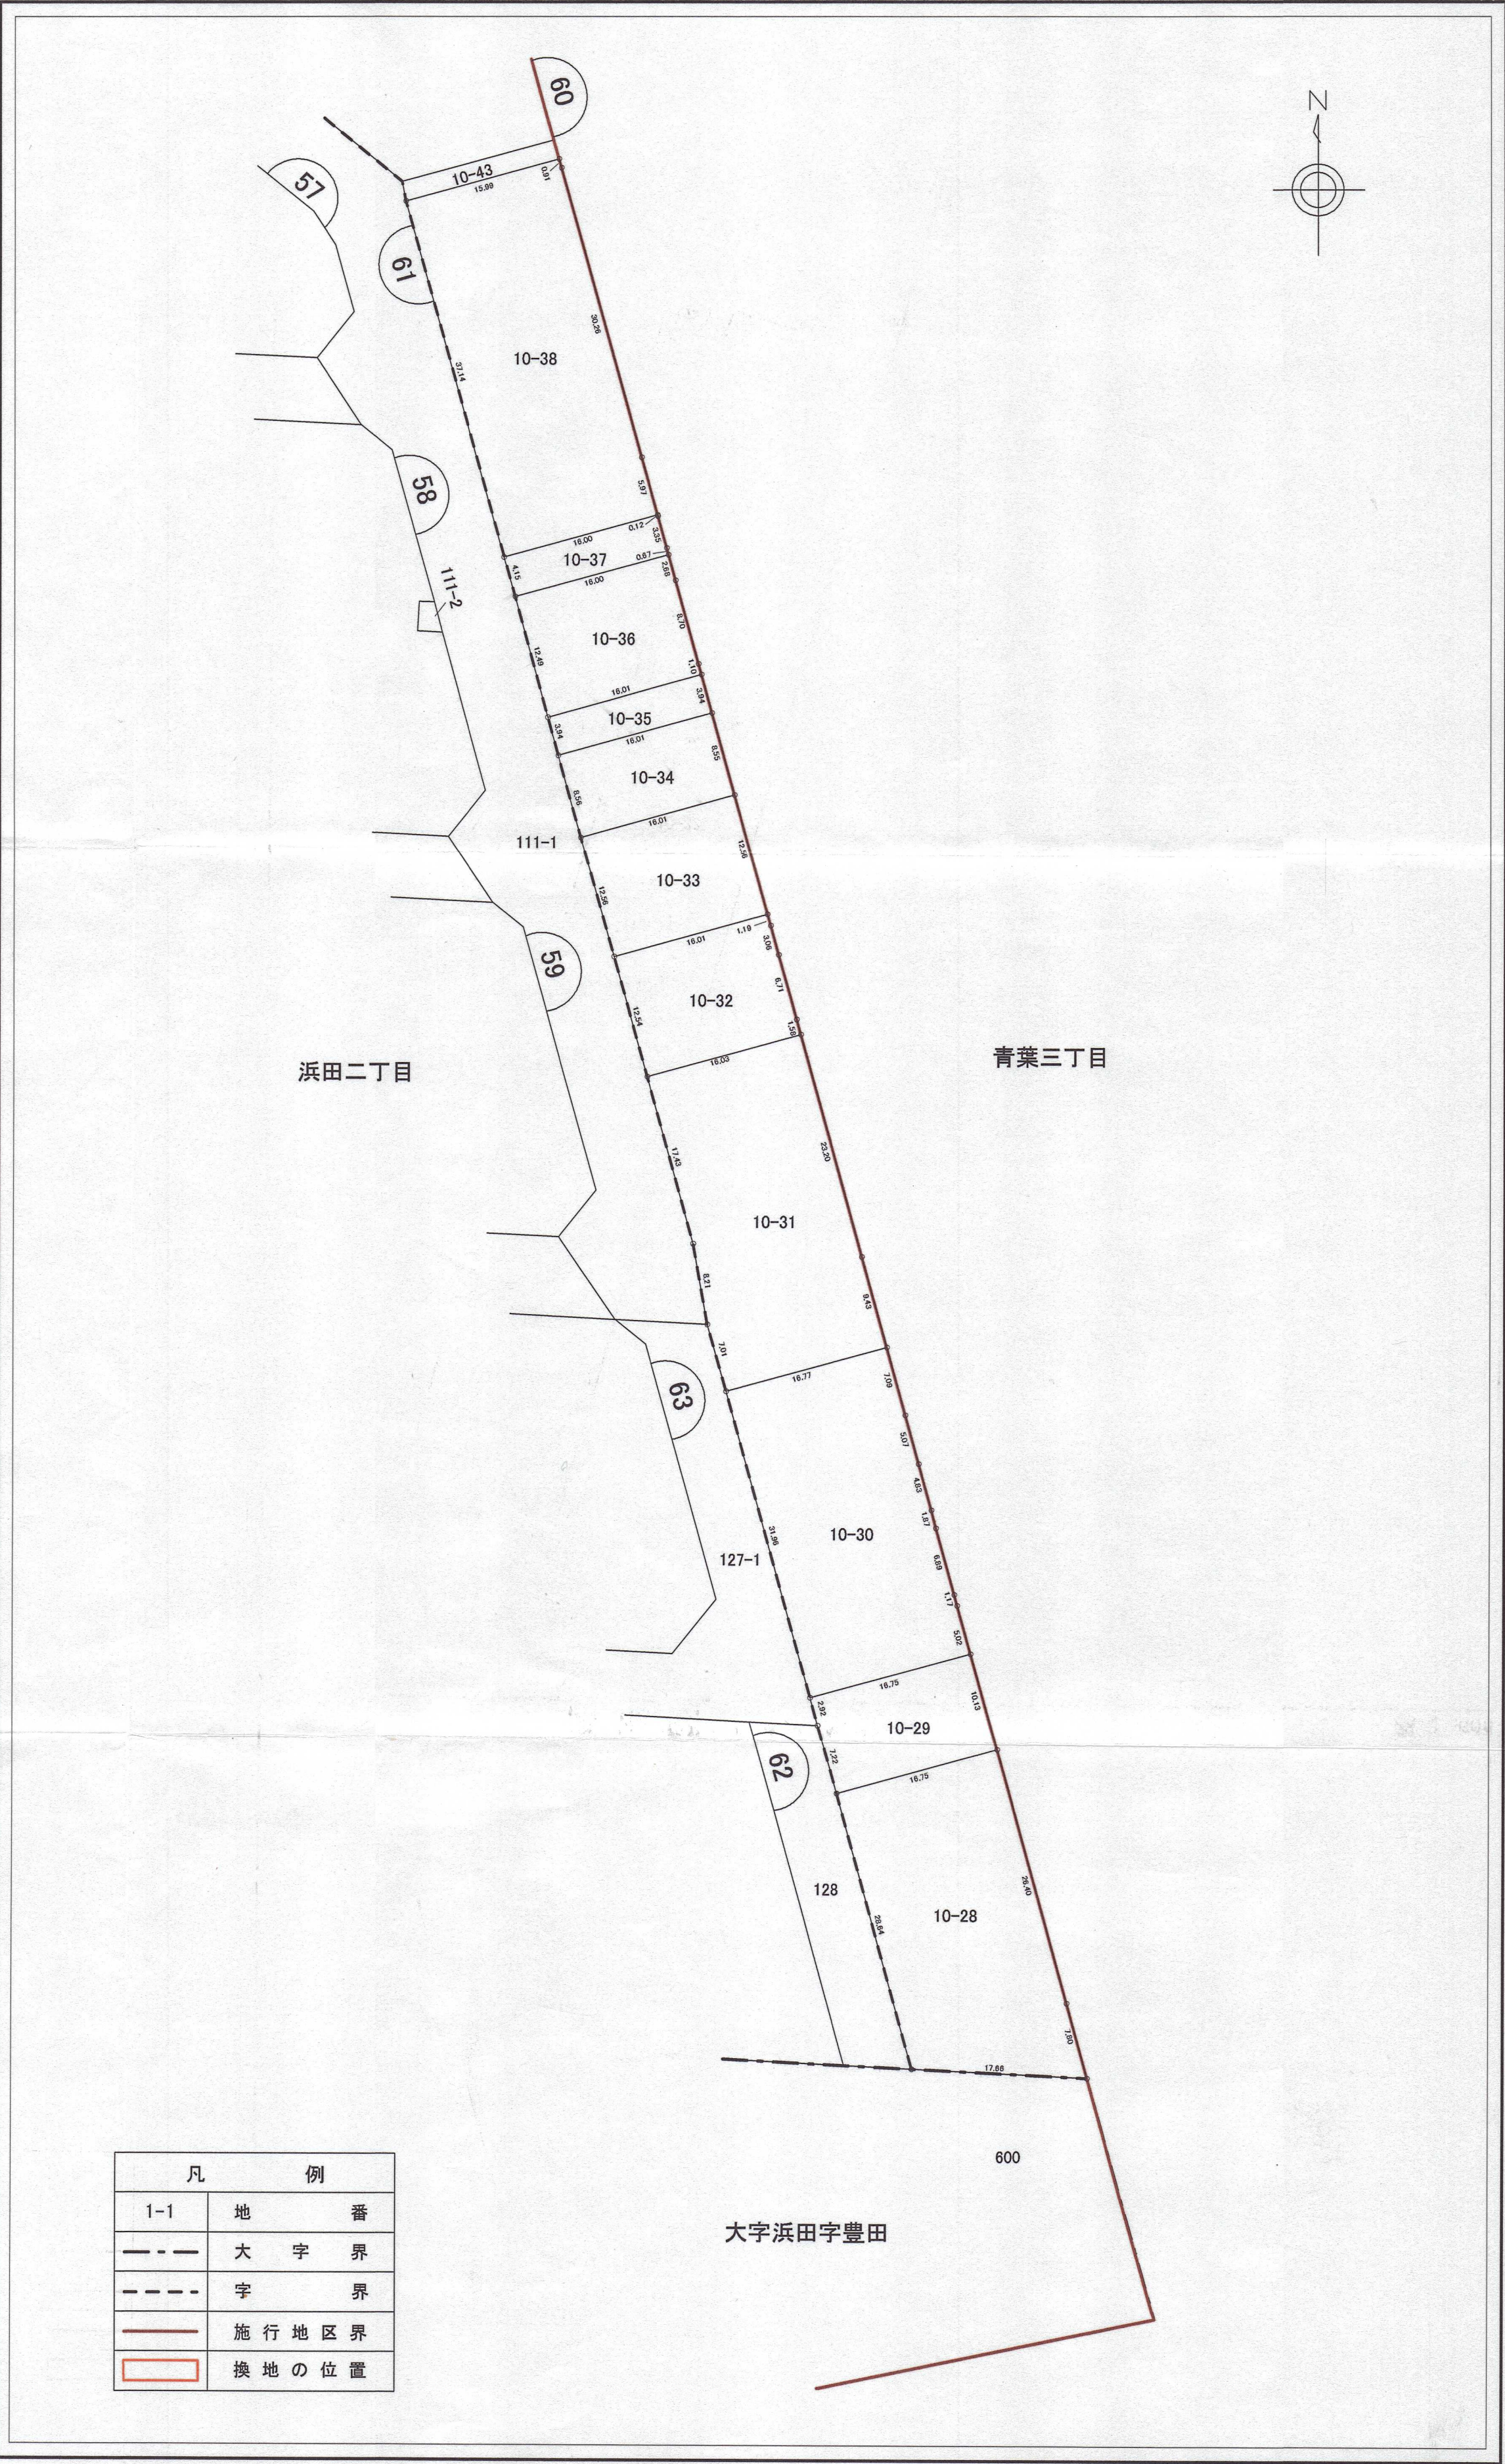

凡 例	
1-1	地 番
---	大 字 界
---	字 界
—	施行地区界
□	換地 の 位置

PAGE : 1

* * * 面積 (座標法) 計算書 * * *

[illegible]

* * * 面積（座標法）計算書 * * *

[illegible]

PAGE : 2

* * * 面積 (座標法) 計算書 * * *

测点名	夾 角	方向角	距 離	[1] X(i)	[2] Y(i)	[3] X(i+1)-X(i-1)	[2]*[3]
61-K19F	89-59-57	164-30-36	12.495	88971.929	-6579.842	-16.315	107350.122230
61-K18F	90-00-13	74-30-49	16.014	88959.888	-6576.505	-7.765	51066.561325
61-K3F	89-59-04	344-29-53	1.100	88964.164	-6561.072	5.336	-35009.880192
H10-39	179-56-07	344-26-00	8.708	88965.224	-6561.366	9.449	-61998.347334
H10-40	180-06-48	344-32-48	2.687	88973.613	-6563.703	10.979	-72062.895237
61-K2F	89-57-51	254-30-39	16.004	88976.203	-6564.419	-1.684	11054.481596
						倍面積	400.042388
						面 積	200.02
						坪 数	60.50

* * * 面積 (座標法) 計算書 * * *

測点名	夾 角	方向角	距 離	[1]	[2]	[3]	[2]*[3]
				X(i)	Y(i)	X(i+1)-X(i-1)	
61-K3F	90-00-21	254-30-49	16.014	88964.164	-6561.072	-0.477	3129.631344
61-K18F	90-00-02	164-30-51	3.940	88959.888	-6576.505	-8.073	53092.124865
61-K17F	90-00-26	74-31-17	16.015	88956.091	-6575.453	0.477	-3136.491081
61-K4F	89-59-11	344-30-28	3.942	88960.365	-6560.019	8.073	-52959.033387
						倍面積	126.231741
						面 積	63.11
						坪 數	19.09

PAGE : 3

* * * 面積 (座標法) 計算書 * * *

测点名	夾 角	方向角	距 離	[1] X(i)	[2] Y(i)	[3] X(i+1)-X(i-1)	[2]*[3]
61-K17F	89-59-17	164-30-34	8.563	88956.091	-6575.453	-12.526	82364.124278
61-K16F	89-58-41	74-29-15	16.014	88947.839	-6573.166	-3.969	26088.895854
61-K5F	90-01-31	344-30-46	8.554	88952.122	-6557.735	12.526	-82142.188610
61-K4F	90-00-31	254-31-17	16.015	88960.365	-6560.019	3.969	-26036.715411
						倍面積	274.116111
						面 積	137.05
						坪 数	41.46

* * * 面積 (座標法) 計算書 * * *

[illegible]

PAGE : 4

* * * 面積 (座標法) 計算書 * * *

[illegible]

* * * 面積 (座標法) 計算書 * * *

[illegible]

PAGE : 6

* * * 面積 (座標法) 計算書 * * *

测点名	夾 角	方向角	距 離	[1]	[2]	[3]	[2]*[3]
				X(i)	Y(i)	X(i+1)-X(i-1)	
61-K12F	89-54-49	164-28-56	2.927	88861.203	-6549.910	-7.278	47670.244980
D61-5	180-01-47	164-30-43	7.227	88858.383	-6549.127	-9.785	64083.207695
61-K11F	89-59-05	74-29-48	16.757	88851.418	-6547.197	-2.486	16276.331742
61-K10F	89-59-29	344-29-17	10.133	88855.897	-6531.050	14.243	-93021.745150
61-K9F	90-04-50	254-34-07	16.754	88865.661	-6533.760	5.306	-34668.130560
						倍面積	339.908707
						面 積	169.95
						坪 数	51.41

*** 面積（座標法）計算書 ***

[illegible]